

מרחב תכנון מקומי-קרית אתא

תשריט מצורף לתכנית מס' 303/כ

מגורים ג' ברח' יהודה הנשיא פינת רח' כצנלסון

המהווה שינוי לתכנית מתאר מאושרת כ/150

11017 ש1

70: חלקות

טבלת שטחים קיים ומוצג			
השטח בדונם	השטח ב-1%	השטח המוצג	השטח הקיים
1522	100%	70 דונם	השטח הקיים
0.761	50%	1 דונם	השטח הנוסף
0.761	50%	2 דונם	

זום התכנית: רחל גורן (גולדרייך)
רח' מירון 40 כרמיאל
טל. 04-9583006

גורן התכנית: אריה גורן אדריכל
רח' יחיעם 28/15 כרםאל
טלפקס. 077-4350023
מס' רשיון 21440

עוץ תחבורה: מהנדס מנחם גולדרייך
חב' מתום- ת.ד. 4579 חיפה 31044
טלפ. 04-8669777 פקס. 04-8669555

שטח התכנית: 1.522 דונם

1:250 ק"מ

מקרא:



1:5000 11017 מפת גוש

תרשים מצב קיים קנ"מ 1:250 (על רקע מפת מדידה)



זמנית סביבה 100000



תרשים מצב מוצע וחלוקה למגרשים קנ"מ 1:250 (על רקע מפת מדידה)

- | | |
|---|------------------------|
|  | בול התכנית |
|  | בול חלקה ומספרה |
|  | בול חלקה ומספרה לביטול |
|  | בול מגרש ומספרו |
|  | אזור מגורים ג' |
|  | אזור מגורים ב(2) |
|  | דרך מאושרת |
|  | סכנה קיים |
|  | מספר דרך |
|  | קו גבול |
| | יחבב הדרך |

חתימת עורך התכנית

חתימת יוזם התכנית



משרד הפנים מחוז חיפה
חוק התכנון והבניה תשכ"ה-1965

קישור תכנית מס. 203/


הועדה המחוזית לתכנון ולבניה החליטה
יום 24.6.63 לאשר את התכנית.

ed

יו"ר הועדה המחוזית

303/6 ידועה על הפקדת תוכנית מס'
 4993 ורשמה בילקוט המסומים מס.
 12.6.41

303/2
5846

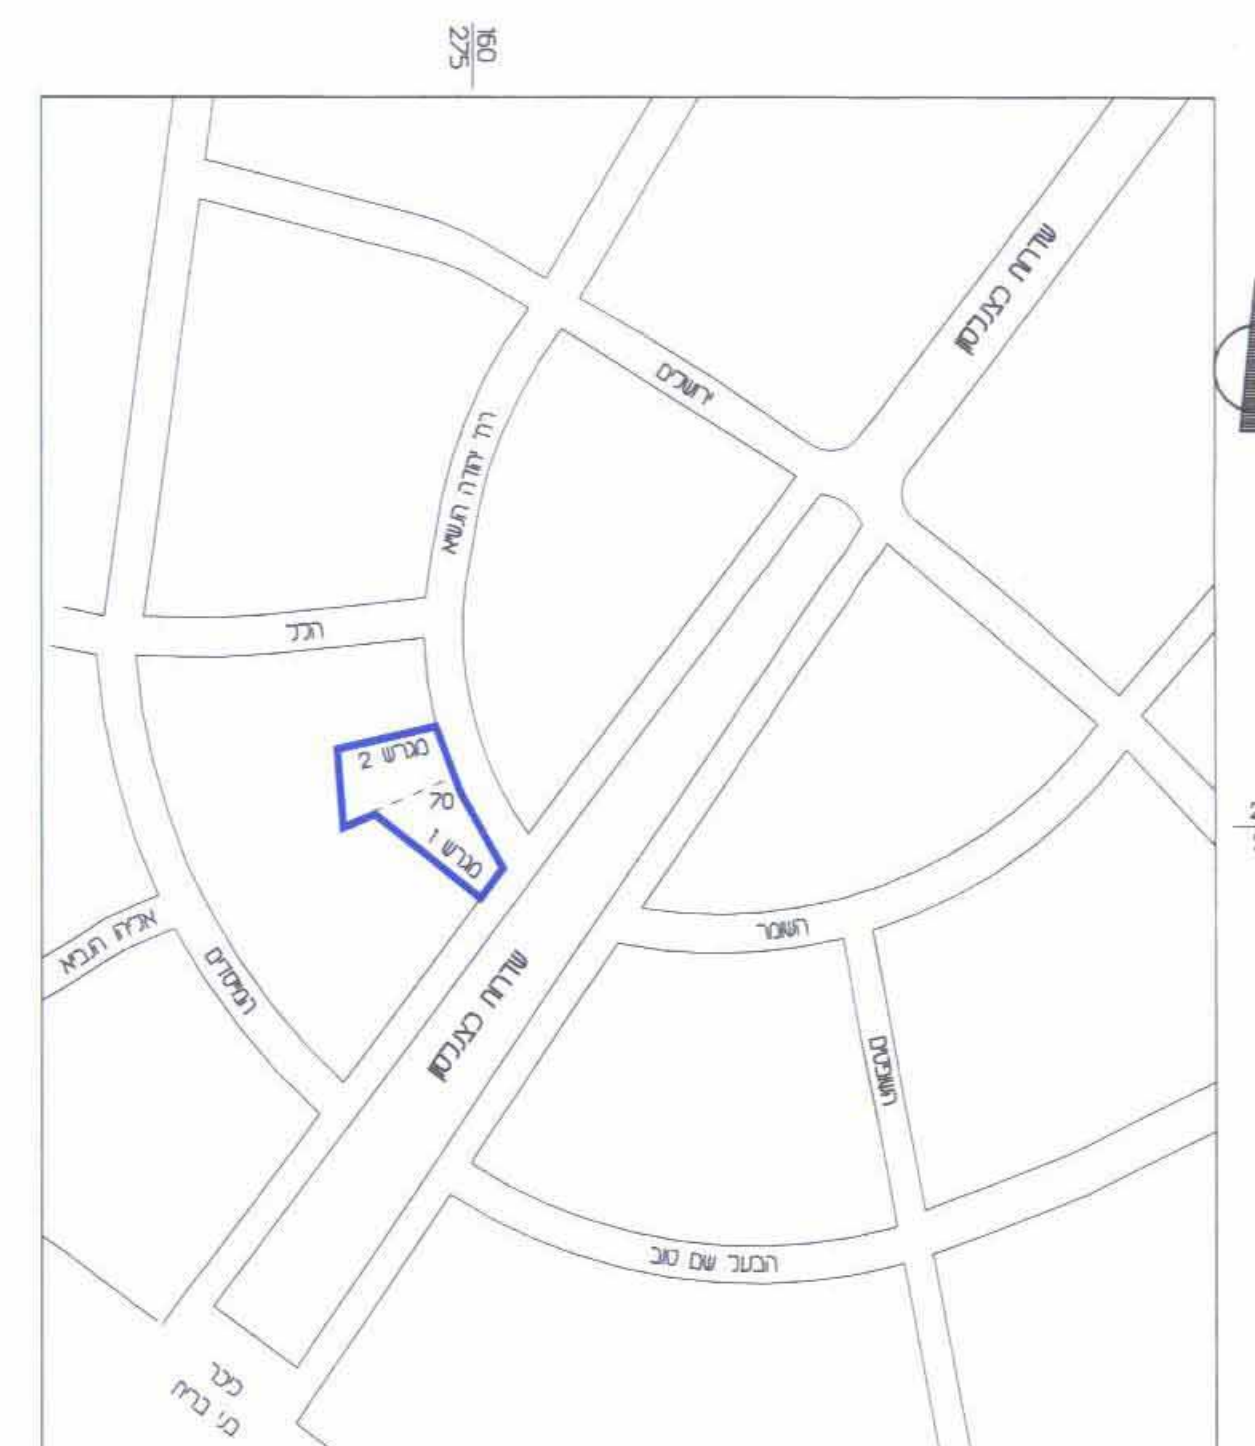

1:2500 רחובות