


מחוז חיפה
מרחב תכנון מקומי עירון

שינוי תוכנית מתאר מקומי מס' עו/749 שינוי יעוד שטח ציבורי פיתוח ואזור מגורים, לשטח למבנה ציבור ולמוסד ציבורי
המהווה שינוי לתוכנית מתאר מס' עו/193 עין אלשערה א.א. פחם גרש - : - 20342
חלקות: - : 2,3 (חלק)
מקום: - : א.א. פחם - עין אלשערה

שטח התוכנית: - : 4.842 דונם
יזום ומגיש תוכנית זו - : עיריית א-א-פחם-מ.מ.י - ופרטיים בעלי הקרקע הכלולה בתוכנית זו- : עיריית א-א-פחם-מ.מ.י - ופרטיים שורך תכנית זו- : אדריכל גבארין מוחמד
ר.א.א.פחם טלפקס: 046-112239
רח' אלמידאן ת.ת. 4262

מקרא:

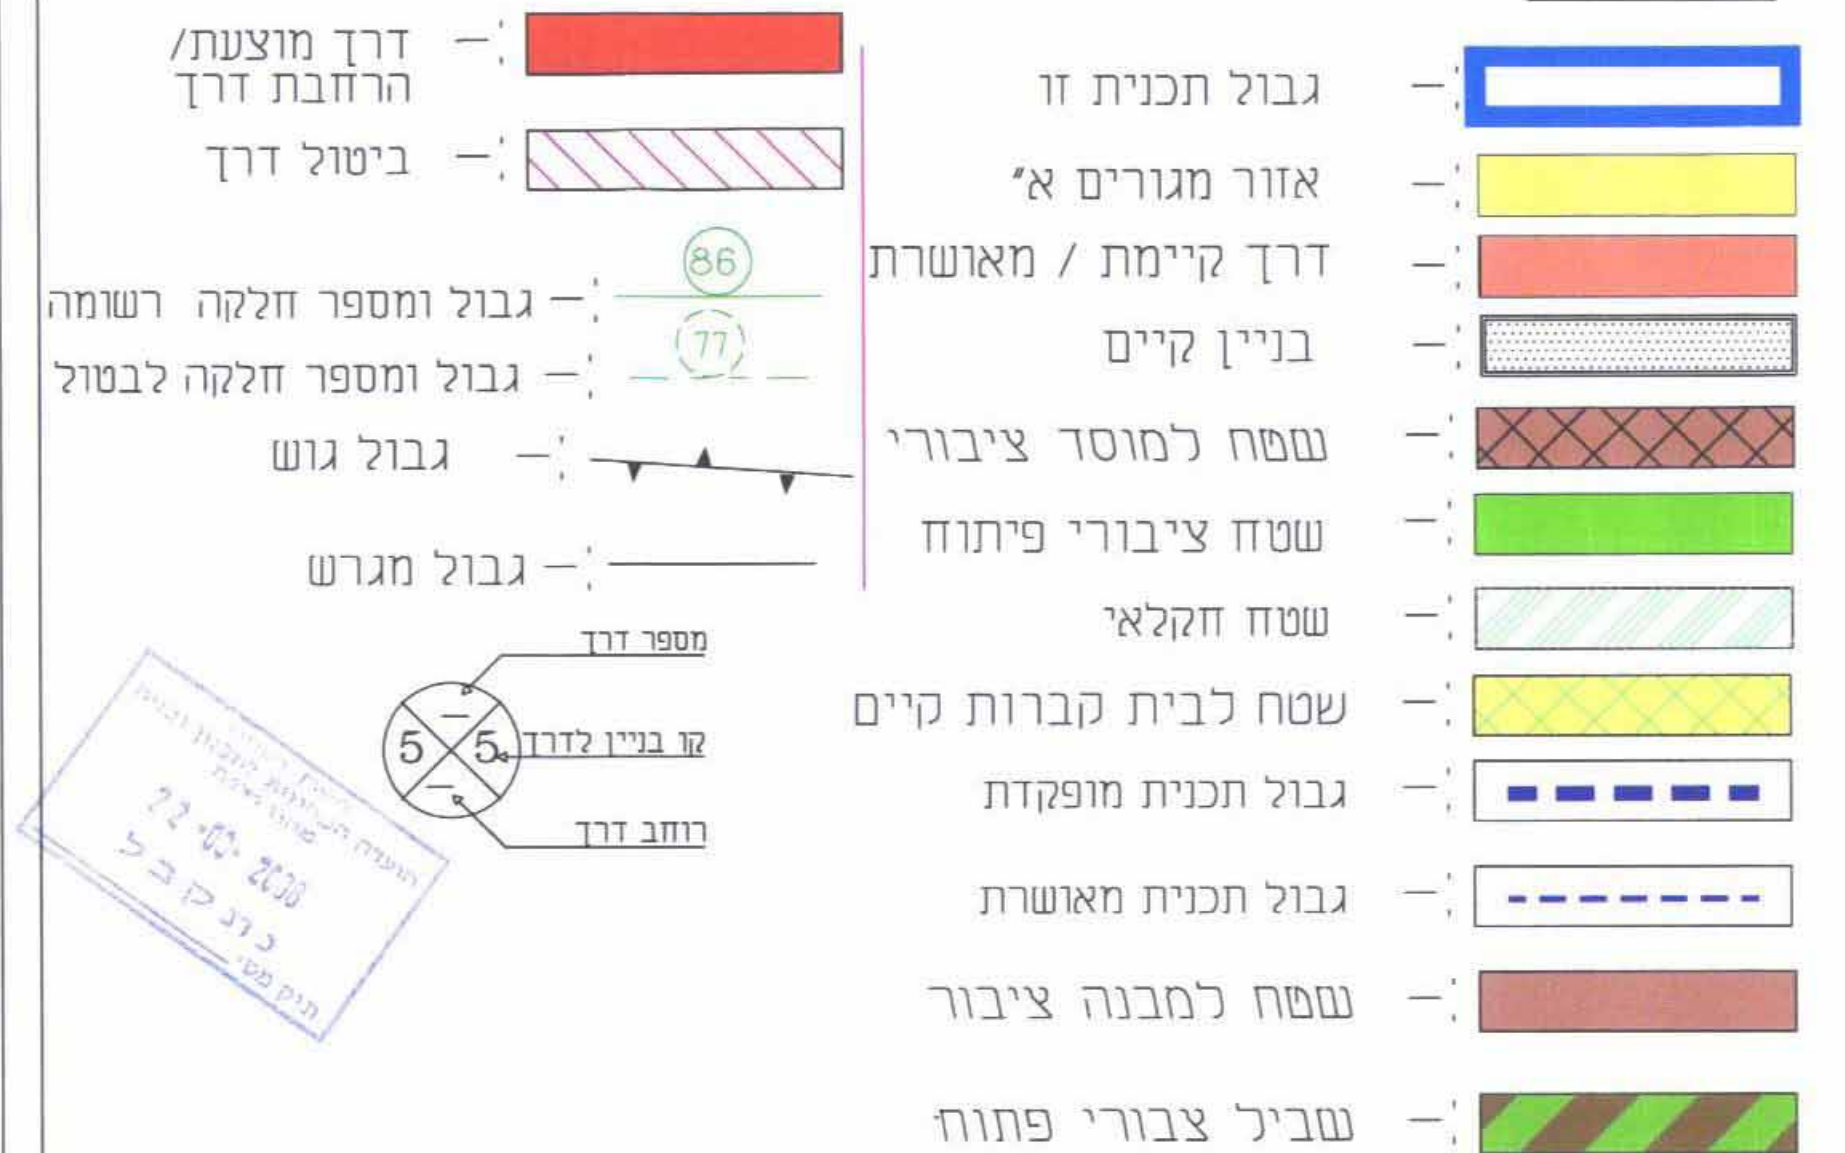

גבול תכנית זו - :

אזור מגורים א' - :

דרך קיימת / מאושרת - :

בניין קיים - :

שטח למוסד ציבורי - :

שטח ציבורי פיתוח - :

שטח חקלאי - :

שטח לבית קברות קיים - :

גבול תכנית מופקדת - :

גבול תכנית מאושרת - :

שטח למבנה ציבור - :

שביל ציבורי פתוח - :

דרך מוצעת / הרחבת דרך - :

ביטול דרך - :

גבול מספר חלקה רשומה - : 56

גבול ומספר חלקה לבטול - : 77

גבול גוש - :

גבול מגרש - :

מספר דרך - : 5

צו בנין לדונם - : 5

חובש דרך - :

טבלת שטחים:

אזור	מצב מאושר שטח בדונם	שטח באחוז	מצב מוצע שטח בדונם	שטח באחוז
שטח ציבורי פתוח	2.981	%61.56	---	---
שטח למבנה ציבור	---	---	1.531	%31.62
שטח למוסד ציבורי	---	---	3.042	%62.82
אזור מגורים א'	1.801	%37.20	---	---
דרך מאושרת	0.060	%1.24	0.060	%1.24
דרך מוצעת	---	---	0.209	%4.32
סה"כ	4.842	%100.0	4.842	%100.0

חתימות וחותמות

ועדה מקומית
הועדה המקומית לתכנון ולבניה - עירון
שינוי תכנית מתאר מס' עו/749
היפולץ להפקדה
בשינוי מס' 224
מס' 41763
תחילת שינוי
מס' 20342
התאריך: 21.11.18


שורך התכנית
גבארין מוחמד תייסיר
אדריכל מ.ר. 84060
א.א.פחם 06-6112239
פחם
21.11.18

ועדה מחוזית

הועדה על הפקדה ותכנית מס' עו/749
מרתסטה בילקוט המרומזים מס' 5257
מס' 2.1 - 3

משרד הפנים מחוז חיפה
חוק התכנון והבניה תשכ"ה-1965
אישור תכנית מס' עו/749
הועדה המחוזית לתכנון ולבניה החליטה
ביום 21.11.18 לאשר את התכנית.
יורי הועדה המחוזית

הועדה על אישור תכנית מס' עו/749
מרתסטה בילקוט המרומזים מס' 5866
מס' 2.1 - 3

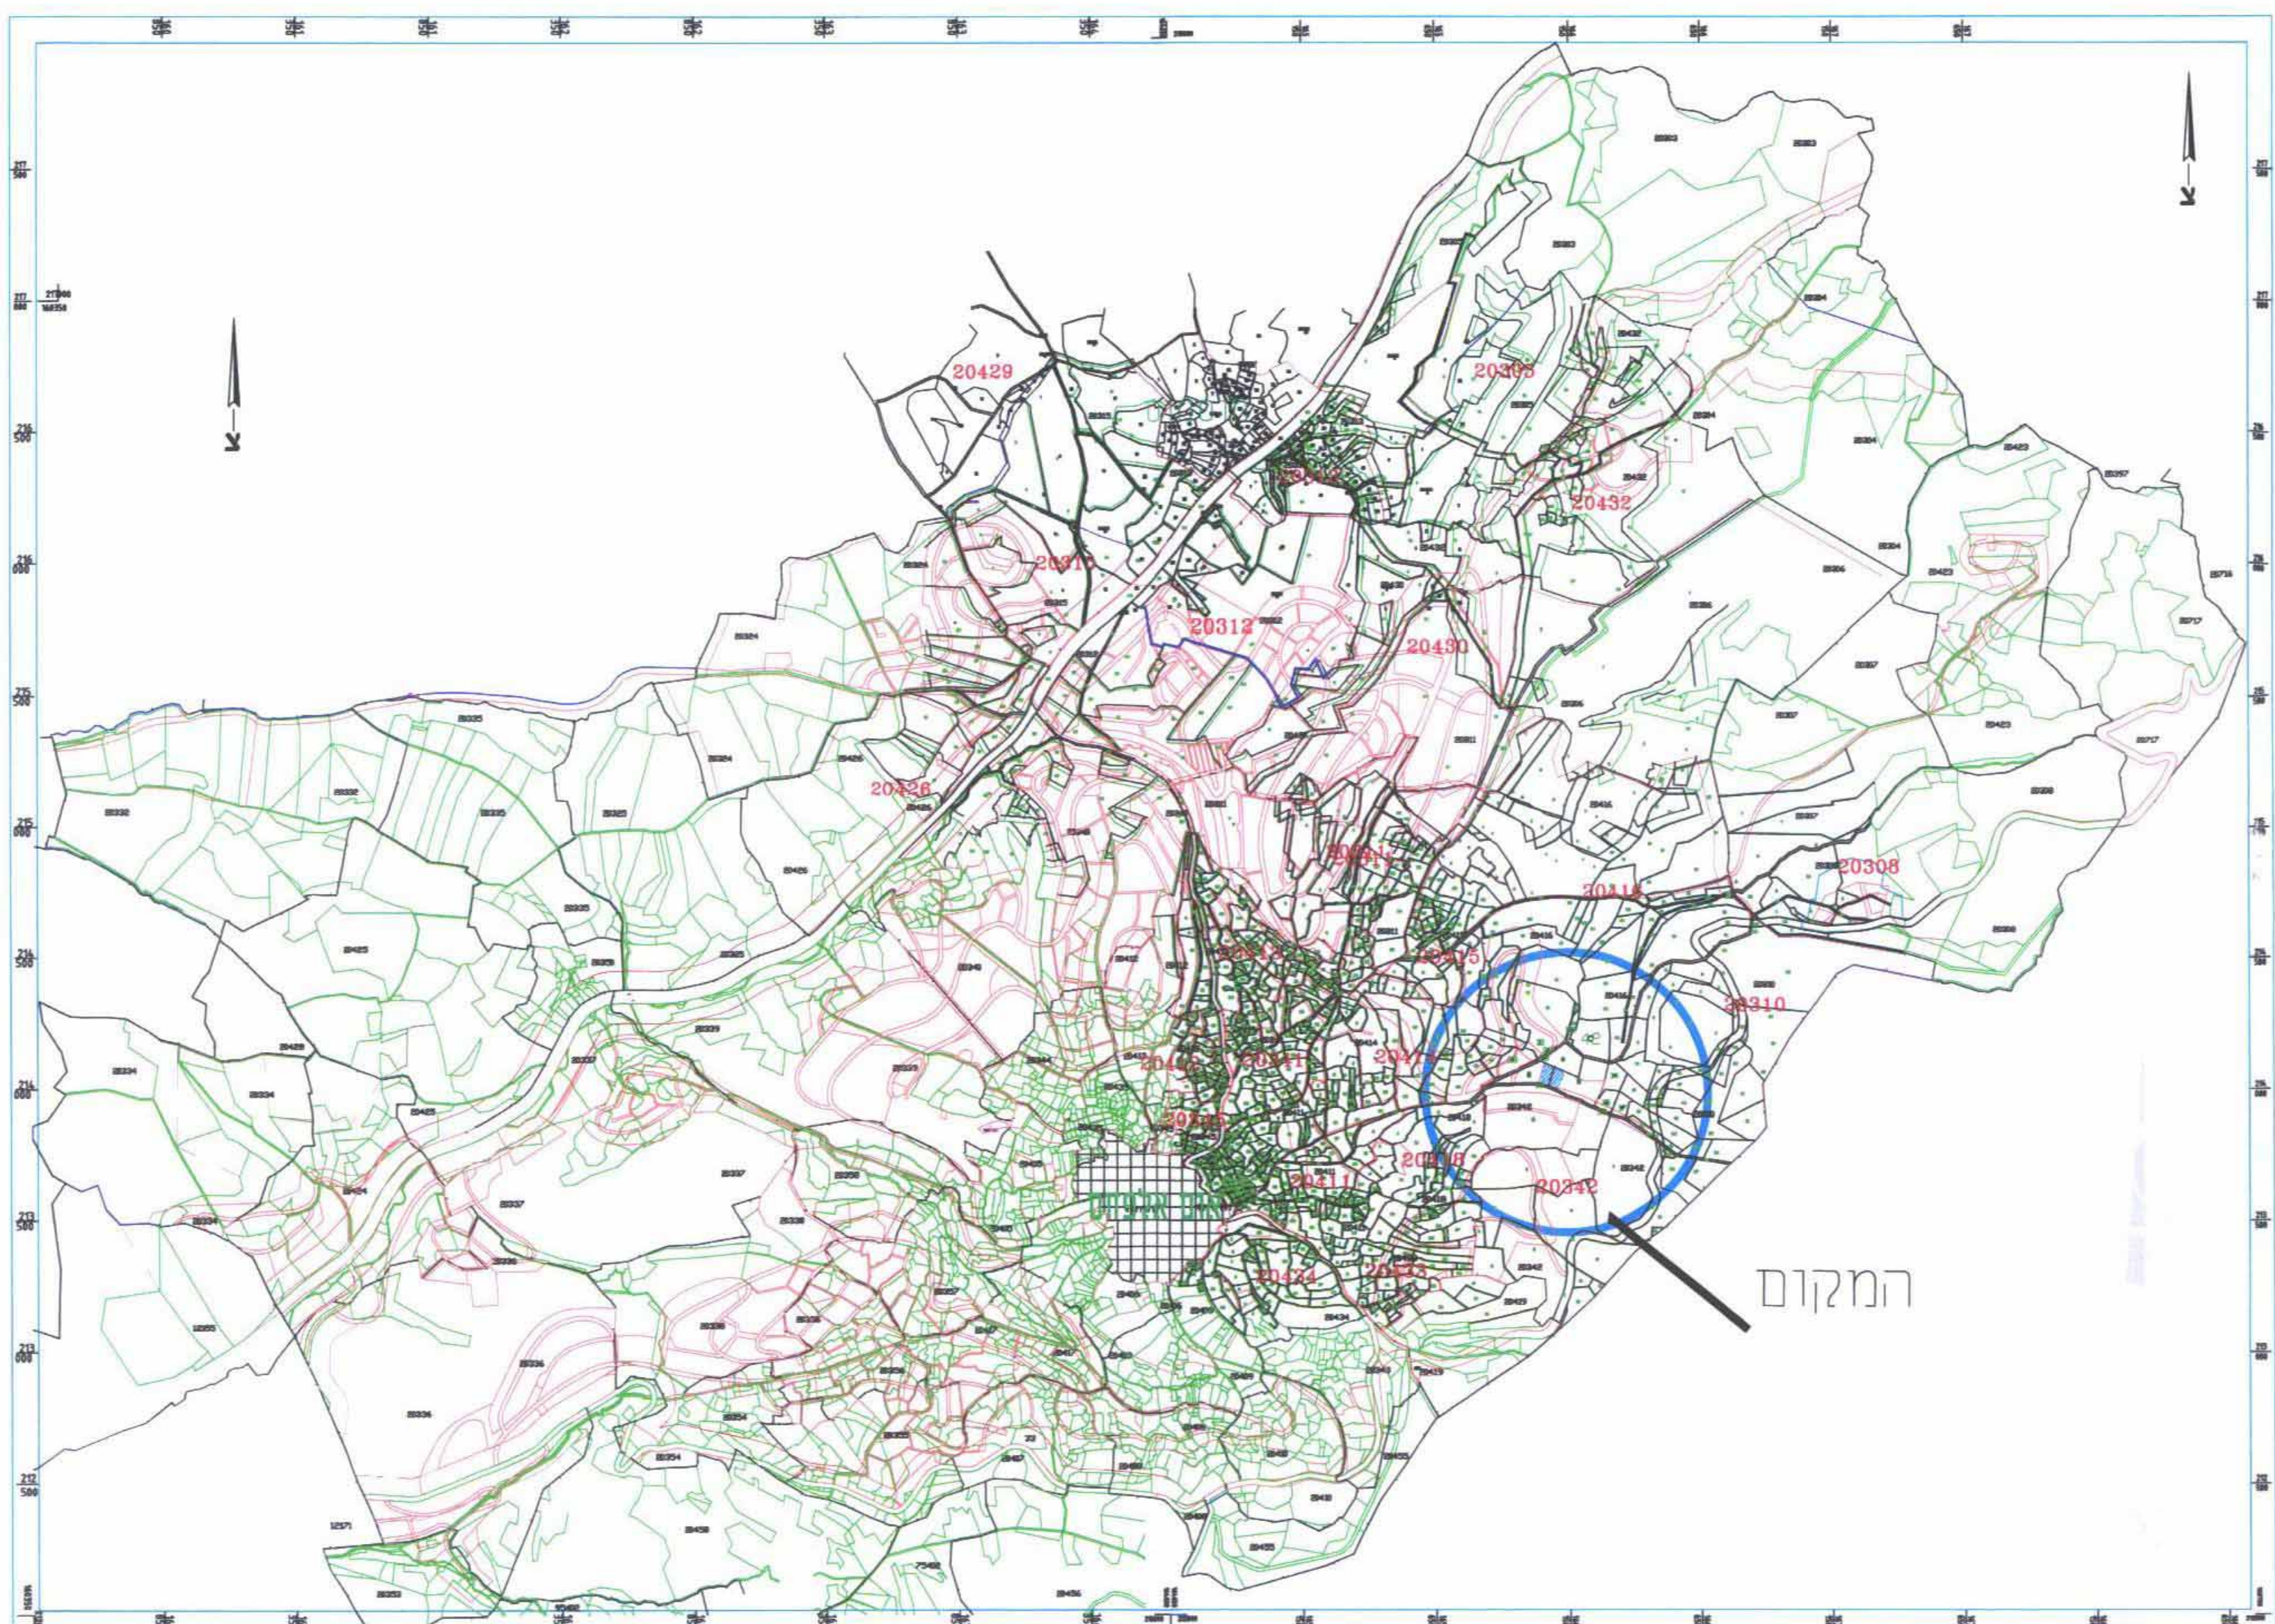

תרשים סביבה קנ"מ 1:20.000

