
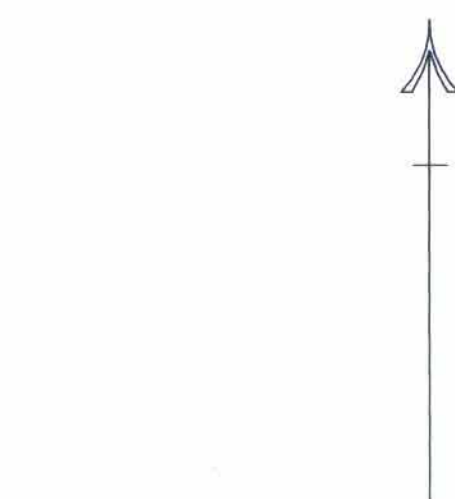


700 5 4 3 2 1 0 5 10 15 20 25 700

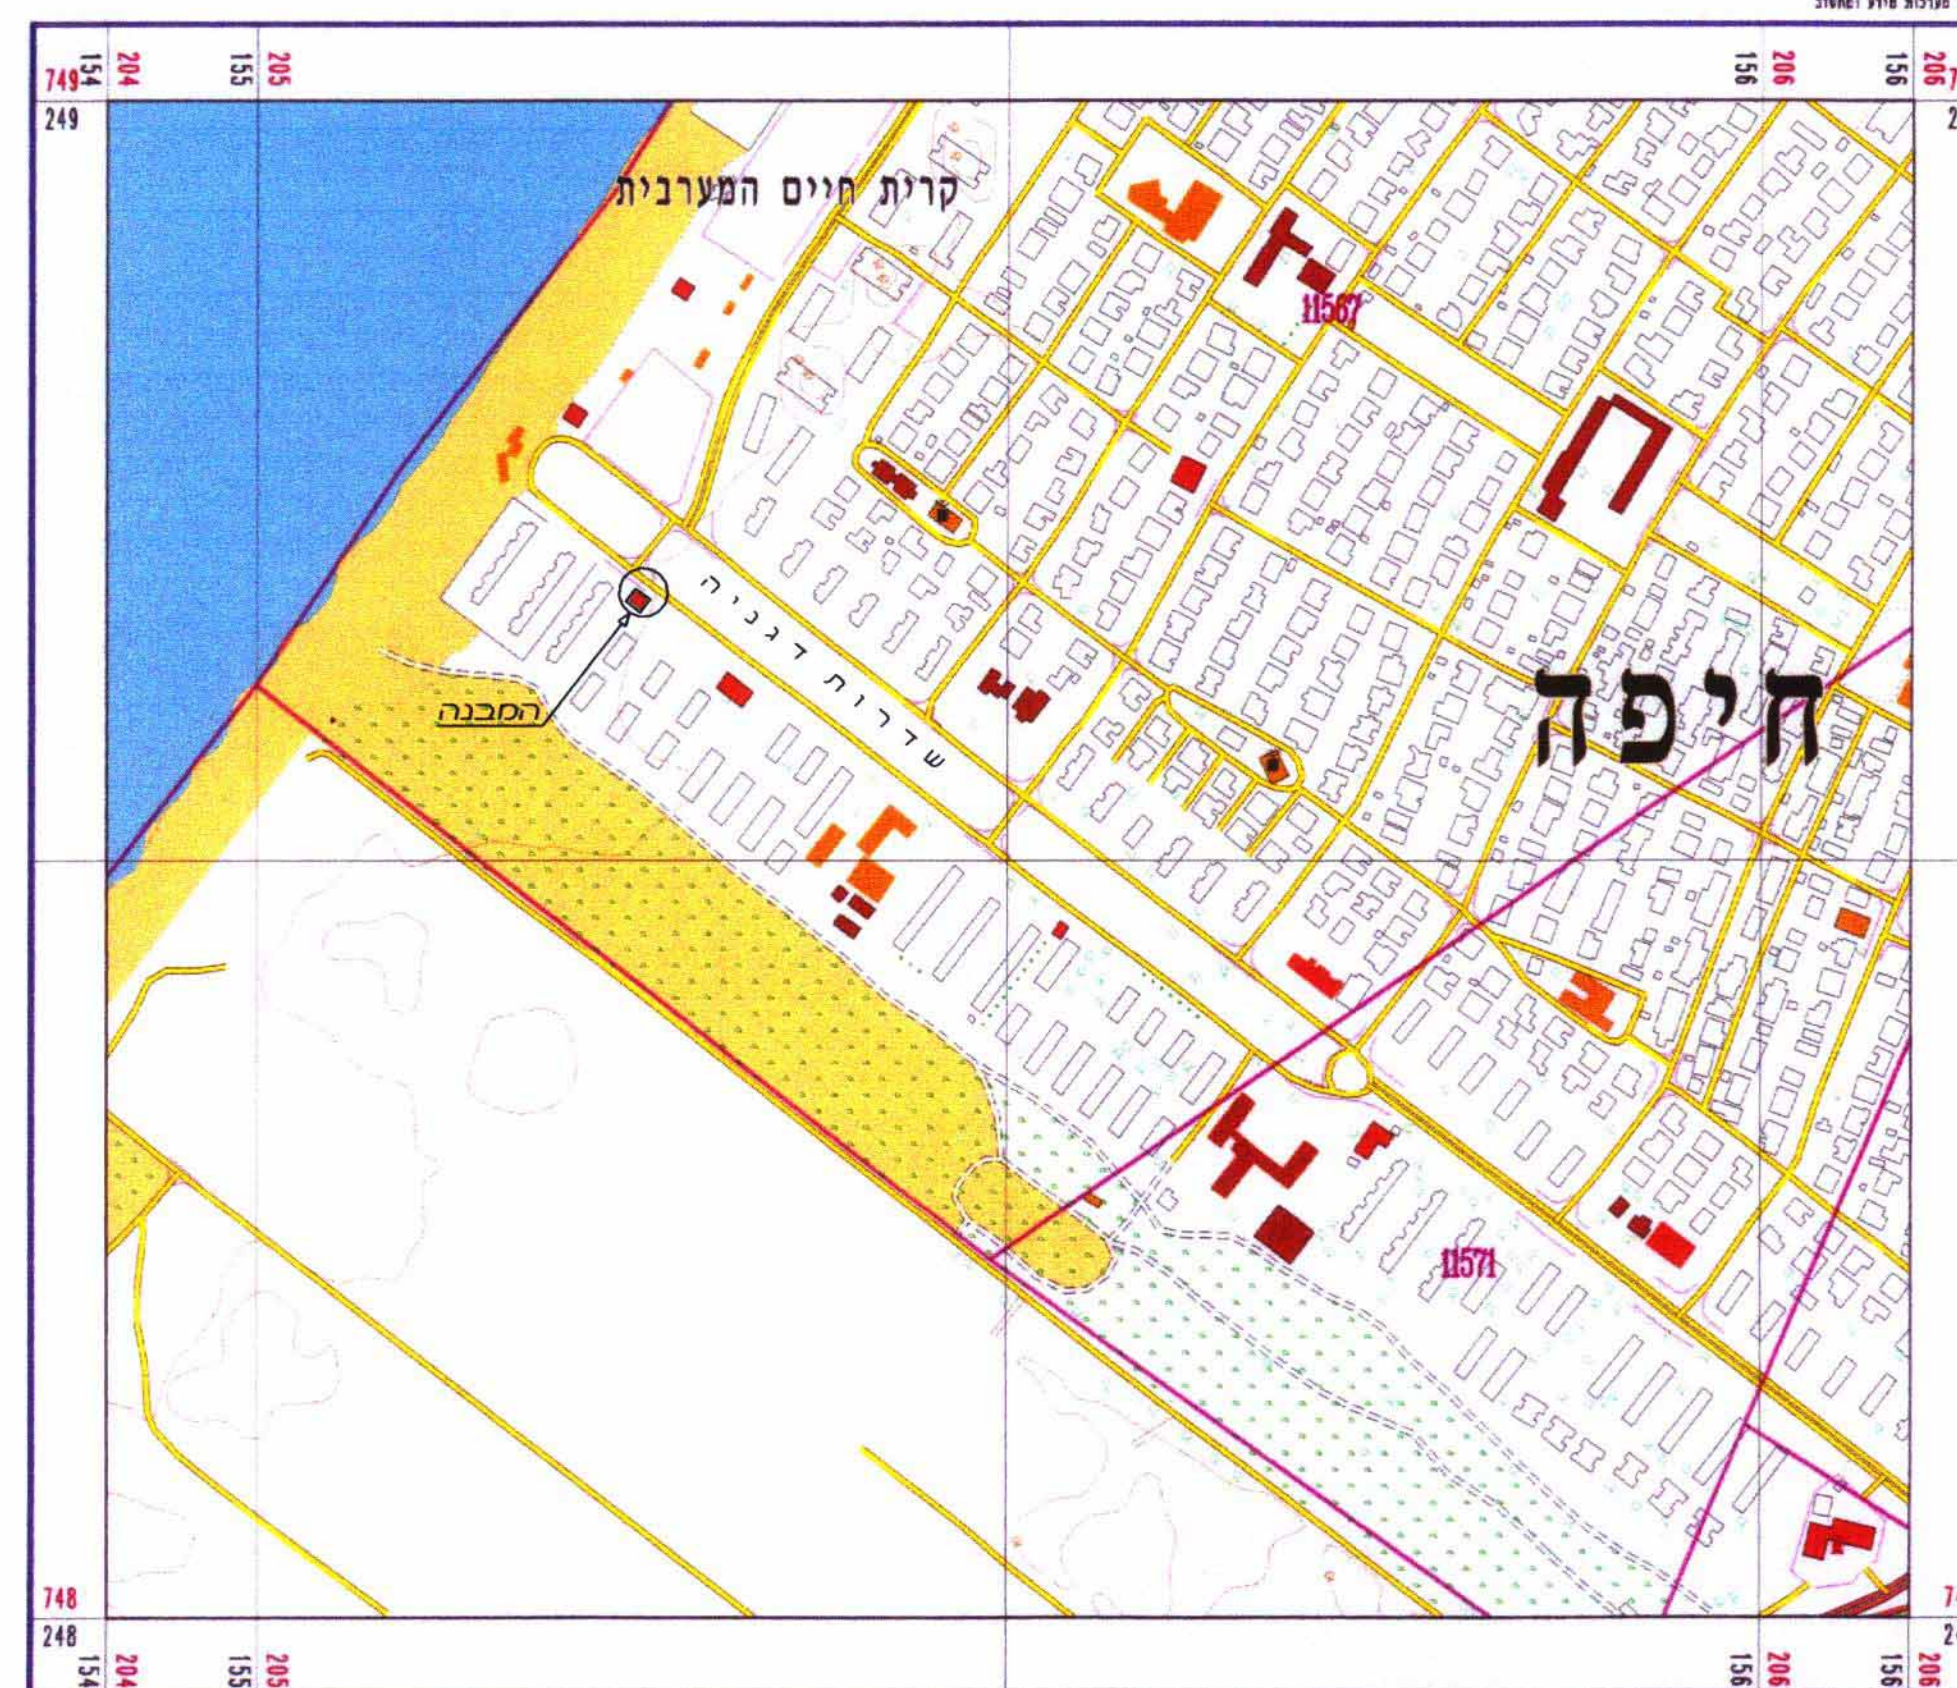

מצב מאושר		מצב מוצע		יזום שטח
השטח (מ'²)	השטח (%)	השטח (מ'²)	השטח (%)	
100.0	0.130	—	—	שטח מר"ר
—	—	100.0	0.130	שטח מועדון
0.130	100.0	0.130	100.0	סה"כ

מצב מאושר		מצב מוצע		יחיד שטח
השטח (ד')	השטח (%)	השטח (ד')	השטח (%)	
1.464	100.0	1.334	91.12	שטח כרמי
—	—	0.130	8.88	שטח מרעה
1.464	100.0	1.464	100.0	סה"כ

[illegible]

תרשים מקום 1 : 2500

תשריט מצורף לשינוי תכנית מתאר מקומית

תכנית מס' חכ / 1053 ג'

אתר לקיוסק
בשדרות דגניה '73 בקריית חיים
בוש: 11567 ח^ח: 574

יוזמי התכנית: **אלדי מאיר**
 רח' חפציבה 9, קריית חיים טלפון: 04-8419876

אלדי יהודה
שד' שדה בנר 4, קריית חיים 04-8419876 מלפון: 04-8419876

בעלי הקרקע: הקרן הקיימת לישראל
על ידי מנהל מקרקעי ישראל

המתכננת: אפרת שערן אדריכלית
רח' רקפות 34, עתלית טלפון: 04-9843178

מדידות: **ב. ברמן** מהנדס אזרחי מודד מושמך
מ. ברמן מודד מושמך
 רחוב העצמאות 60, חיפה טלפון: 04-8523602

קנ"ה: 1:250
שטח התכנית: כ-0.130 ד'

כתובת: קרית חיים, שדרות דגניה 73.

למחצב מאושר ולמחצב מוצע

- ג'בול התכנית
שטח פרטי פתוח
אזור בתי מגורים
שטח מחירי
דרך סביבה או מאושרת
ג'בול חזקה רשומה
מספר חזקה רשומה
ג'בול חזקה רשומה לכביש
מספר חזקה רשומה לכביש
מספר הדרך
מירווח קדמי
רוחב הדרך
ג'בול מגרש מוצע
מס' מגרש מוצע
מבנה קיים
קו בנין
קו רחוב
קו חומה

חותמות:

משרד הפנים מחוז חיפה
 זמן חתימתו וחתימתו 1965
 יסוד תכנית מס' 4/1053
 עדה מחוזותית לתכנון ולביצוע החליטה
 זמן 2.5.68
 לאשר את התכנית
 מ"ר חוזה מחוזית
 מ"ר חוזה מחוזית

הודעה על הפקדת תוכנית מס' 5735
מרטמה בילקוט חפרסומים מס' 5735
מיום 8.11.07

ל אישור תכנית מס. 2/1053/סר
בילקוט הפרסומים מס. 5876
4.12.0