

משרד הפנים מחוז חיפה  
חוק התכנון והבניה תשכ"ה-1965  
אישור תכנית מס. 705/ת  
הועדה המחוזית לתכנון ולבניה החליטה  
ביום 21.1.09 לאשר את התכנית.  
יו"ר הועדה המחוזית

# תוכנית מסי חכ"ל 705

מתחם לב עתלית  
התחדשות עירונית במסלול עיבוד

הועדה המחוזית לתכנון ולבניה  
מחוז חיפה  
17-02-2009  
נתקבל  
תקופת מס' 4364

תכנית מתאר מקומית ברמה מפורטת

## תשריט התכנית

איחוד וחלוקה	סמכות ראשית	אופי התכנית
ללא הסכמת בעלים	ועדה מחוזית	תכנית שמכוחה ניתן להוציא ריתורים

מחוז : חיפה  
מרחב תכנון מקומי : חוף הכרמל  
רשות מקומית : עתלית  
שטח התכנית : 52.4 ד' (מידה גרפית ממוחשבת)  
קנה מידה : 1 : 500

### גושים וחלקות בתכנית:

גוש	סוג הגוש	חלקות בשלמותן	חלקי חלקות
10562	מוסדר	142-156, 161, 162, 179-190, 195, 196	163, 167, 197-199, 272, 280
10541	מוסדר		78, 156, 159
10545	מוסדר		176

### חותמות מוסד התכנון :


הועדה המקומית לבניה ולתכנון עיר  
חוף הכרמל  
מס' 705/ת  
התכנית לרשימת הממונים לבניה ולתכנון ערים  
ע"ש השלמת אישור  
26.3.09  
מס' 4364

הועדה על אישור תכנית מס. 705/ת  
מורטמה בילקוט הפרסומים מס' 5935  
ת"מ 26.3.09

שלב: הגשה מהדורה : 15 תאריך : 07/08/08


## תרשים התמצאות כללית

קנה מידה 1:20,000

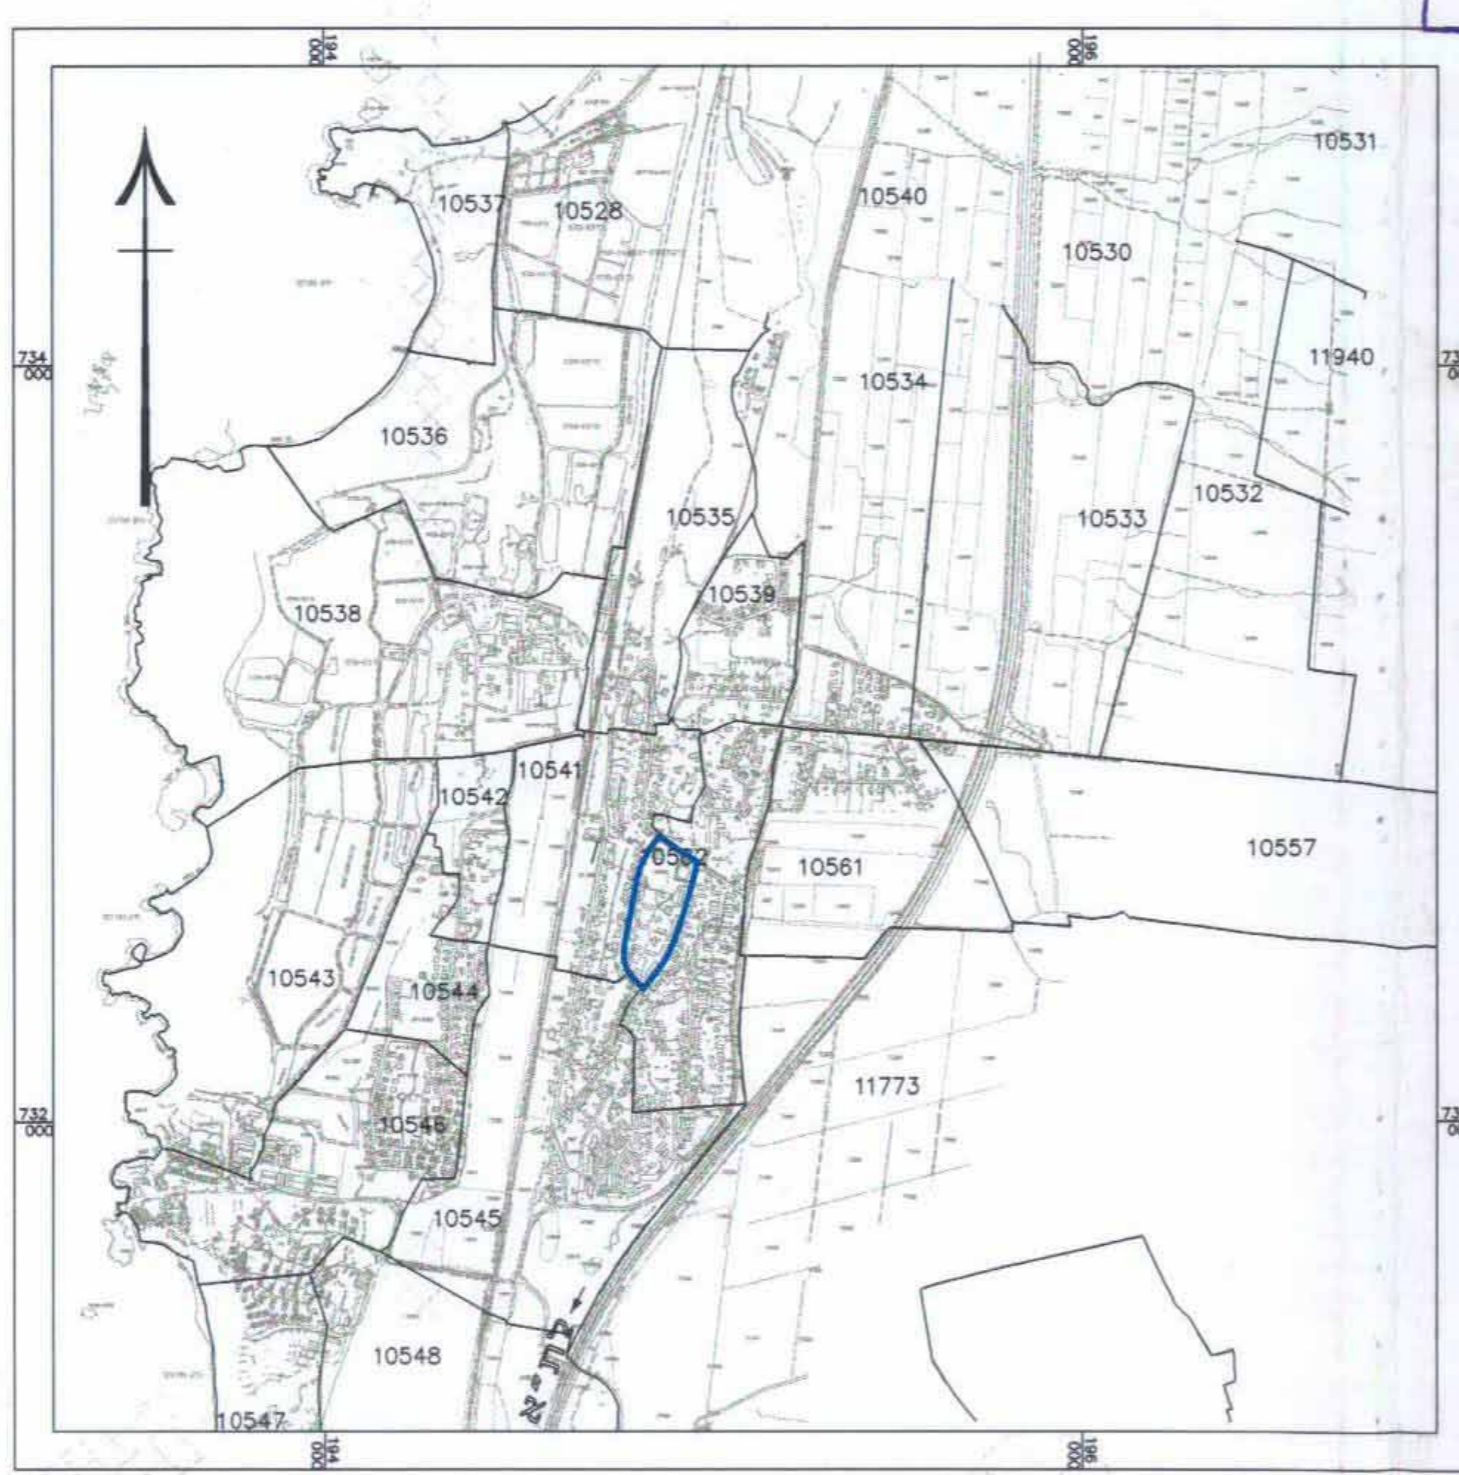

## תרשים סביבה קרובה

קנה מידה 1:2,500

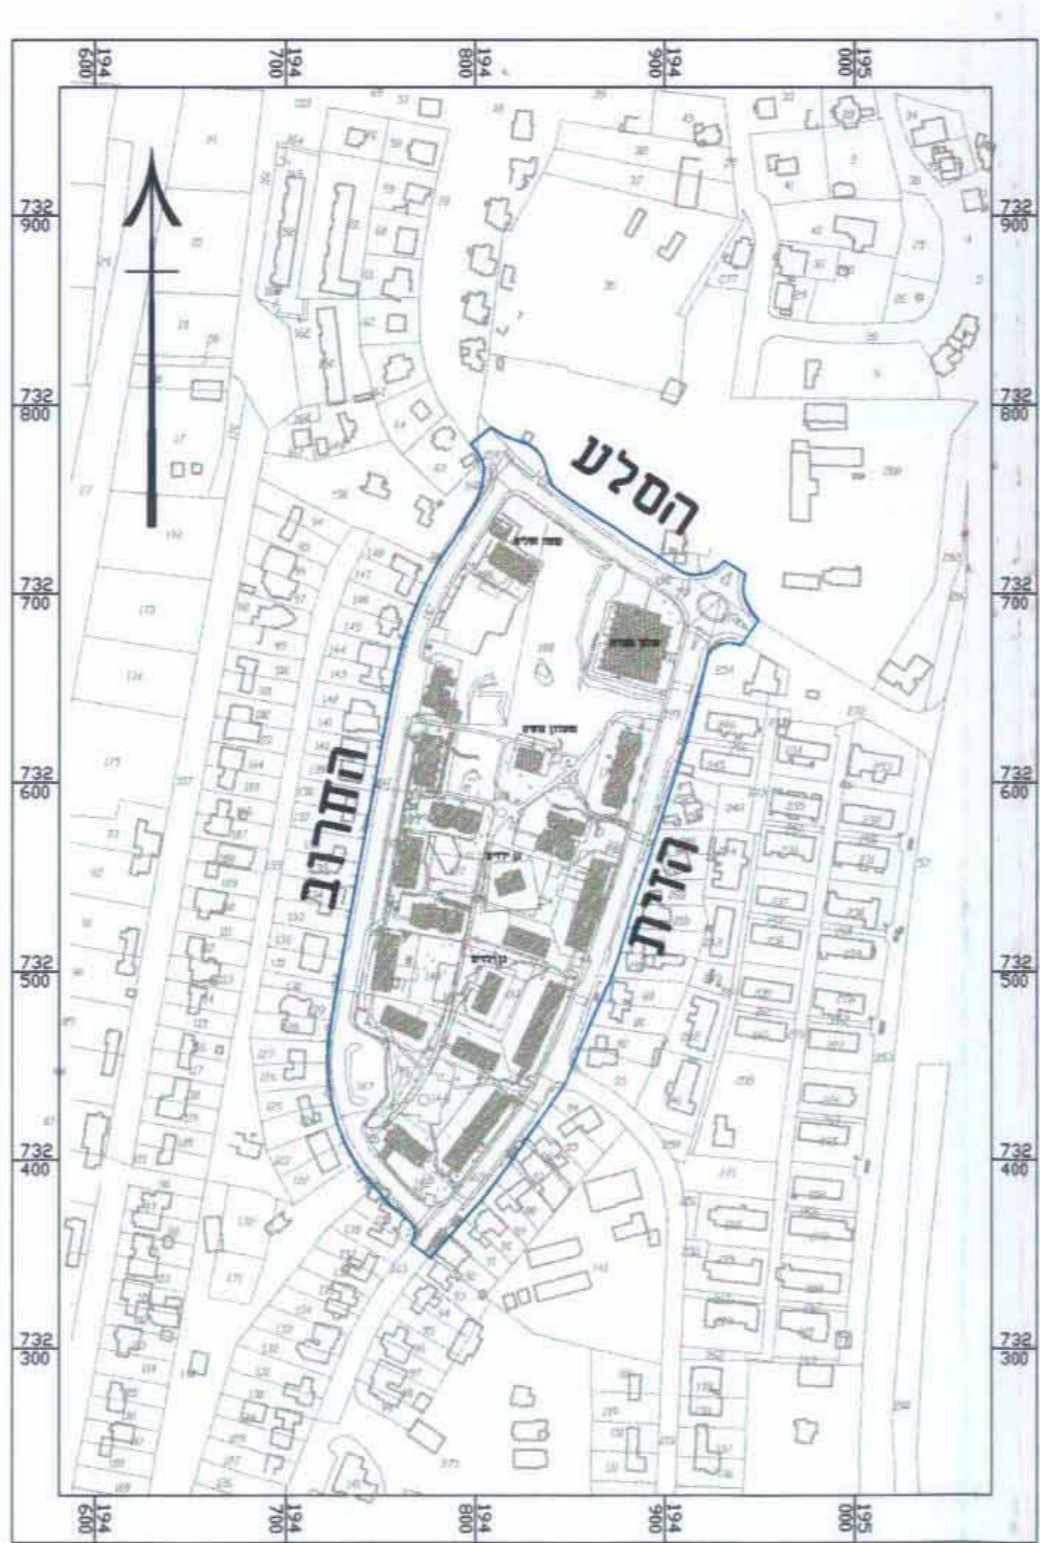


### שמות וזחתימות :

יזום ומגיש התכנית	המועצה האזורית חוף הכרמל מס' : ק"בוצ עיר כרמל טלפקט : 04-8136295 טלפקט : 04-8136211/5 דואר : sigal@ch Carmel.org.il
עורך התכנית	שורץ בסטודיו אדריכלים ובוני ערים בע"מ אדרי גבי שורץ מס' : ד"ר רות 84, ח'יפה 34746 טלפקט : 04-8378813 טלפקט : 04-8371844
בעלי חזקיות בקרקע	מנהל מקרקעי ישראל - מחוז חיפה מס' : ר"ח פל-15 ת.ד. 548 חיפה טלפקט : 04-8645537 טלפקט : 04-8630855
בעלי חזקיות בקרקע - זוכר	פתרון בעיה בע"מ מס' : ר"ח יקנעם 5 ת"א טלפקט : 03-6969667 טלפקט : 03-6969638
מודד	טכנומד מדידת תכנון ושרויים תודיסיים בע"מ חודי בלן מודד מוסמך רשרון מס' 481 מס' : שדרות מוריה 52, חיפה טלפקט : 04-8107004 טלפקט : 04-8372290
יועץ תנועה וכבישים	תדמ ונדסה אורחית בע"מ ח'ה שגן מס' : ר"ח אגמר 2, מירת הכרמל טלפקט : 04-8577567 טלפקט : 04-8577566
אדריכל נוף	לנר אלוותני אדריכלי נוף בע"מ משח לנר מס' : ר"ח רוחמה 2, ת.ד. 282, מירת כרמל טלפקט : 04-8577441 טלפקט : 04-8581254
יועץ מים וביוב	בלש-ילזן מערכות ושחית בע"מ ערן הראל מס' : ד"ר רעצמאות 31, חיפה טלפקט : 04-8503801 טלפקט : 04-8803600

### מקרא:

- גבול תכנית לשרטוט
- גבול תכנית לשרטוט
- מספר תכנית מאושרת 788/ג
- גבול חלקה
- גבול גוש
- \* אזור מגורים א'
- \* אזור מגורים ב'
- \* אזור מגורים ג'
- \* מבנים ומוסדות ציבור
- \* מרכז אורחי מסחרי
- \* מסחר
- שטח ציבורי פתוח
- \* שטח לספורט
- \* דרך משולבת
- \* שביל להולכי רגל
- דרך מאושרת
- \* חניה
- \* שטח להשלמה

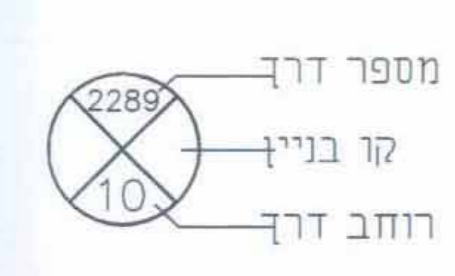

מצב מאושר			מצב מוצע		
יעד	דונם	אחוזים	יעד	דונם	אחוזים
מגורים	20.8	39.7%	מגורים	14.51	27.69%
* מרכז אורחי מסחרי	2.8	5.3%	מגורים ומסחר	3.54	6.76%
מבנים ומוסדות ציבור	6.4	12.2%	מבנים ומוסדות ציבור	4.20	8.02%
שטח ושבילים	7.2	13.8%	שטח ושבילים	10.76	20.53%
דרכים	15.1	28.8%	דרכים	19.22	36.68%
שטח להשלמה	0.1	0.2%	מוסדות ורדסיים	0.17	0.32%
			שטח להשלמה	-	-
סה"כ	52.4	100%	סה"כ	52.4	100%

(\*) הערה: יעודי המצב המאושר נקבעו סרם מבא"ת ומשמעותם שונה