

מחזור: ח'פה

מרחב תכנון מקומי: חדרה

תשריט מצורף לתכנית מפורטת מס' חדלמק\ 763 ל"ג-

שינוי הוראות בניה ברזי המעפילים, גבעת-אולגה

שינוי לתכנית מפורטת מס' חדלמק\ 763

מסמך ב'

מחזור: ח'פה

נפה: חדרה

עיר: חדרה

גוש: 10570

חלקה: 72

והחלק מחלקה: 149

מקום התכנית: יד המעפילים 44 ג'אלנה חדרה

יזם התכנית: ברג דוד

ת.ז. 58116146

רח' המעפילים 44/4 ג'אלנה חדרה

עורך התכנית: דודיב מיכאל

רח' הרצ" 8 חדרה 04-6225001

רשיון מספר: 23625

שטח התכנית: 794 מ"ר

ק.מ.: 1:2,500 1:10,000 1:250

מקרא:

גבול התכנית

גבול חלקה קיימת ומספרה

מספר דרך

קו בנין קידמי

רוחב דרך במטרים

דרך קיימת או מאושרת

אזור מגורים ב'

קו בנין מאושר

קו בנין מוצע

ש.צ.פ

הריסה

חתימות:

מועצה מקומית:

בעלים:

מתכנן:

מרחב אדריכלות ותכנון

רח' הרצ" 8 חדרה

רשיון מס' 23625

ת.ז. 58116146

רח' המעפילים 44/4 ג'אלנה חדרה

יזם התכנית

מספר ת.ז. 58116146

רח' המעפילים 44/4 ג'אלנה חדרה

שטח התכנית: 794 מ"ר

ק.מ.: 1:2,500 1:10,000 1:250

מקרא:

גבול התכנית

גבול חלקה קיימת ומספרה

מספר דרך

קו בנין קידמי

רוחב דרך במטרים

דרך קיימת או מאושרת

אזור מגורים ב'

קו בנין מאושר


קו בנין מוצע

ש.צ.פ

הריסה


תרשים הסביבה

קנה מידה: 1:5000

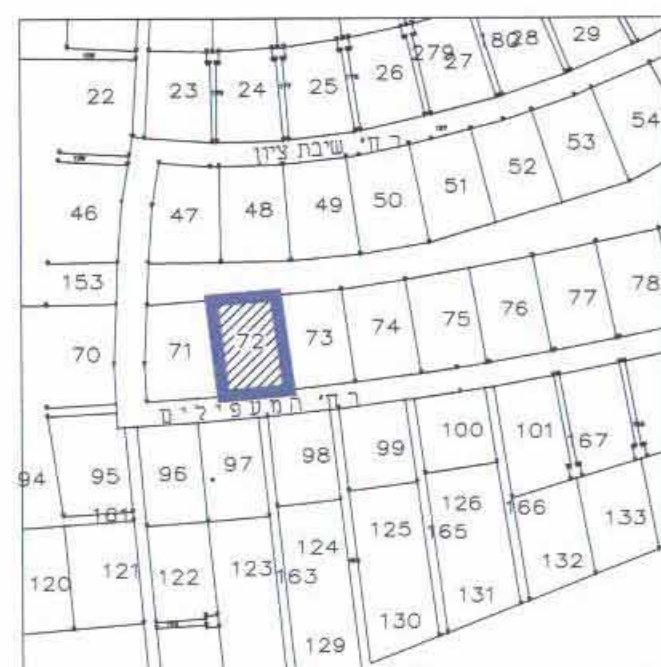


תרשים סביבה

קנה מידה: 1:10,000

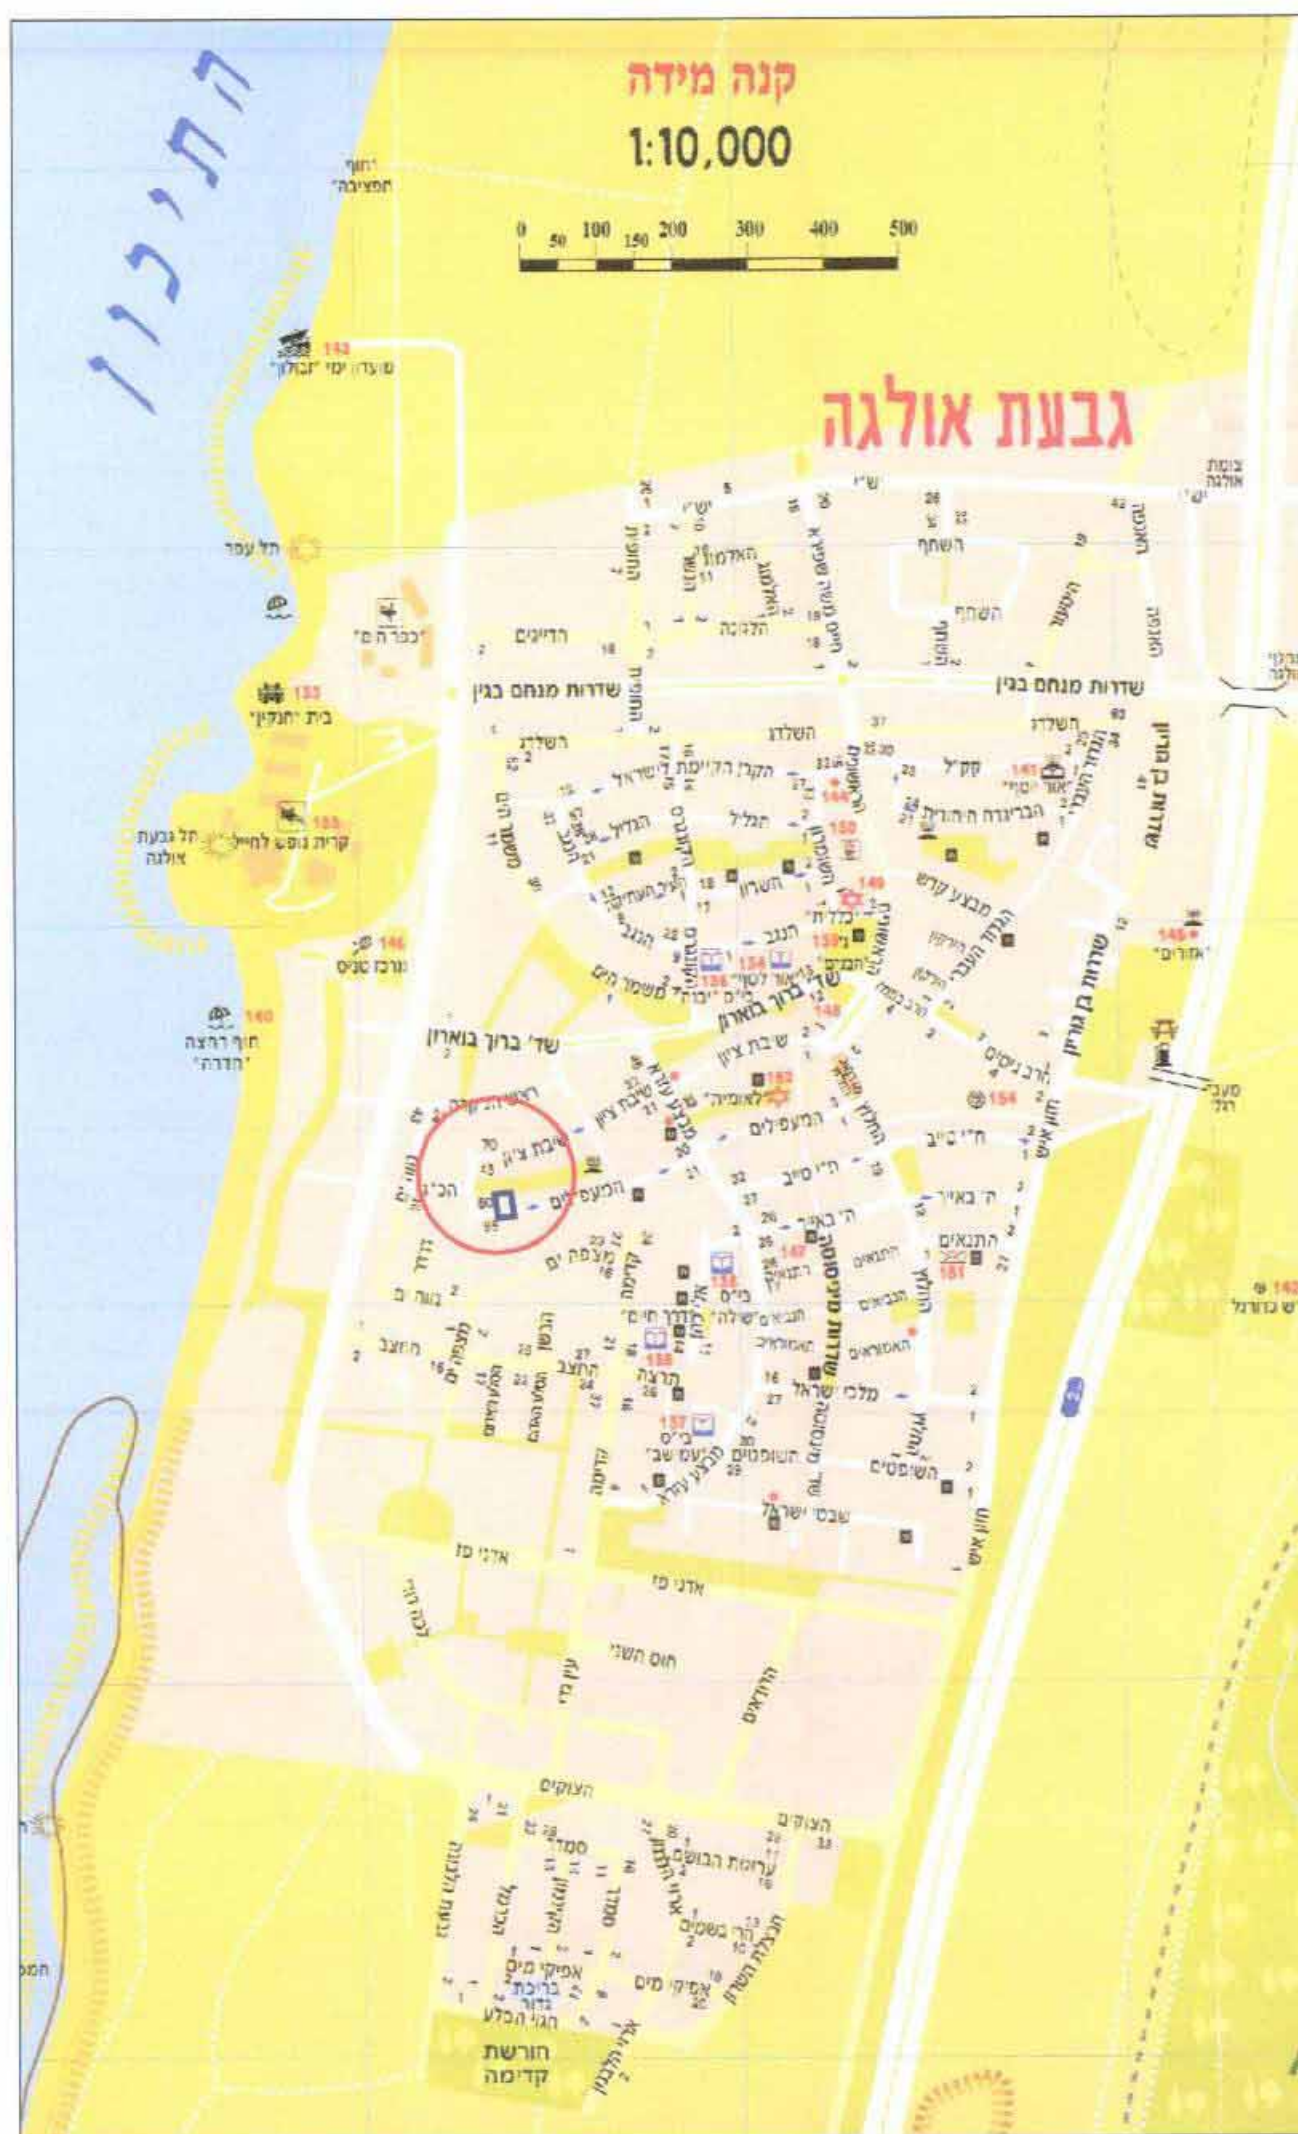

מצב קיים

קנה מידה: 1:250

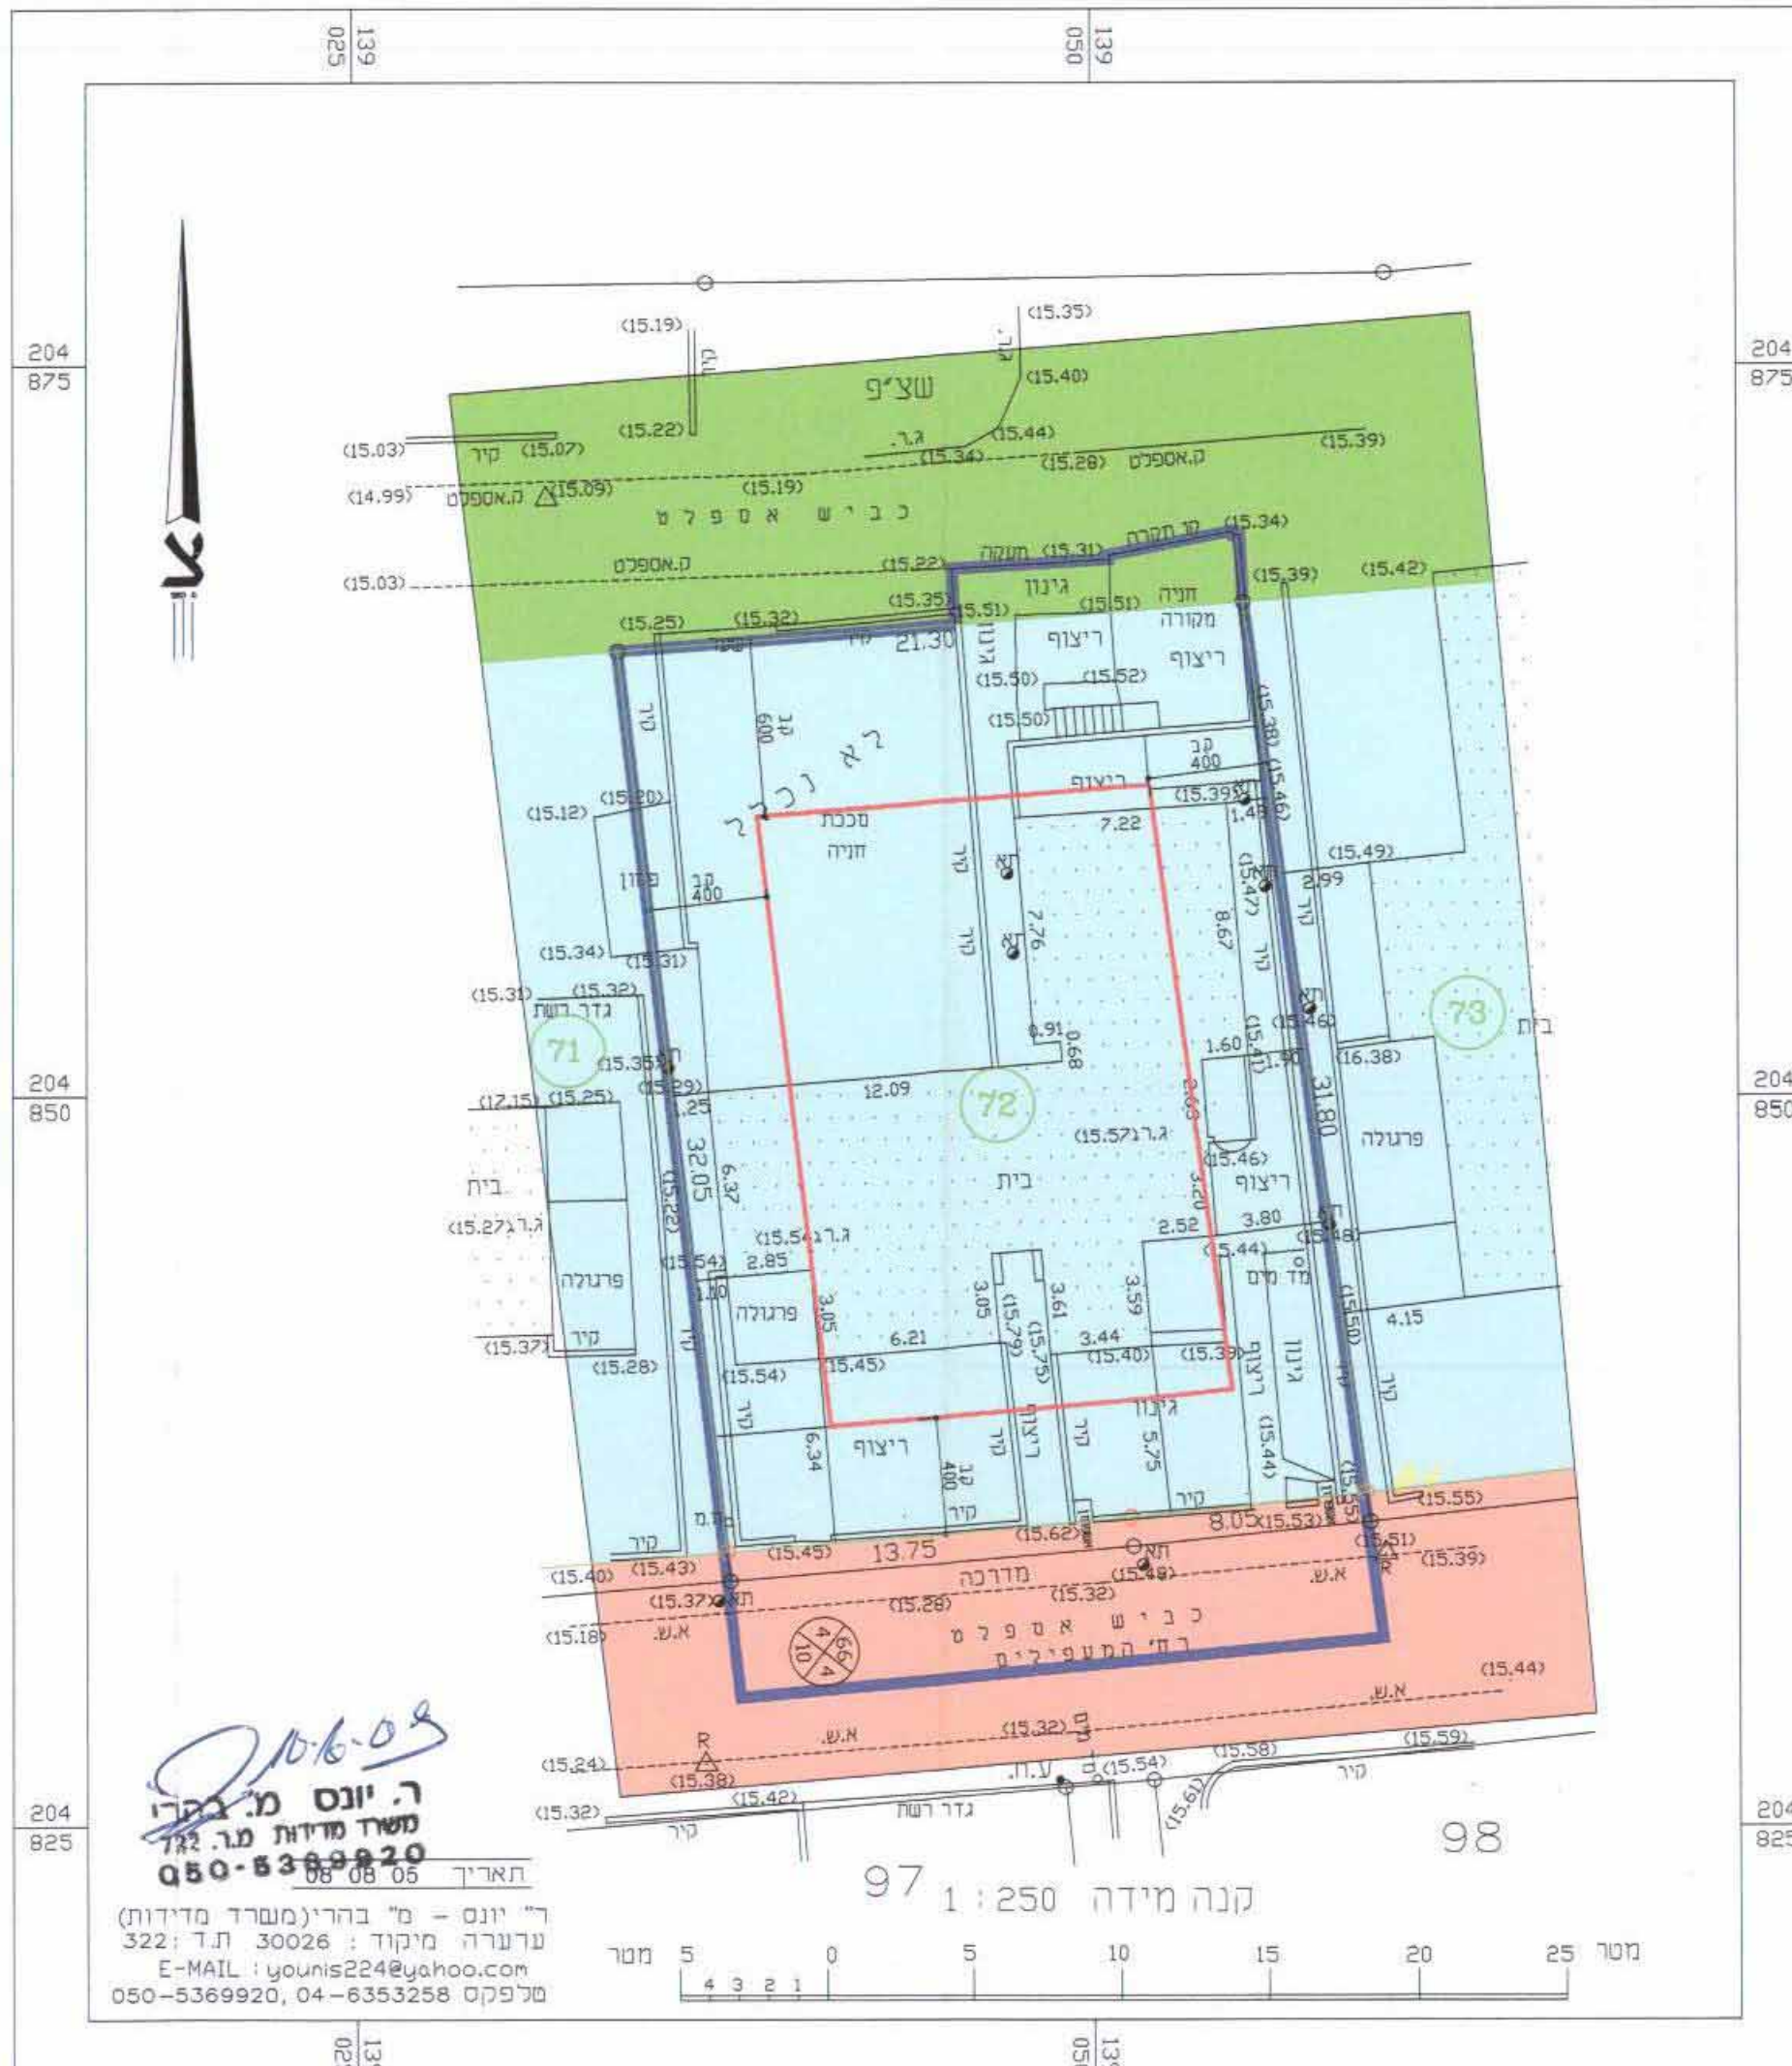

מצב מוצע

קנה מידה: 1:250

