


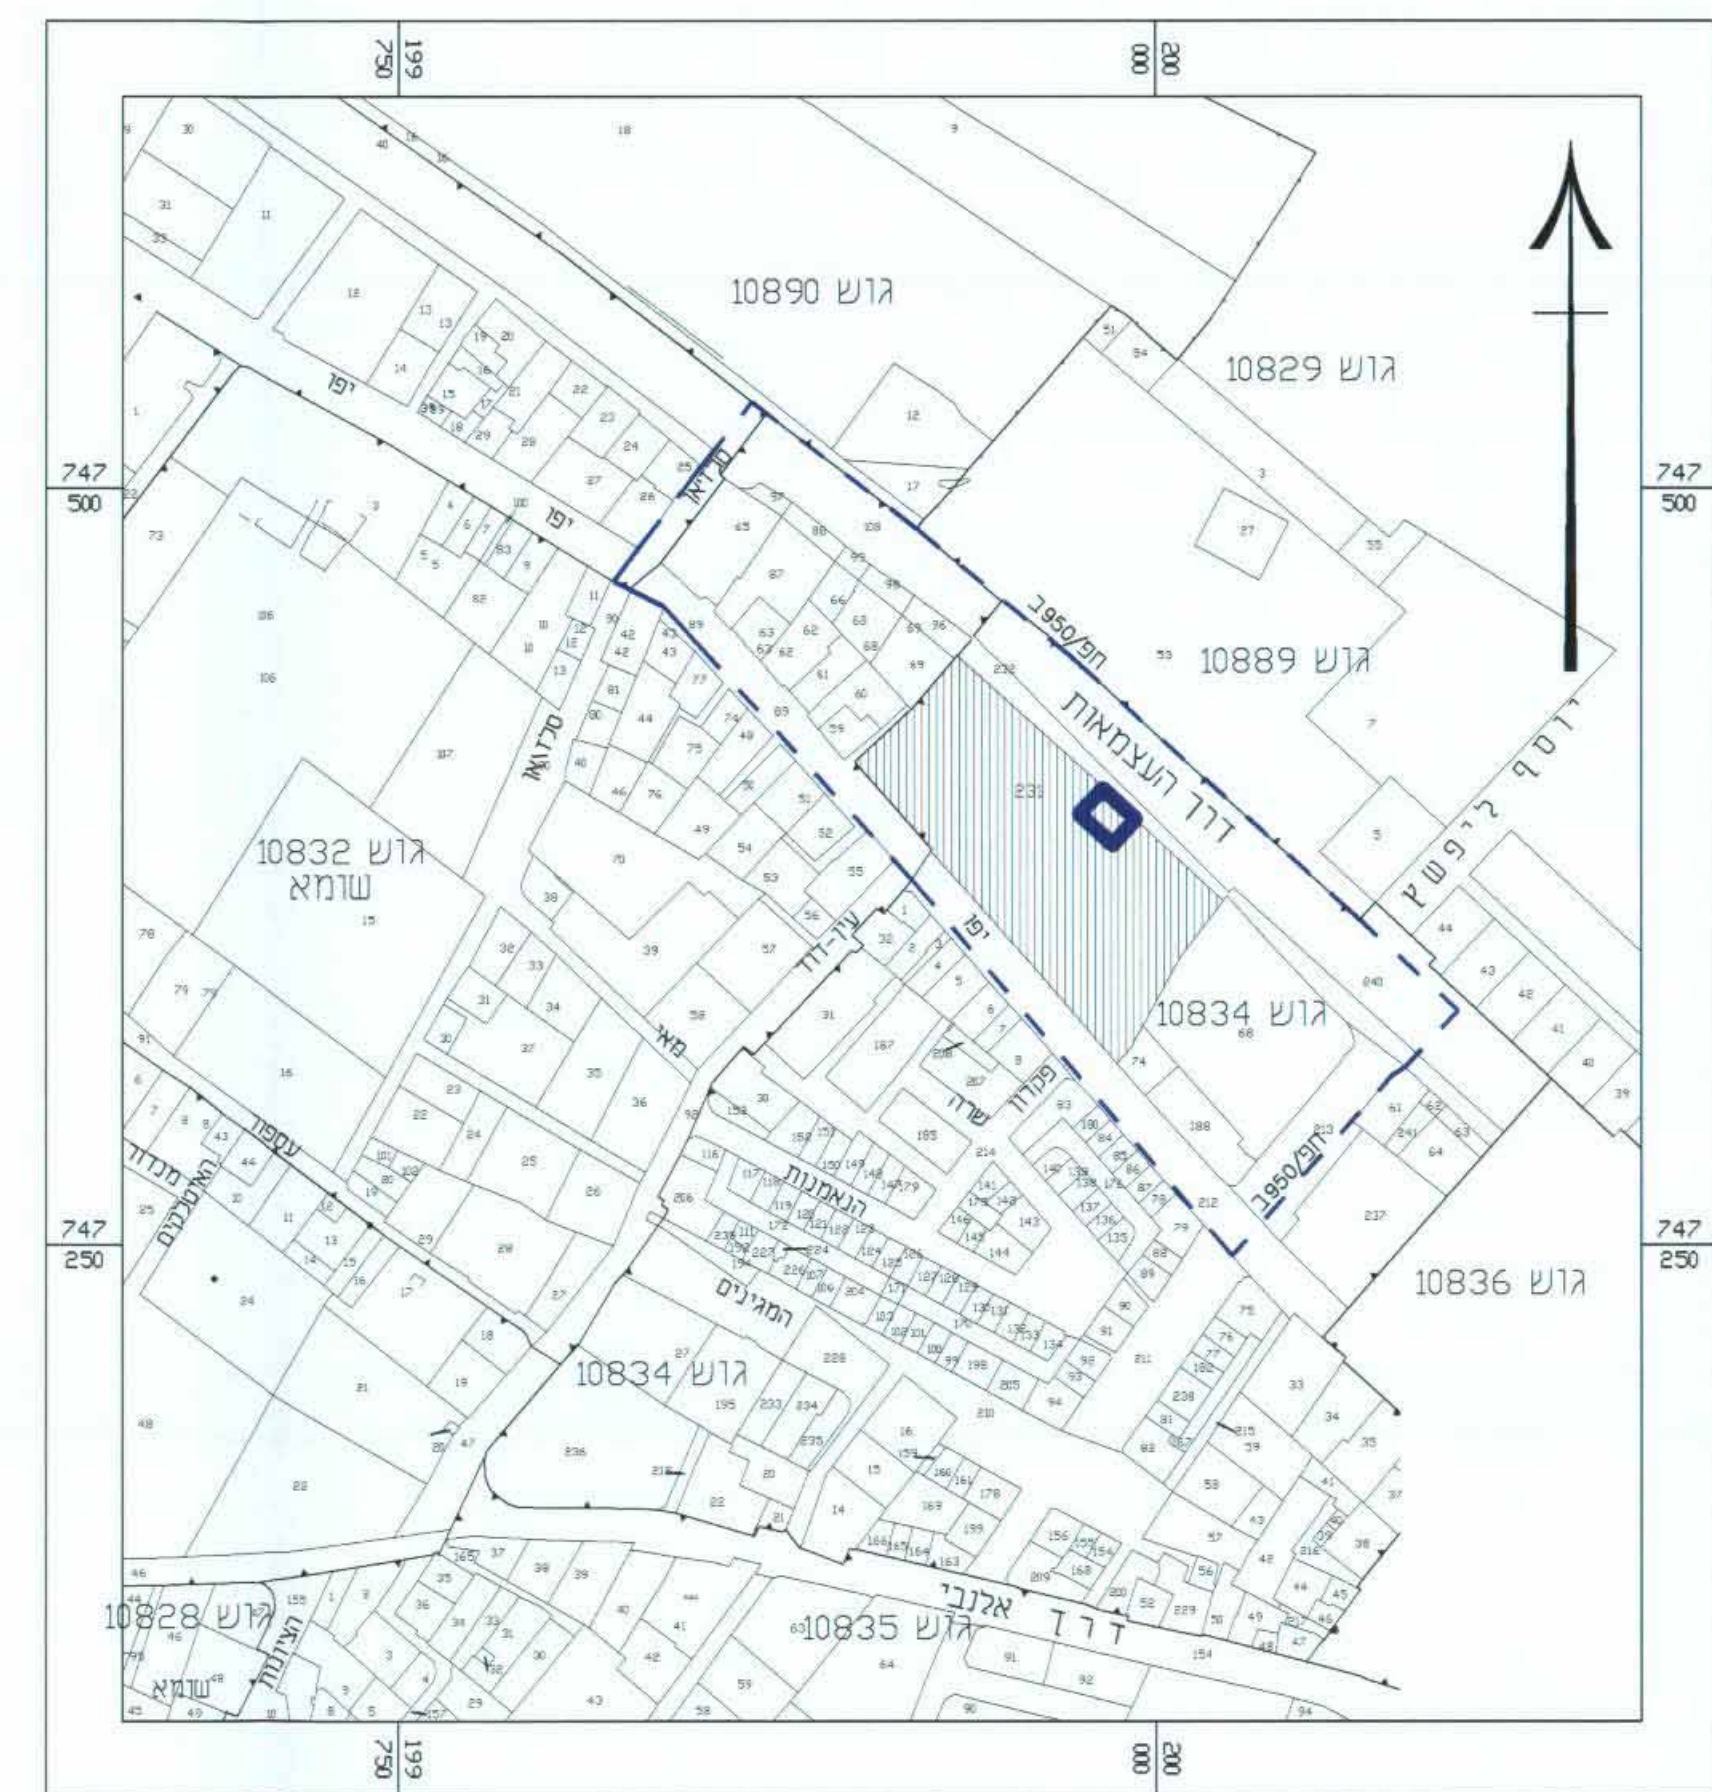


- מקרא :
- גבול תכנית
  - גבול תכנית מאושרת תפ/950
  - קו בניין
  - קו רחוב
  - גבול חלקה רשומה
  - מספר חלקה רשומה
  - גבול גוש
  - מספר גוש רשום
  - בניין קיים
  - תוספת קטע בנייה למבנה קיים ל"לגליזציה"

תרשים סביבה 1 : 2500



תרשים סביבה 1 : 10000

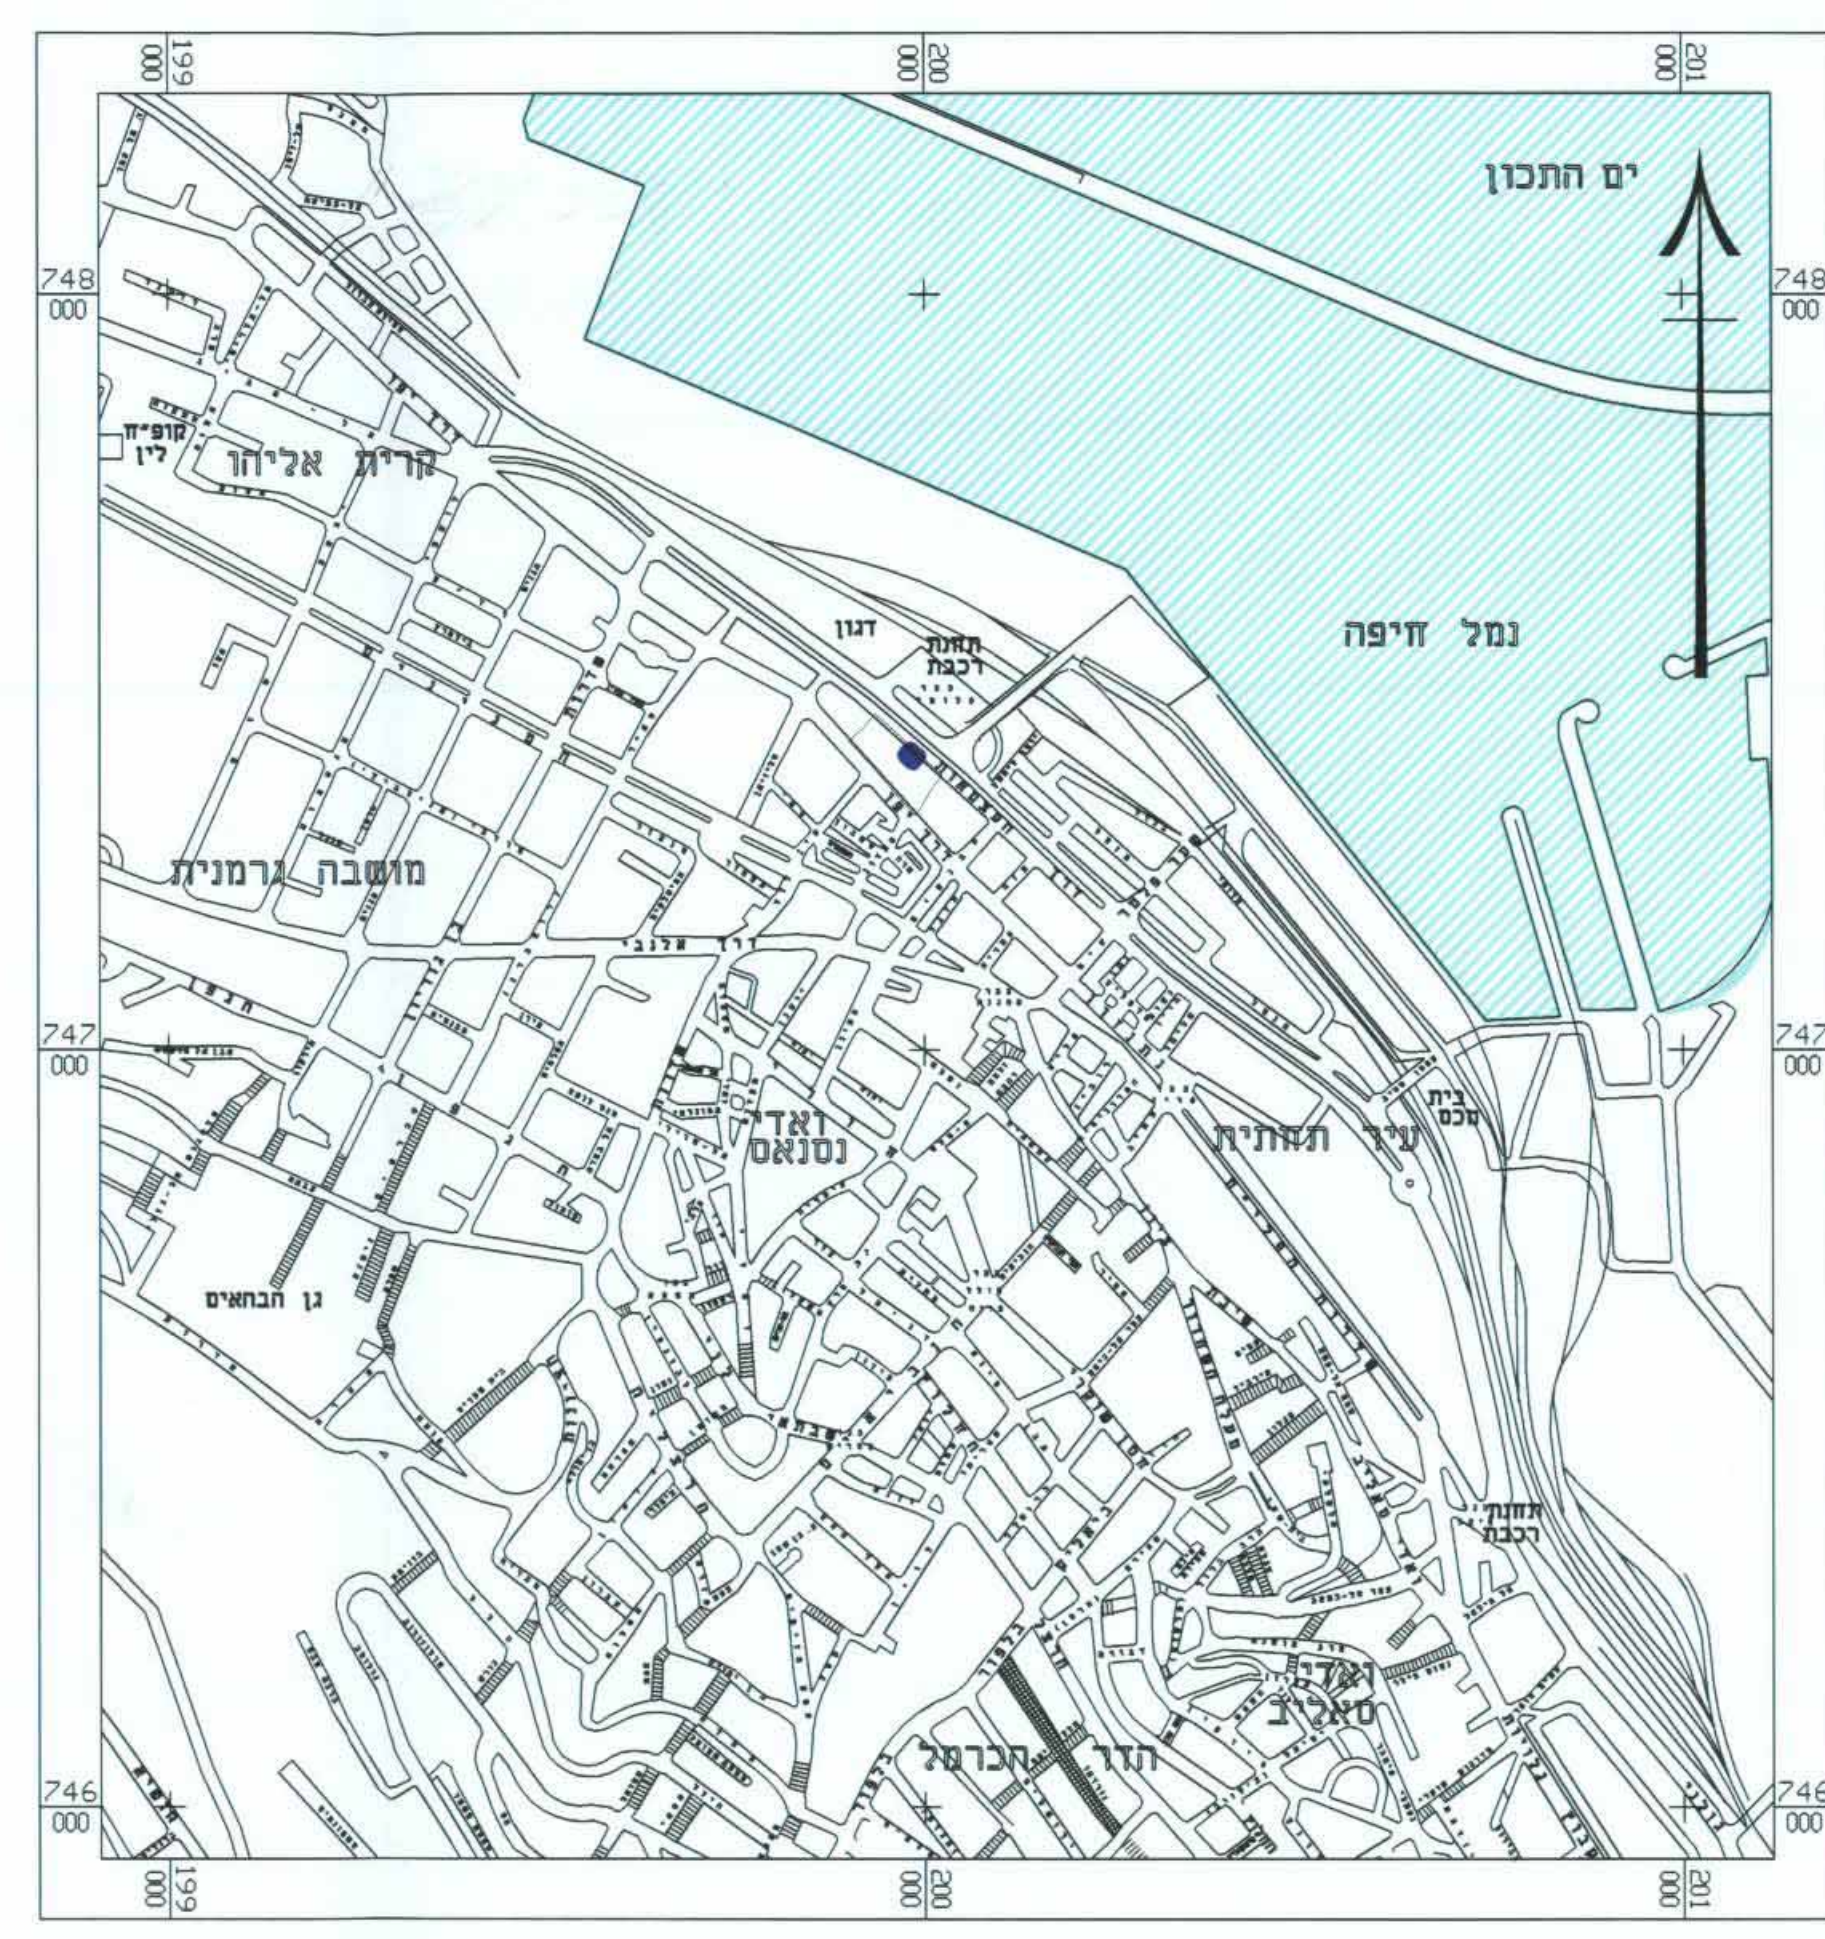

16.12.09 - 17

מחוז חיפה

מרחב תכנון מקומי חיפה

תשרים מצדף לשטחי תכנית ביני עיר מט' תפ/950 ב תכנית מט' תפ/מק/950 ה- דרך העצמאות 102, חיפה שטחי תרואת ביני ותיצוב ארדילי בחלקה 231 גוש 10834

25-02-2010  
נתקבל

נספח גבולות ק"מ 1:500

יזם התכנית רח אבא אמן 1, הרצליה פל 09-5925555 פקס 09-9525553

בשלי תקדקע הבנייה והתכנון התקדקע רח הגפן 33, חיפה פל 04-6508110

עורך התכנית אריאל ניסן א.ניסן-ד.רוח ארדיליים ובני ערים רח הרצליה 45, חיפה פל 04-8525710 פקס 04-8525717 ארדיליים ובני ערים מרולק 15, חיפה פל 04-8525710

מודד מסמך. ב.ברמן - מט' רשיון 517 דרך העצמאות 61, חיפה פל 04-8523602 פקס 04-8529411

שטח התכנית 147 מ"ר

<p>ועדה מקומית חיפה</p> <p>השקדה תכנית מט' תפ/מק/950</p> <p>החלטה המקומית החליטה להפיק את התכנית בשיעור מט' 84. ביום 18.03.07.</p> <p>י"רועד (-)</p> <p>יזם תועדה</p>	<p>ועדה מקומית חיפה</p> <p>השקדה תכנית מט' תפ/מק/950</p> <p>החלטה המקומית החליטה להפיק את התכנית בשיעור מט' 84. ביום 18.03.07.</p> <p>י"רועד (-)</p> <p>יזם תועדה</p>
<p>פרסום הפקדת תכנית - תאריך קובע</p> <p>חמועד המובע להפקדת תכנית ע"פ טעיפ"ס 201-98 לחוק התכנון והבניה הוא מועד הפרסום בעתון, המאוחר מבין השלושה.</p> <p>התכנית חפ' תפ/מק/950 פרסומה להפקדה בעתון מול אערוב ביום 9.05.08</p>	<p>הודעה על הפקדת תכנית מט' תפ/מק/950</p> <p>פרסומה בילקוט הפרסומים מט' 5813 ביום 28.1.2010</p>

תחילת המודד תאריך ערפון התשרים אפריל 2009