

משרד המגורים / 2244 - 5.1.2010

**מחוז חיפה**  
**תשרים מצורף לתכנית מס' 2244\פ**  
**מרחב תכנון מקומי חיפה**  
**מחווה שינוי לתוכנית מתאר מקומי**  
 שטח התכנית: 473 מ"ר  
 חקרקע הכלולה בתכנית: גוש 10866 חלקה 22, חלק מחלקה 115 בגוש 10866

**יוזם התכנית:** יידי תלמוד תורה "תורת אמת"  
 ת"ד 5204 חיפה  
 טל': 04-8665191  
 יידי תלמוד תורה תורת אמת  
 חיפה, ת"ד 5204 טל: 04-8665191

**בעלי חקרקע:** "משכן ישראל" ע"ש הרב ישראל פלונצ'יק זצ"ל  
 ת"ד 5247 חיפה  
 טל': 04-8661923  
 "משכן ישראל"  
 ע"ש הרב ישראל פלונצ'יק זצ"ל  
 חיפה, ת"ד 5247 טל: 04-8661923

**עורך התכנית:** אדרי יצחק איכבום  
 רח' קרית ספר 5א חיפה  
 טל: 04-8345587

**מודד מוסמך:** ב. ברמן, מ. ברמן  
 רח' העצמאות 6, חיפה  
 טל: 04-8523602




**משרד הפנים מחוז חיפה**  
 חוק התכנון והבניה תשכ"ה-1965  
 אישור תכנית מס. 2244/פ  
 הועדה המחוזית לתכנון ולבניה החליטה  
 ביום 28.10.09 לאשר את התכנית.  
 9062/פ  
 מנהל מינהל התכנון יו"ר הועדה המחוזית

**הועדה המקומית לתכנון ולבניה - חיפה**  
 תכנית ת.ג. מס' חפ/2244  
 חומלץ לחפסדה  
 נשיבה חיפה 20.10.09  
 (א) אושרה.  
 מנהל רשות הועדה

הודעה על הפקדת תוכנית מס' 2244/פ  
 מוטמנה בלוקט המוטמנים מס. 5065  
 מיום 12.6.09

הודעה על אישור תכנית מס' 2244/פ  
 מוטמנה בלוקט המוטמנים מס. 5065  
 מיום 28.10.09

- מקרא**
- גבול תכנית
  - אזור מגורים ג
  - אתר למוסד
  - דרך מאושרת
  - בניין קיים
  - מס' חלקה רשומה חנ' 22
  - מס' חלקה לביטול חנ' 22
  - גבול חלקה רשומה
  - גבול חלקה רשומה לביטול
  - מספר דרך
  - מרווח קידמי מינימלי
  - רוחב דרך
  - מרווחים
  - קו בניין
  - קו בניין למרפסות
  - קו רחוב
  - מספר גוש 10866
  - גבול גוש
  - מספר מגרש 2001

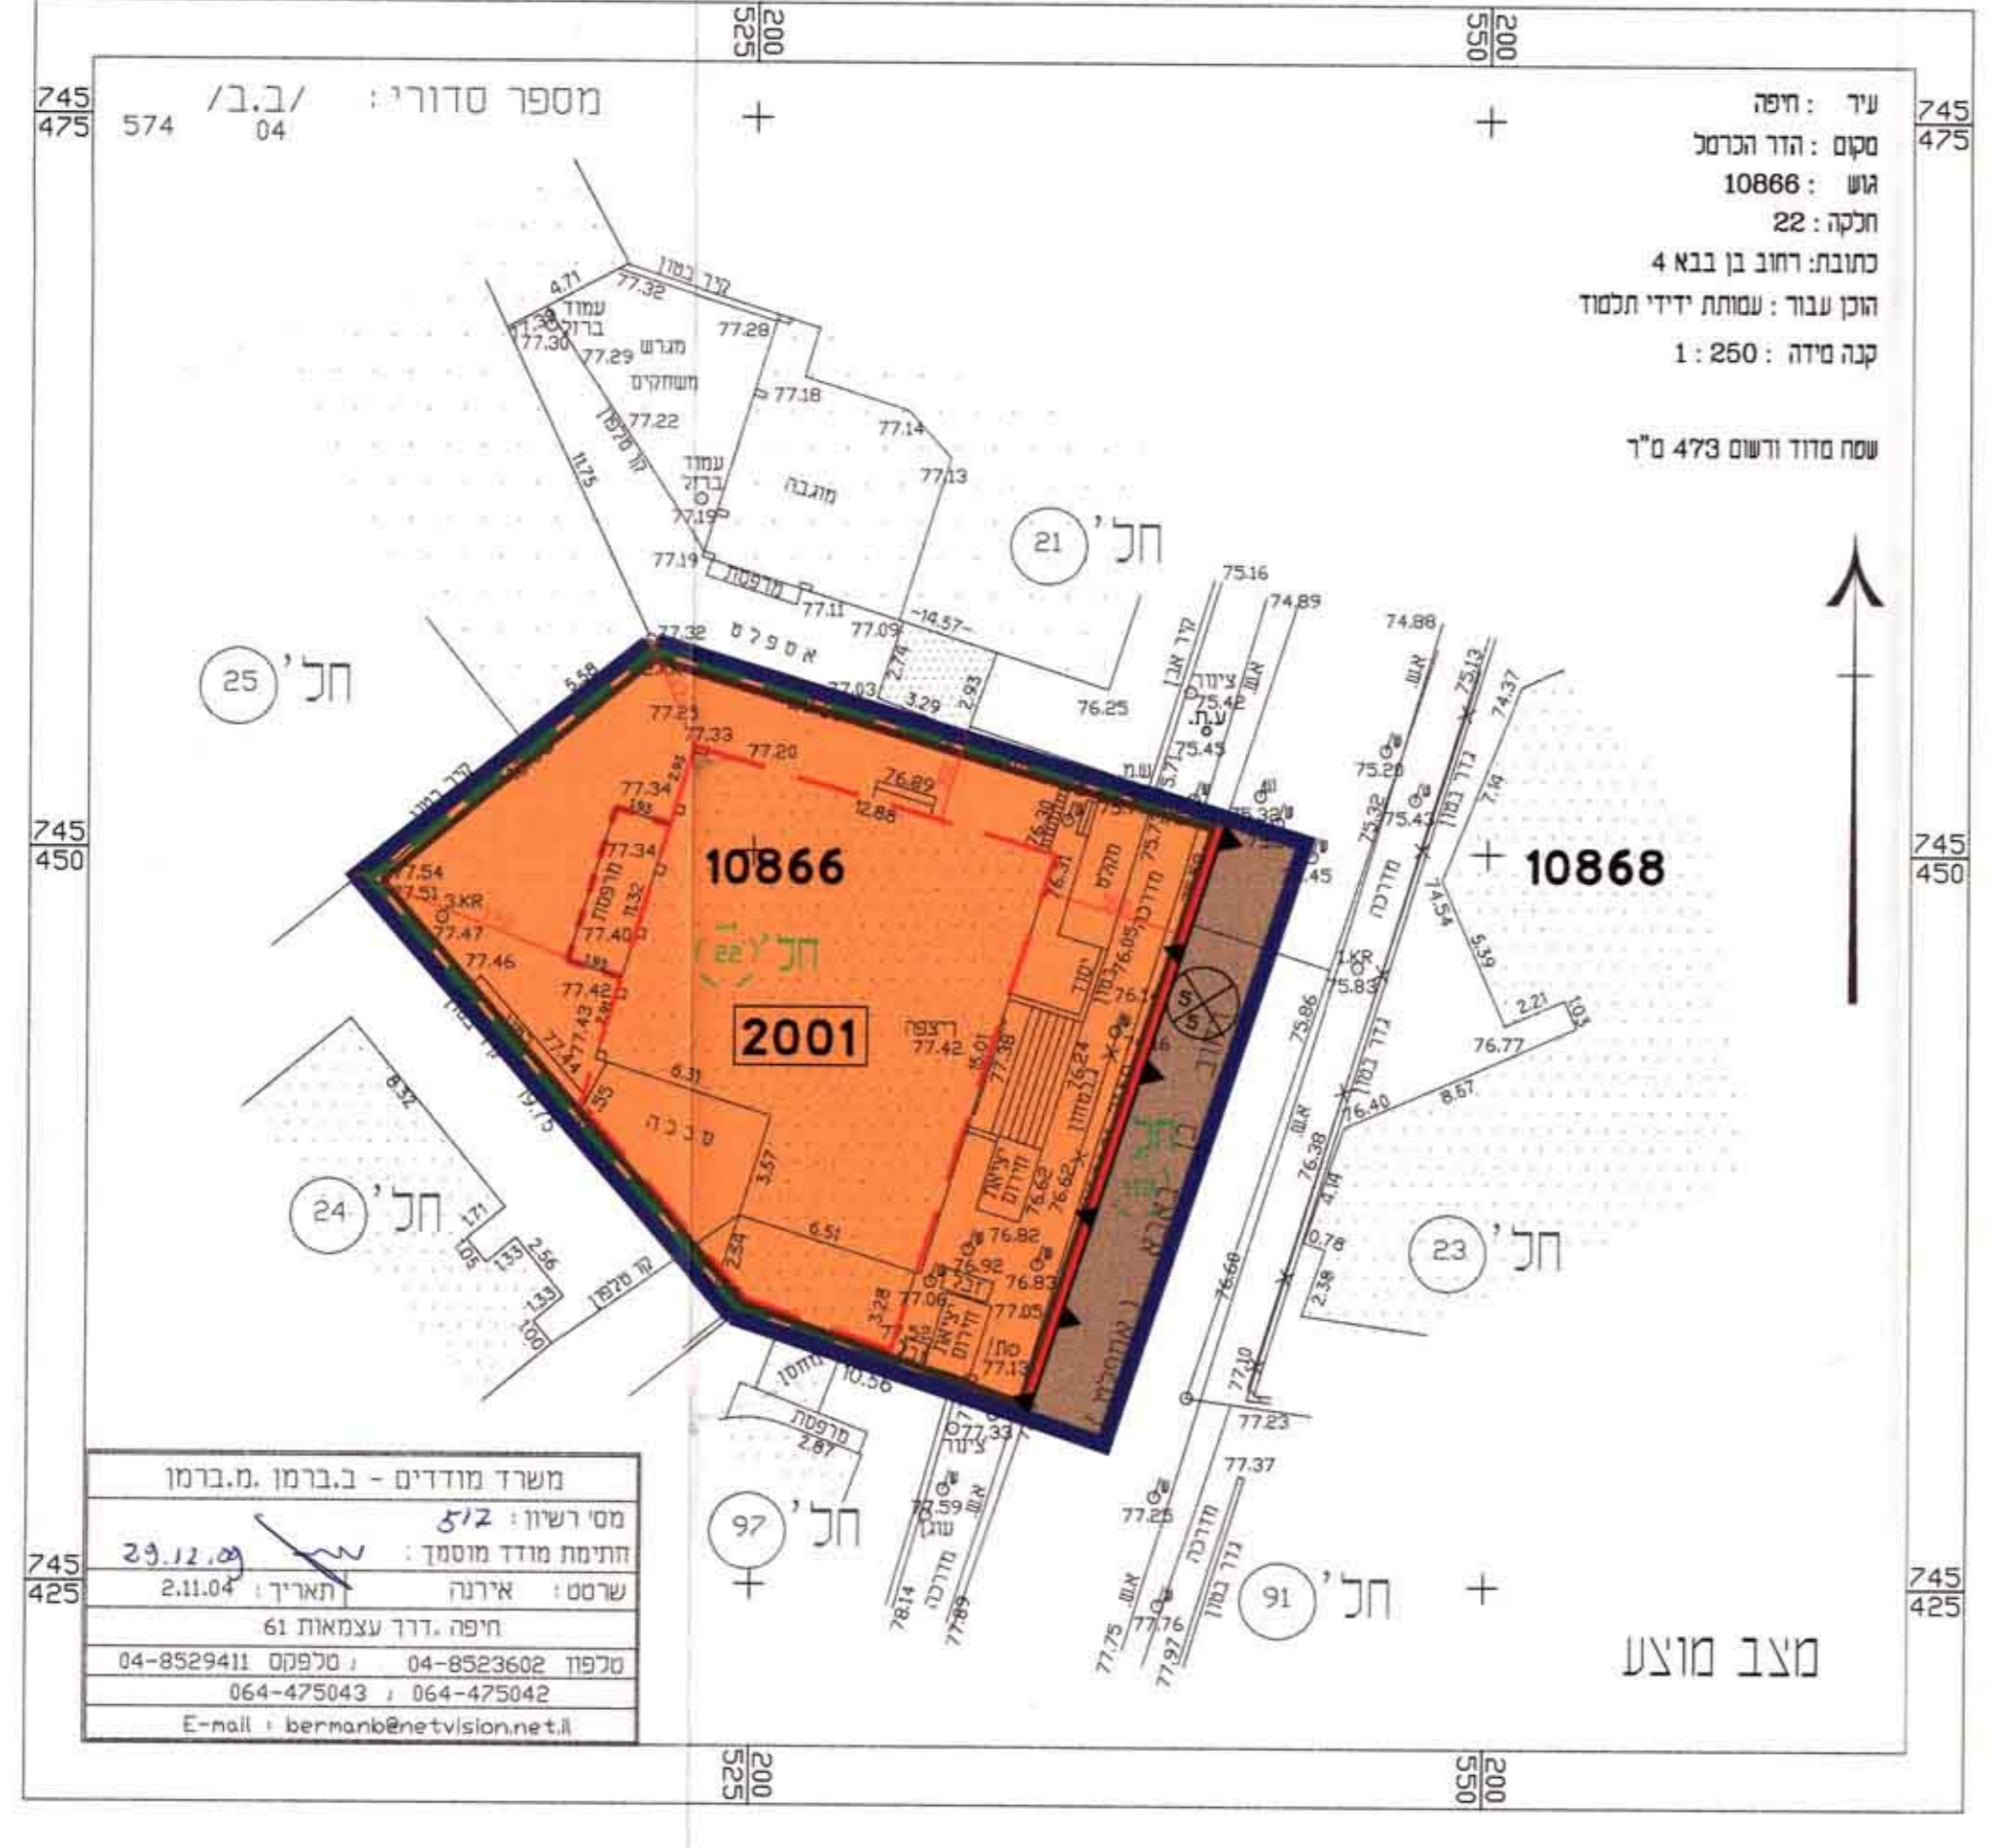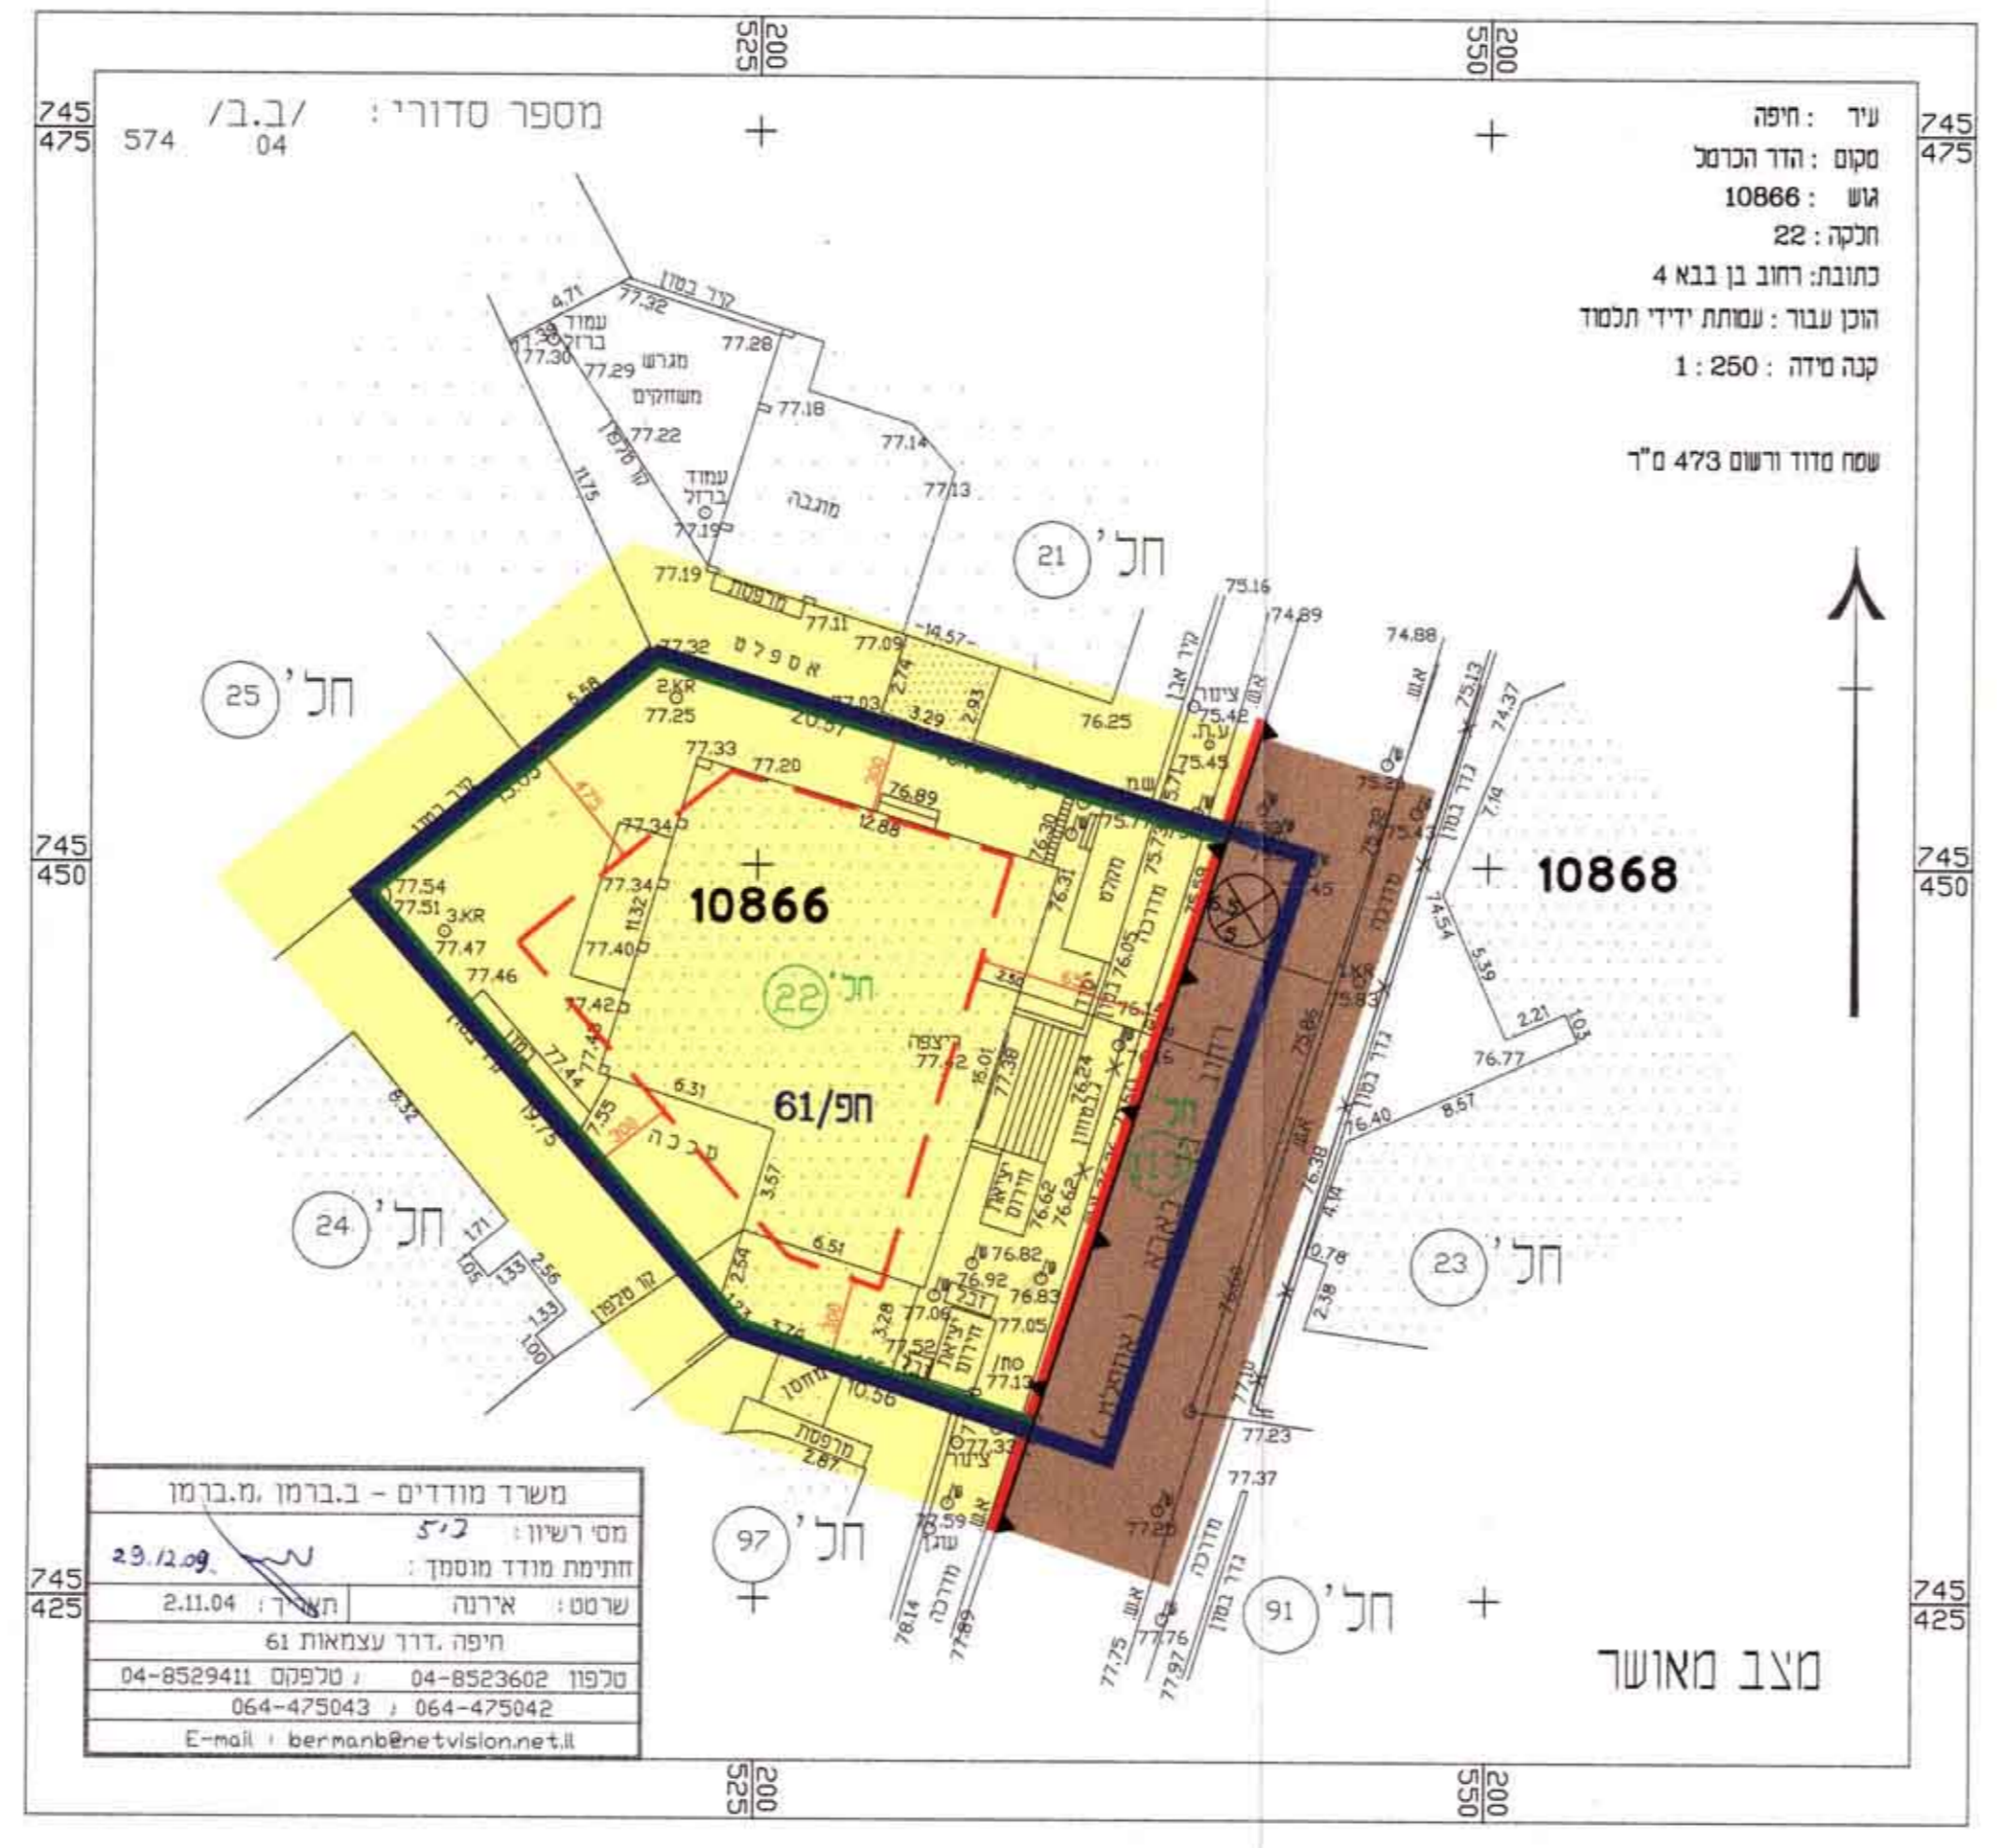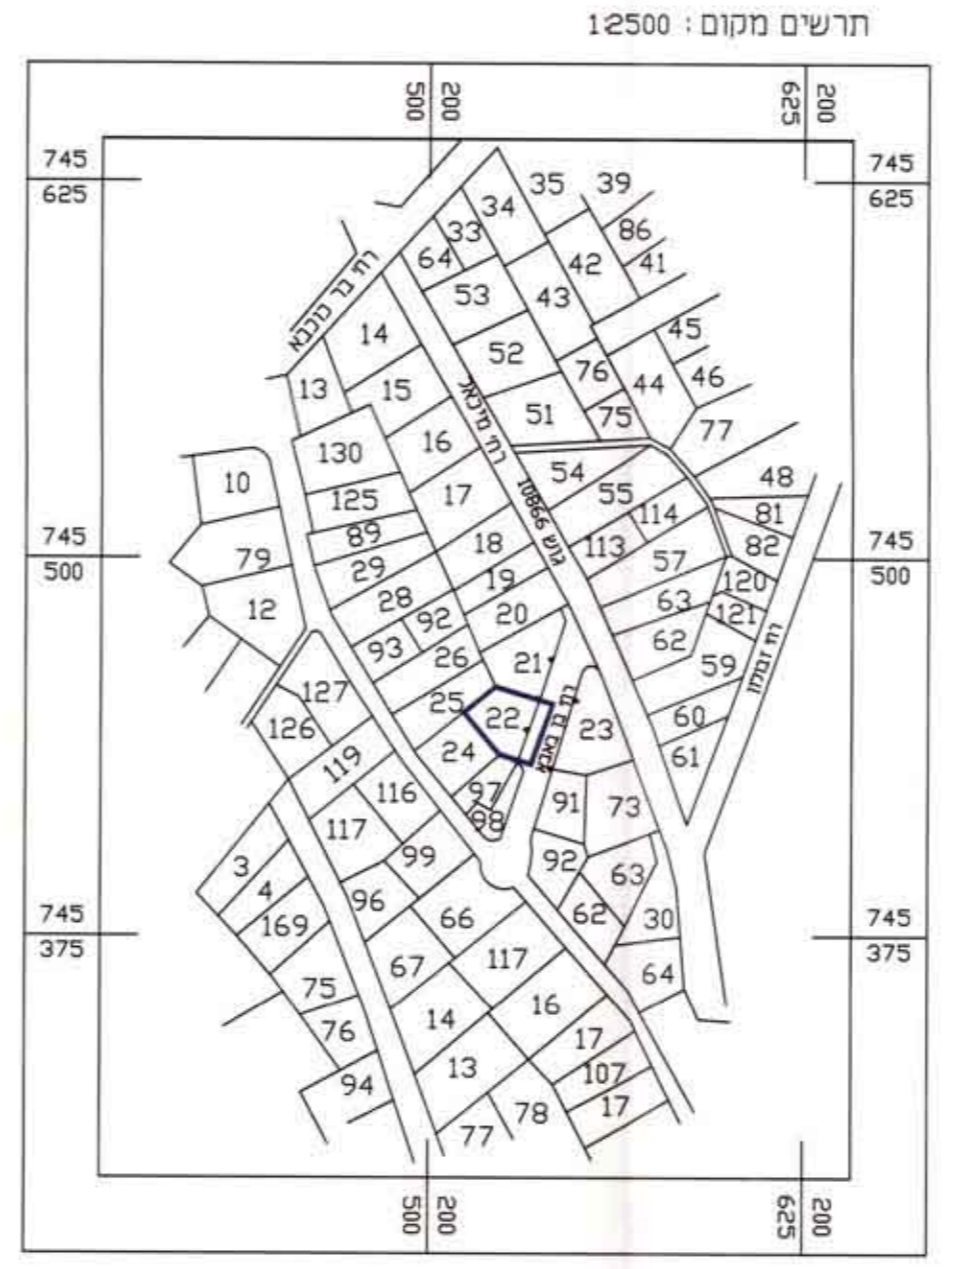

ע"ד: חיפה  
 מקום: הודו הכרמל  
 גוש: 10866  
 חלקה: 22  
 כמות: רחוב בן 4  
 הוכן עבור: עמותת יידי תלמוד  
 קנה מידה: 1:250  
 שטח מודד ורשום 473 מ"ר

ע"ד: חיפה  
 מקום: הודו הכרמל  
 גוש: 10866  
 חלקה: 22  
 כמות: רחוב בן 4  
 הוכן עבור: עמותת יידי תלמוד  
 קנה מידה: 1:250  
 שטח מודד ורשום 473 מ"ר

משרד מודדים - ב. ברמן, מ. ברמן  
 מס' רישוי: 572  
 חתימת מודד מוסמך: 29.12.09  
 שרשם: אירנה תאריך: 2.11.04  
 חיפה. דרך עצמאות 61  
 טלפון: 04-8523602, 04-8529411, טלפקס: 064-475042, 064-475043  
 E-mail: berman@netvision.net.il

משרד מודדים - ב. ברמן, מ. ברמן  
 מס' רישוי: 572  
 חתימת מודד מוסמך: 29.12.09  
 שרשם: אירנה תאריך: 2.11.04  
 חיפה. דרך עצמאות 61  
 טלפון: 04-8523602, 04-8529411, טלפקס: 064-475042, 064-475043  
 E-mail: berman@netvision.net.il

מצב מוצע

מצב מאושר