


מצב מאושר קני"מ 1:250



מצב מוצע קני"מ 1:250

- ### מקרא מצב מאושר
- גבול תוכנית
  - גבול תכנית מאושרת
  - אזור מגורים 'ב'
  - בניין קיים
  - דרך משולבת
  - שטח ציבורי פתוח
  - קו כבן מאושר
  - מספר חלקה
  - מספר מגרש
  - גבול חלקה
  - גבול הגוש
  - מספר הדרך קו בניין רוחב הדרך
  - מס' יחיד מס' קומות

- ### מקרא מצב מוצע
- גבול תוכנית
  - גבול תכנית מאושרת
  - דרך משולבת
  - אזור מגורים 'ב'
  - בניין קיים
  - קו בנין
  - מספר חלקה
  - מספר מגרש
  - גבול חלקה
  - גבול הגוש
  - גבול תא שטח
  - מספר הדרך קו בניין רוחב הדרך

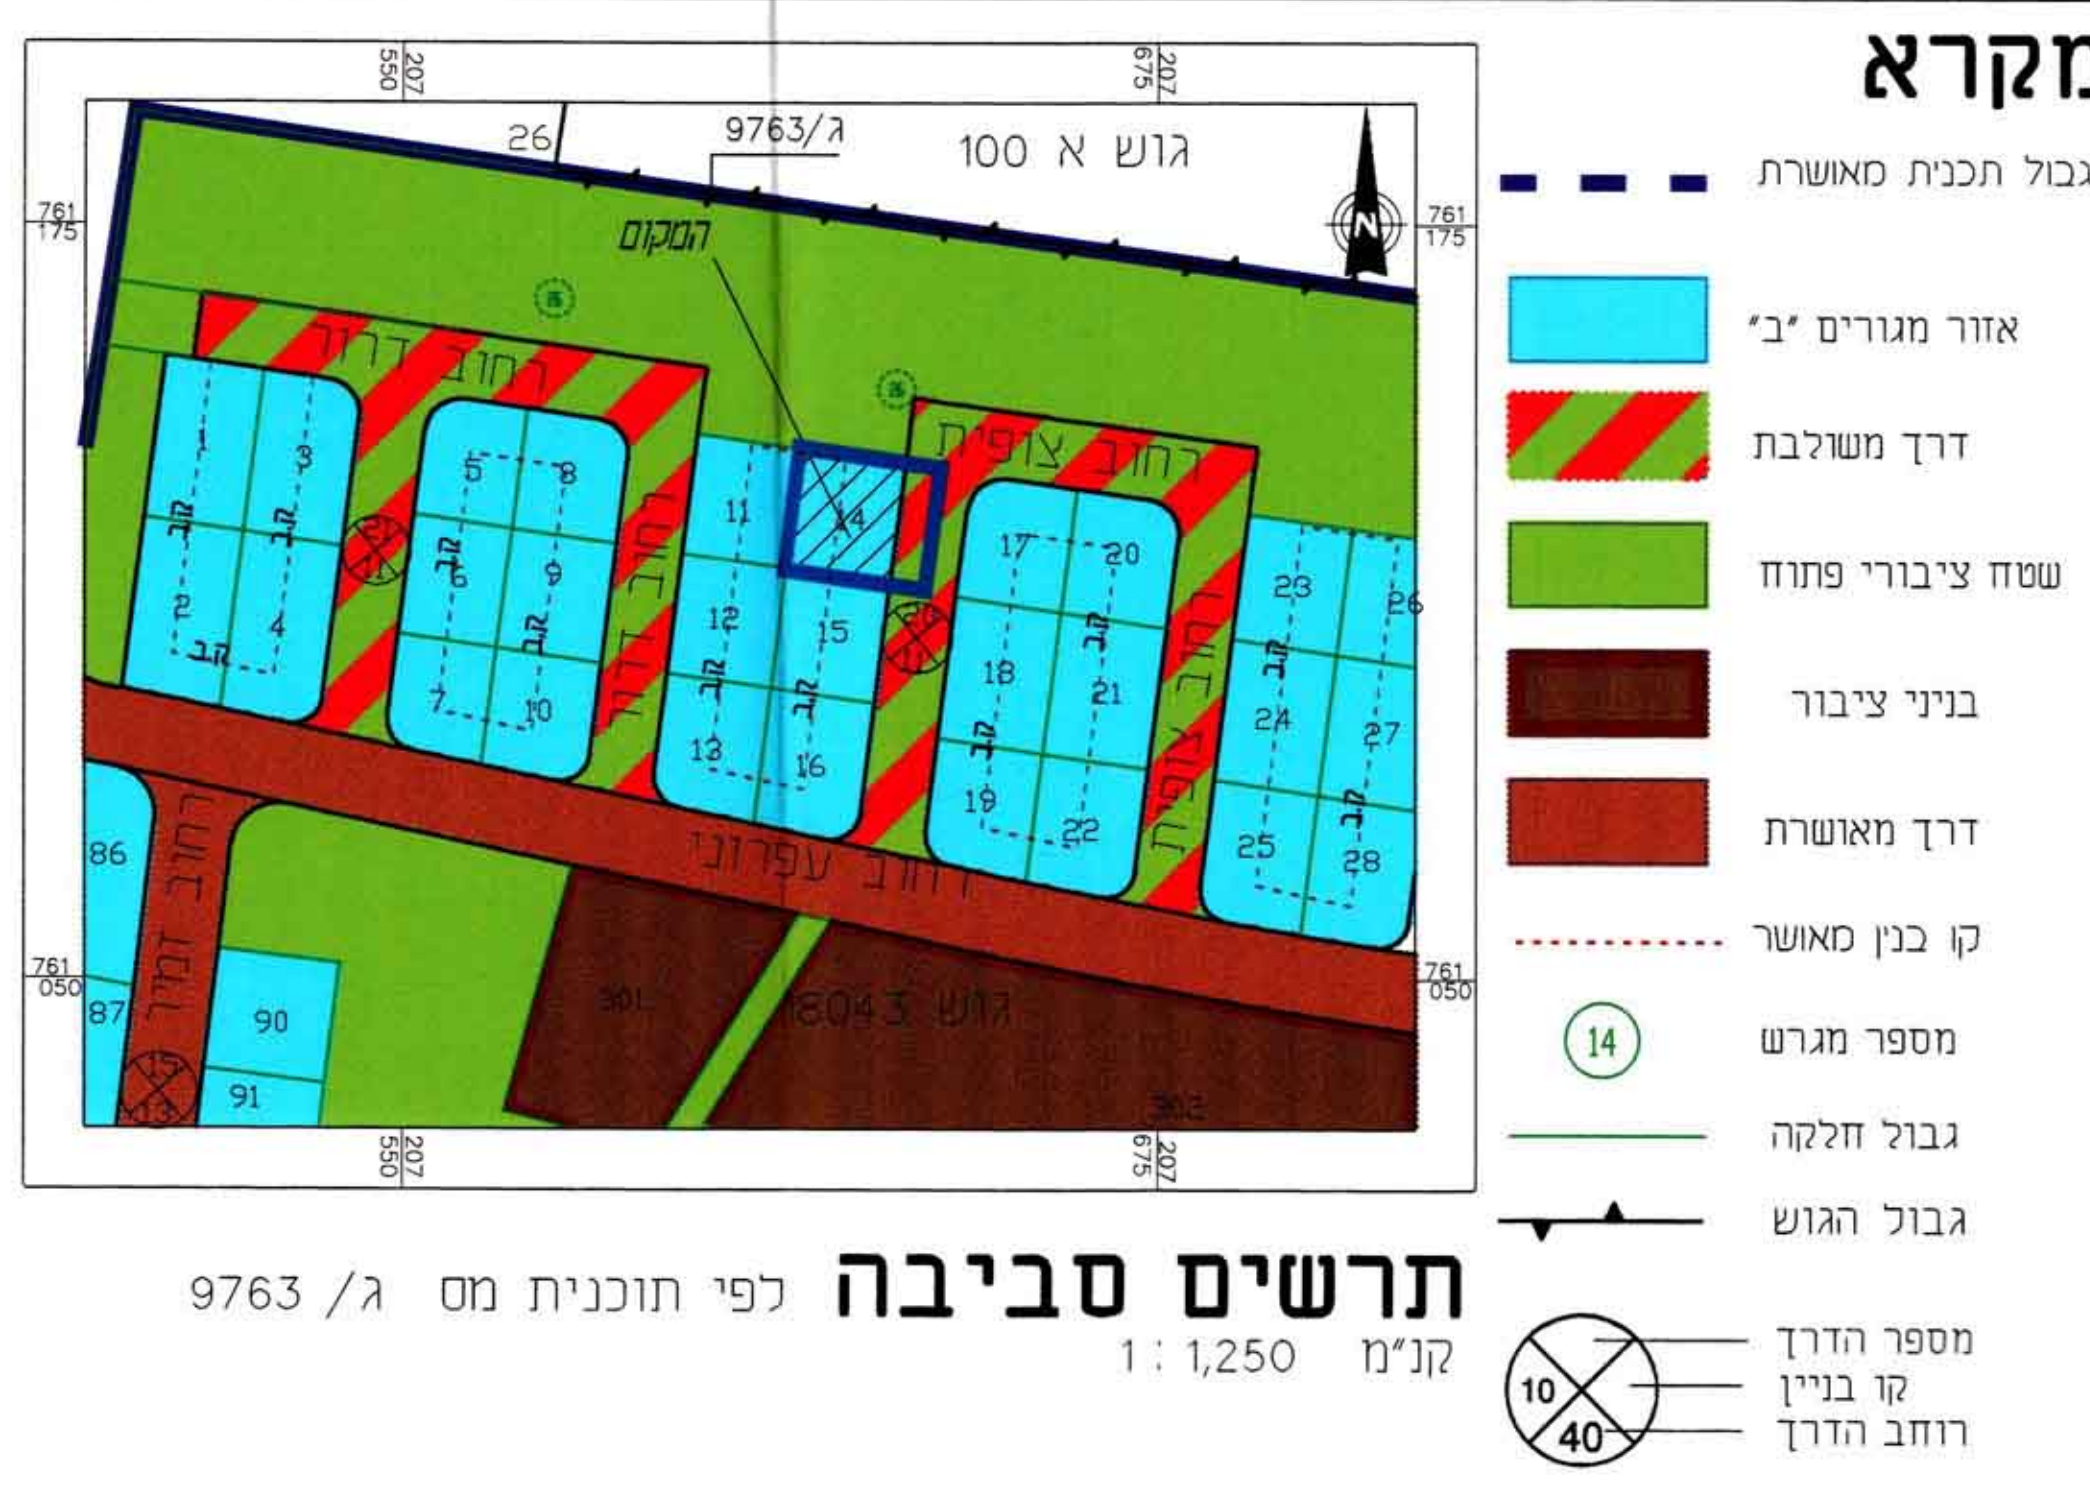

תרשים סביבה לפי תוכנית מס 9763/ג קני"מ 1:1,250



תרשים סביבה קני"מ 1:5000

### מקרא

- גבול תכנית מאושרת
- אזור מגורים 'ב'
- דרך משולבת
- שטח ציבורי פתוח
- בנין ציבור
- דרך מאושרת
- קו כבן מאושר
- מספר מגרש
- גבול חלקה
- גבול הגוש
- מספר הדרך קו בניין רוחב הדרך

### תכנית מס' גנ\17879

רחוב צופית, עכו

הגדלת זכויות בניה ברחי צופית 8 - עכו

#### תכנית מפורטת

תשריט

איוורור חלוקה	מסכות ראשית	אופי התכנית
כלא איוורור וחלוקה	ועדה מחודדת	מפורטת

מחזור :  
 מרחב תכנון מקומי :  
 רשות מקומית :  
 שטח התכנית :  
 קנה מידה : 1:250

#### גושים וחלקות בתכנית:

גוש	שטח הגוש	חלקות בשלטון	חלקות חלוקה
18043	מוסדר		26

#### חותמות מוסד התכנון:

משרד הפנים מחוז הצפון  
 תוכנית התכנון והבניה מס' 17879  
 אישור תכנית מס' 17879  
 המועצה המחוקקת שלטון עכו  
 ביום 12.11.09

תוקף על-אשרי תחילת מס' 17879  
 פרסומה בלשון: פירושית מס' 17879  
 תחילת: 12.11.09

שלב: מילוי תנאים להפקדה | מהדורה: 1 | תאריך: 27.05.09

#### שמות וזהויות:

מגיש התכנית	היום בפועל	בעלי הזכויות בהקדש	אדריכלות גופין מרע	עורך התכנית	מורד
מג' עביר גזעני מס' 05545797 ד"ר צופית עכו 04-9915976	מג' עביר גזעני מס' 05545797 ד"ר צופית עכו 04-9915976	מג' עביר גזעני מס' 05545797 ד"ר צופית עכו 04-9915976	מג' אורי מרע גזעני מס' 054-9883882 משתולל רוקפוד, כרמיאל	מג' אורי מרע גזעני מס' 054-9883882 משתולל רוקפוד, כרמיאל	מג' שרון מרע גזעני מס' 054-4603011 מג' מרע גזעני מס' 054-988739

#### טבלת שטחים:

מצב מאושר	מצב מוצע
יעוד	יעוד
מגורים 'ב'	מגורים 'ב'
דרך משולבת	דרך משולבת
סח"כ	סח"כ