

25.3.2010 - T-1875/9-פ/מס

מחוז חיפה  
מרחב תכנון מקומי - חיפה  
תשריט מצורף לשינוי תכנית מתאר תכנית מס' ח/1875/9-ד  
יתגברו זכויות בניה ומתן הוראות בניה

12  
הועדה המקומית לתכנון ובניה  
מחוז חיפה  
2010-07-07  
נדת קבל  
תק"מ

קנה מידה: 1:1250  
שטח התכנית: 63,175 מ"ר  
בעל הקרקע: עיריית חיפה ואחרים  
יומי התכנית: החברה לפיתוח מדורות לכיש בע"מ ח/9-15-472733-8  
עורך התכנית: ישראל ברלב - אדריכל ומתכנן ערים רח. המכנים 42 רמה"ש טכ. 03-5493203


השטח הכולל בתכנית: 86, 101, 134, 136, 138, 140, 142, 154  
גוש 10786: חלקי חקקות: 66, 97, 101, 128  
גוש 10787: חקקות: 89, 63, 52  
גוש 10788: חקקה: 13

תאריך: 2005 ספטמבר, 2006 אוגוסט, 2007 ינואר  
דצמבר 2007, אפריל 2008, יוני 2008  
דצמבר 2008, יוני 2009

מקרא

- גבול התכנית
- גבול תכנית מאושרת ומספרה
- גבול גוש רשום
- מספר גוש
- גבול חקקה רשומה
- מספר חקקה רשומה
- גבול חקקה רשומה לכיש
- מספר חקקה רשומה לכיש
- אזור תחום שנספד מפיצה מחתך לפני טריקט סופיים
- גבול מדרש מוצע
- מספר מדרש מוצע
- קו רחוב
- מספר הדרך
- מרווח קידום מימיני
- רוחב הדרך
- גבול מאושרת
- שטח לרזרבה רג
- שטח ציבורי פתוח
- אזור לבנין ציבורי
- שטח פוע
- אזור מגורים "א"
- במבצ ליים
- אזור מגורים מיוחד במבצ מוצע
- גבול מדרש מוצע
- מספר מדרש מוצע
- קו רחוב
- מספר הדרך
- מרווח קידום מימיני
- רוחב הדרך
- גבול חקקה רשומה
- מספר חקקה רשומה
- גבול חקקה רשומה לכיש
- מספר חקקה רשומה לכיש
- אזור תחום שנספד מפיצה מחתך לפני טריקט סופיים

מב מוצע				מב קיים			
מרח"כ	מרח"כ	מס' שטח	מס' רחוב	מרח"כ	מרח"כ	מס' שטח	מס' רחוב
%	במ"ר	הכמות/אגוד	במ"ר	%	במ"ר	הכמות/אגוד	במ"ר
		1077	101			1077	101
		1208	102			1208	102
		899	103			899	103
		911	104			911	104
		906	105			906	105
		1209	106			1209	106
		854	107			854	107
		600	108			600	108
		891	110			891	110
		662	111			662	111
		1054	2023			1498	112
		1054	2022			610	113
		600	114			600	114
		903	115			903	115
		600	116			600	116
		601	117			601	117
		1165	118			1165	118
		602	119			602	119
		323	120			323	120
		308	121			308	121
		556	122			556	122
26.6	16783	16783		26.6	16783	16783	
17.8	11227	11227		17.8	11227	11227	
		561	109			561	109
		625	126			625	126
		3132	124			3132	124
		1047	127			1047	127
		24703	3001			24703	3001
		97	128			97	128
47.7	30165	30165		47.7	30165	30165	
7.9	5000	5000	3000*	7.9	5000	5000	123
100	63175	63175		100	63175	63175	

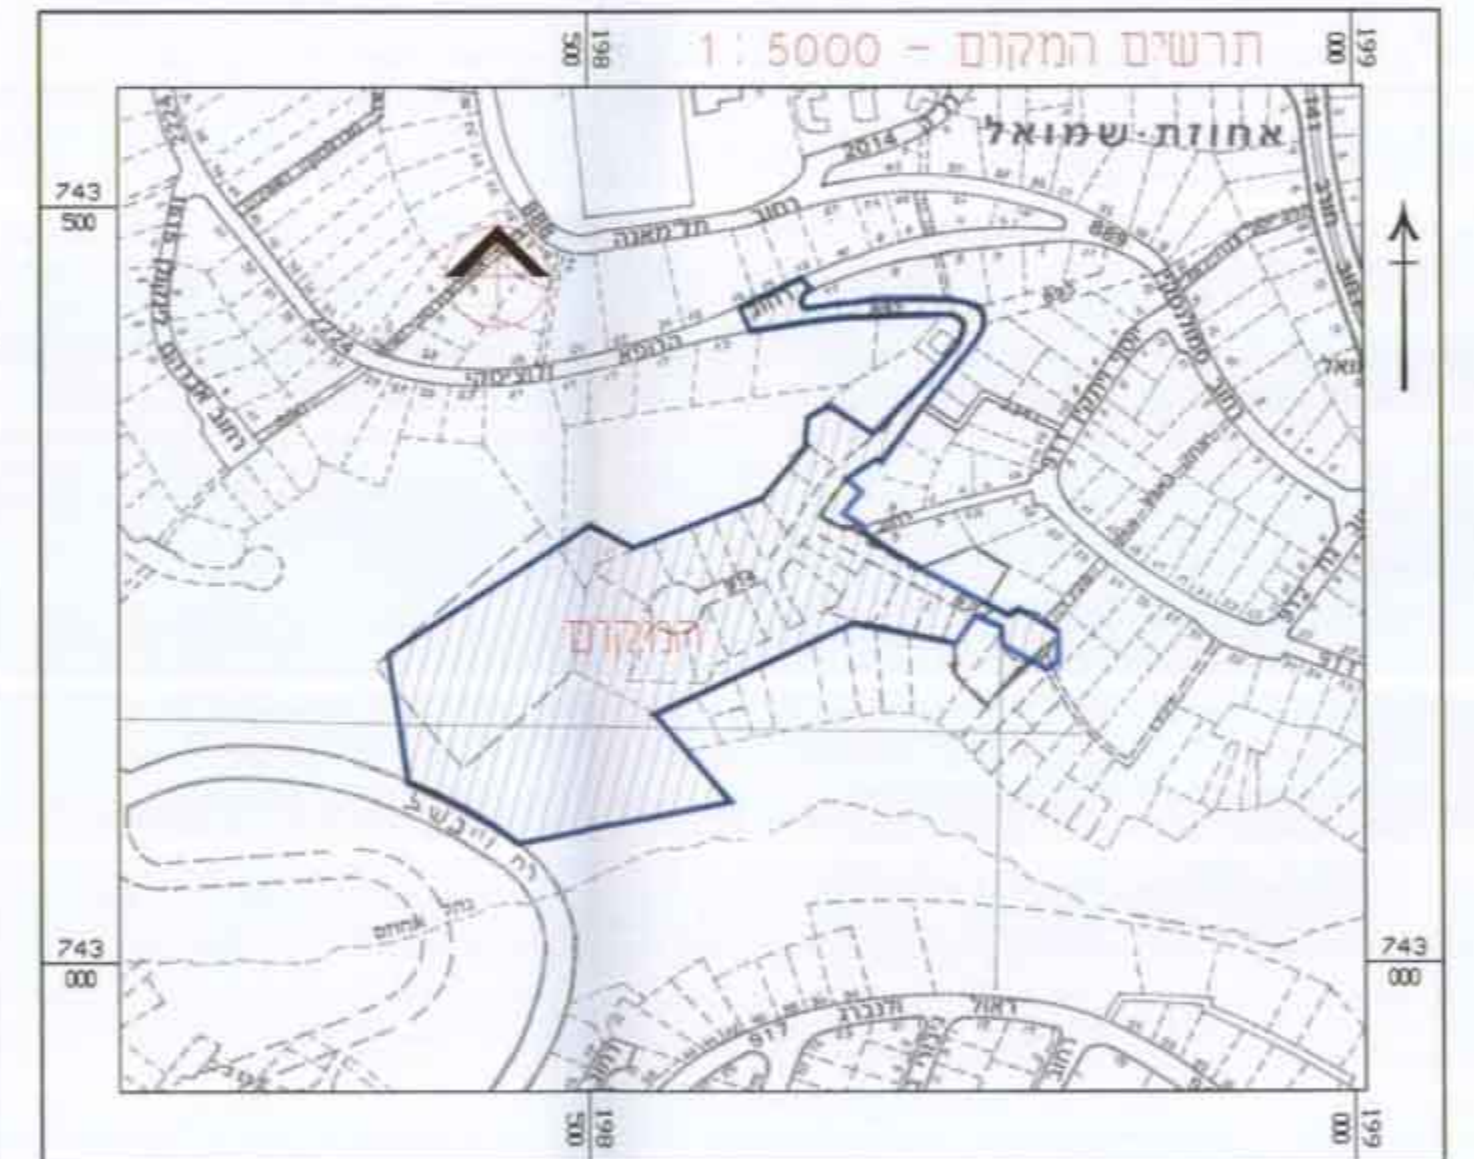

תכנית מצב מאושר ק:מ 1:1250



תכנית מצב מוצע ק:מ 1:1250

הועדה המקומית לתכנון ובניה - חיפה  
תכנית ת.מ. מס' ח/9-1875-ד  
גבול להפקודה  
בישיבה ח-65-ב-8.5.06  
יושב ראש הועדה  
מוחלט העיר

משרד הפנים מחוז חיפה  
חוק התכנון והבניה תשבי"ה-1965  
אישור תכנית מס' 9/1875/9-פ/מס  
הועדה המחוזית לתכנון ולבניה החליטה  
ביום 8.5.10 לאשר את התכנית.  
יו"ר הועדה המחוזית

החלטה על הפקדת תכנית מס' 9/1875/9-פ/מס  
מוסדה ביולוגי הפיקוח מס' 607  
מיום 11.7.10

החברה לפיתוח מדורות לכיש בע"מ  
ח.מ. 51-1875/9-פ/מס

מאת: ישראל ברלב  
24/3/2010