

תכנית מספר חד\מק\900פ

שינוי בקו בנין בחלקה 292 בגוש 10016
שינוי לתכנית חד\900
תכנית מפורטת

תשריט

איחוד וחלוקה	מחוז ראשית	תכנית שמכונה ניתן לדג:א רחמים
-	תעדה מקומית	

מחוז: חיפה
מרחב תכנון מקומי: חדרה
רשות מקומית: חדרה
רשום: חדרה

שטח התכנית: 1.002 דונם
קנינים: 1:250

גרשים	חלקות
בשלמות	סוג הקוש
10016	בשלמות
מספר: 292	בשלמות
חתימת המודד:	חתימת המודד:

זוהמות מוסדות התכנון:

סלב: הגשה מחזור: 2 תאריך: 30.12.2009

שמות וחתימות:

חתימת התכנית	מספר	חתימת המודד	חתימת המודד
חתימת התכנית	מספר	חתימת המודד	חתימת המודד

בעל הזכויות במקרקע	מספר	חתימת המודד	חתימת המודד
בעל הזכויות במקרקע	מספר	חתימת המודד	חתימת המודד


עורך התכנית	מספר	חתימת המודד	חתימת המודד
עורך התכנית	מספר	חתימת המודד	חתימת המודד

מודד	מספר	חתימת המודד	חתימת המודד
מודד	מספר	חתימת המודד	חתימת המודד

הצהרת המודד:

הר"י מצויר בזאת כי מידת המפה הטופוגרפית/המצבית המחוות רמק תכנית זו, נערכה על ידי ביום: 24.08.09, ונראתה כפי הנראתה נורל מבטית ובתנאים הנראות היותו ולמטרת המודד: שבתוקף דיוק המודד והמספר: מידת גרפית/מקומית (בגובה) ברמה אנליטית/ מידת אנליטית מלאה ברמת תציר (כולל המודד והמכשיר)	מספר	חתימת המודד	חתימת המודד
מספר	חתימת המודד	חתימת המודד	חתימת המודד

תרשים סביבה כללית - קנ"מ 1:10000

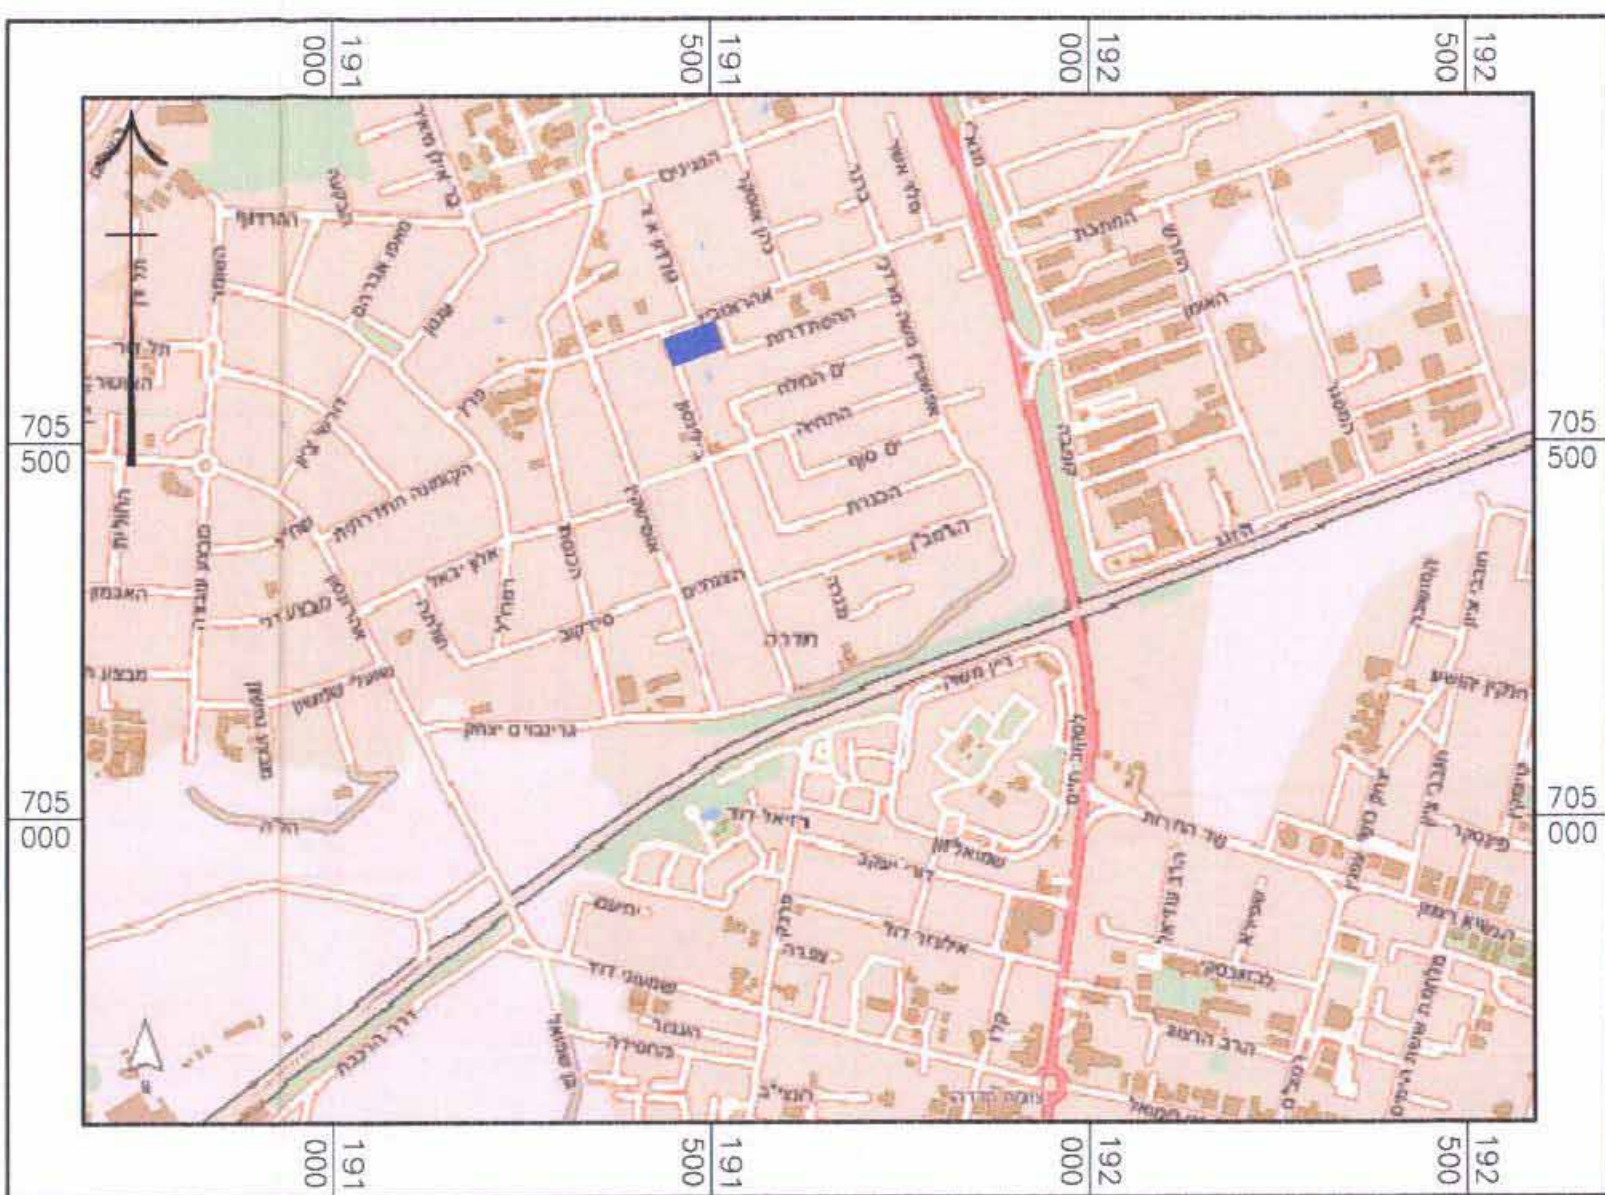


תרשים סביבה קרובה - קנ"מ 1:2500



מקרא מצב מוצע:



מצב מוצע - קנ"מ 1:250

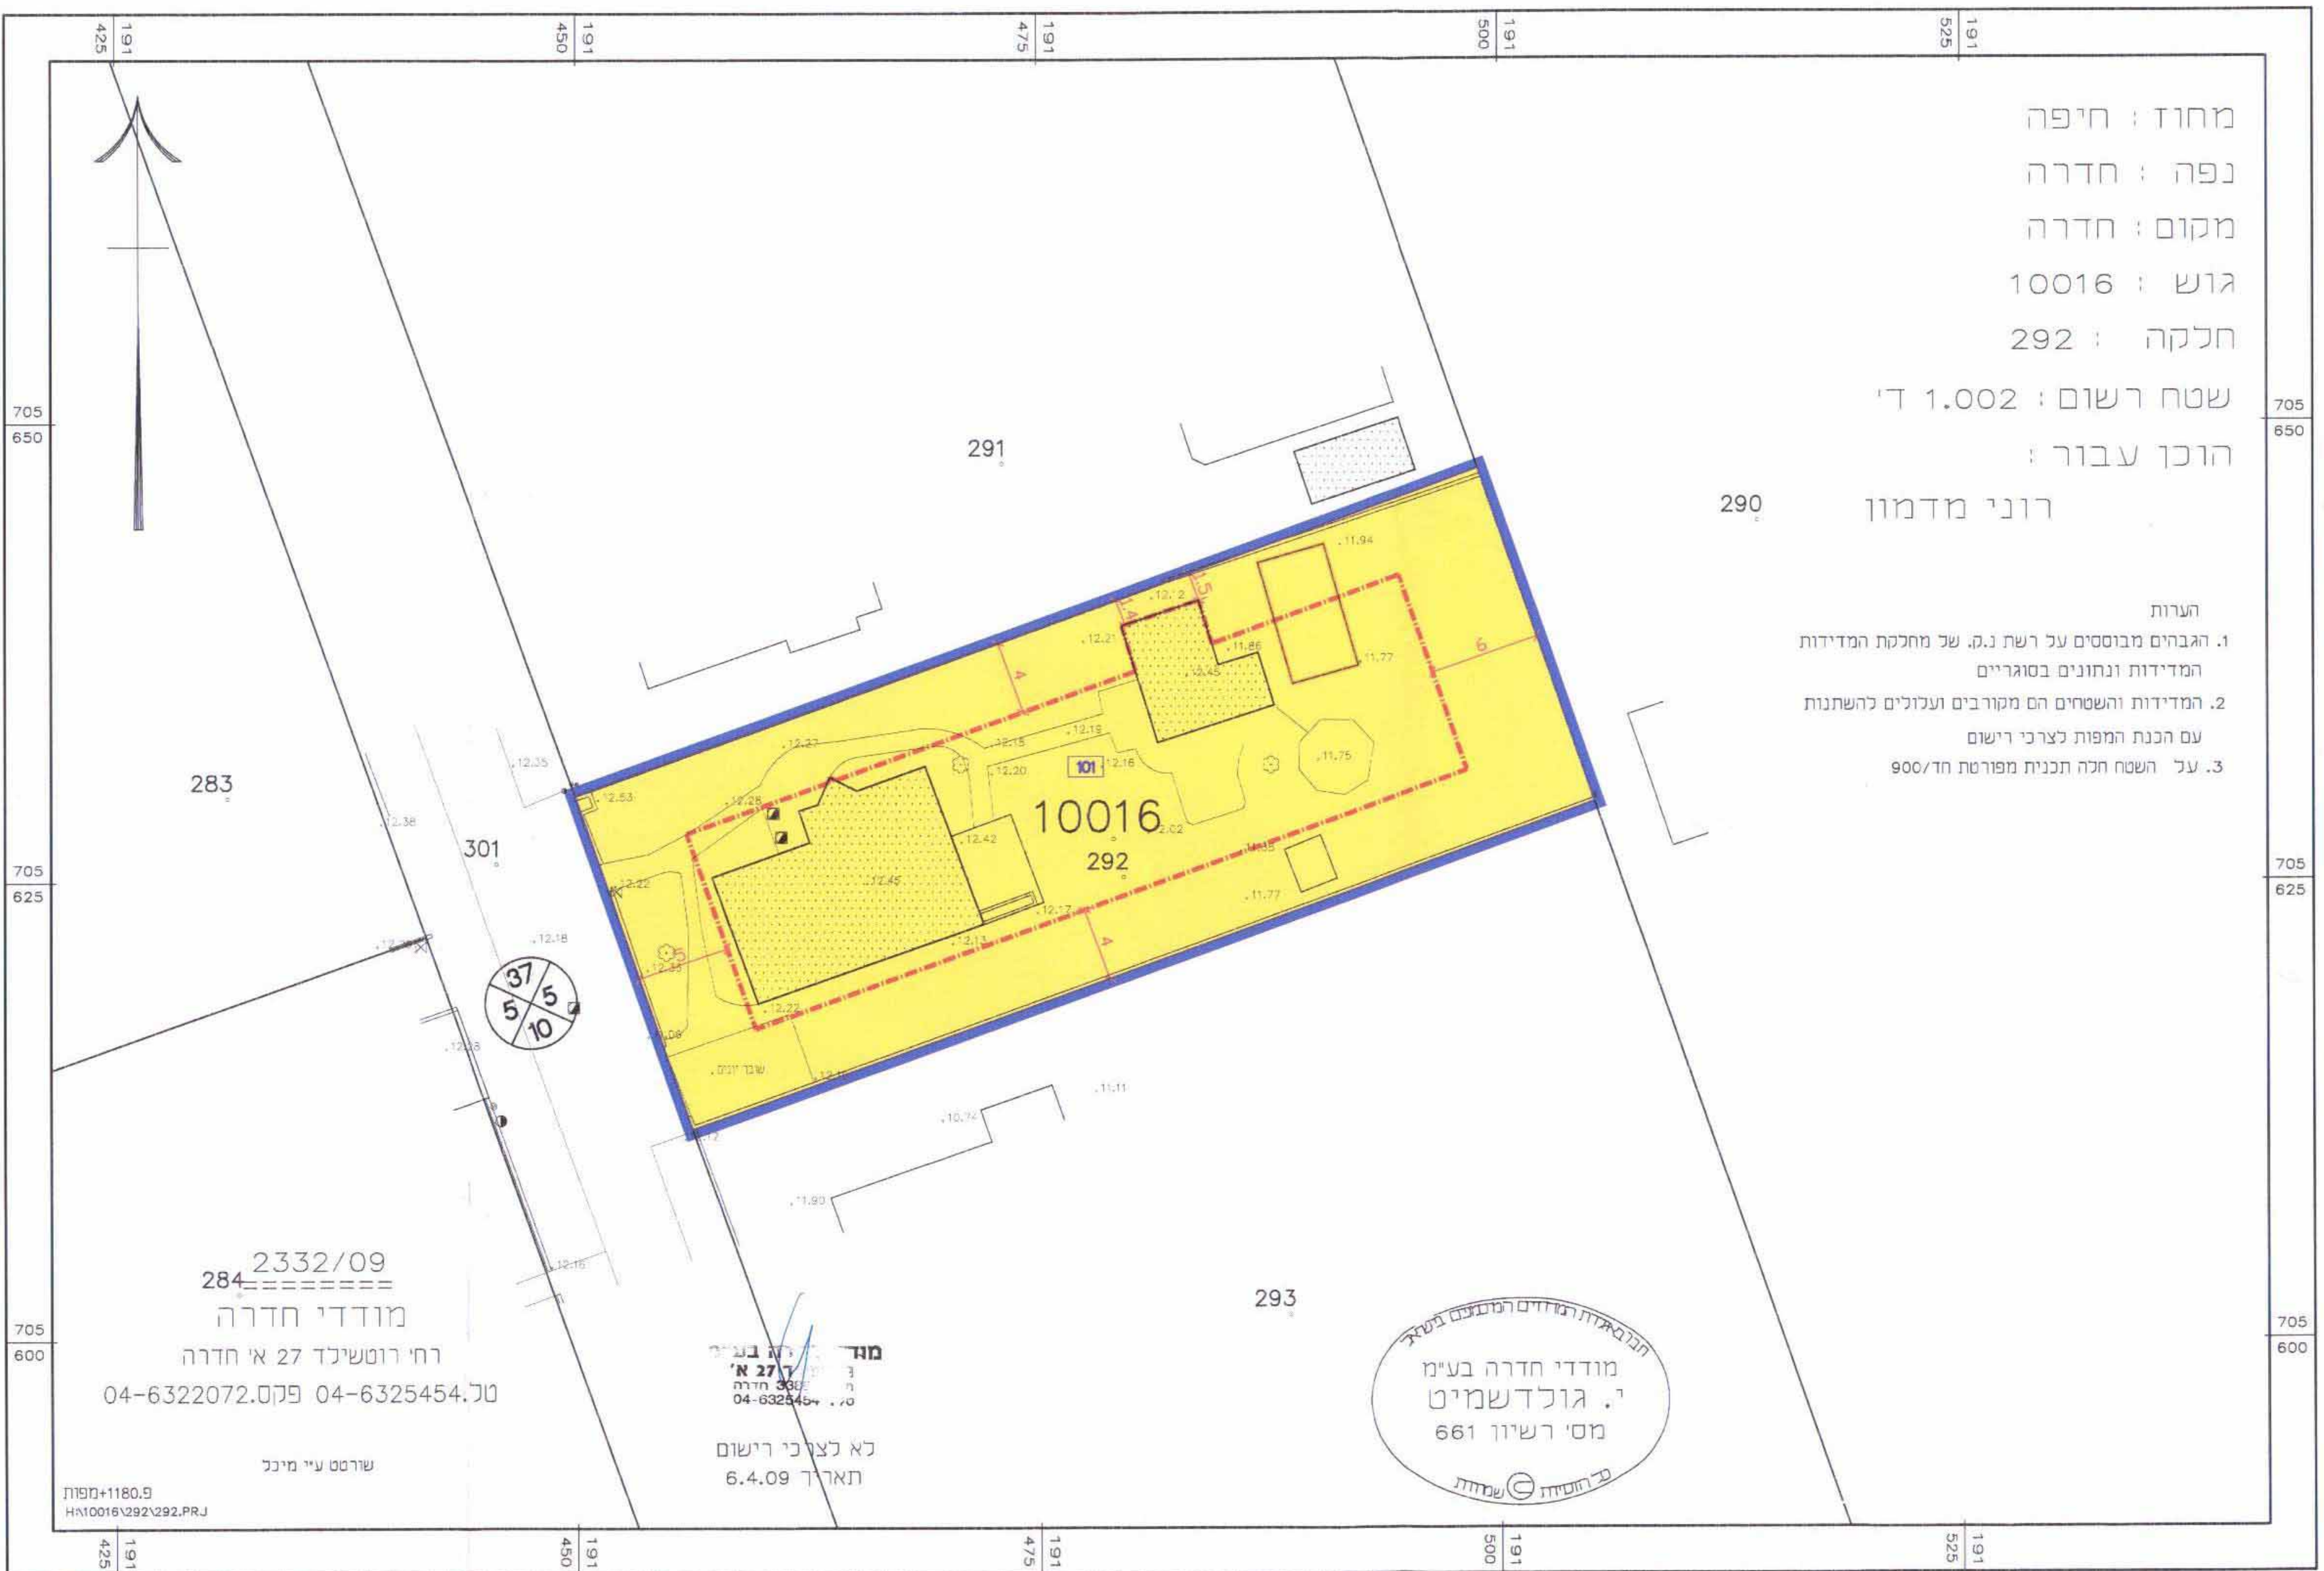

מקרא מצב מאושר:



מצב מאושר - קנ"מ 1:250

