


תרשים סביבה קנ"מ : 1:10000

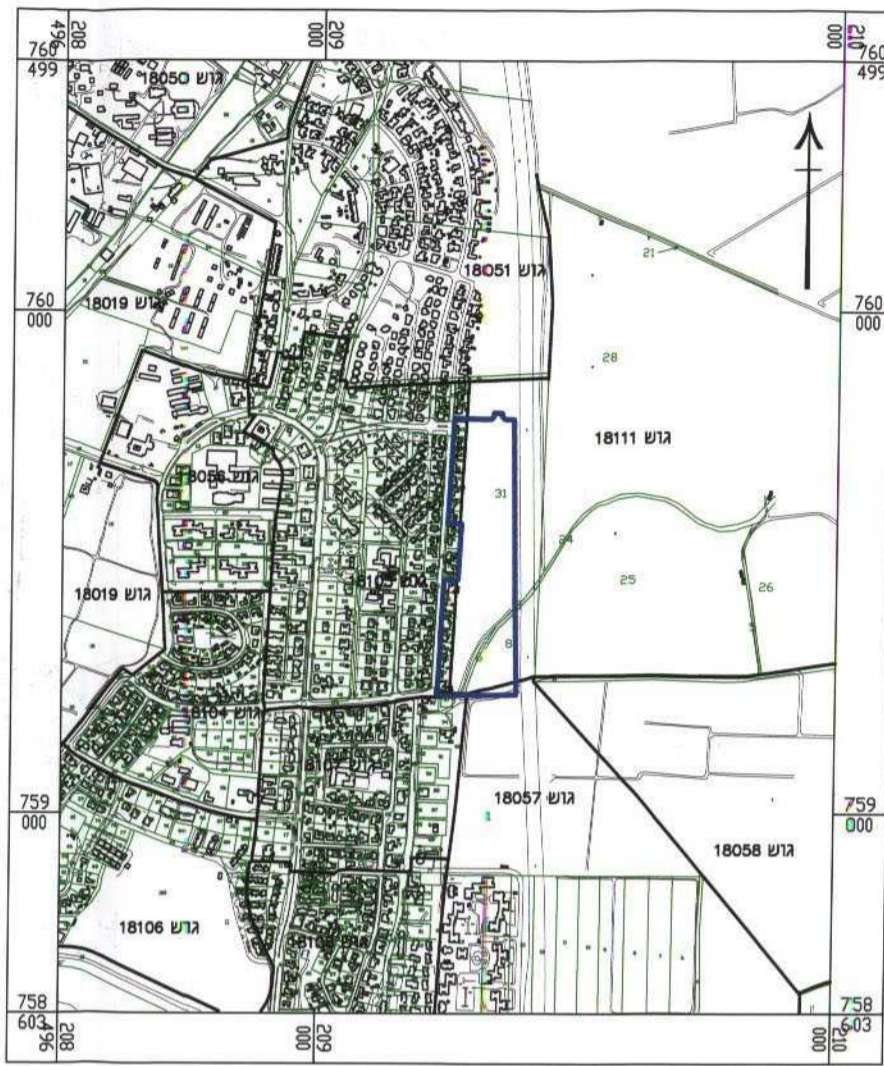


קומפילציה של תכנית מפורטת מאושרת קנ"מ : 1:5000



קומפילציה של תכנית מתאר ארצית

ותכנית מתאר מחוזית

קנ"מ : 1:10000

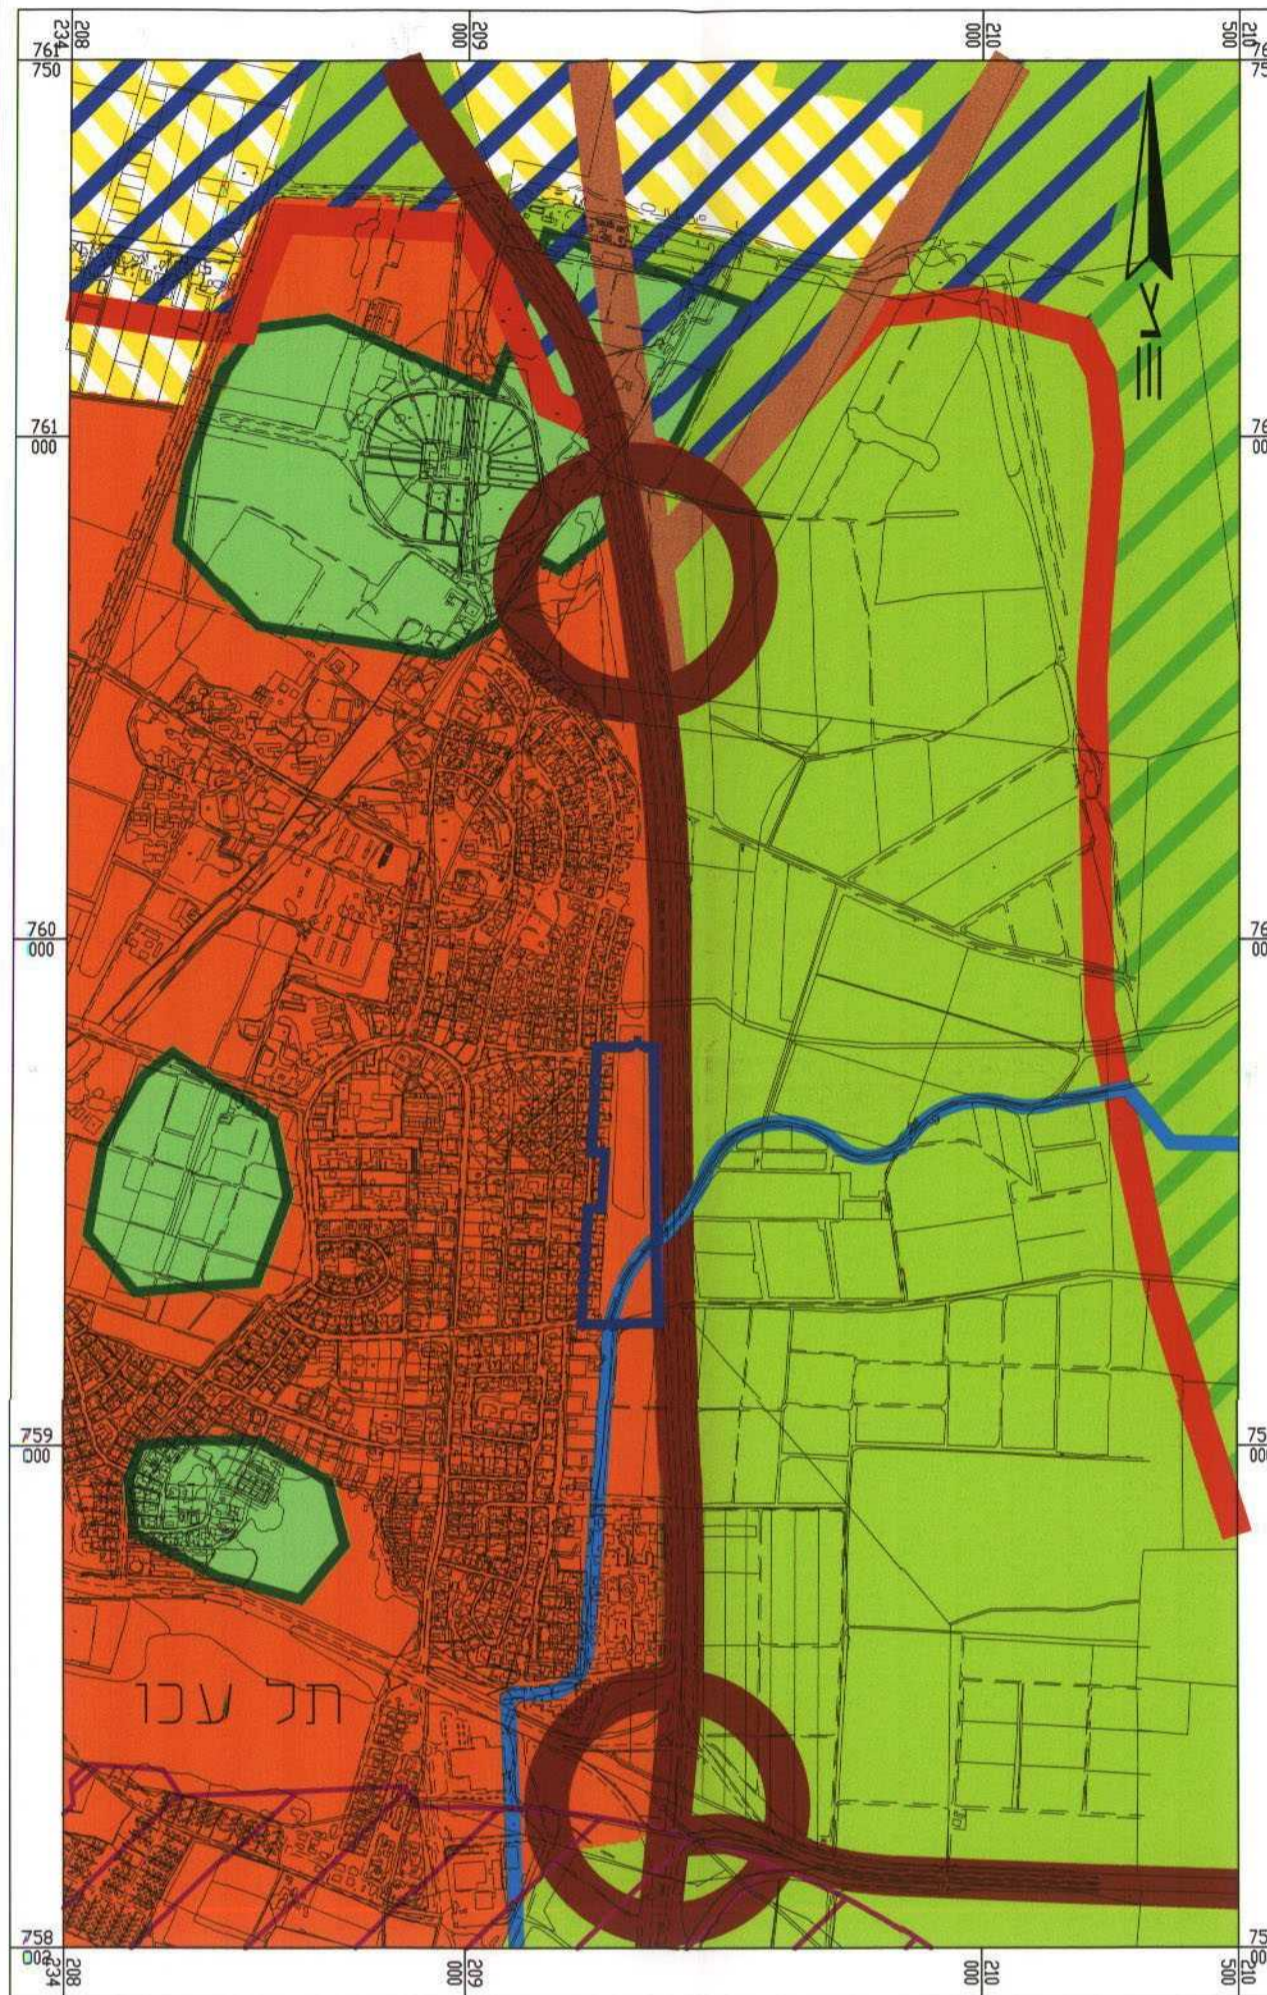

מקרא :

- ישוב עירוני לפי תמ"מ 9/2
- הקלא / נוף כפרי פתוח לפי תמ"מ 9/2
- ישוב כפרי / קהילתי לפי תמ"מ 9/2
- שמורות ונגים לפי תמ"מ 35
- פרקם חופי לפי תמ"מ 35
- פרקם כפרי לפי תמ"מ 35
- גבול פרקם עירוני לפי תמ"מ 35
- דרך ראשית לפי תמ"מ 35
- דרך ראשית לפי תמ"מ 9/2
- מחלקי לפי תמ"מ 9/2 ותמ"מ 35
- עורק ניקוח משני לפי תמ"מ 3/34
- פשט הצפון לפי תמ"מ 3/34

תכנית מס' ג' 17551/17551
 תכנית הנדיב - עכו, 228 יח"ד

משרד הפנים מחוז הצפון
 חוק התכנון והבניה ותשס"ו
 אישור תכנית מס' 17551/17551
 הועדה המחוזית לתכנון ובניה החליטה
 ביום 25.11.10 לאשר את התכנית
 מס' 17551/17551
 יו"ר: נועם קרן
 סגן יו"ר: ד"ר יעקב גולן

שם איתור וחלוקה	סמכות ראשית מפקדת בתכנית	חיתום או הרשאות
כולל איחוד וחלוקה	ועדה מחוזית	תכנית שמכוחה ניתן להוציא חיתום או הרשאות


מחוז : צפון
 מרחב תכנון מקומי : עכו
 רשות מקומית : עכו
 ישוב : עכו

שטח התכנית : 68.844 דונם
 קנ"מ : 1:1250
 מרשם ביקורת תכנון מס' 25-11-10
 תאריך : 25.11.10

מס' גוש	שטח גוש	חלקות בשלמות	חלקי חלקות
18057	מוסדר		55
18103	מוסדר	148-154,160-168,221	317,220
18107	מוסדר		191
18111	מוסדר		6.8,31

אריה מרק
 מנהל איתור ושטח מוסדר
 (רשמי מס' 1200)

חתימת מודד :

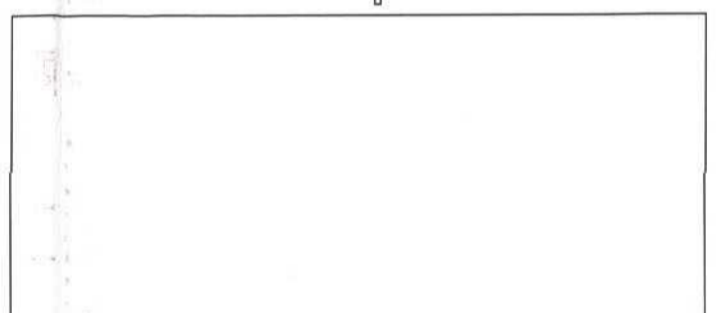

שלב: מילוי תנאים למתן תוקף מס' מהחלטה: 3 תאריך ערוך: 13/06/10

שמות והתימות :

מנהל התכנית	משרד הבינוי והשיכון מחוז חיפה והעמקים קריית הממשלה, שד' פלים 5, חיפה טל: 04-8630723 פקס: 04-8630666 celiyamoch.gov.il
יועץ בפקע	משרד הבינוי והשיכון מחוז חיפה והעמקים קריית הממשלה, שד' פלים 5, חיפה טל: 04-8630723 פקס: 04-8630666 celiyamoch.gov.il
בעלי עניין בקרקע	מנהל מקרקעי ישראל מחוז חיפה קריית הממשלה, שד' פלים 5, חיפה טל: 04-8630855 פקס: 04-8630971
עורך התכנית	אדריכלית רוזנברג פנינה רח' ביאלק 7, חיפה, מוזאון דריכלות ובנוי ערים טל: 04-8643132 פקס: 04-8666950 pina-rozenberg.net.il
מודד	חץ הצפון - מפיץ והנדסה בע"מ רח' רוחמה 3, שירת כרמל 30200 טל: 04-8580377 פקס: 04-8580355 office@hazafon.co.il

אוריית שניידר
 אדריכלות אורח ומכון
 אלקטרוניקה ושראה
 תכנון ושראה

טבלת שטחים

מצב מאושר		מצב מוצע	
שטח במ"ר	אחוז	שטח במ"ר	אחוז
8188	11.89%	12813	18.61%
37870	55.01%	15295	22.22%
3778	4.91%	2156	3.13%
16327	23.72%	18329	26.62%
		3760	5.46%
		6677	9.70%
		7780	11.30%
		1919	2.79%
		115	0.17%
3081	4.47%	68844	100%
3081	4.47%	68844	100%