

תכנית מס' מ/מק/131

תרשים סביבה קנ"מ 1:10000

מרכז אזרחי וחינוכי מנשה - שינוי בינוי

תשריט

איחוד וחלוקה	סמכות ראשית	אופי התכנית
ברטמת כל הבעלים	ועדה מקומית	תכנית שניתן מכוחה לוציא היתרים

מחוז : מחוז דירפה
מרחב תכנון מקומי : מנשה
רשות מקומית : מועצה אזורית מנשה
שטח התכנית : 26210 מ"ר (מדוד במחשב)
קנה מידה : 1 : 1250

גושים וחלקות בתכנית:

גוש	סוג הגוש	חלקות בשלמותן	חלקי חלקות
10079	מוסדר		1.12.56.60.74

הודעה על הפקדת תוכנית מס' 131/ת"מ/131
 מורסמה בילקוט פרסומים מס' 6197
 מיום 2.2.2011 קמ" 2354

הודעה על הפקדת תוכנית מס' 131/ת"מ/131
 מורסמה בילקוט פרסומים מס' 6197
 מיום 7.9.2010 קמ" 4677

חותמות מוסד התכנון :

ועדה מקומית מנשה - אילנה
 131/ת"מ/131
 אישור תוכנית מס' 131/ת"מ/131
 בענין הפקדת התוכנית להליכה לאשר את התכנית
 28.6.2010
 משרד המרחב
 מנהל מרחב ישראל
 04-8630860
 04-8630872


שלב: סיו חוקי מהדורה: 2 תאריך: 5.12.10

שמות והתימות :

שם	מס' ת"מ	מס' ת"מ	מס' ת"מ
יודם התכנית	04-6177300	04-6177399	54873
מגיש התכנית	04-6177300	04-6177399	54873
בעל הזכויות בקרקע	04-6177300	04-6177399	54873
עורך התכנית	04-8371269	04-8371190	04-6177300
מודד	04-6782595	04-6785643	59251

טבלת שטחים :


מצב מאושר			מצב מוצע		
יעוד	בדונם -1 %	בדונם -1 %	יעוד	בדונם -1 %	בדונם -1 %
אתר למבני חינוך	15.88	60.59	מבנים מוסדות ציבור לחינוך	15.88	60.59
גן זואולוגי	6.57	25.07	שטח פתוח מוסדות ציבור	6.57	25.07
שטח פתוח	0.92	3.51	שטח פתוח	0.92	3.51
חניה ציבורית	2.84	10.84	חניה ציבורית	2.84	10.84
סה"כ	26.21	100.00	סה"כ	26.21	100.00

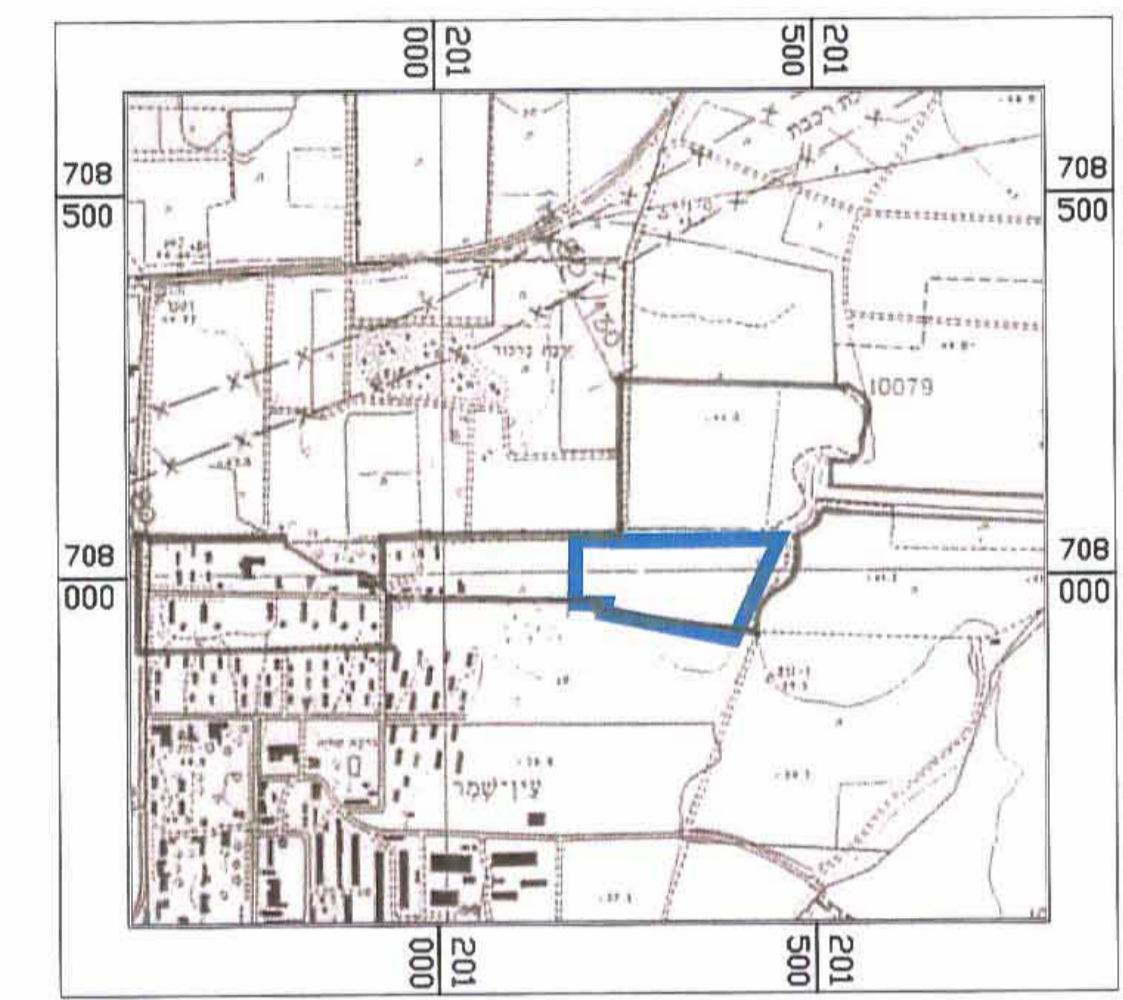

מקרא מצב מאושר

- אתר למוכז אזרחי וחברותי
- אתר למבני חינוך
- מרכז דואולוגי
- שטח חקלאי
- שטח פתוח
- נהל בערוח מוסדר
- דרך קיימת
- דרך לביטול
- דרך מוצעת
- חניה ציבורית
- גבול תכנית 235/מ
- גבול תכנית 235/מ
- גבול גוש
- מספר גוש 10779
- גבול חלקה רשומה
- מספר חלקה רשומה 98
- קו חשמל
- מספר הדרך 000 5x5 00
- קווי בנין
- רוחב הדרך

מצב מאושר קנ"מ 1:1250

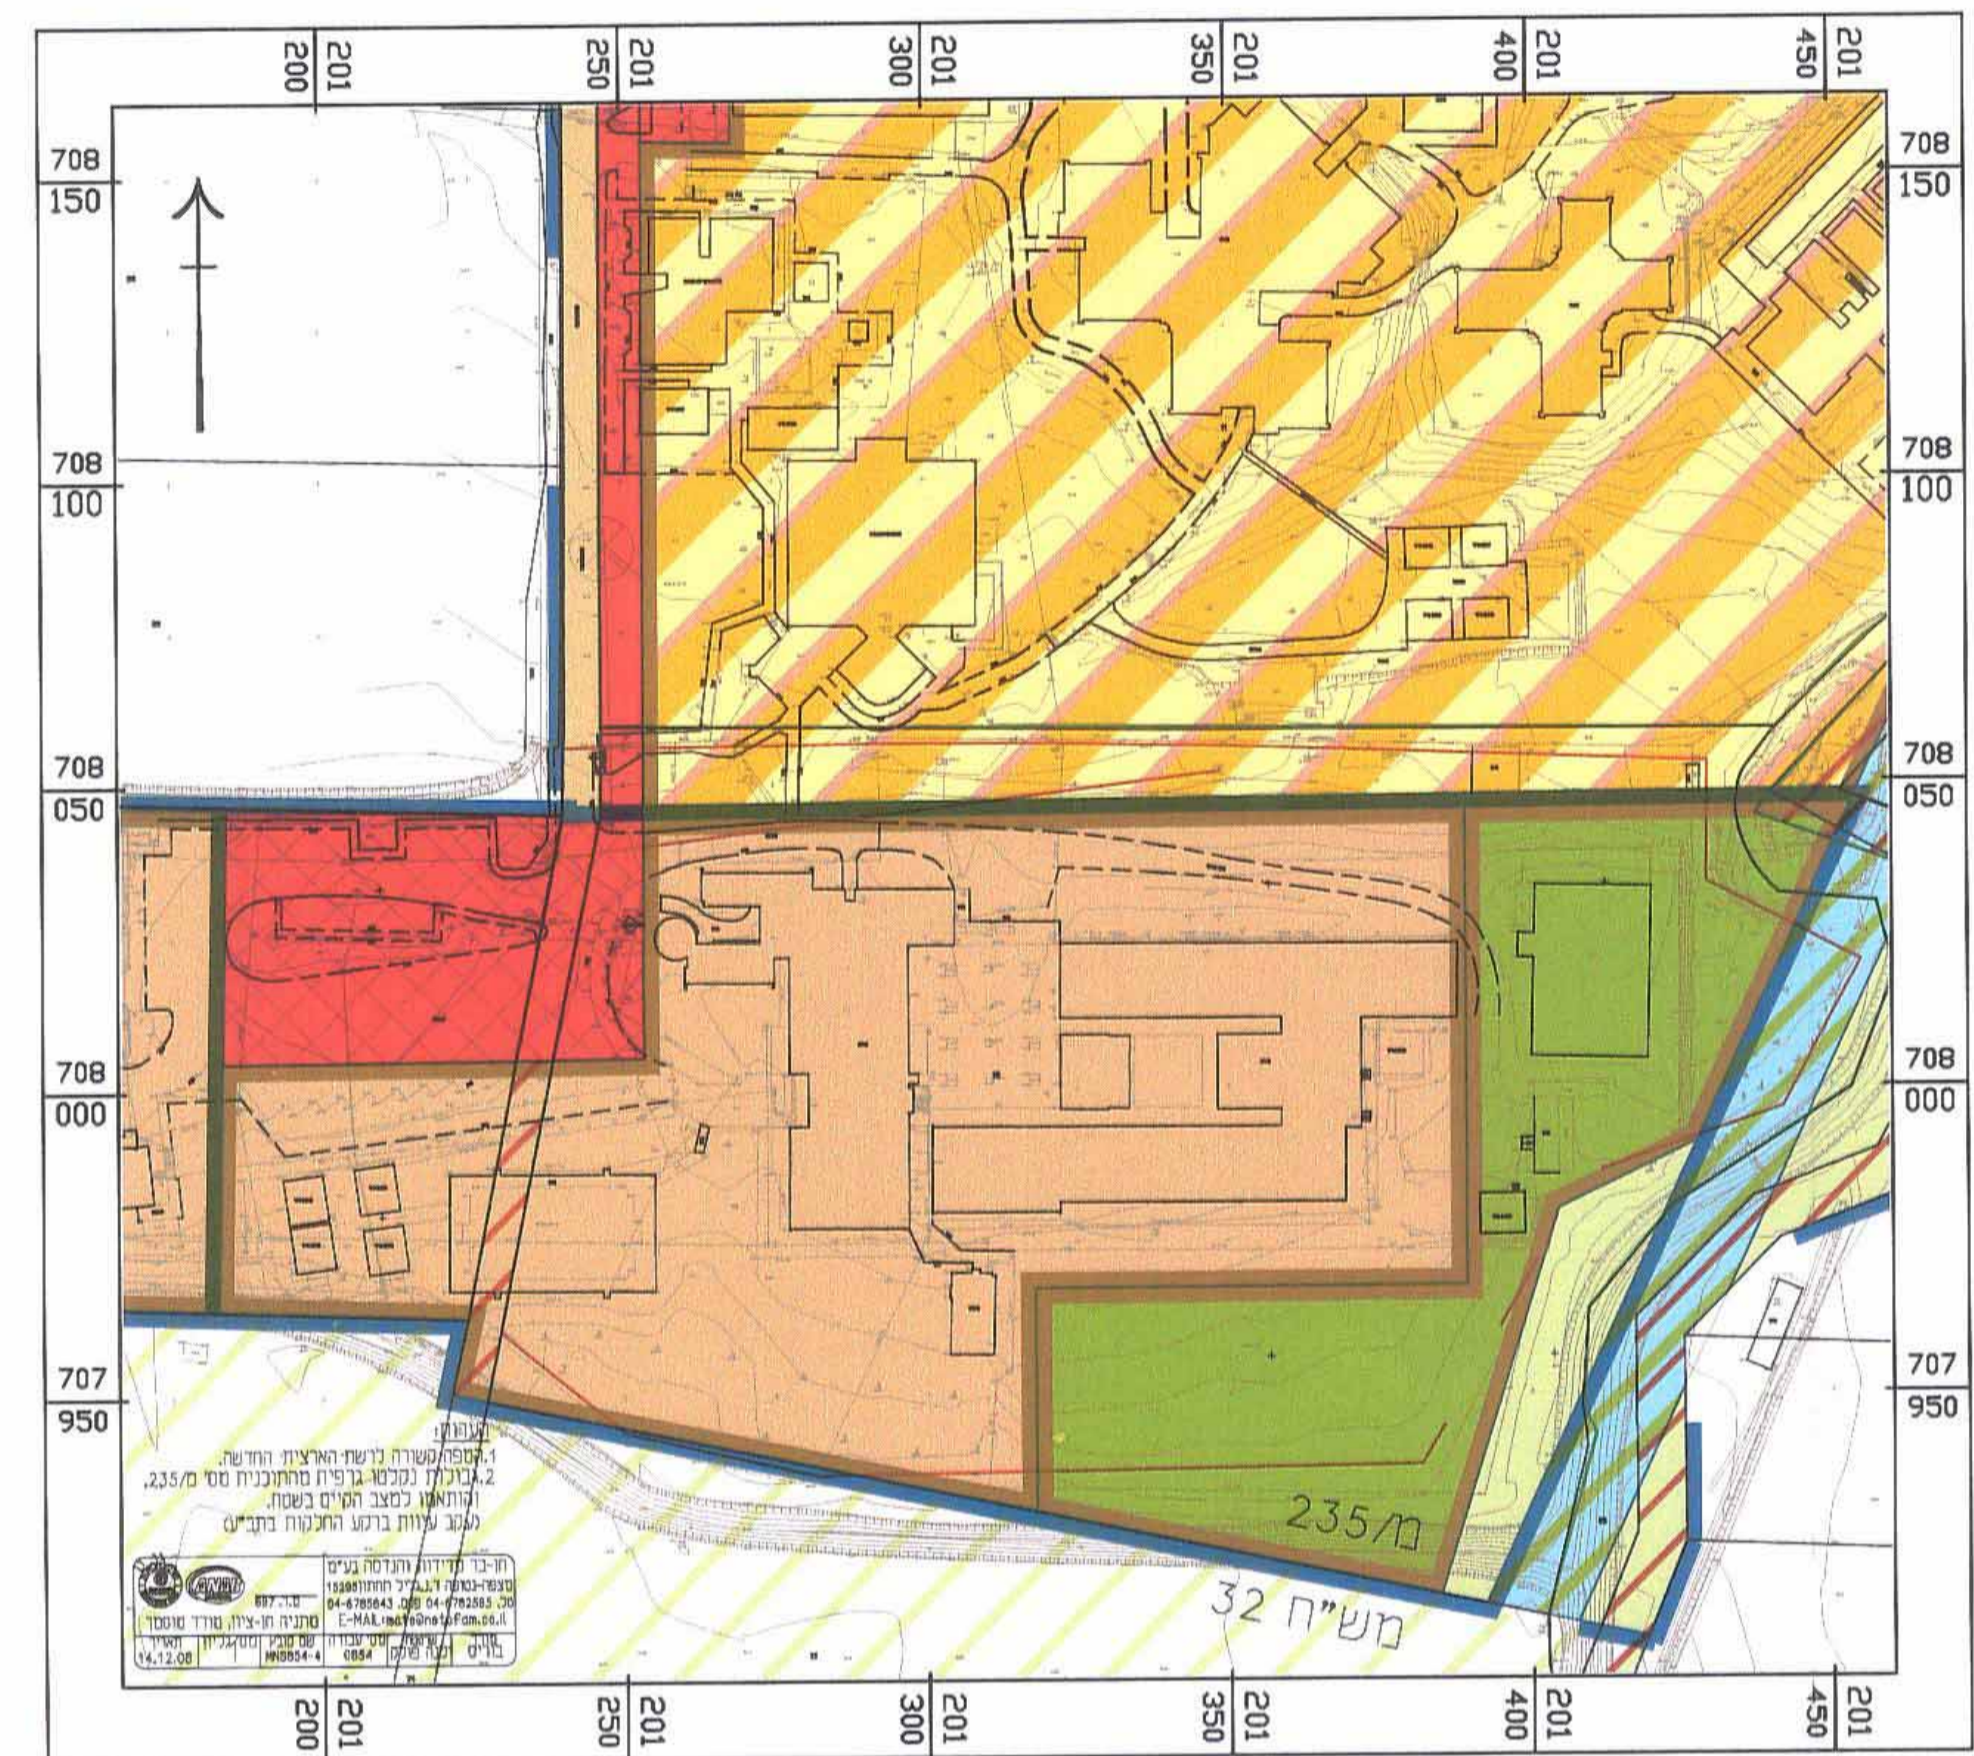

מקרא מצב מוצע

- מבנים ומוסדות ציבור לחינוך
- שטחים פתוחים ומבנים ומוסדות ציבור
- שטח פתוח
- חניה
- גבול תכנית
- גבול גוש
- מספר גוש 10779
- גבול חלקה רשומה
- מספר חלקה רשומה 98
- גבול תא שטח ומספרו 001
- מגרש מחולק לראי שטח 01A, 01B
- קו בנין
- קו חשמל מתח גבוה
- קו חשמל מתח נמוך חתום
- מספר הדרך 000 5x5 00
- קווי בנין
- רוחב הדרך

מצב מוצע קנ"מ 1:1250

