



תרשים סביבה

ק.מ. 1 : 20.000

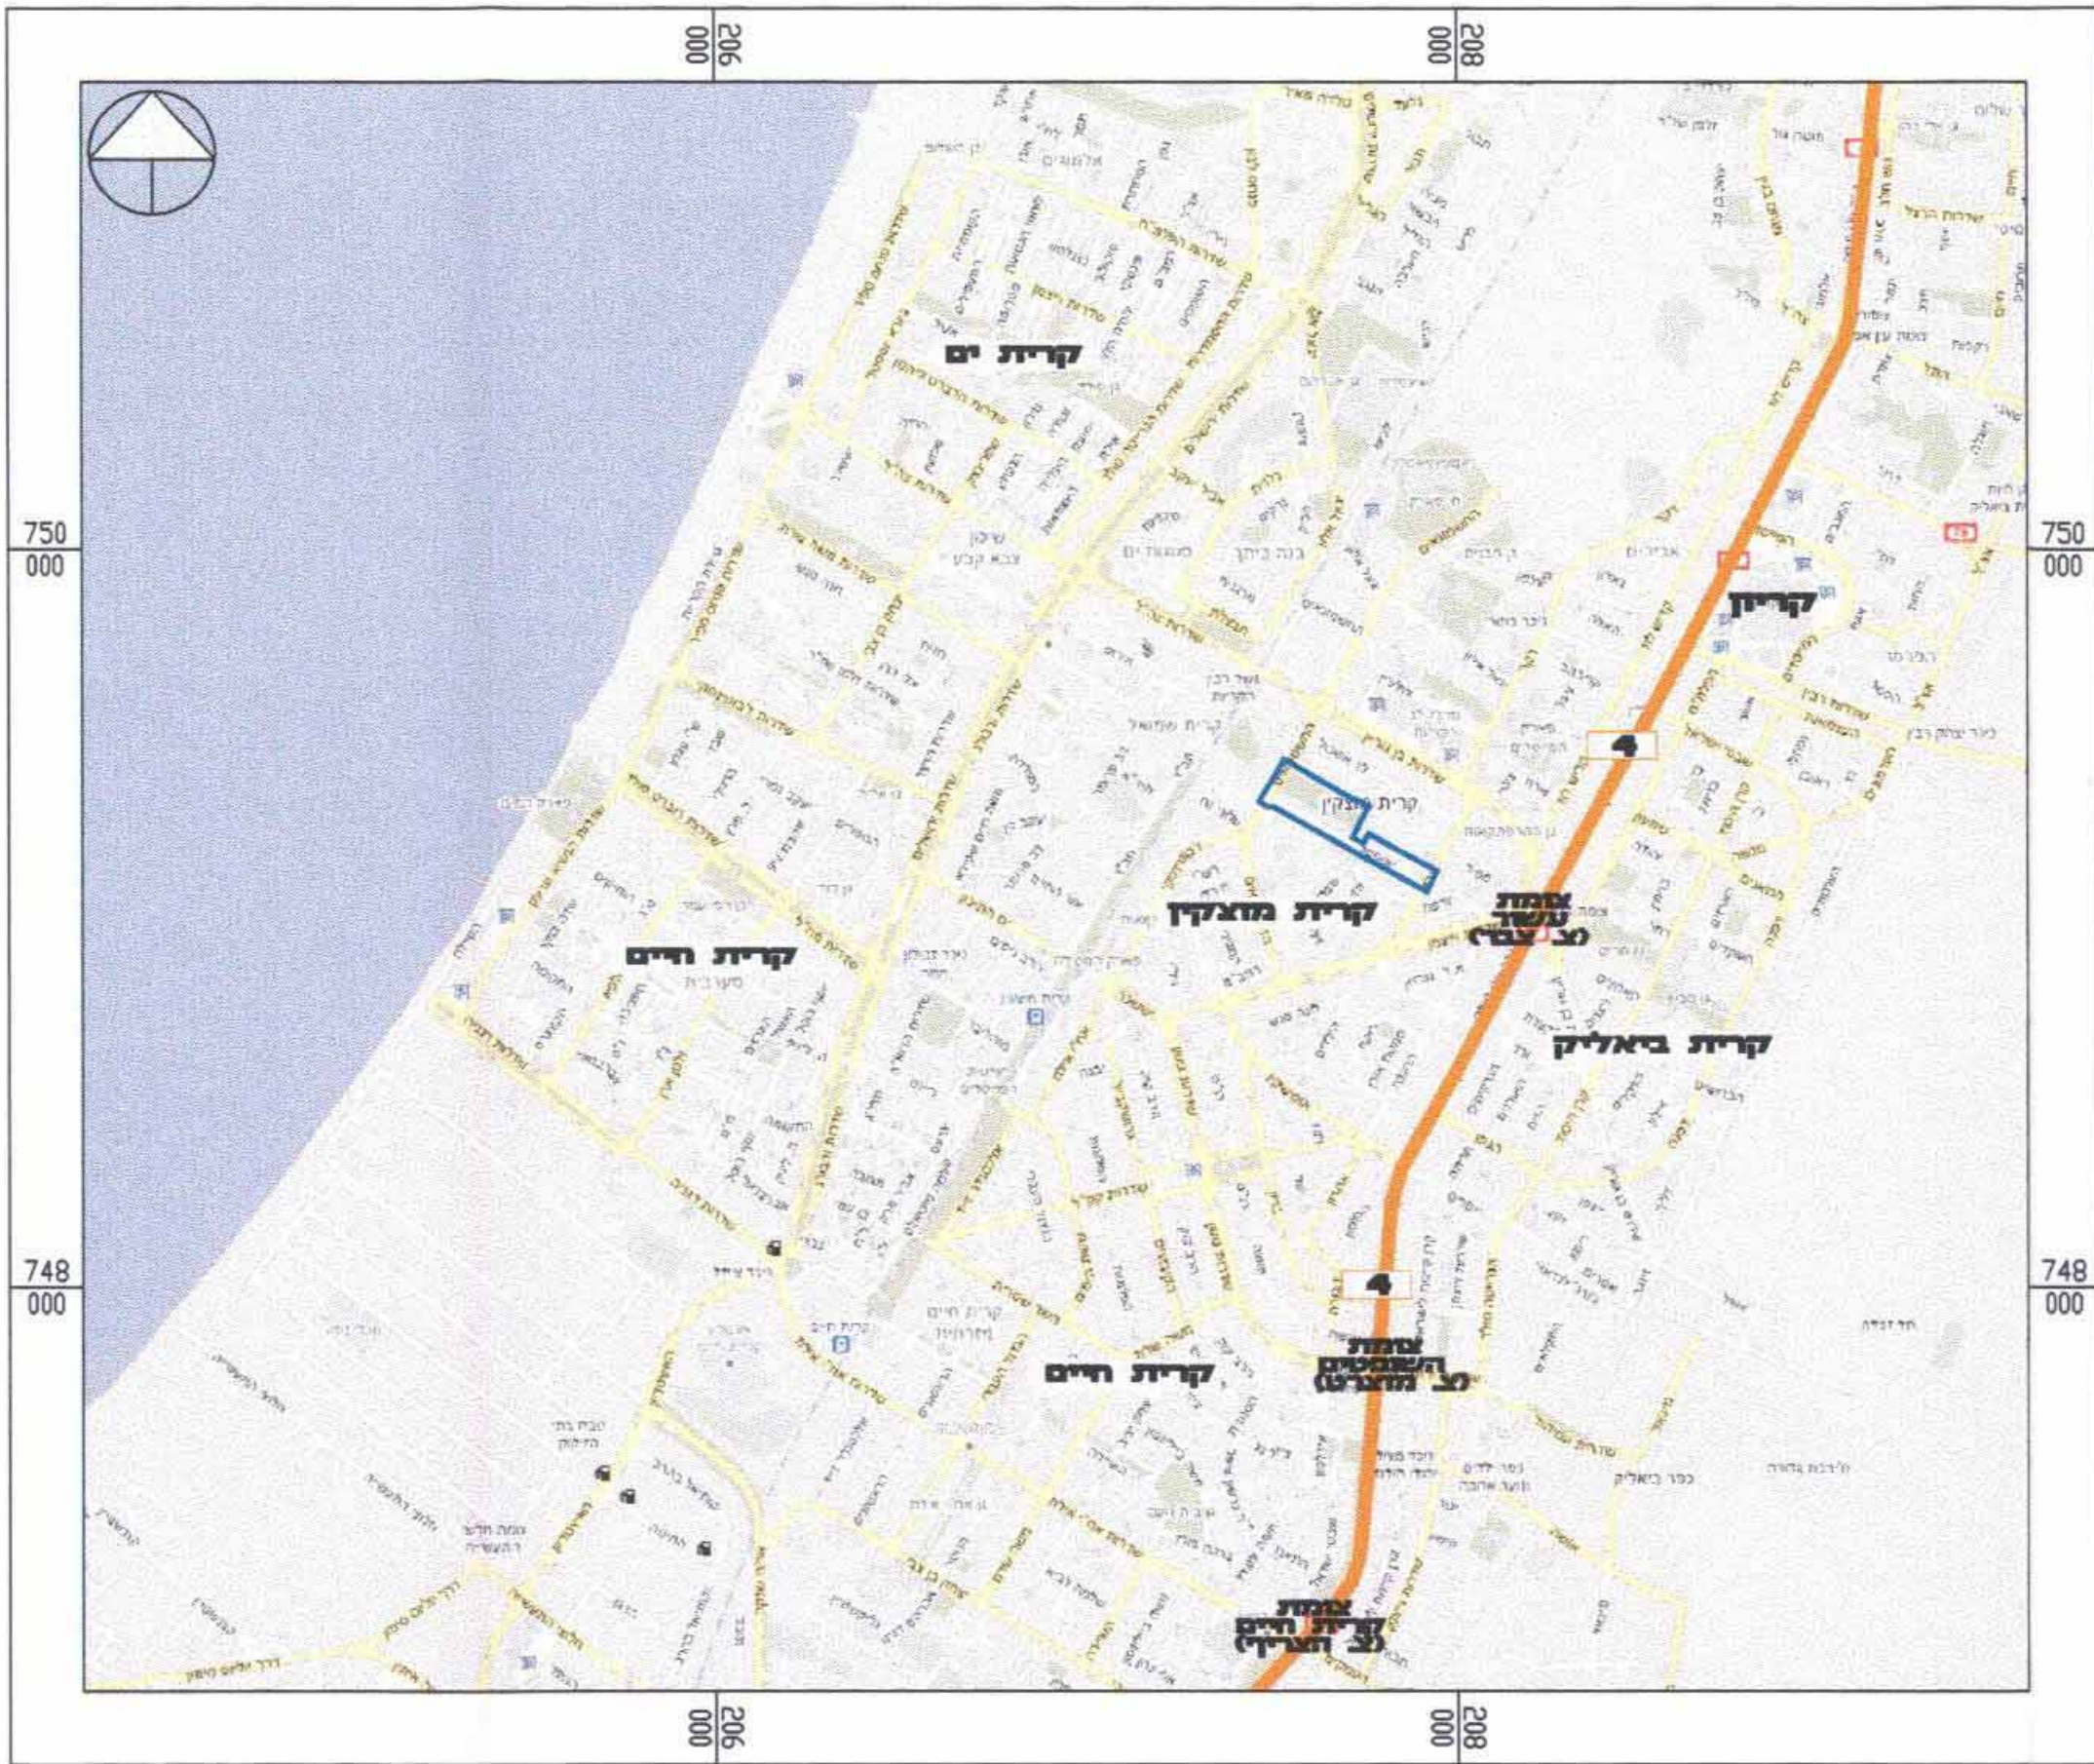

תרשים סביבה קרוב

ק.מ. 1 : 5.000

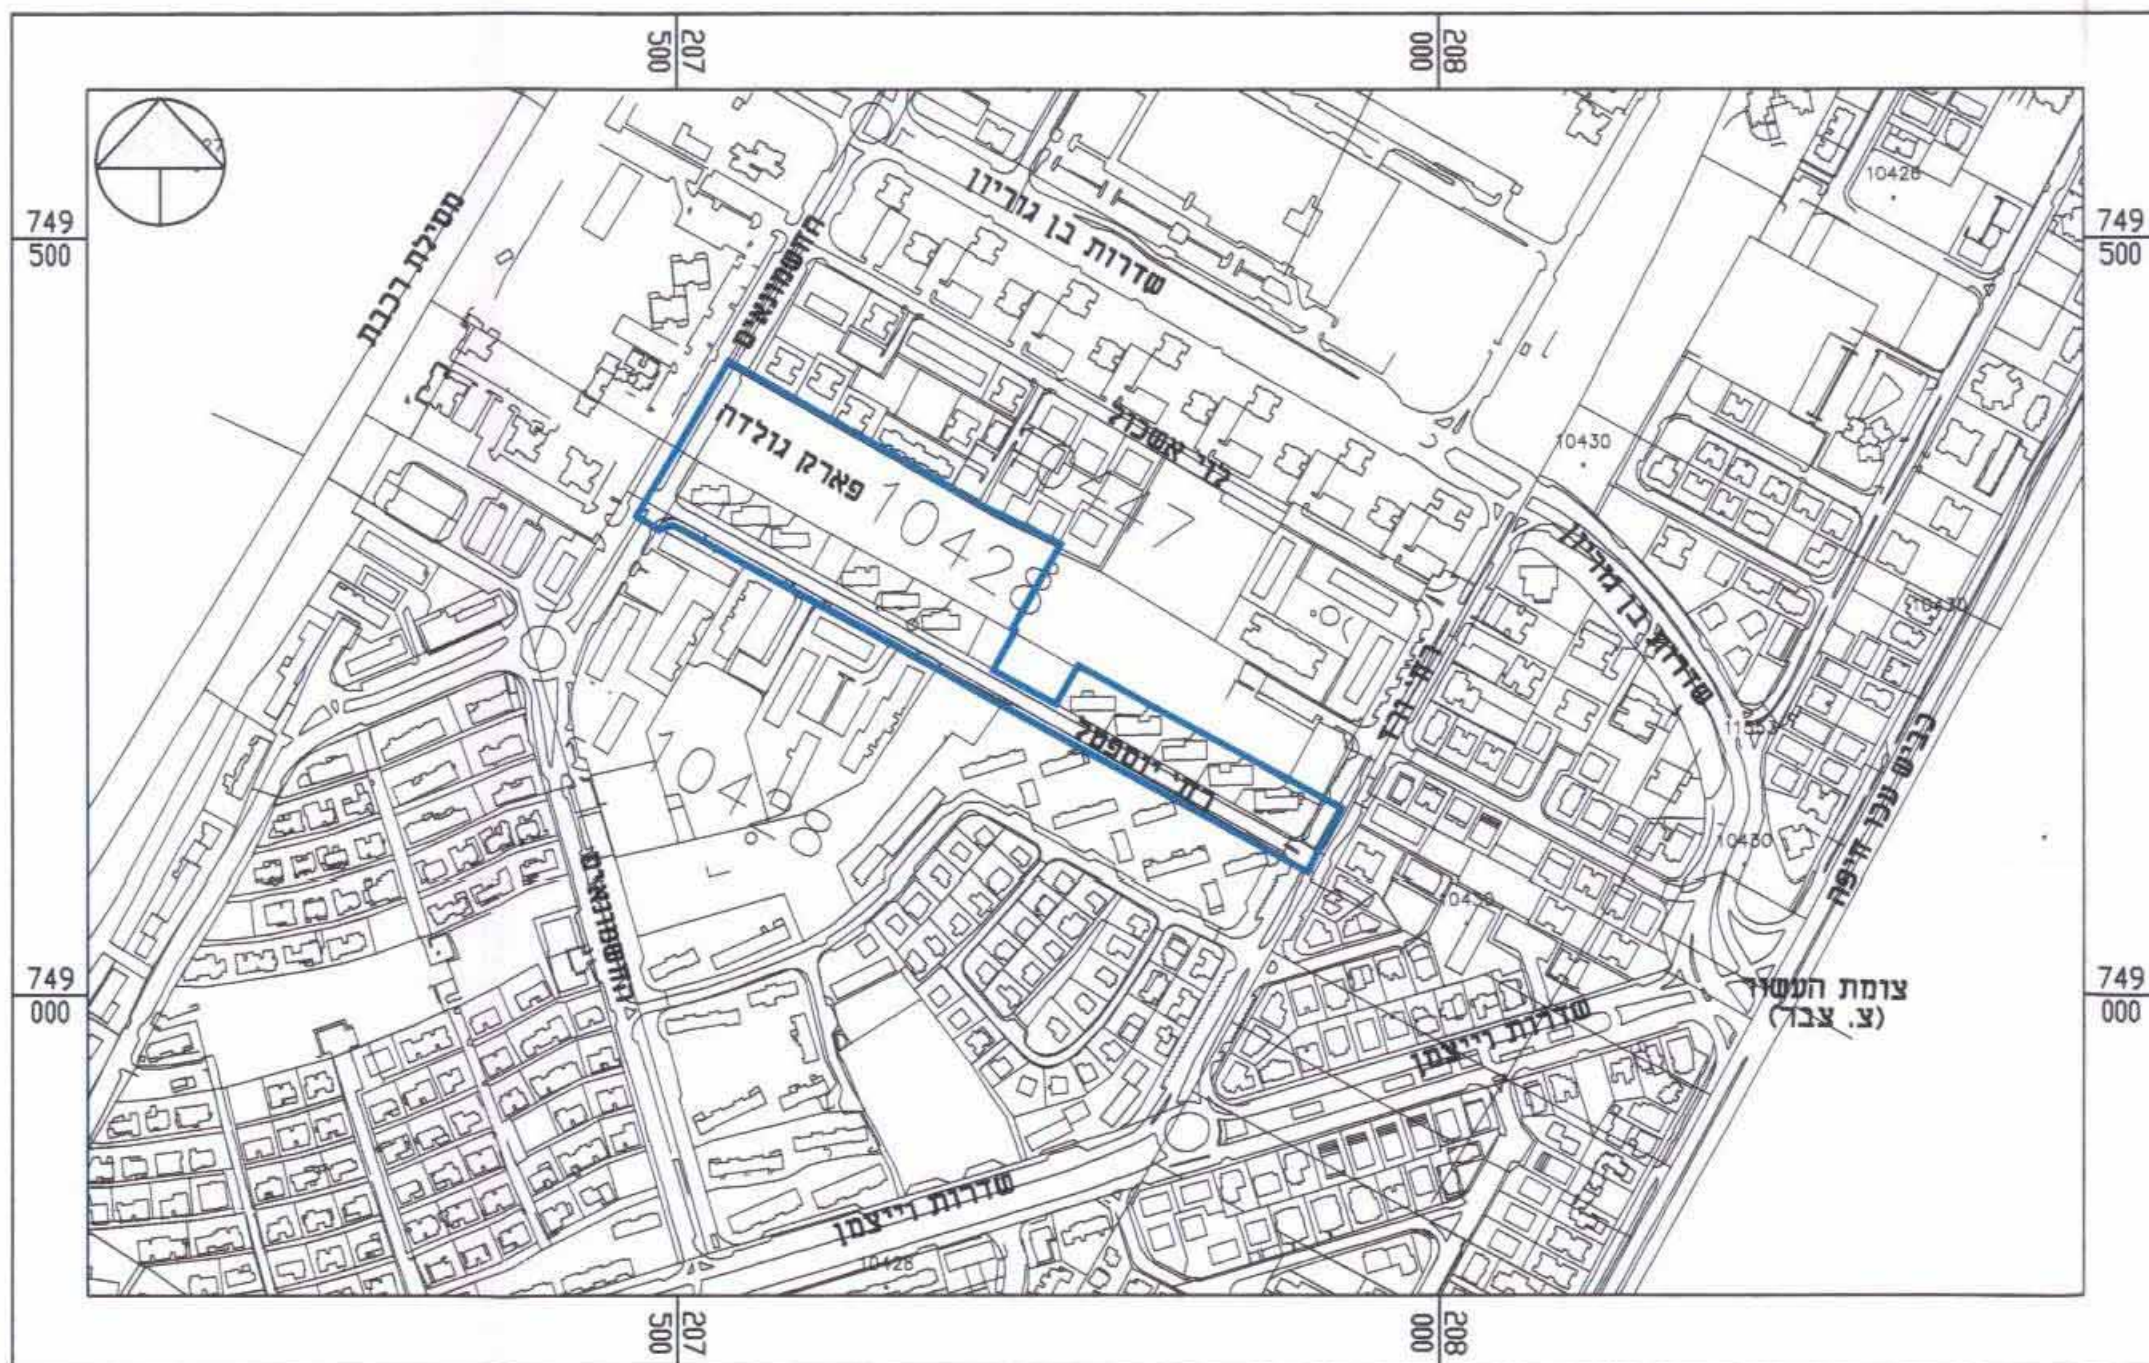

תכנית מסי

ק\440

"מתחם יוספטל - קרית מוצקין"

תכנית מתאר מקומית

תשריט

איחוד וחלוקה	סמכות ראשית	אופי התכנית
ללא הסכמת כל הבעלים בתחום כל התוכנית	ועדה מחוזית	תכנית שמכוחה ניתן להוציא היתרים או הרשאות

מחוז: חיפה
מרחב תכנון מקומי: קרית מוצקין
רשות מקומית: קרית מוצקין
שטח התכנית: 35.256 ד'
קנה מידה: 1 : 500

גושים וחלקות בתכנית:

גוש	סוג הגוש	חלקות בשלמותן	חלקי חלקות
10428	מוסדר	406-399,397-393,383	473, 414, 398, 391, 368
10447	מוסדר	-	42

חותמות מוסד התכנון:



שלב: מתן תוקף מהדורה: 10 תאריך: 15.01.2011

שמות וחתימות:

מגיש התכנית	שם	מס' ת.ד.	טל. פנים	טל. חיצון
עריית קרית מוצקין	שד' משה גוש 92	14 קרית מוצקין 26311	04-8780225	04-8780222

בעל עניין בקרקע

מנהל מטרמי ישראל	שם	מס' ת.ד.	טל. פנים	טל. חיצון
מחוז חיפה, פל 15, ת.ד. 548 חיפה 33095			04-8630855	04-8630855
בנו מימת לישראל	שם	מס' ת.ד.	טל. פנים	טל. חיצון
כנפי הנשרים 24, ירושלים			1-800-350550	04-8780222
פרטים אחרים	שם	מס' ת.ד.	טל. פנים	טל. חיצון
עריית קרית מוצקין	שד' משה גוש 92	14 קרית מוצקין 26311	04-8780225	04-8780222

חברה מנהלת

א. הורביץ מהנדסים בע"מ	שם	מס' ת.ד.	טל. פנים	טל. חיצון
שד' אבא חושי, ת.ד. 1204, עוספיה 30090			04-8399309	04-8399333

עורך התכנית

עוזי גורדון אדריכלים ומתכנני ערים בע"מ	שם	מס' ת.ד.	טל. פנים	טל. חיצון
רח' קרו הוסדר 15, טירת כרמל 39026			04-8580066	04-8580077

מודד

ש. זייד ובניו בע"מ מודדים מוסמכים	שם	מס' ת.ד.	טל. פנים	טל. חיצון
המלאכה 5, טירת הכרמל, 30200			04-8575550	04-8577444

הועדה המקומית לתכנון ולבניה קרית מוצקין
 קרית מוצקין, קרית ביאליק, תח"ת ים
 תכנית ב. ע. מפורטת מס' 440/7
הומלץ להפקדה
 בשישה חודשים 2011.01.15
 מהנדס הועדה: יושב ראש הועדה

משרד הפנים מחוז חיפה
 חוק התכנון והבניה תשכ"ה-1965
 אישור תכנית מס' 440/7
 הועדה המחוזית לתכנון ולבניה התליטה
 ביום 11.11.10 לאשר את התכנית
 יו"ר הועדה המחוזית: *ש. זייד*

חודעה על הפקדת תכנית מס' 440/7
 פורסמה בילקוט הפרסומים מס' 6172
 ביום 21.10.10

חודעה על אישור תכנית מס' 440/7
 פורסמה בילקוט הפרסומים מס' 6222
 ביום 10.4.11

טבלת שטחים:

מצב מוצע			מצב מאושר		
יעוד	בדונם	% - ב	יעוד	בדונם	% - ב
מגורים	11.127	31.6	מגורים ד	10.906	31
מבנים ומוסדות ציבור	3.105	8.8	מבנים ומוסדות ציבור	2.576	7.3
שטח ציבורי פתוח	11.525	32.7	שטח ציבורי פתוח	13.156	37.3
דרך מאושרת	8.337	23.6	דרך מאושרת	8.337	23.6
שביל	0.114	0.3	דרך מוצעת	0.281	0.8
	0.538	1.5	שביל		
	0.510	1.5	חניון		
	35.256	100	סחיכ	35.256	100