


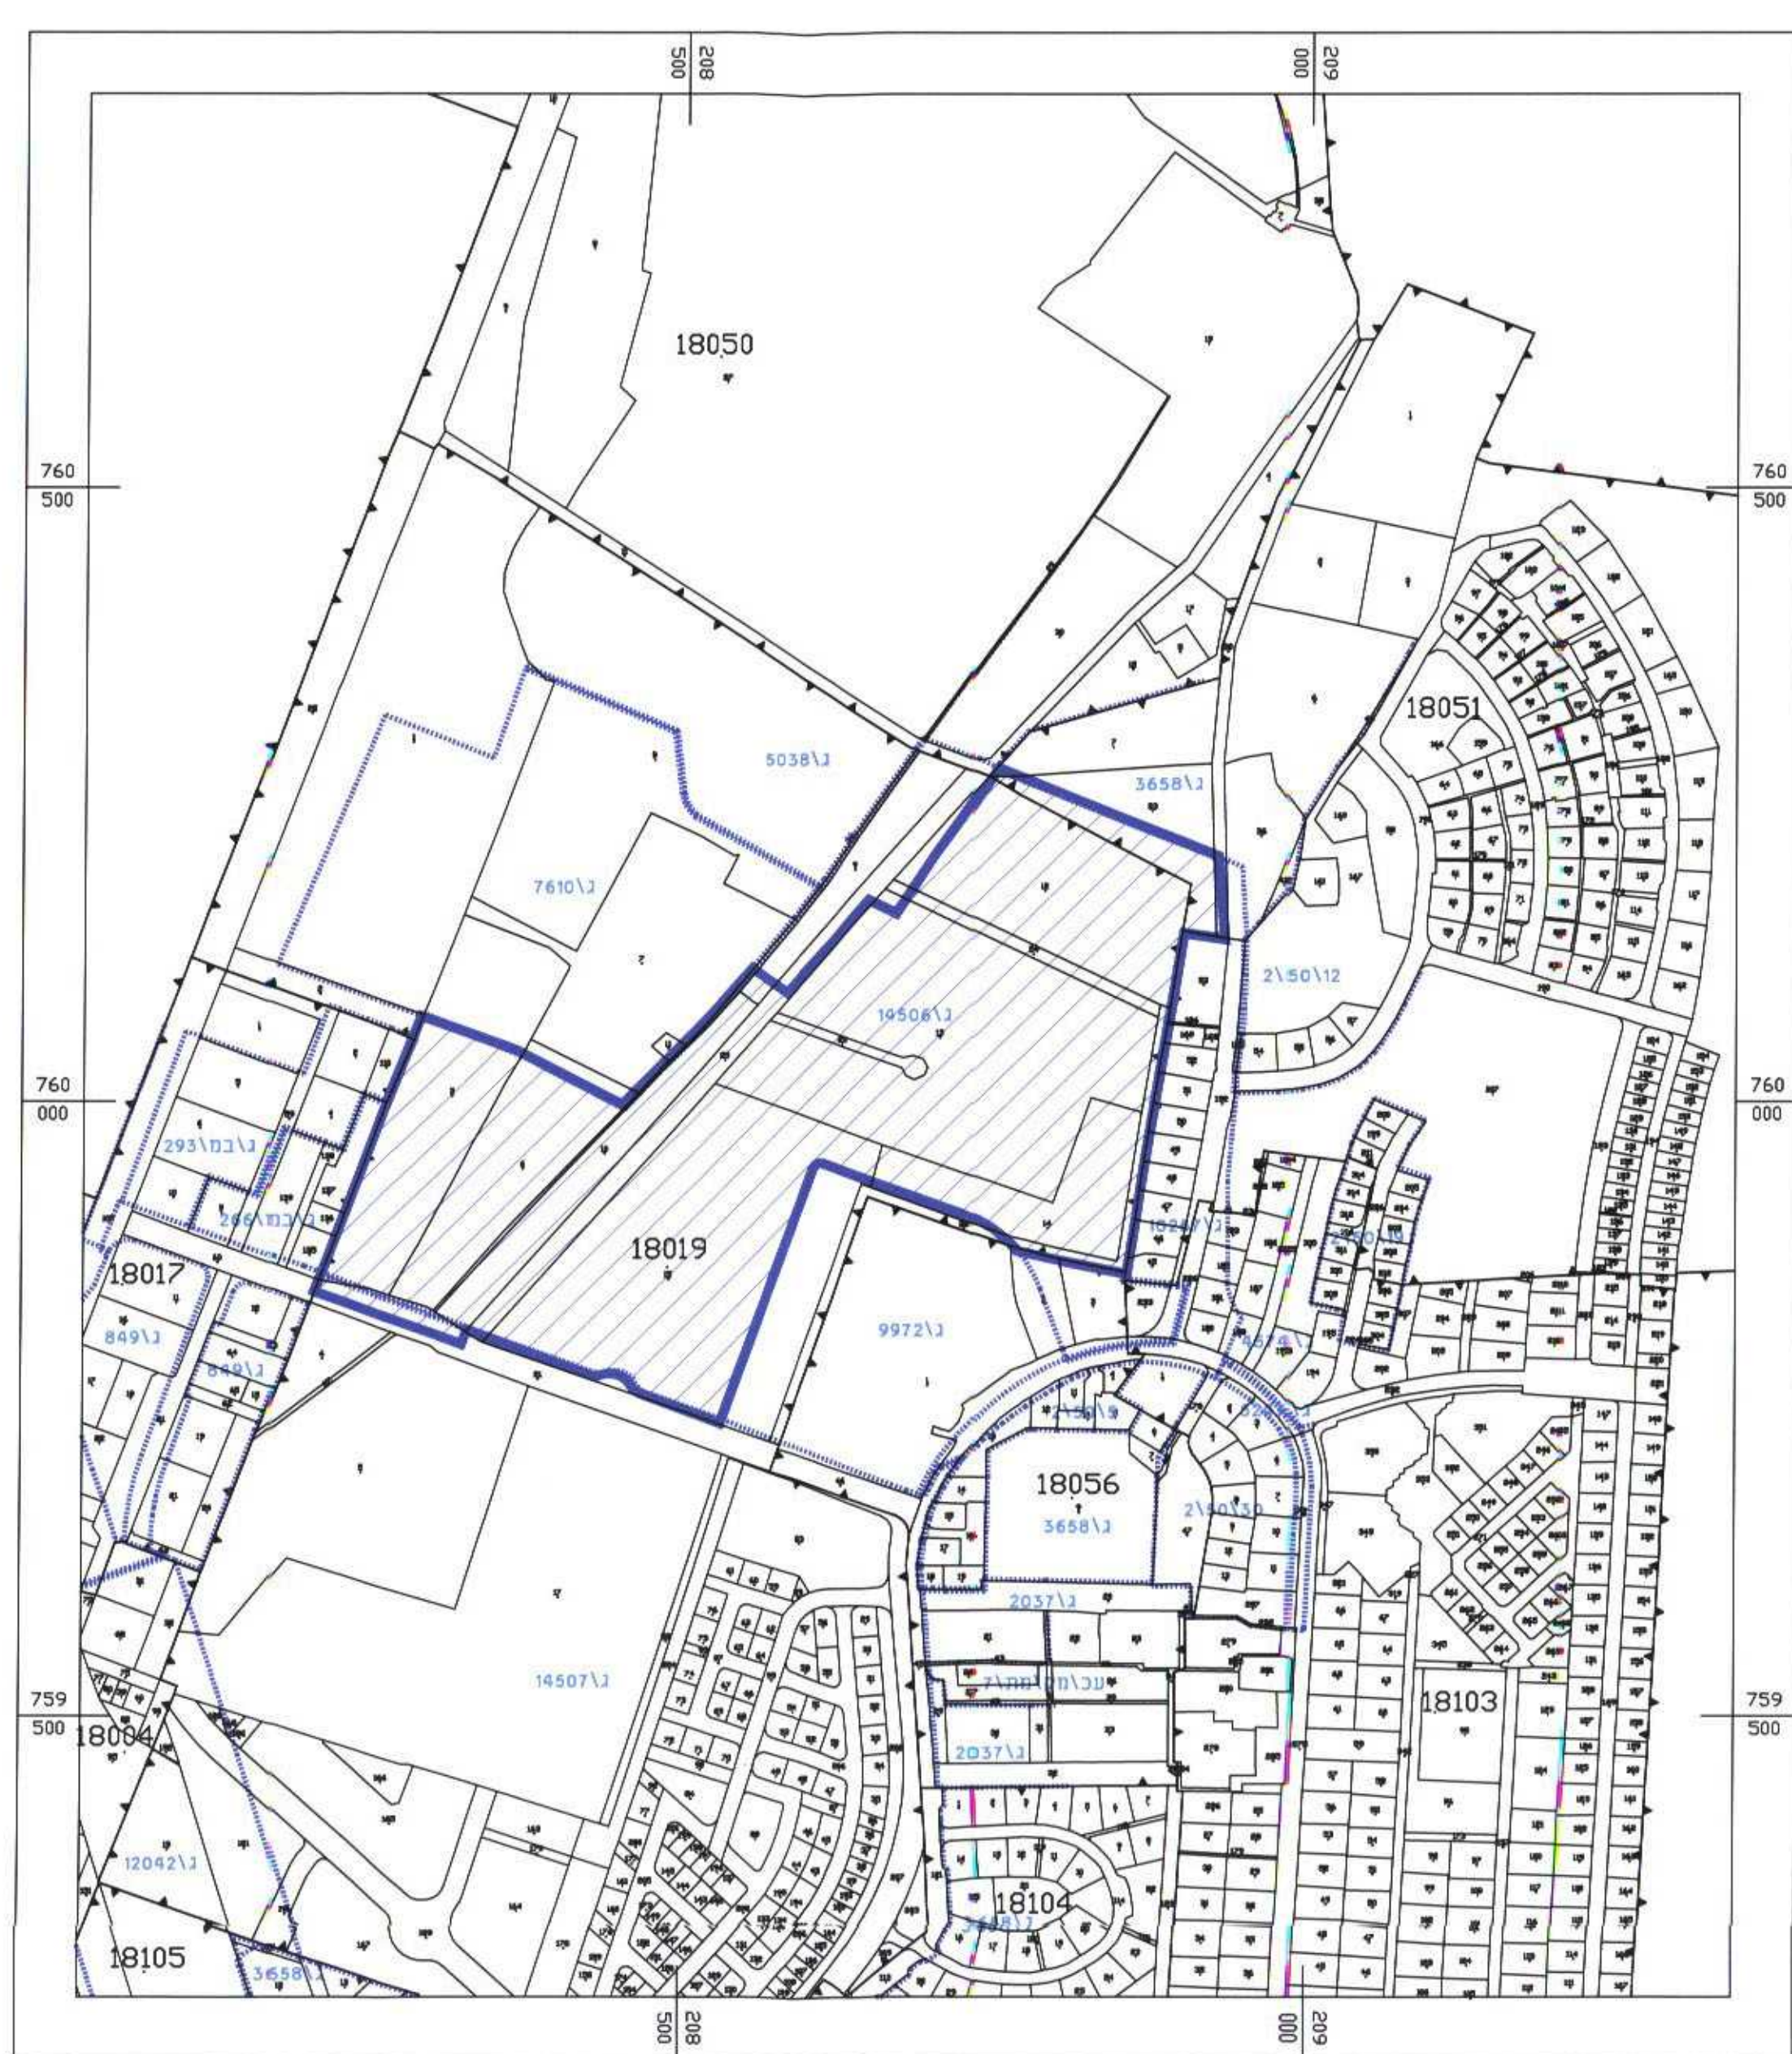

גוש	סוג אגוש	מחלקות	חלקי חקוק	1937
18019	מוסדר	23		3.6.9.10.12-15.21.22.24-26
18051	מוסדר			7.33.38

מספר תעודת זהות: 1200

חתימת מוד התעודת מוד: מוסד

חתימת מוסד התכנון:

משרד הפנים מחוז הצפון
 חוק התכנון והבנין תשמ"ב 1965
 אישור תכנית מס' 1485
 חוקה מנהלית תכנון ובנין תשמ"ב
 ביום 9.8.80
 לאשר את התוכנית
 (תוספת 1)
 מנהל תכנון

10.01.11 תאריך: 100 מהדורה: שלב: מתן תוקף

[illegible]

טבלת שטחים - מצב מאוסר			טבלת שטחים - מצב מוריד		
שטח בדונם	מגורים	אחוזים	שטח בדונם	מגורים	אחוזים
33.96	60.678		33.96	60.678	
11.77	21.028		11.77	21.028	
6.46	11.527		6.46	11.527	
24.12	43.092		24.12	43.092	
5.29	9.459		5.29	9.459	
4.89	8.737		4.89	8.737	
12.66	22.616		12.66	22.616	
0.85	1.519		0.85	1.519	
100.00	178.656		100.00	178.656	