

תכנית מס' זב/26/יג

מבני משק - רמת יוחנן

תכנית מפורטת

תשריט

איחוד וחלוקה	סמכות ראשית	חיתרים או הרשאות
בהסקמת הבעלים	ועדה מחוזית	תכנית שניתן מכוחה להוציא היתרים או הרשאות

מחזור : חיפה
מרחב תכנון מקומי : זרולין
רשות מקומית : מוא"ז זרולין
ישוב : רמת יוחנן
שטח התכנית : כ 35.92 דונם
קנה מידה : 1 : 2500

גושים וחלקות בתכנית:

גוש	סוג חגוש	חלקות בשלמותן	חלקי חלקות
10514	מוסדר	-	15, 16, 25
10512	מוסדר	-	14, 8

תאריך: 5/4/2010

חתימת ממוז

הודעה על הפקדת תביעות מס

מסרטים בלוקים הפרוטומים מס: 5950

מיום: 12.5.07

משרד הפנים מחוז חיפה
חוק התכנון והבניה תשכ"ח-1965

חותמות מוסד התכנון:

16/11/91
לאשר את תוכנית
התקנית
י"ד חודש חשוון
תש"נ

שלב:מילוי תנאים למתן תוקף מהדורה : 2 תאריך : 1/9/2010

שמות וזחתימות

קיבוץ רמת יוחנן אגודת שיתופית מס' 57000109-9	שם: קיבוץ רמת יוחנן	ידוע התכנית
	סמל: דאר כפר מכבי 53003	
דואר: 04-8459502	טל: 04-8459540	

מגיש התכנית	שם:	קיבוץ רמת יוחנן	תעודת זהות:	קיבוץ רמת יוחנן מגדוד שיתופי מס' 7000109-9
	כתובת:	דאר כפר מכבי 53003	דואר:	

04-8459502	04-8459540	
ממ"י, מחוז חיפה	בעל הזכויות בשרשע	
רח"פ ליים 15, ת.ד. 548 חיפה 33095		

04-8625220	04-8630855
אביסלסטורט ח.פ. 0-226190-61 ד.ק.ק. 45 טוט	אדריכל ערן מבל
טל: 04-8625220	טל: 04-8630855

04-9833704		04-9835146	
nebel@nebelarch.co.il			
		קבוצת דסרמפ	


ת.ד. 52521 רמת גן 14 רחוב הציריה
03-7516356 :טל' 03-5759881 :טל' 03-5759881 :טל'
14/2/2010 ת.ד. 52521 רמת גן 14 רחוב הציריה

טבלת שמחים :

טבלת שימוש מקומות מצב מוצג		טבלת שימוש מקומות מצב ליים	
יחיד	שטח בדונם	יחיד	שטח בדונם
מחצית שטח המדינה	19.66	מחצית שטח המדינה	35.79
54.73%	7.42	59.64%	0.13
50.66%	0.15	0.36%	
3.8%	8.71		
24.25%			
100%	35.92	100%	35.92

[illegible]


עין מבל יזחל
אנטיקווארה וצביון ערים בע"מ
רח' דוד 47
פ. מוקד 26082
טל 04-2826148
פקס 04-2831704
טל 050-5285746
טל 050-5285746
E-mail: info@eyinmibal.co.il

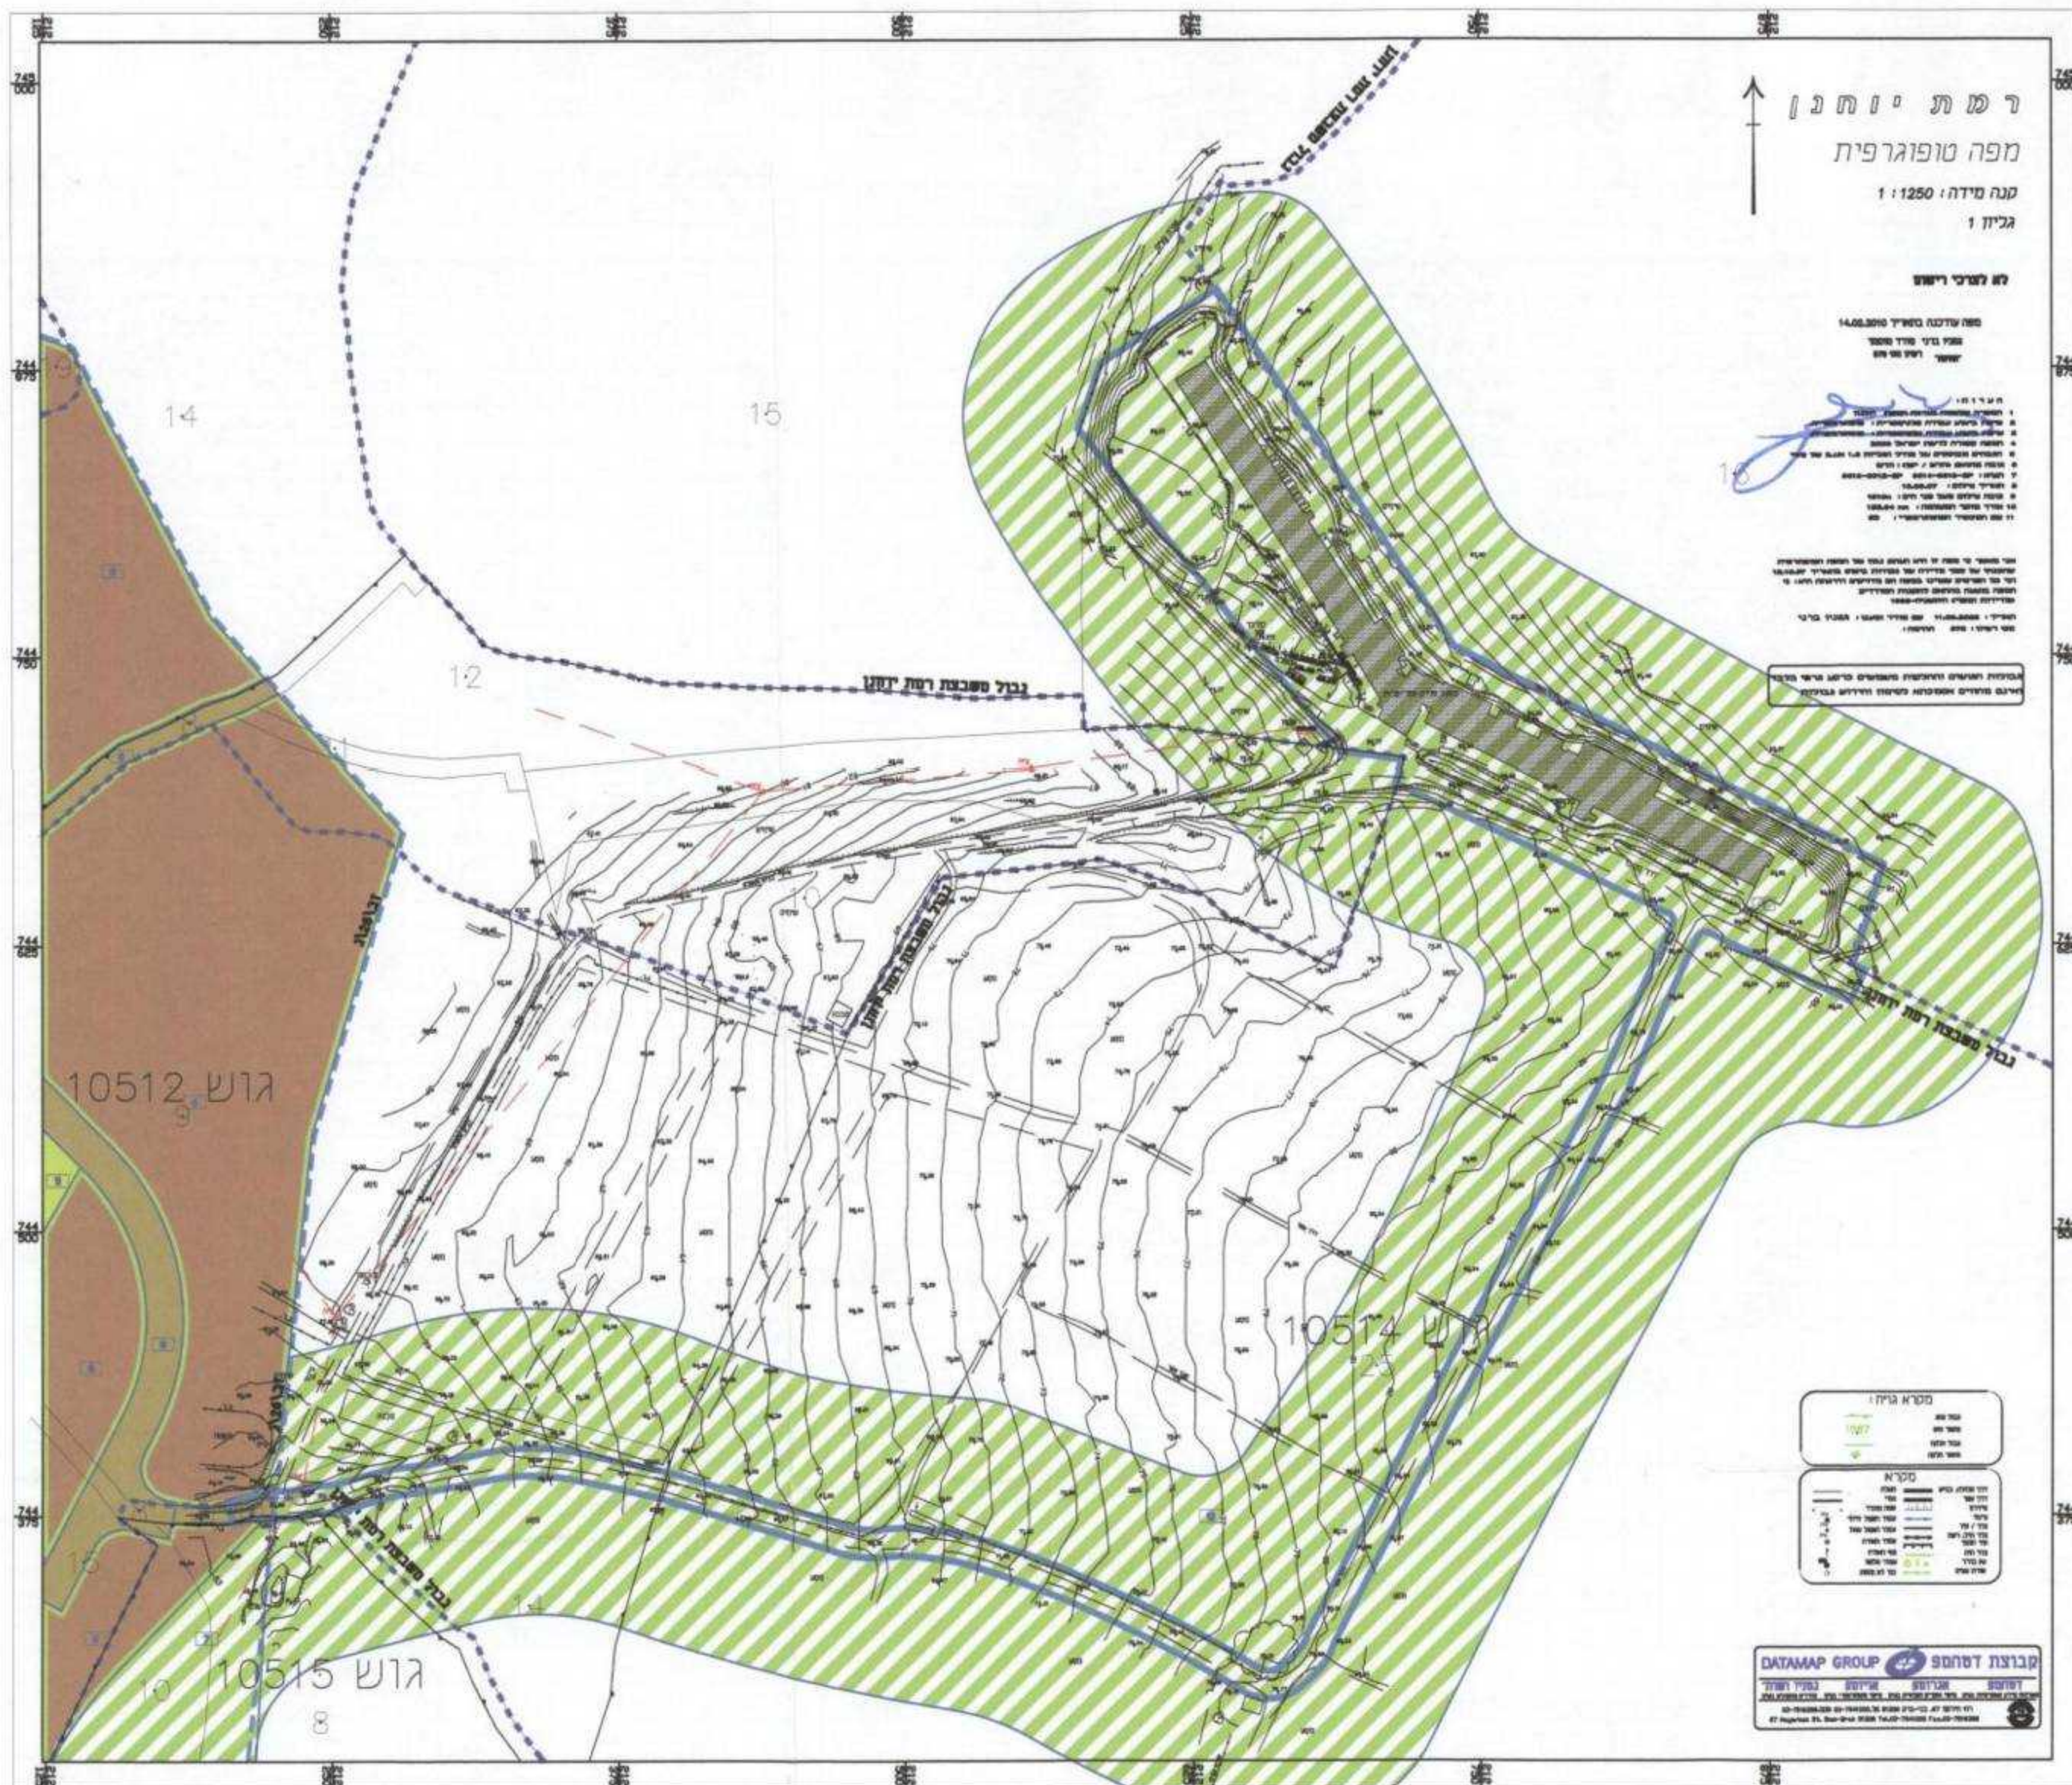



מצב קיים 1:2500




מצב מוצע 1:2500

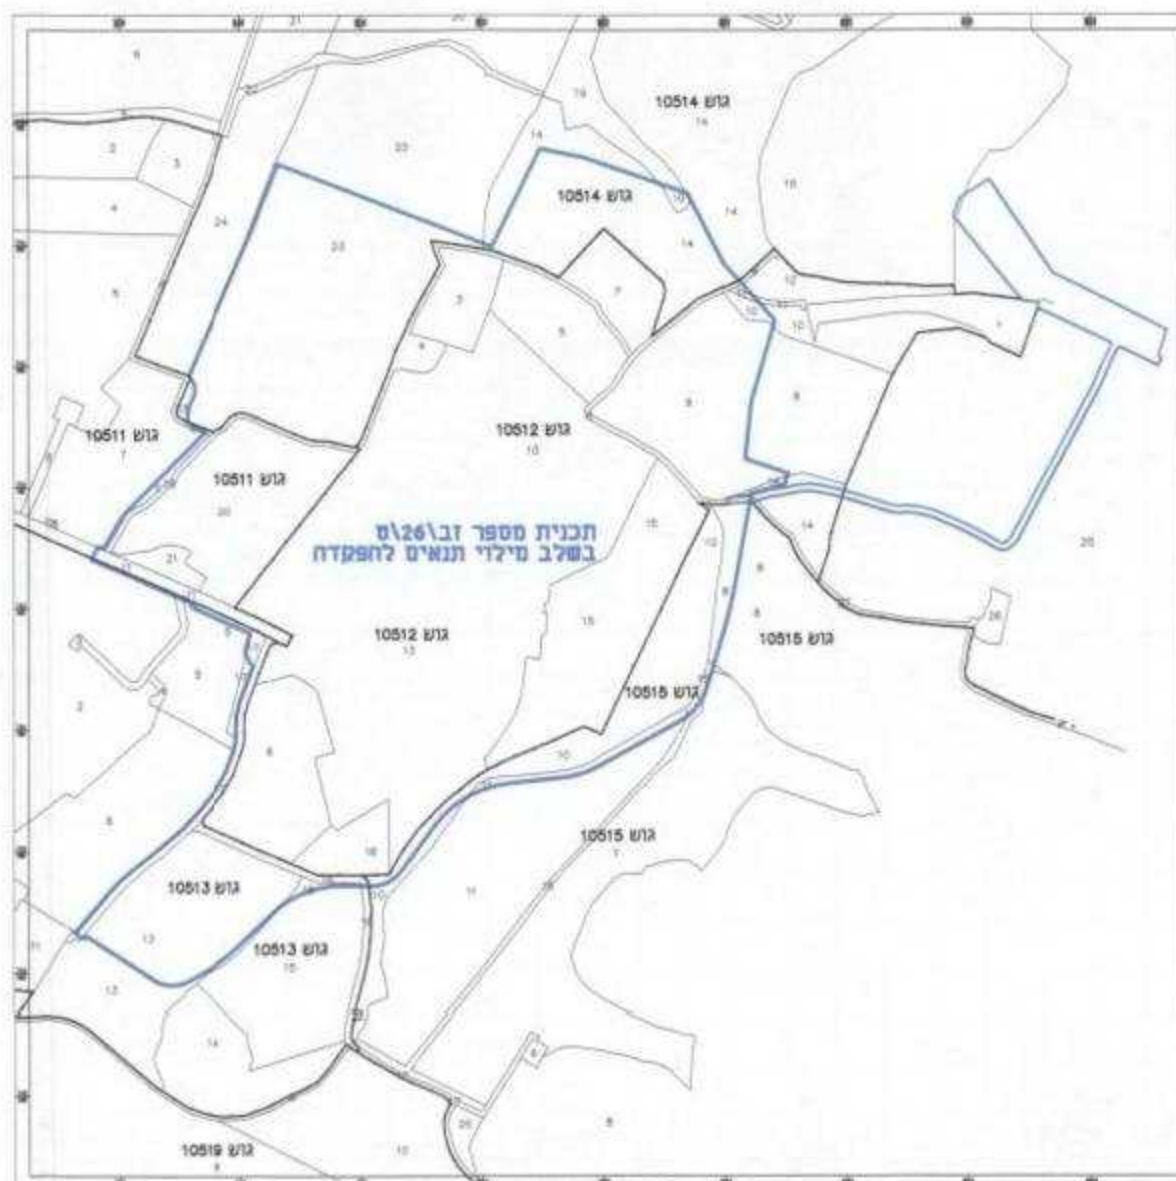


תרשים סביבה 1:12500
על רקע גושים וחלקות ותכנית זב\26\ט

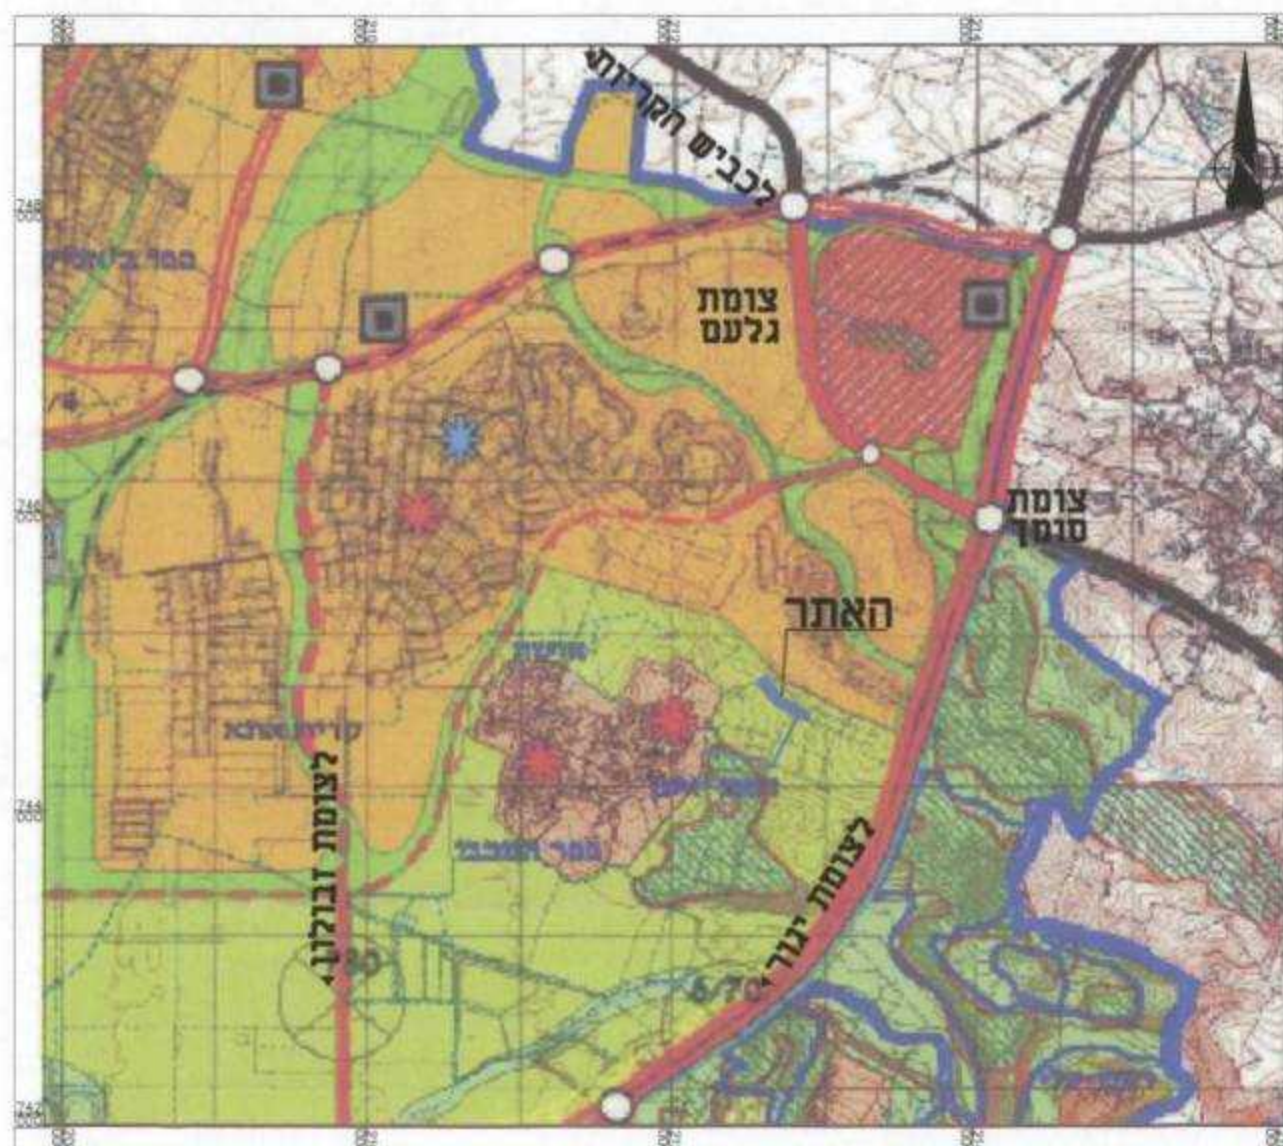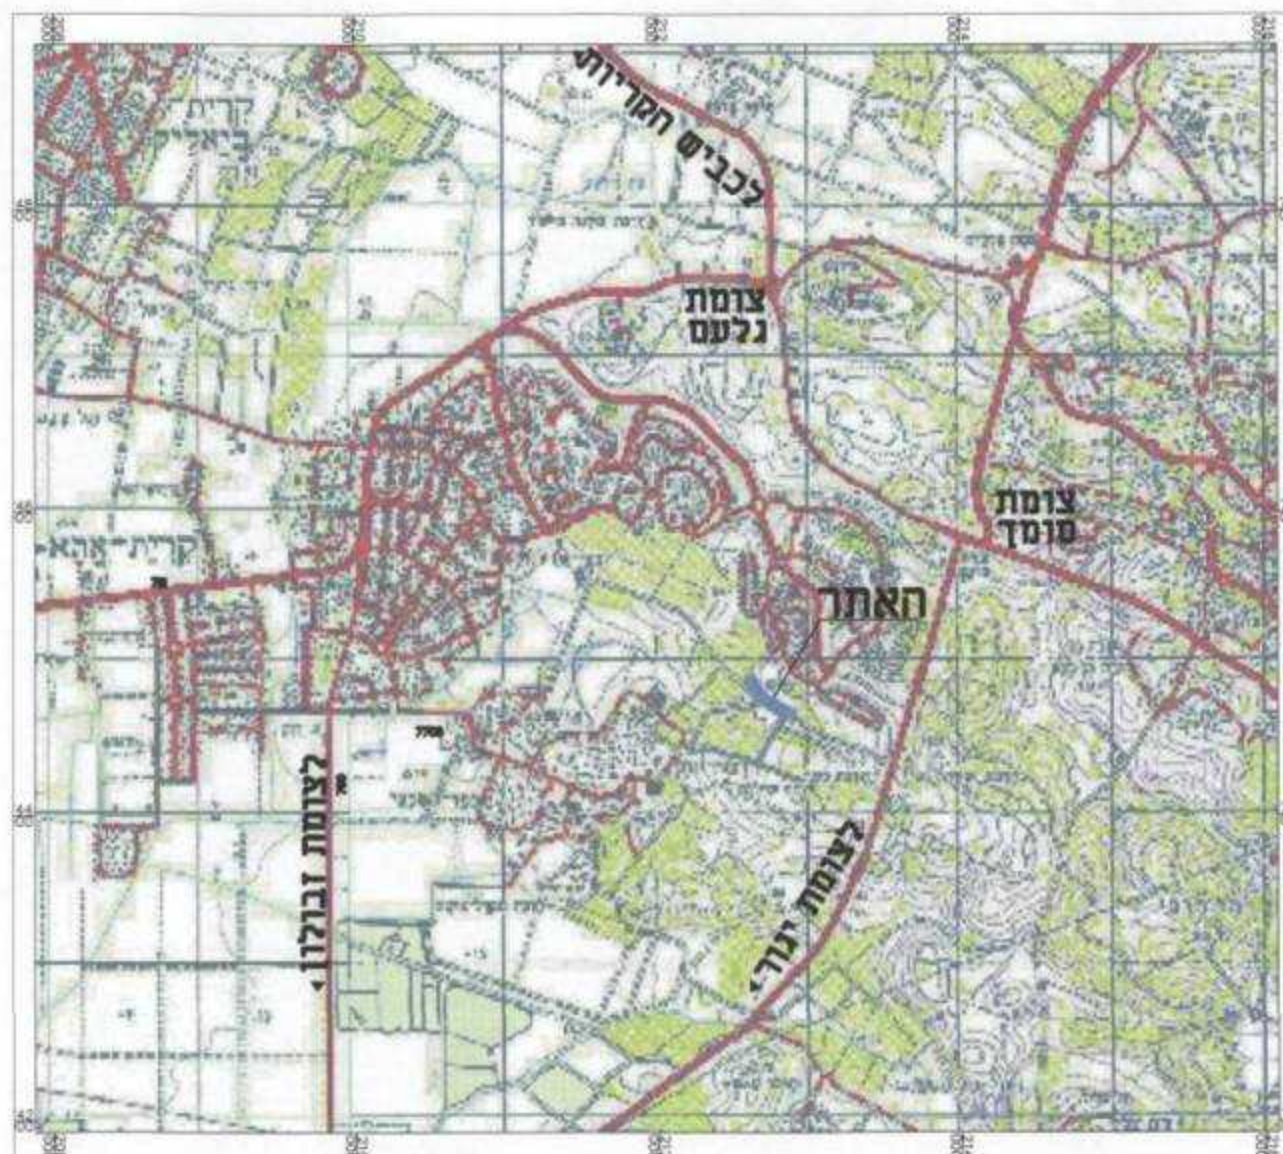

תרשים סביבה על רקע תמ"מ 6 קנ"מ 1:50000

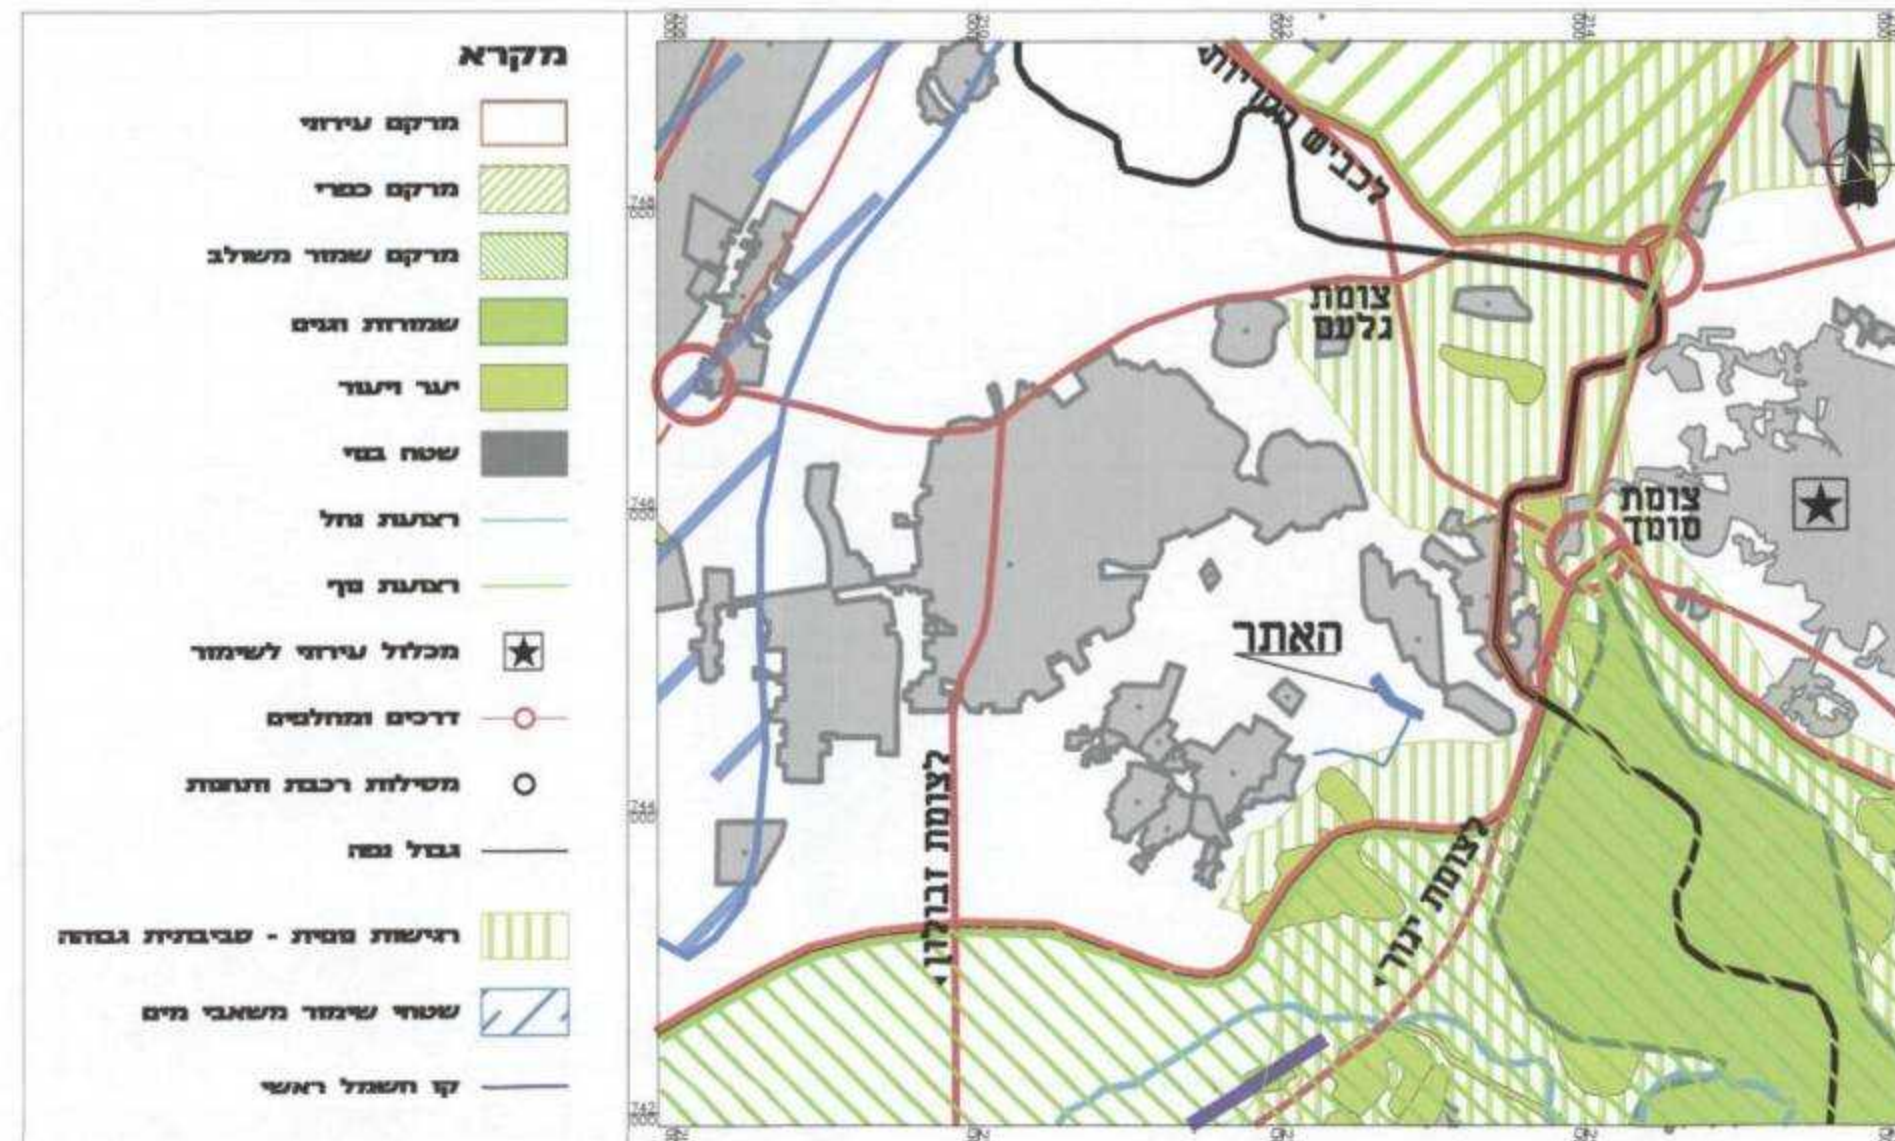

תרשים סביבה על רקע תמ"א 35 קנ"מ 1:50000

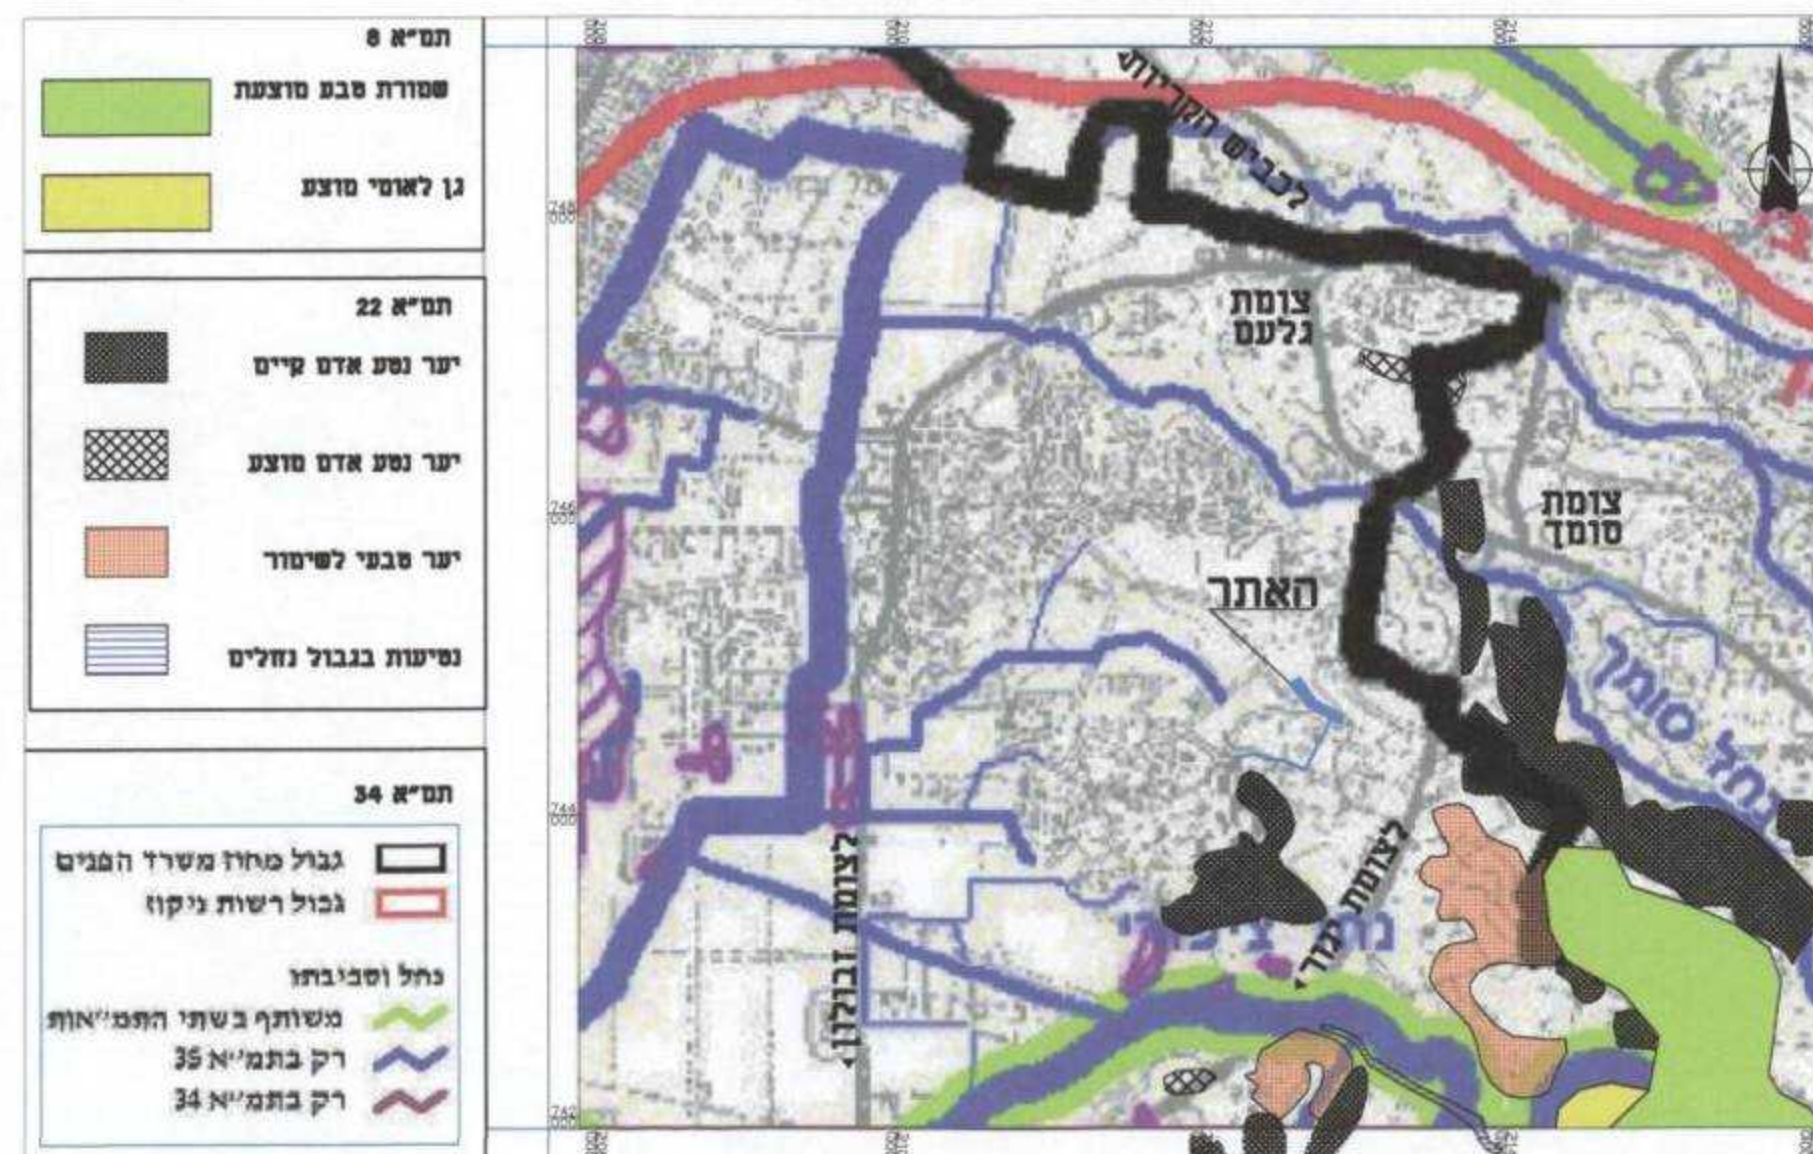

תרשים סביבה על רקע תמ"א 22 תמ"א 8 ותמ"א 34 קנ"מ 1:50000

