

משרד הפנים
העדה המחוזית לתיכנון ולבניה
מחוז חיפה
09.01.2013
נתקבל
תיק מס'

תכנית מס' חפ"מ 1135/ד' 3

**שינוי יגוד מאתר לבנין ציבורי
לאזור מגורים א' בשכונת דניה**

תכנית מפורטת

תשריט

אזור תכנון	מסמך ראשית	אופי התכנית
-	ועדה מחוזית	תכנית הרחבה לשינוי יגודי בשטח המיועד לרשתות

מחוז: חיפה
מרחב תכנון מקומי: חיפה
רשות מקומית: חיפה
שטח התכנית: 1998.0 מ"ר
קנה מידה: 1 : 250

גושים וחלקות בתכנית:


גוש	חלקות בחלוקתו	חלקי חלוקת
12263	מוסדר	346 (חלקת הדרך)

חזמתות מוסד התכנון:


הועדה המקומית לתכנון ולבניה - חיפה
ת.צ. מס' חפ"מ/1135/ד' 3
הומלץ להפקדה
ביושבה חי. 69 כ"ג. 19
ל.ח. א.מ.ג. (א.ח.ל.נ.מ.נ.)
רש"ב ראש העדה
התנדב העדה

הודעה על הקמת תכנית מס' 1135/ד' 3
מסמך בילקוט הפרוטומים מס' 2476
יום 18.11.13
הודעה על אישור תכנית מס' 1135/ד' 3
מסמך בילקוט הפרוטומים מס' 2476
יום 18.11.13

שלב: חתן חקוף מהדורה 1: תאריך: 2012/06/26

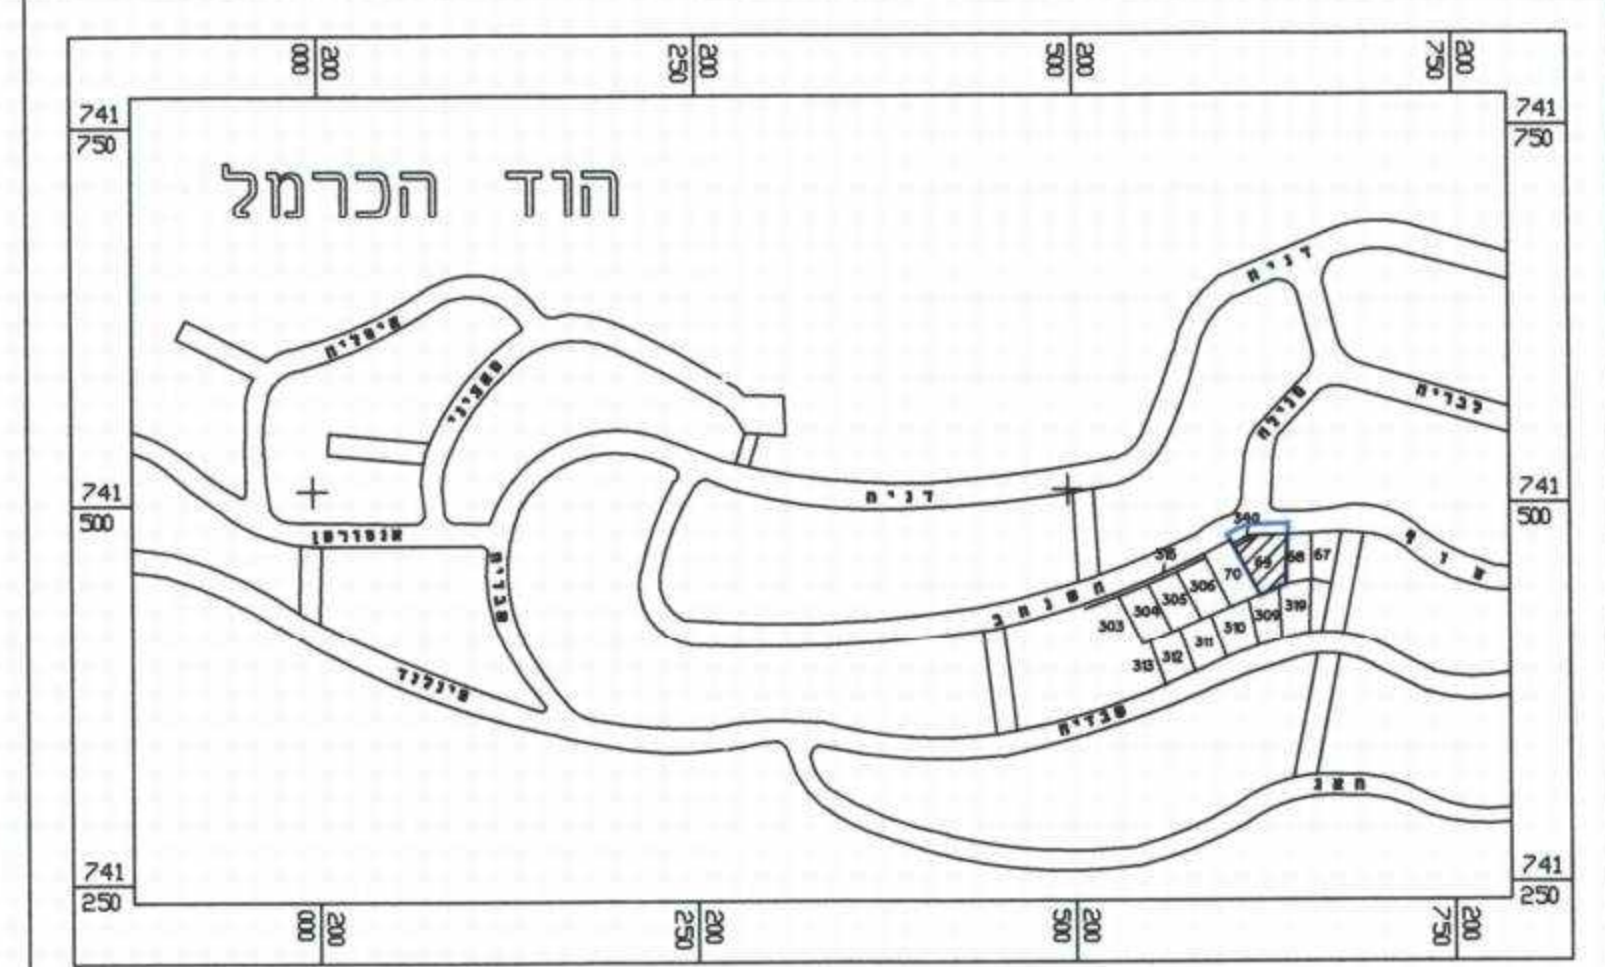

תרשים סביבה קני"מ 5000 : 1

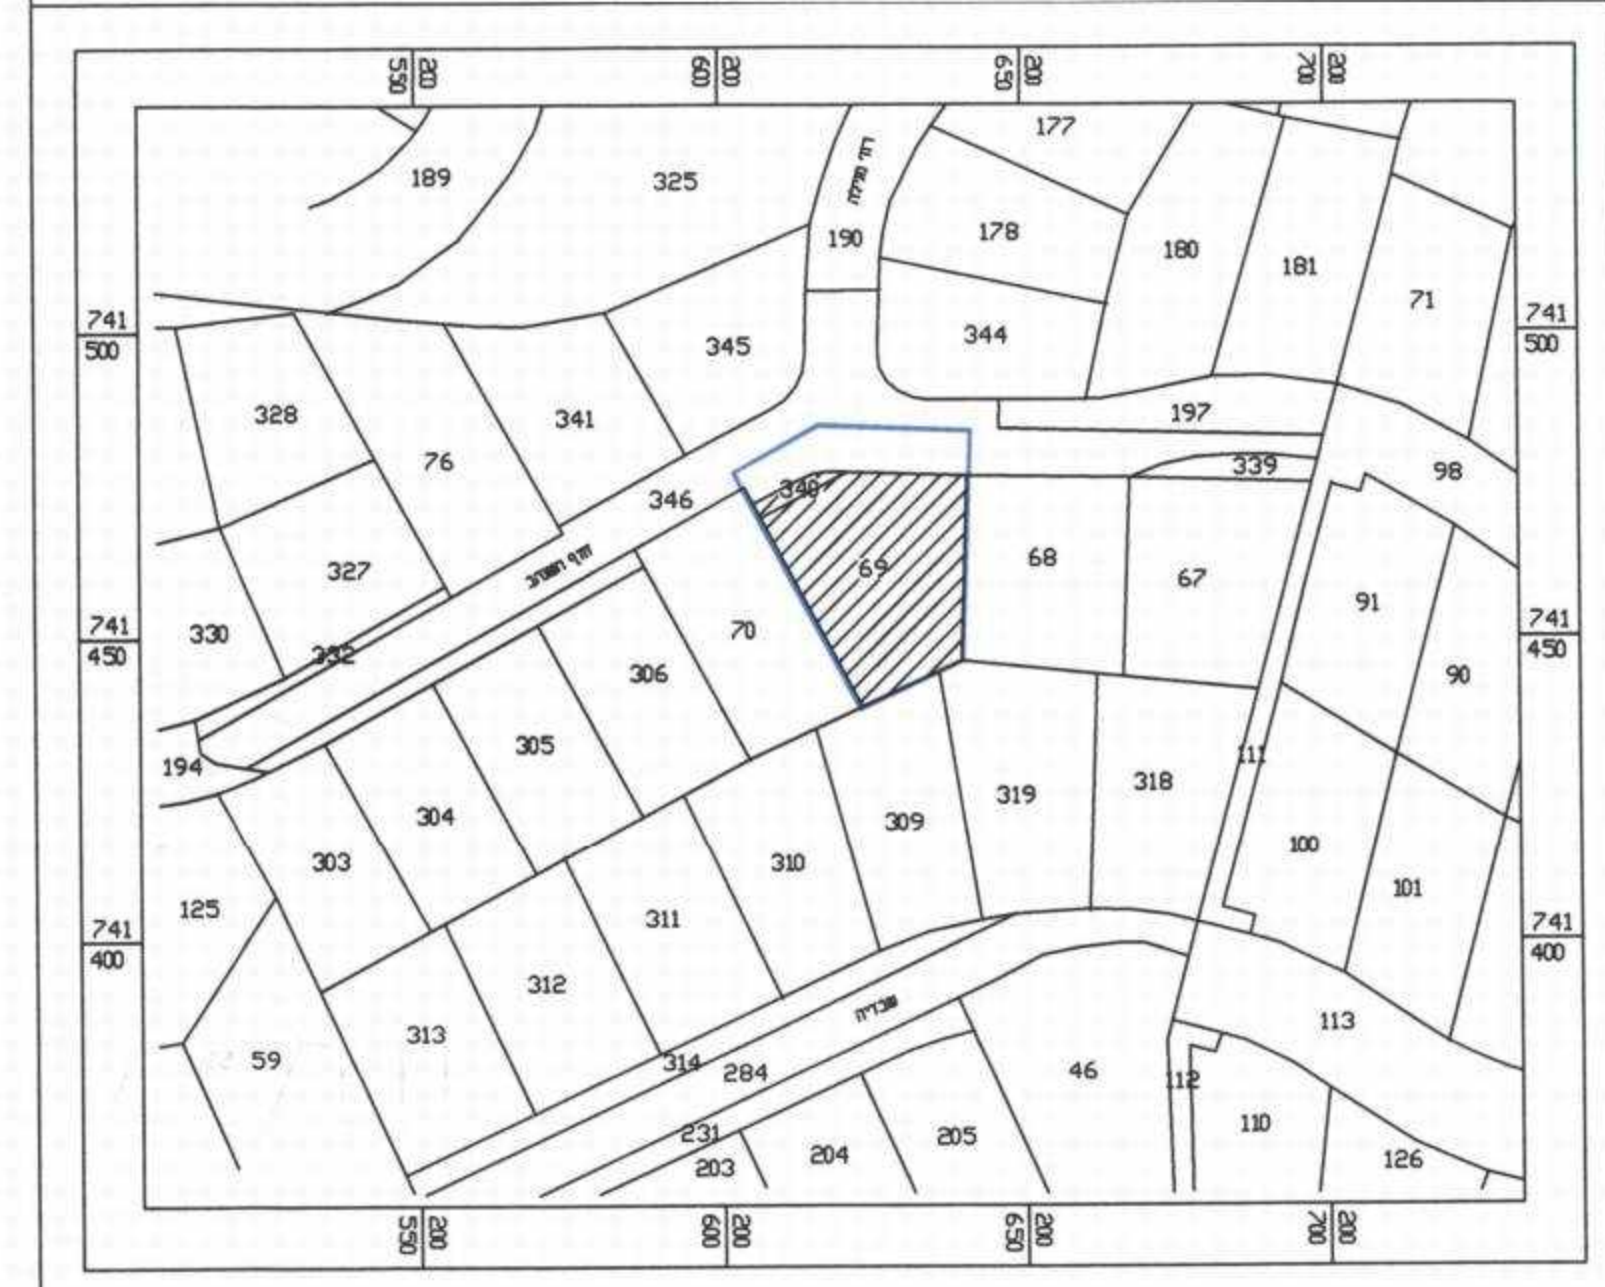

תרשים סביבה קני"מ 1250 : 1


שמות וחתימות:

יודע התכנית	מנחם קדושים דוד נרית 51 - זיפה 04-8263489 / 050-5-296777
מגיש התכנית	מנחם קדושים דוד נרית 51 - זיפה 04-8263489 / 050-5-296777
במל תכנית בש"ק	מנחם קדושים דוד נרית 51 - זיפה 04-8263489 / 050-5-296777
עורך התכנית	אורי אריה מאיר ת.ד. 640, זיפה 5963 04-8288084 / 04-8281736
סודד	משרד חוזים - ברב"מ, מ. ברסון דוד גרנצמאן 61 - זיפה 04-8529411 / 04-8523602

מקרא: (מצב מאושר)

- מספר תכנית מאושרת
- גבול תכנית מאושרת
- גבול תכנית
- דרך מאושרת
- דרך מוצעת
- מבנים ומוסדות ציבור
- אזור מגורים א' מיוחד (*)
- אזור מגורים א' 2'

- גבול תא שטח ומספרו
- קו בנין
- קו חשמל
- קו טלפון
- מספר גוש
- מספר חלקה
- מס' דרך
- קו בניין
- רוחב הדרך

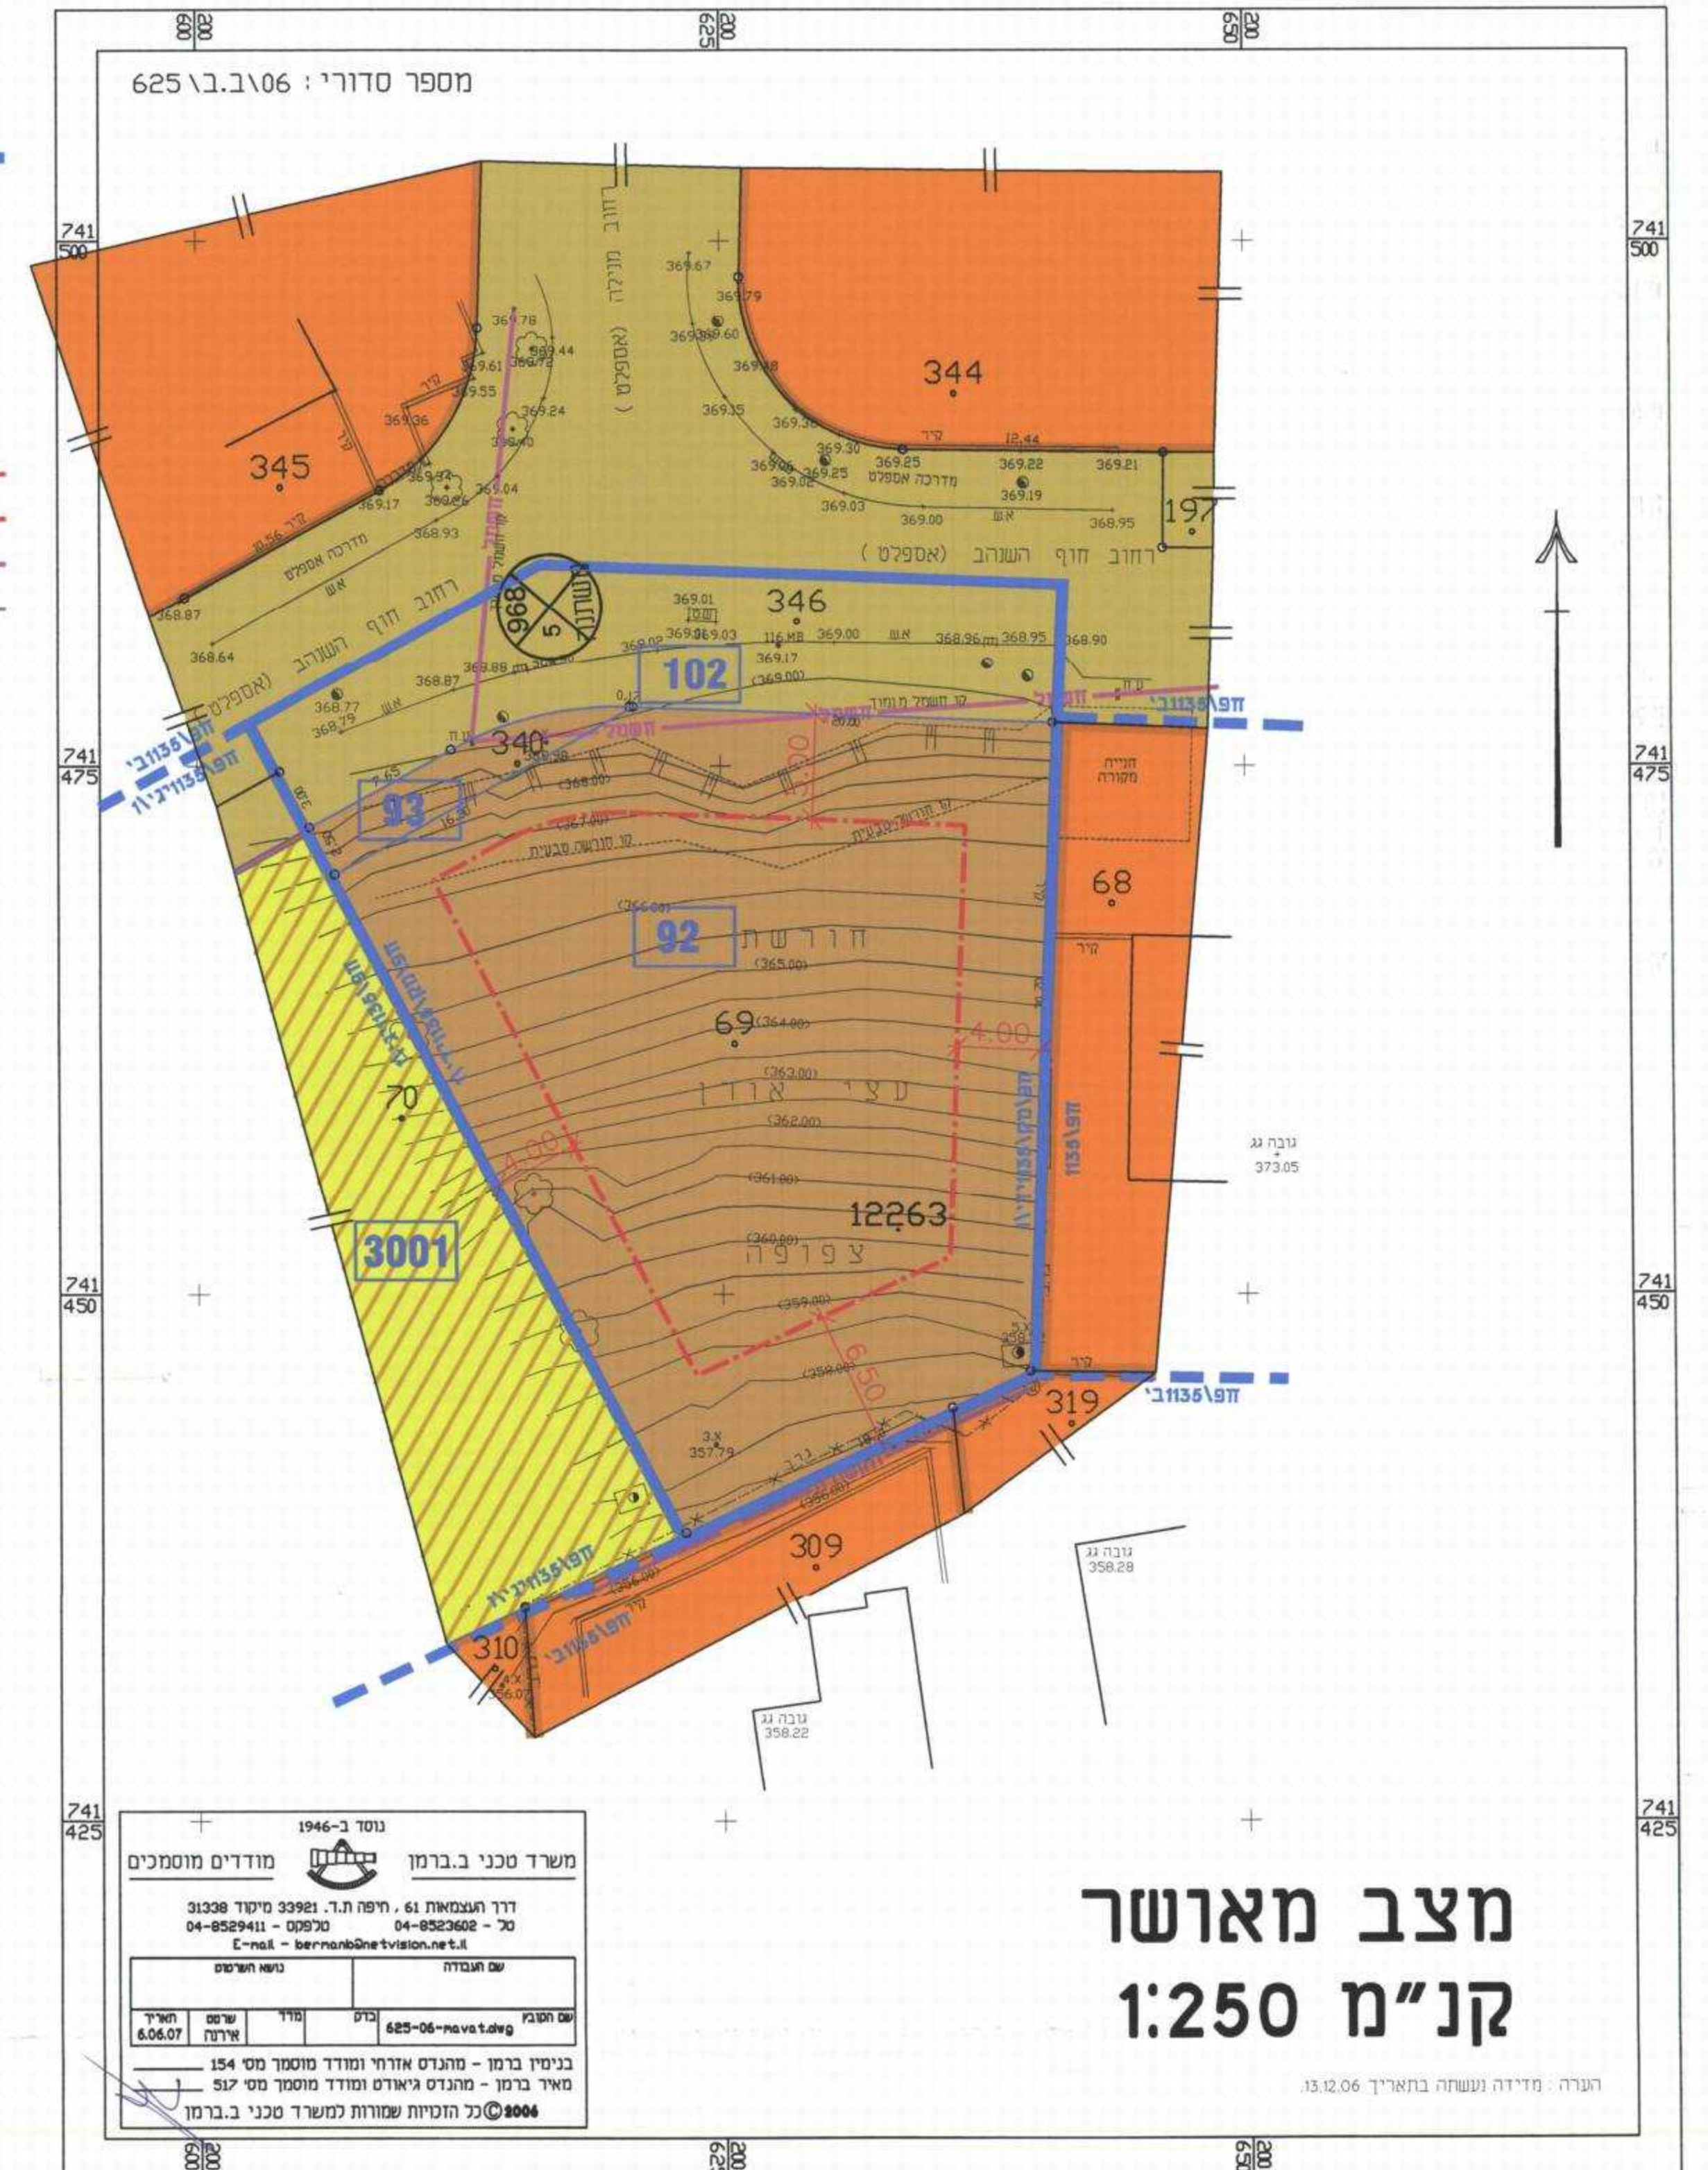


**מצב מאושר
קני"מ 1:250**

משרד סכני ב.ברמן
דוד הנמאלי 61, רח' ת.ה. 154
04-8529411 - 00970 / 04-8523602 - 70
E-mail: bernman@bernman.tvision.net.il

מקרא: (מצב מוצע)

- גבול תכנית
- דרך מאושרת
- אזור מגורים א'
- גבול תא שטח ומספרו
- קו בנין
- קו בנין תחת
- קו חשמל
- קו טלפון
- מספר גוש
- מספר חלקה
- מס' דרך
- קו בניין
- רוחב הדרך
- עצים לעקרה

- 12263
- 69
- 968/5
- 968/5
- 968/5

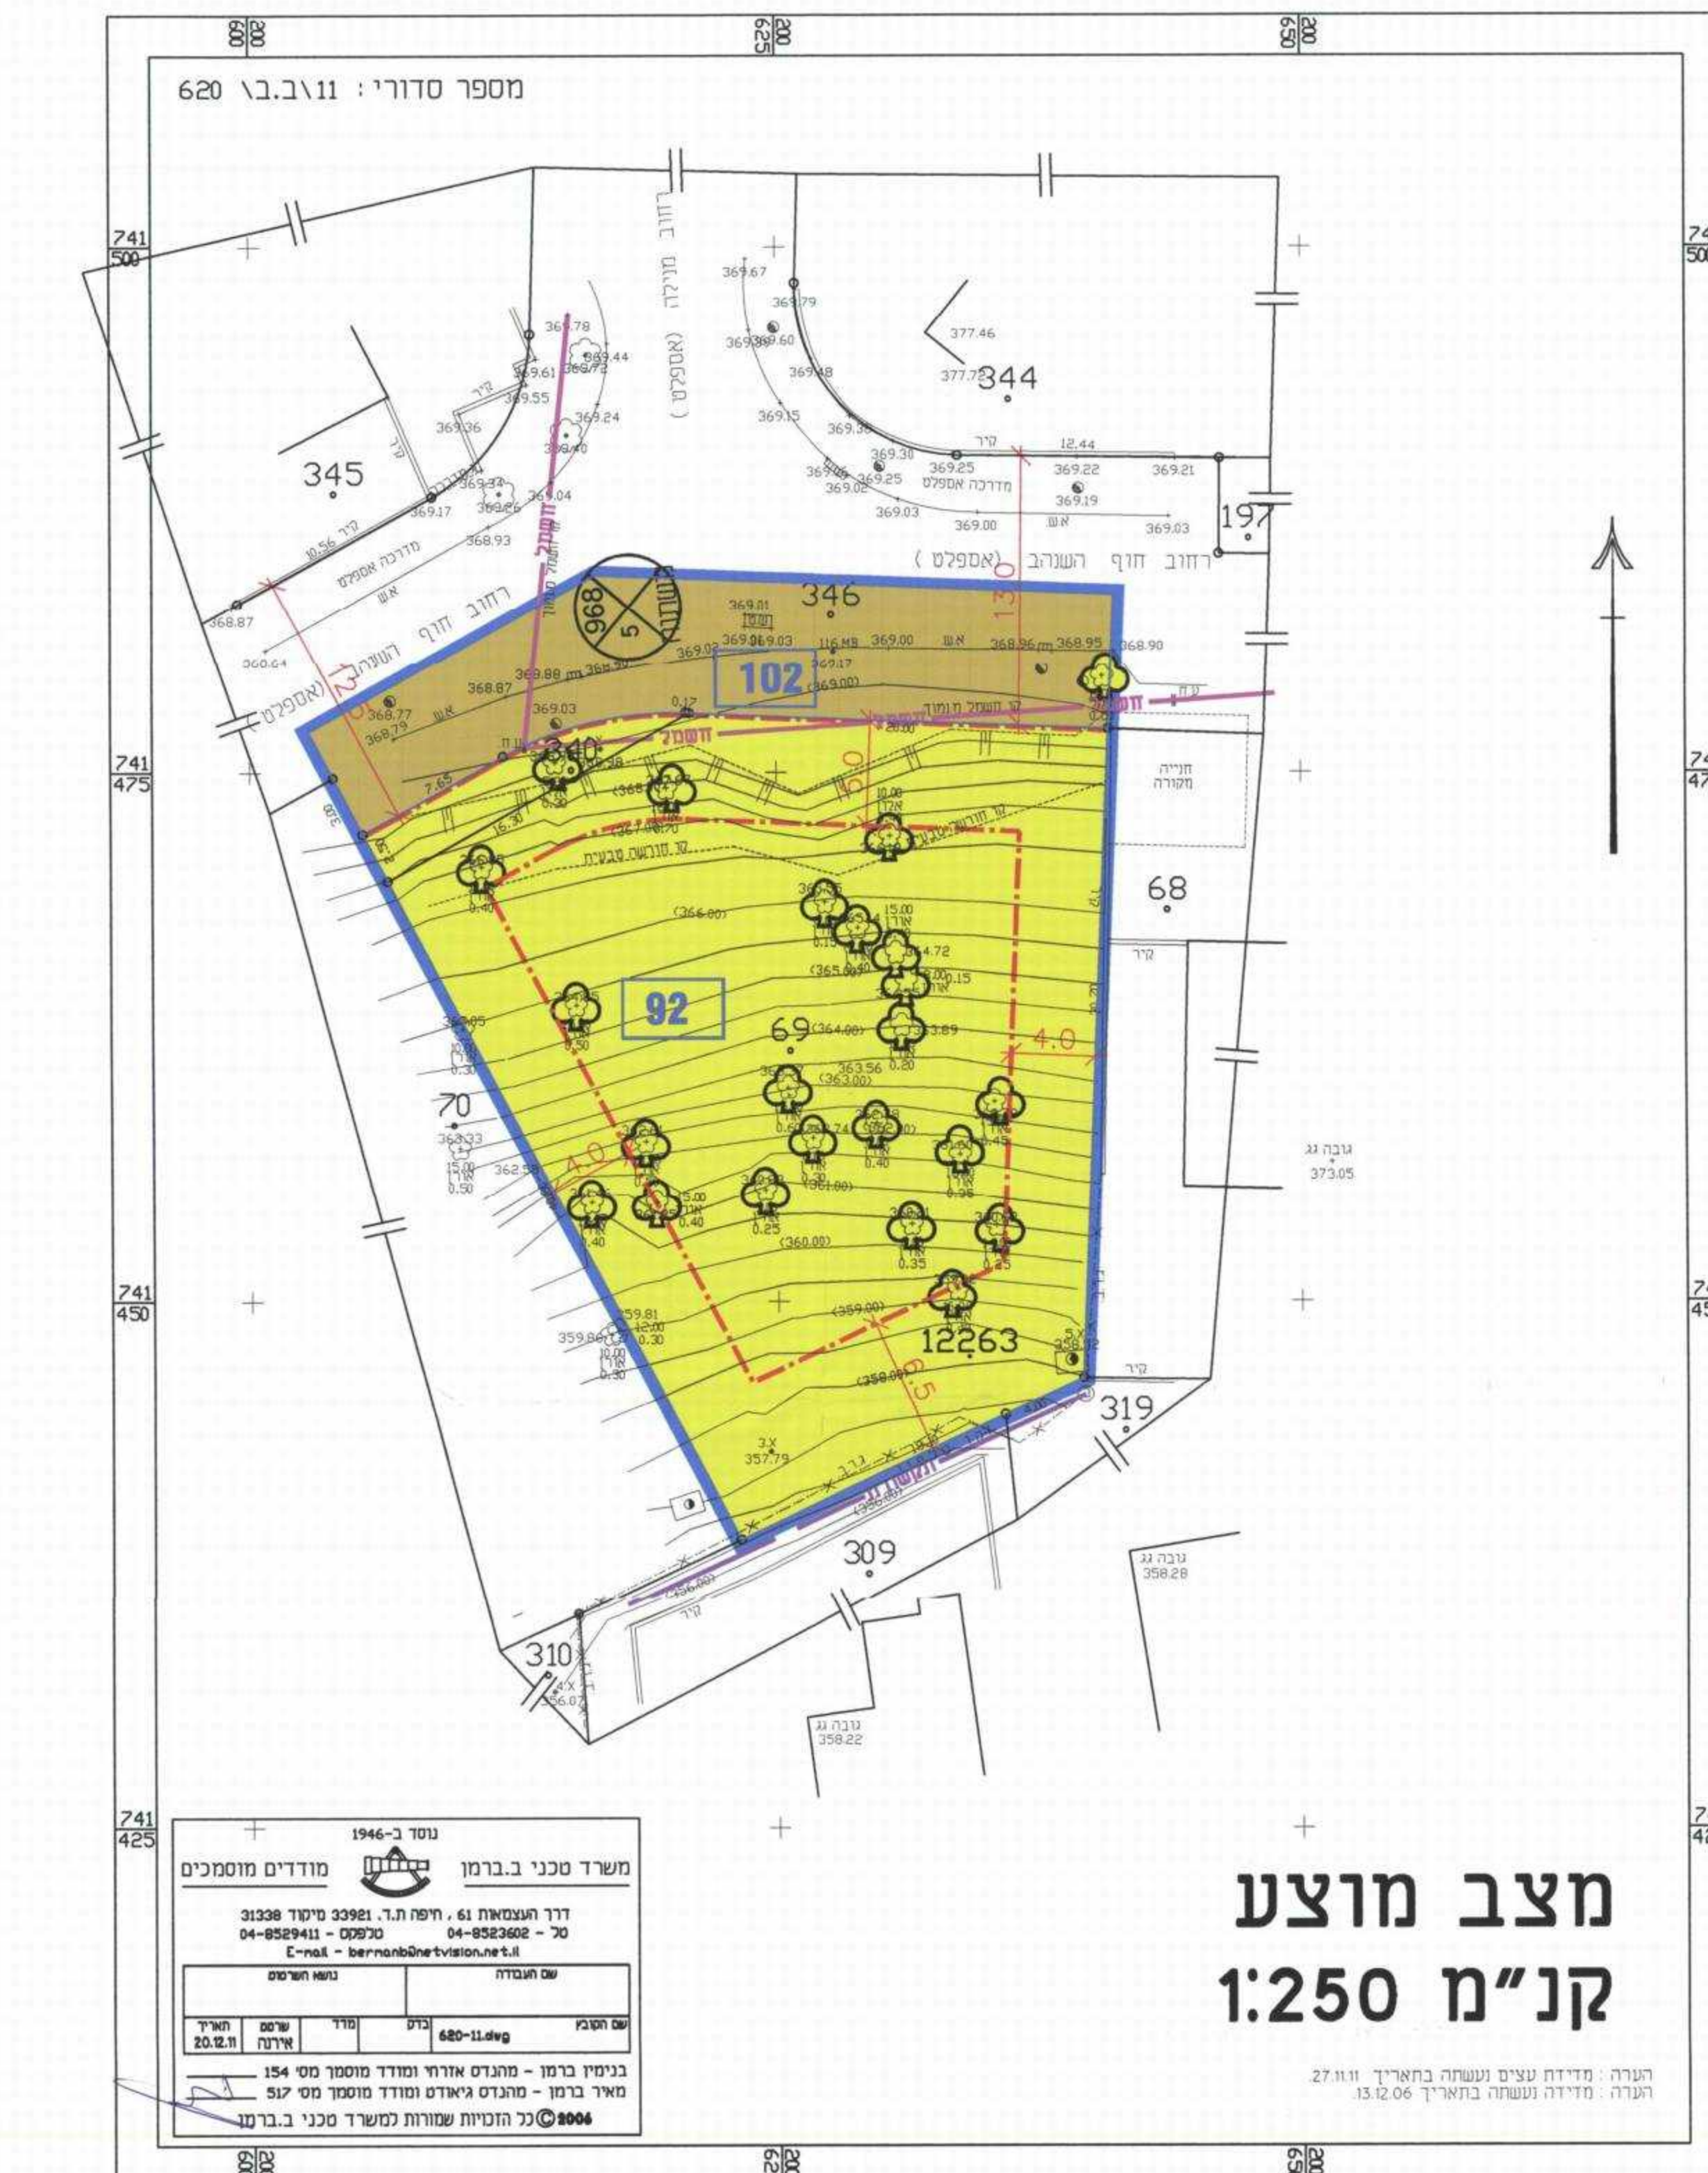

**מצב מוצע
קני"מ 1:250**

משרד סכני ב.ברמן
דוד הנמאלי 61, רח' ת.ה. 154
04-8529411 - 00970 / 04-8523602 - 70
E-mail: bernman@bernman.tvision.net.il

הערה: מדידה נעשתה באמצעות
הערה: מדידה נעשתה באמצעות 13.02.06