


- ### מקרא מצב מוצע
- גבול התכנית
 - מגורים א'
 - שטח ציבורי פתוח
 - קו בניין
 - זיקת הגנה למעבר כרכב
 - גבול תא שטח ומספרו
 - גבול גוש
 - מספר גוש
 - גבול חלקה
 - גבול חלקה לביטול
 - מספר חלקה רשומה
 - מספר הדרך
 - קווי בנין
 - רוחב הדרך



- ### מקרא מצב מאושר
- גבול התכנית
 - גבול תכנית מאושרת ומספרה
 - שטח דרך מאושרת או קיימת
 - אזור מגורים א'
 - שטח ציבורי פתוח
 - שטח לבניני ציבור
 - קו בניין מאושר
 - גבול גוש
 - מספר גוש
 - גבול חלקה
 - גבול חלקה לביטול
 - מספר חלקה רשומה
 - מספר הדרך
 - קווי בנין
 - רוחב הדרך

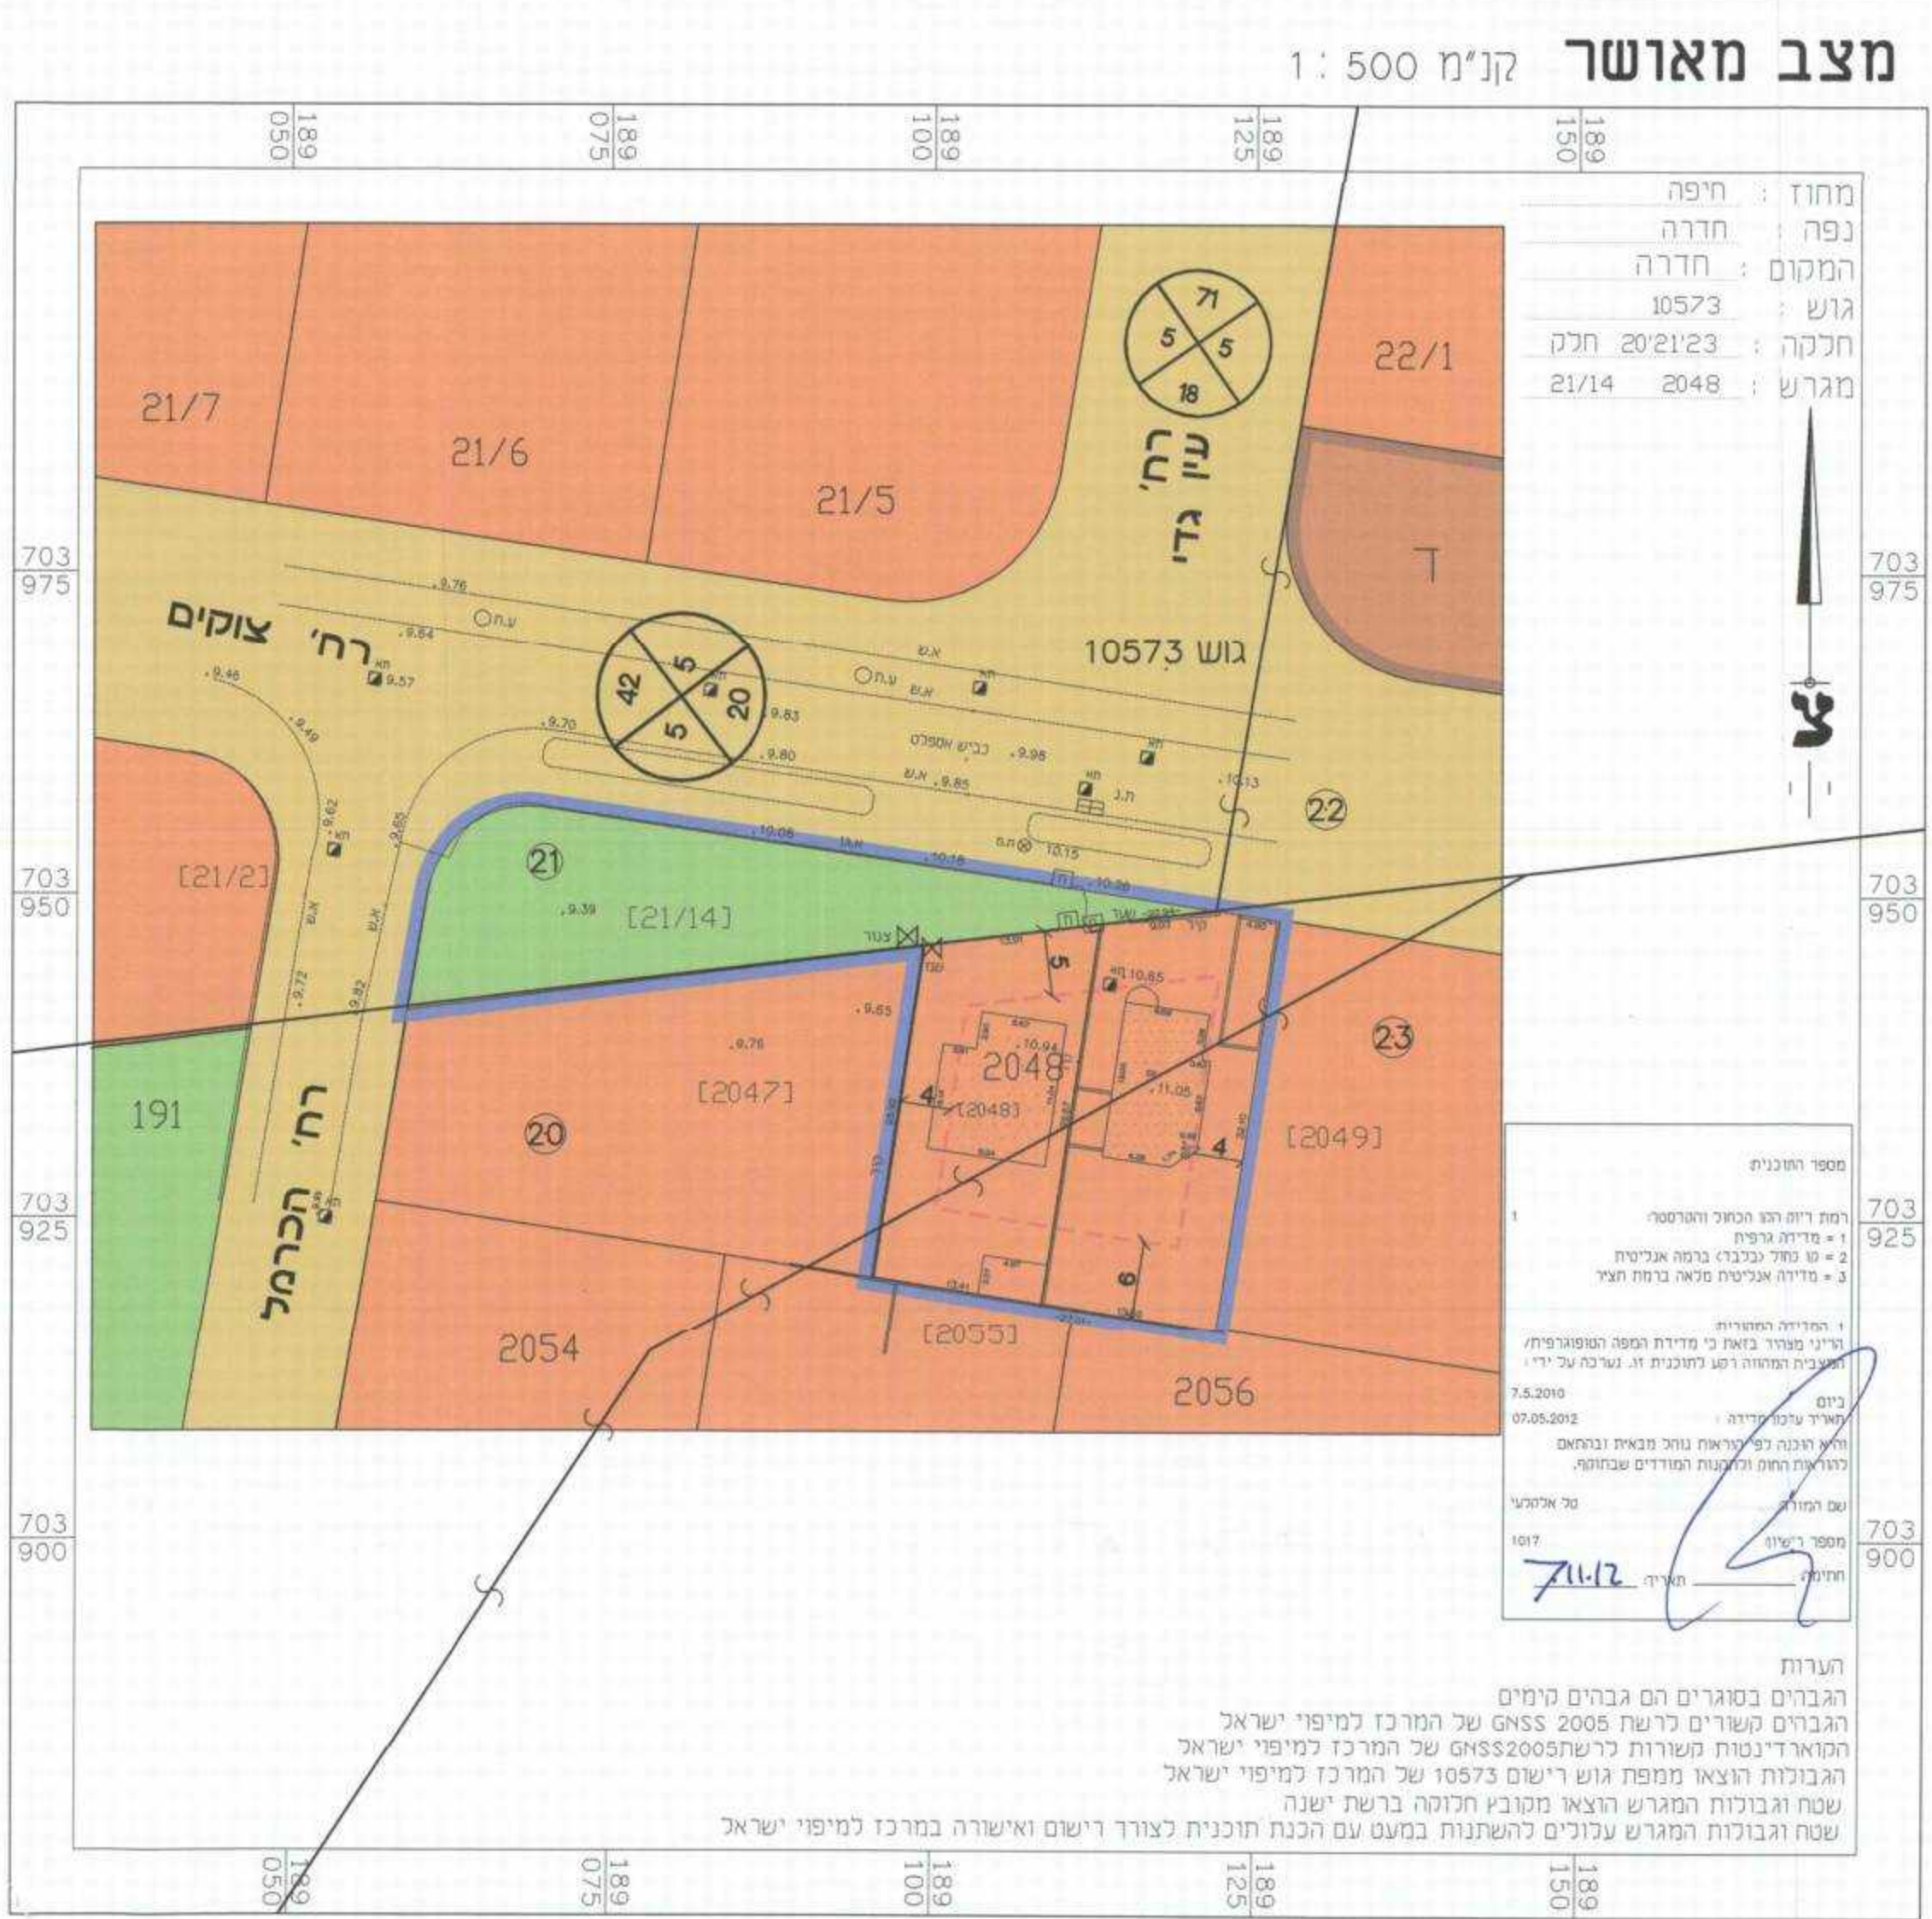

תכנית מס' חד/793 ג'

קביעת זיקת הגנה למעבר רכב בשצ"פ

תכנית מפורטת תשריט

משרד הפנים הועדה המחוזית לתכנון ולבניה מחוז חיפה 06.12.2012 נתקבל	מחוז: חדרה מרחב תכנון מקומי: חדרה רשות מקומית: חדרה יישוב: חדרה - עין הים שטח התכנית: 1.303 דונם קנה מידה: 1:250	מחזור: חדרה מרחב תכנון מקומי: חדרה רשות מקומית: חדרה יישוב: חדרה - עין הים שטח התכנית: 1.303 דונם קנה מידה: 1:250
---	---	--

גושים וחלקות בתכנית:

גוש	סוג הגוש	חלקות בשלמותן	חלקי חלקות
10673			20, 21, 22, 100

הועדה המקומית לתכנון ולבניה חדרה

תכנית מס' חד/793 ג'
תאריך: 28.3.12
מס' תכנון: 2012001

התחלת מוסד התכנון

מילוי תנאים מהחוק: 3:1
תאריך: 11.11.2012

שמות וחתימות

מגיש התכנית	אלירז ארנה רח' הנדיב 93, הרצליה 09-9584099
יום בפועל	אלירז ארנה רח' הנדיב 93, הרצליה 09-9584099
בעל עניין בקרקע	אלירז ארנה רח' הנדיב 93, הרצליה 09-9584099
עורך התכנית	אלירז ארנה רח' הנדיב 93, הרצליה 09-9584099
מודד	אלירז ארנה רח' הנדיב 93, הרצליה 09-9584099

הצהרת מודד

היני מודד בואת כי מדידת המפה המופגרת המהווה רמז לתכנית זו, נערכה על ידי ביום 7.5.12. וערכה נכונה לפי הוראות נוהל מדידת המפה המופגרת. המדידה נעשתה באמצעות מכשיר מדידה אלקטרוני (סטאטיש) ומכשיר מדידה אלקטרוני (טאלימטר). המדידה נעשתה באמצעות מכשיר מדידה אלקטרוני (סטאטיש) ומכשיר מדידה אלקטרוני (טאלימטר).

טל אלקטרוני

מ.ר. 101
מספר רישוי: 050-7675660