



**מקרא**

יודע ע"פ תכנית מאושרת אחרת


1 גליון 1 מתוך

תשריט מצב מוצע

מחוז	חיפה
מרחב תכנון מקומי	שומרון
רשות מקומית	אור עקיבא
ישוב	אור עקיבא
תכנית בסמכות	מחוזית
איחוד וחלוקה	ללא איחוד וחלוקה
היתרים או הרשאות	תכנית שמכוחה ניתן להוציא היתרים או הרשאות
מונה תדפיס התשריט	3
מועד הפקדה	15/11/2012
שלב	מסדר הנדסה מוגדל חוזר היקף לשכת התכנון המחוזית
שטח התכנית	388000 מ"ר קנה מידה 1:2500

**מקרא מפת מדידה**

מקרא	מדידה
מבנה	□
צריף/סוכה/תחנה	□
אספלט	□
אבו שפה	□
דרך עפר	□
גדר חצי רשת	□
גדר אבוקיר	□
גדר אבנו סיר אבנו גדרו בסו	□
שפת ואדי	□
מדרון עכיון/שפוע סביר	□
עץ	□
נכודה גובה אופיינית	□
קו גובה משני (גובה 0.5 מ')	□
קו גובה ראשי (גובה 2.5-5.0 מ')	□
שוחת ביקורת ככלית	□
עמוד ככלי	□
עמוד חארה	□
עמוד תשורה	□
ע. השמל עץ	□
ע. השמל בסו	□
ע. השמל תעלה	□
ע. השמל זרית	□
שוחת גוב מים	□
שוחת ביוב	□
שוחת ניטוז	□
גוב תאשרה	□

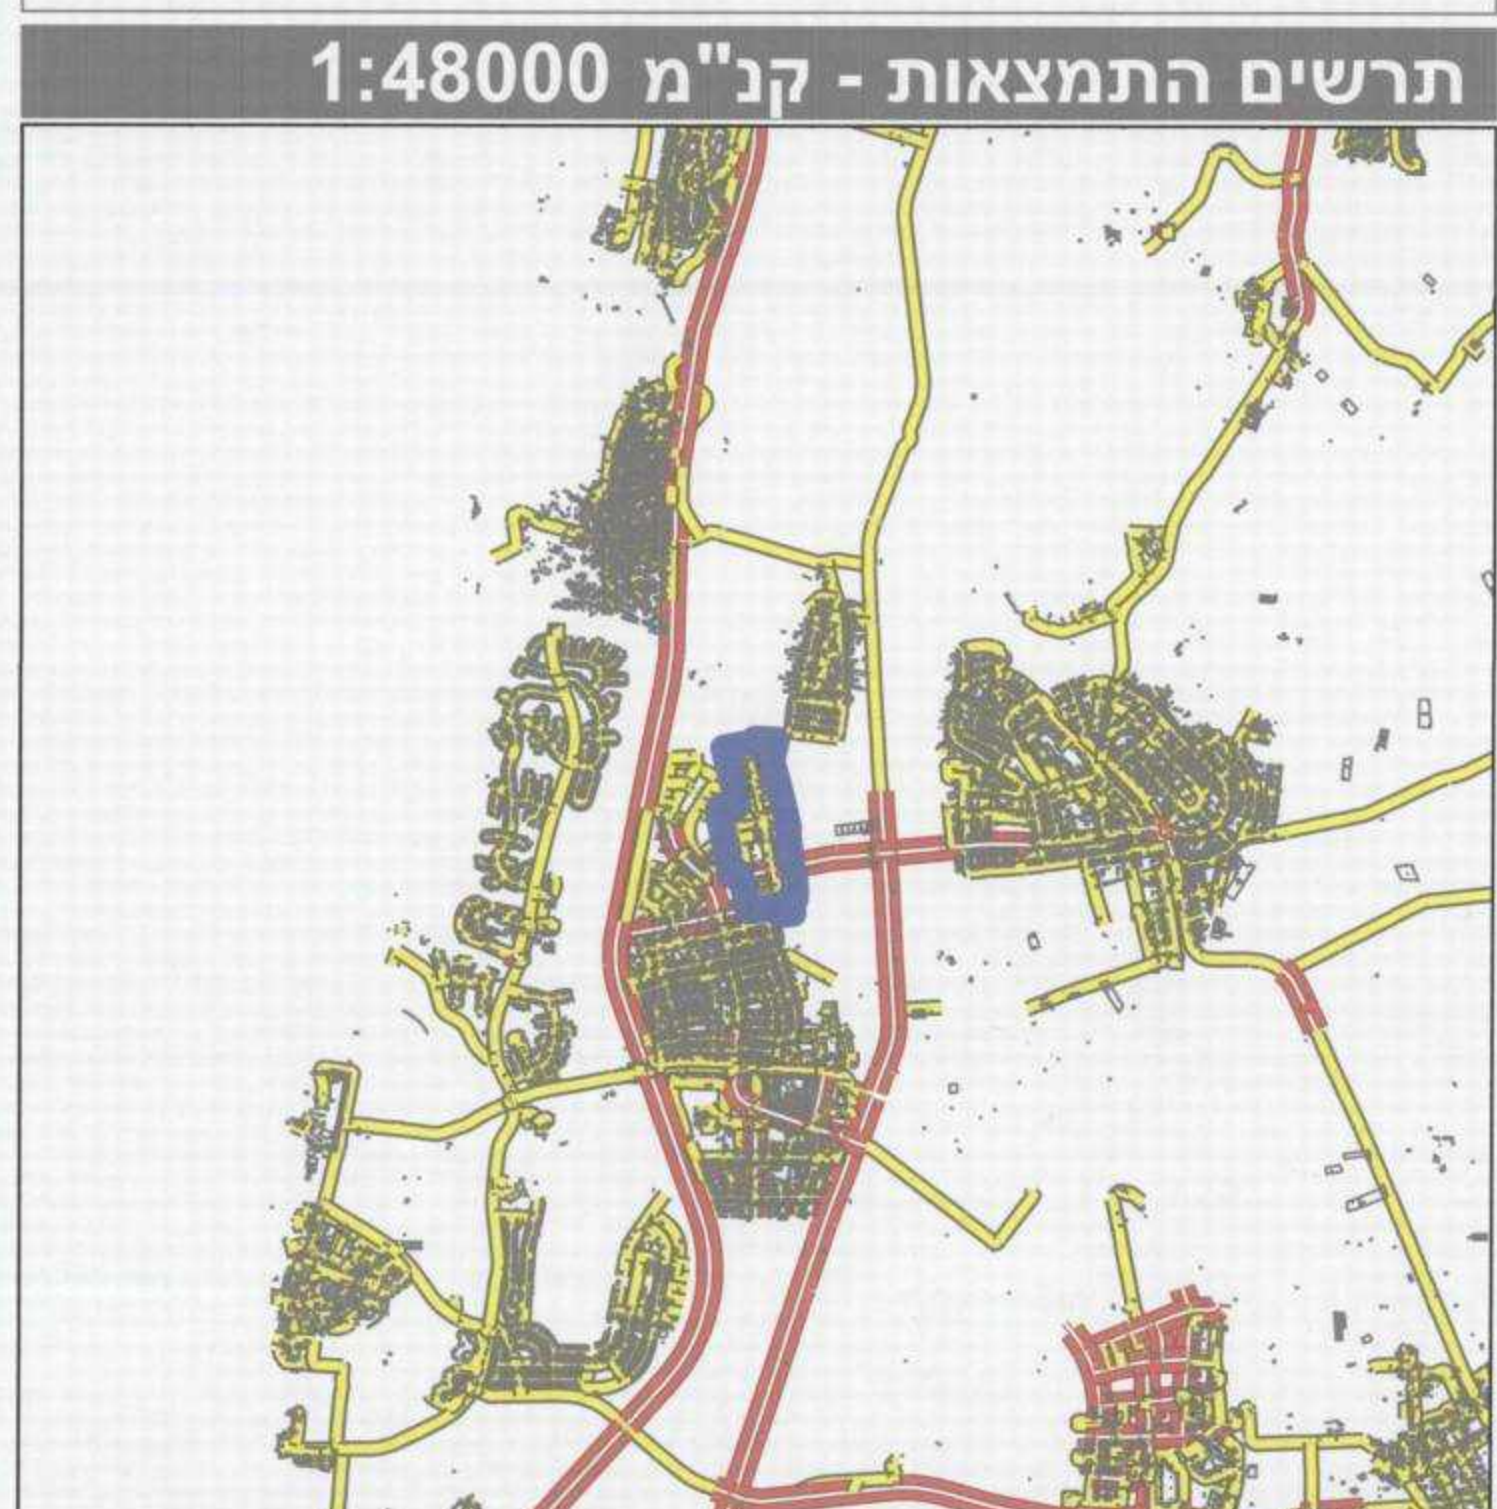

ועדה מקומית לתכנון ולבניה  
חוקה המחוזית לתכנון ולבניה  
מחוז חיפה  
20.03.2013

**תכנית מפורטת**

353-0075796 מ'ס

**פארק תעשייה צפוני אור עקיבא-תוספת תכלית לאולמות אירועים**

1 גליון 1 מתוך

תשריט מצב מוצע

מחוז	חיפה
מרחב תכנון מקומי	שומרון
רשות מקומית	אור עקיבא
ישוב	אור עקיבא
תכנית בסמכות	מחוזית
איחוד וחלוקה	ללא איחוד וחלוקה
היתרים או הרשאות	תכנית שמכוחה ניתן להוציא היתרים או הרשאות
מונה תדפיס התשריט	3
מועד הפקדה	15/11/2012
שלב	מסדר הנדסה מוגדל חוזר היקף לשכת התכנון המחוזית
שטח התכנית	388000 מ"ר קנה מידה 1:2500

**מתן תוקף**

חוקתמת הועדה המקומית

ועדה המקומית לתכנון ובניה - שומרון  
חוקה 353-0075796  
החלטה 14/11/12  
כ"ב ט"ו  
14.11.12

ועדה המקומית לתכנון ובניה - אור עקיבא  
חוקה 353-0075796  
החלטה 14/11/12  
כ"ב ט"ו  
14.11.12

שם ותפקיד החותם

חוקתמת הועדה המקומית

חוקתמת הועדה המקומית

שם ותפקיד החותם

חוקתמת הועדה המקומית

שם ותפקיד החותם

**שמות וחתימות\***

מגיש התכנית	תאגיד: עיריית אור עקיבא
עורך ראשי	אליעזר רובינשטיין תאגיד: אור עקיבא

**בעלי ענין בקרקע\***

בעלים	תאגיד: מנהל מרקעי ישראל
בעלים	תאגיד: עיריית אור עקיבא

**טבלת גושים וחלקות\***

לפירוט נוסף יש לפנות להוראות התכנית

מספר גוש	מספר חלקות	מספר חלקות	מספר חלקות
מספר חלקות	בשלימות	בשלימות	בשלימות
10200	חלק 5-6	4,7	מספרי חלקות בחלקות
10202	חלק 6-19,70	5	
10526	חלק 16,18-20,38		
12611	חלק 91-92		
10618	חלק כל הגוש 9		

לפירוט נוסף יש לפנות להוראות התכנית

הריני מצהיר בזאת כי המפה הטופוגרפית/המצבית המהווה רקע לתכנית זו, נערכה על ידי ביום 11-21-21 והיא הוכנה לפי הוראות נוהל מבא"ת ובהתאם להוראות החוק ולתקנות המודדים שבתוקף. דיוק הקו הכחול והקדסטר:

מדידה אנליטית מלאה ברמת תצ"ר

שם המודד: אבאס ליוס 573

שם המודד: מספר רשיון

תאריך: 5.2.13

חתימה: חתימה