

חידוע על תסקרת תכנית מס' 302-0076257
 פרסומה בלוקט הפרסומים מס' 652
 מיום 30.12.12


משרד הפנים
 הועדה המקומית לתכנון ולבניה
 מחוז חיפה
 06.05.2013
 נתקבל
 ת"מ מס'

תוכנית התכנון והבניה, התשכ"ה - 1965
תכנית מפורטת
 מס' 302-0076257
שם התכנית:
שטח תעסוקה
באזור התעשייה חדרה

מצב מאושר		גיליון 1 מתוך 1
מחוז	חיפה	חידוע על המקומיות לתכנון ולבניה
מרחב תכנון מקומי	חדרה	תכנית ב.ע. מס' 1016/2013
רשות מקומית	עיריית חדרה	מיום: 13.6.12 החליטה להמליץ על תסקרת התכנית המקומית לעיל.
ישוב	חדרה	מחוז חיפה
איחוד וחלוקה	לא	ללא איחוד וחלוקה
תוכנית בסמכות	מחוזית	
הוראות לתכנון	לא	
תלית מימד	11/04/2013	
תאריך	מילוי תנאים למתן תוקף	
שלב	1	
מהדורה	שטח התוכנית	21440 דונם קנה מידה 1:1250

ג שרד הפנים מחוז חיפה
 חוק התכנון והבניה תשכ"ה-1965
 אישור תכנית מס' 302-0076257
 הועדה המקומית לתכנון ולבניה החליטה
 ביום 2.12.12 לאשר את התכנית
 יו"ר הועדה המקומית
 חידוע על אישור תכנית מס' 302-0076257
 פרסומה בלוקט הפרסומים מס' 652
 מיום 30.12.12

שמות וזמנים:	
יזום התכנית	אברהם עמרם ובניו בע"מ מס' 19-04-2013
מניח התכנית	אברהם עמרם ובניו בע"מ מס' 19-04-2013
בעל הזכויות במקרקע	אברהם עמרם ובניו בע"מ מס' 19-04-2013
עורך התכנית	אברהם עמרם ובניו בע"מ מס' 19-04-2013

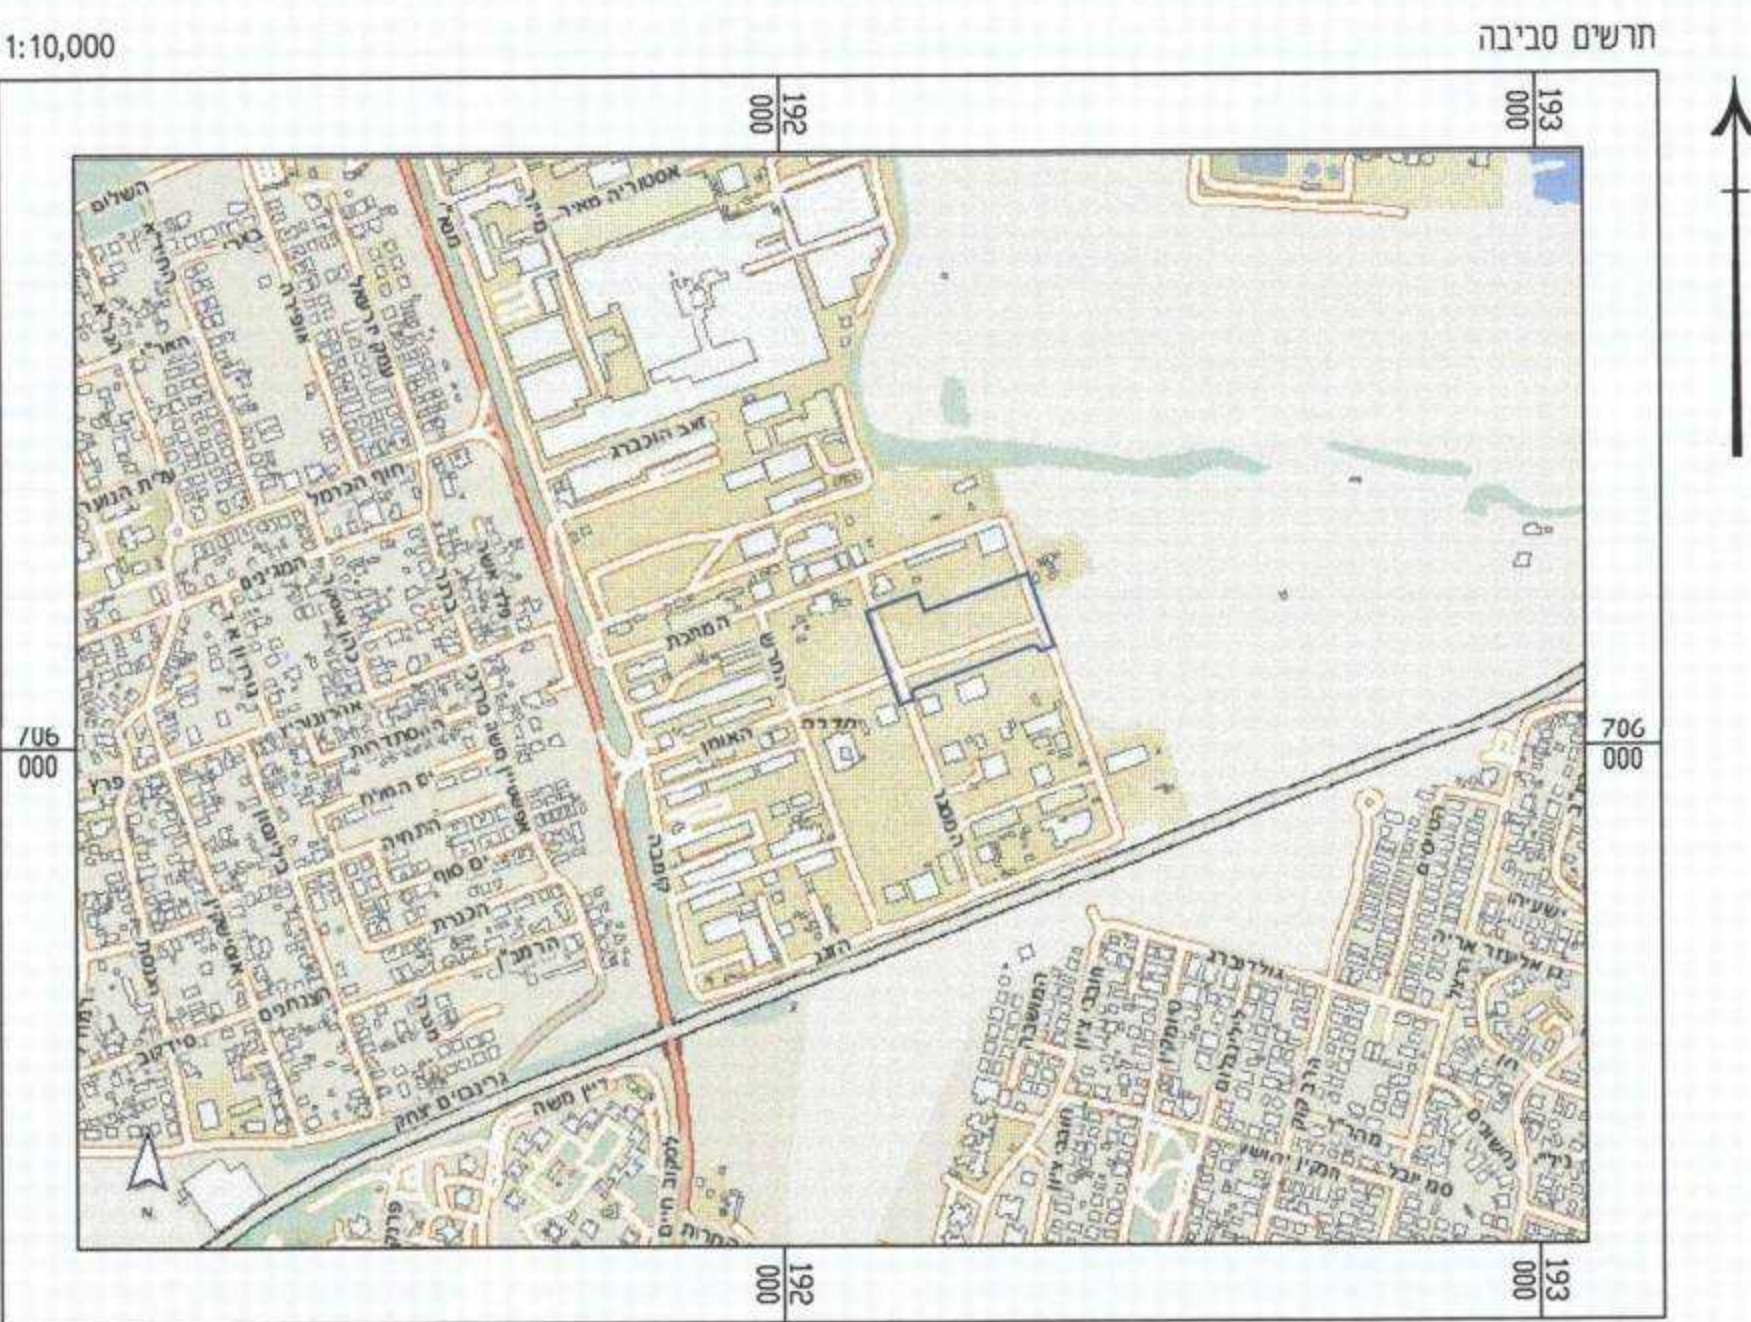

מקרא

- גבול תכנית
- גבול תכנית אחרת
- * תעשייה
- * שטח למתקני חשמל
- * שטח אחסנה ושרותי מסחר
- מבנים ומוסדות ציבור
- דרך מאושרת
- שטח ציבורי פתוח
- חקלאי
- מספר תכנית מאושרת
- מספר גוש
- גבול גוש
- מספר חלקה
- גבול חלקה
- * יעדים שלא לפי מבא"ת 2006

אב\123
 10215
 10
 מספר הדרך
 קו בניין
 ריבוע הדרך

מצב מאושר

קנ"מ 1:1250



מס' 13.14.2013
 תאריך: 13.14.2013
 חתום: רג'ולר-נובט-לפ"ת
 ז' חדרה תכנון ופיקוח