
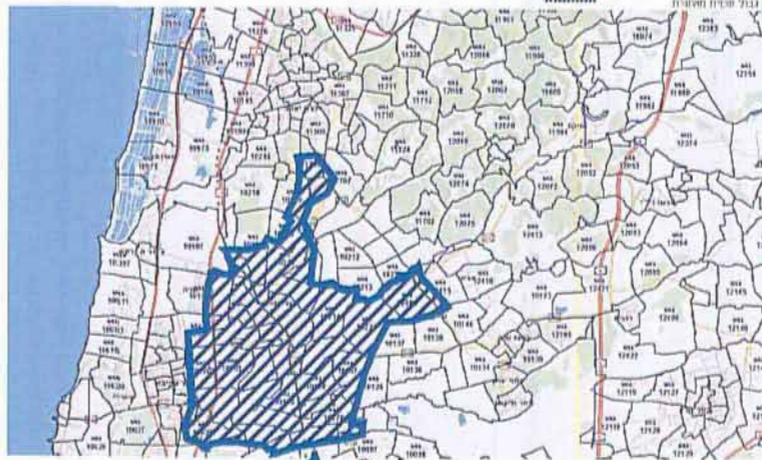
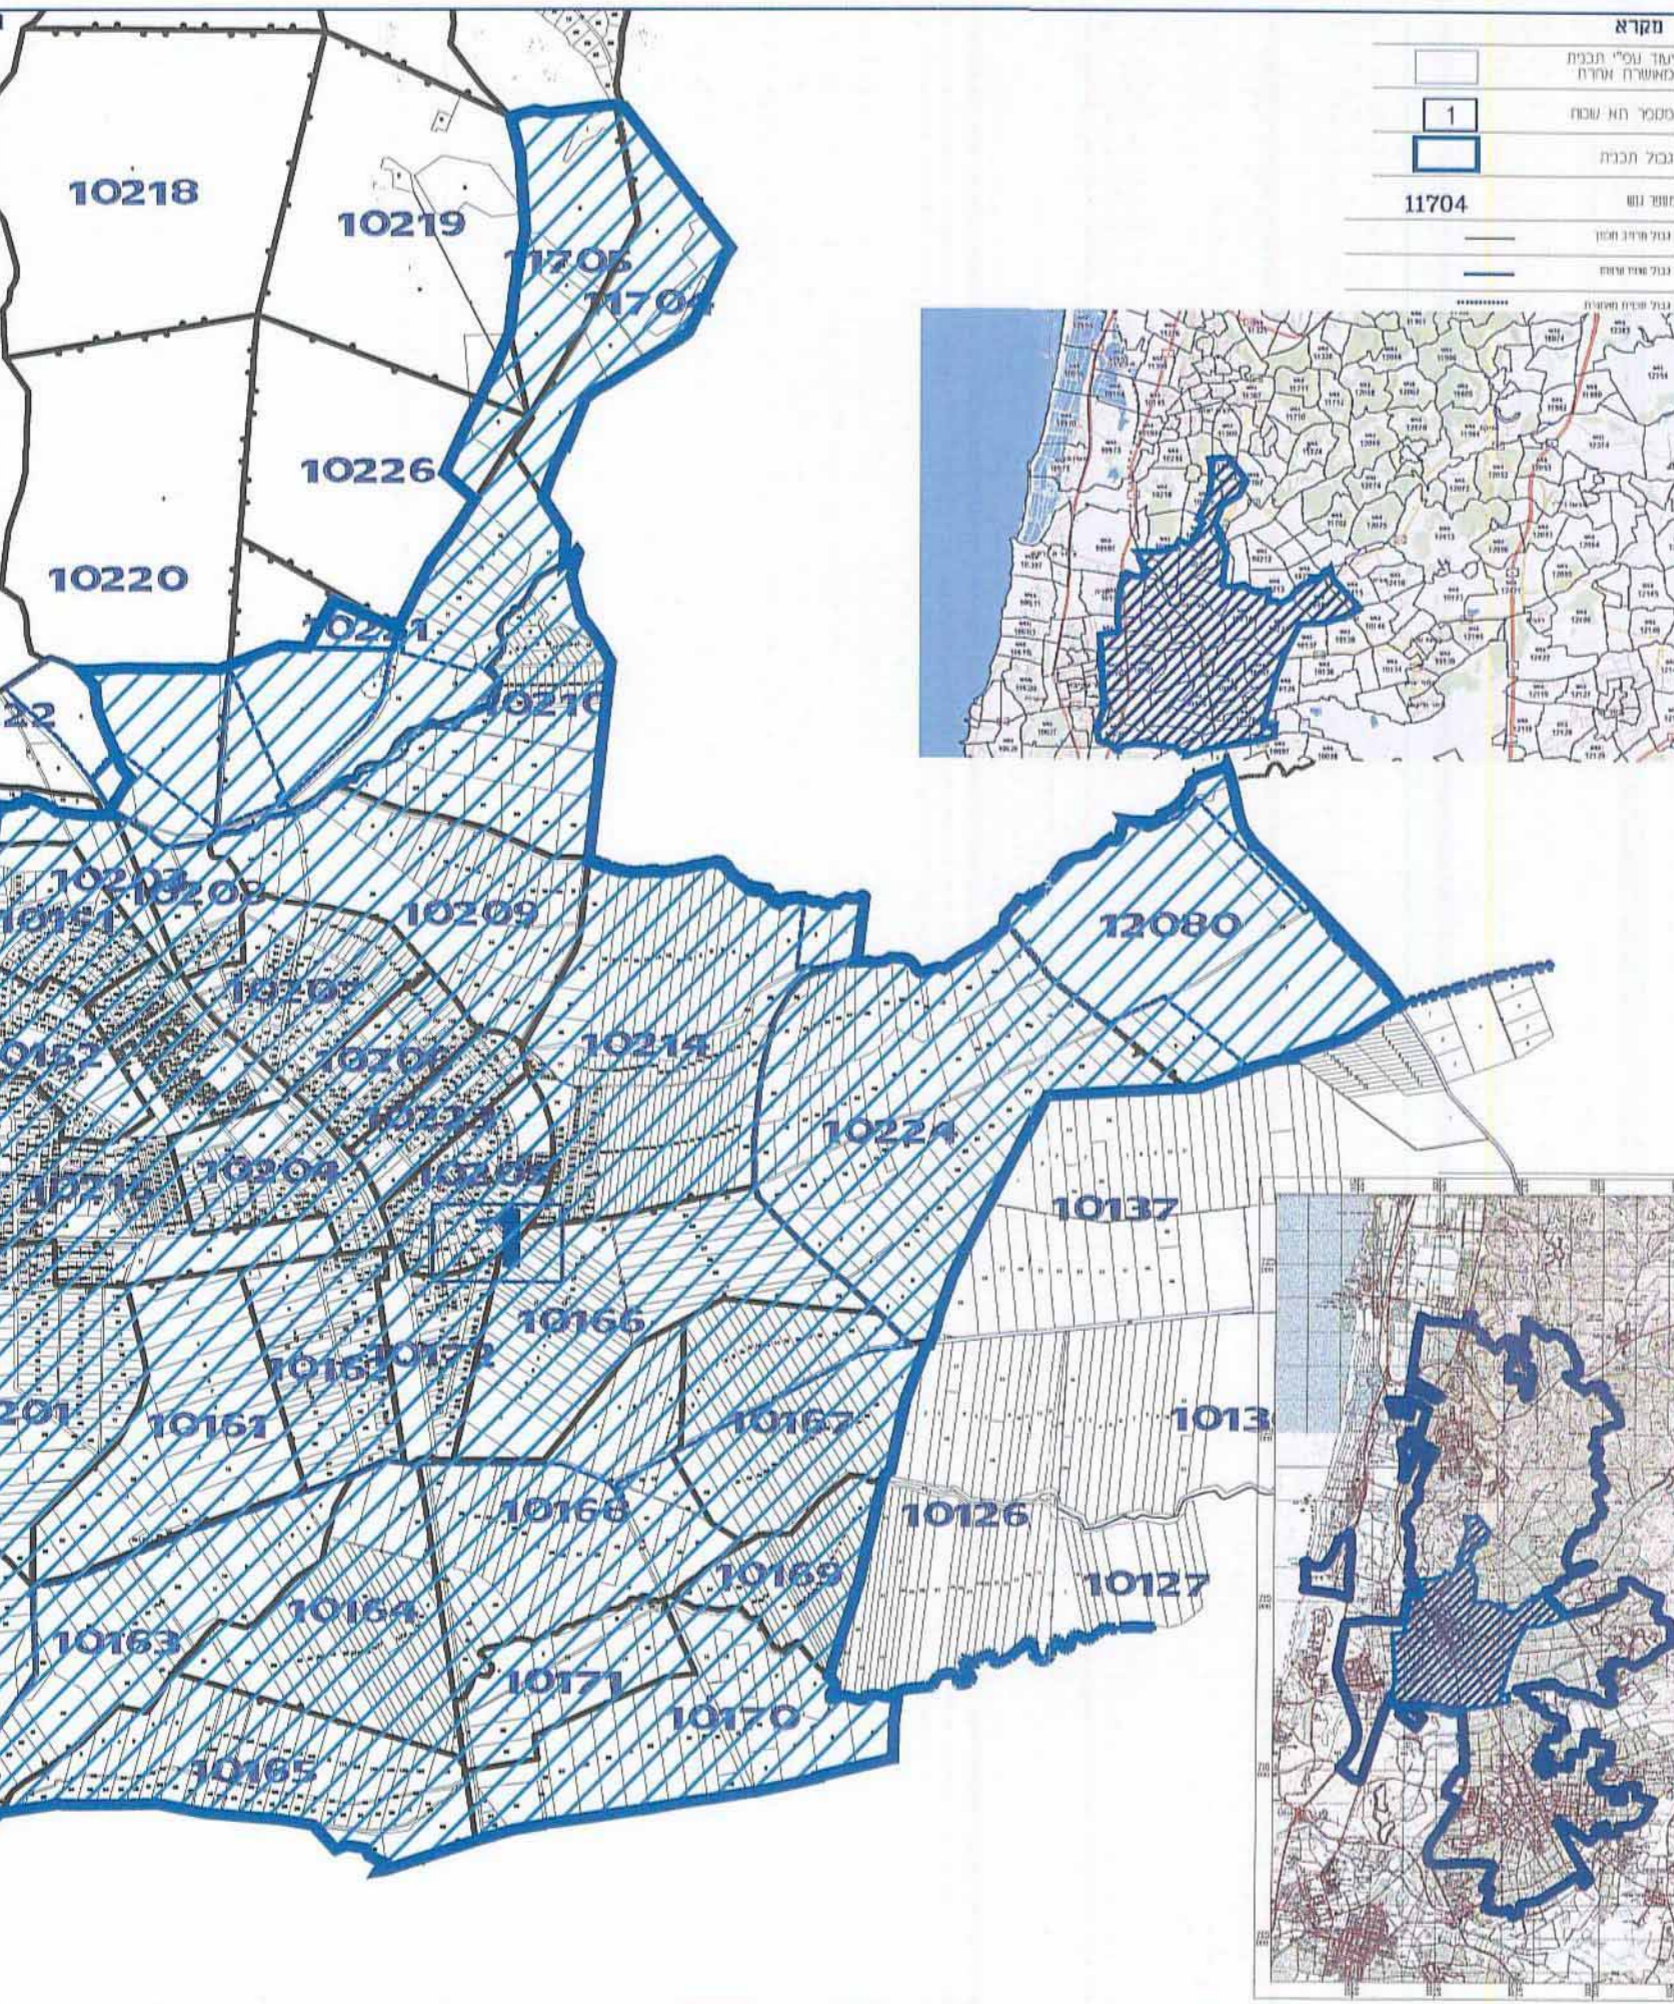


3007451

מרחב תכנון שומרון - תמ"6

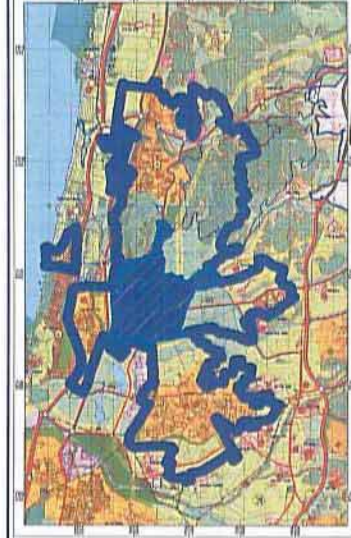

ש\מק\1122\7
תכנית מס'

קביעת הוראות בינוי ותנאים להוצאת היתרי בניה
תכנית מפורטת

מינהל התכנון
הועדה המחוזית - מחוז חיפה
תשריט
06-10-2016

ת	שם	מטרת ראשית	אופי התכנית
3	ת	ועדה מקומית	תכנית שניתן מכוונה להוציא היתרים
	ת	ללא	

מחוז : חיפה
מרחב תכנון מקומי : שומרון
רשות מקומית : בנימינה - גבעת עדה
ישוב : בנימינה
שטח התכנית : כ-14,194 דונם
קנה מידה : 1:25,000

שלב: מל"ז תנאים למתן חוקף מהדורה : ג' תאריך : 17/04/2016

שמות וחתימות :	הועדה המקומית שומרון המועצה המקומית בנימינה - גבעת עדה ר"ח המיסדים 54 ת.ד. 58 זכרון יעקוב
יזום התכנית מגיש התכנית	מס' : 04-6305522 טל' : 04-6397765
עורך התכנית	הועדה המחוזית שומרון מחלקת תכנון אי"א זואני פרוז ר"ח המיסדים 54 ת.ד. 58 זכרון יעקוב
	מס' : 04-6305522 טל' : 04-6397765

חותמות חוסד התכנון :
ועדה מקומית
הפקדה תכנית מס' 3/1122
הועדה המקומית החליטה להפקיד את התכנית
בישיבה מס' 118 מיום 2.1.12

י"ו הועדה
הודעה על הפקדת תכנות מס' 11
פורסמה בילקוט הפרסומים מס' 6591
מיום 13.5.13 עמוד 4626

ועדה מקומית "שומרון"
אישור תכנית מס' 3/1122
הועדה המקומית החליטה לאשר את התכנית
בישיבה מס' 784 מיום 19.11.11

מנהל הועדה
י"ו הועדה

הודעה על אישור תכנית מס' 3/1122
פורסמה בילקוט הפרסומים מס' 7330
מיום 30.8.16 עמוד 911