



### מקרא

דיוור מיוחד  
 דרך מאושרת  
 קו בנין  
 מידות  
 עצים לשימור

חוק התכנון והבניה, התשכ"ה - 1965  
 תכנית מפורטת  
 מס' 353-0101410  
**דיוור מוגן - פרדס חנה**

תשריט מצב מוצע  
 גיליון 1 מתוך 1


מחוז	חיפה
מרחב תכנון מקומי	שומרון
רשות מקומית	פרדס חנה-כרכור
ישוב	פרדס חנה-כרכור
תכנית בסמכות	מחוזית
איחוד וחלוקה	ללא איחוד וחלוקה
היתרים או הרשאות	תכנית שמכוחה ניתן להוציא היתרים או הרשאות
מונה תדפיסי התשריט	11
מועד הפקדה	27/01/2014
שלב	מהדורה 1
שטח התכנית	5.904 דונם
אישורים	קנה מידה 1:500

### מקרא מפת מדידה


**זנקרא**  
 חבנה  
 ערוויסכטהתחמה  
 אפלטו  
 אבו שפה  
 דוד עפל  
 גדר יודי ו רשת  
 גדר אבוטור  
 גדר אבו טור אבו גרדי בסו  
 שפת ואדי  
 מדרון עכוניו שיפע מבני  
 עץ  
 מנודה גובה אופיינית  
 קו גובה משיני (מ.ג. 0.5 עד 1.0)  
 קו גובה ראשי (מ.ג. 2.5 עד 5.0)

שוחת ביקורח כללית  
 עמוד ככלי  
 ארון ככלי  
 עמוד חודרה  
 עמוד תשורת  
 ע. חשמל עץ  
 ע. חשמל בסו  
 ע. חשמל חיה  
 ע. חשמל זית  
 שוחת טוב סים  
 שוחת ניב  
 שוחת ניזוז  
 גוב התשורת

### תרשים התמצאות - קנ"מ 1:10000

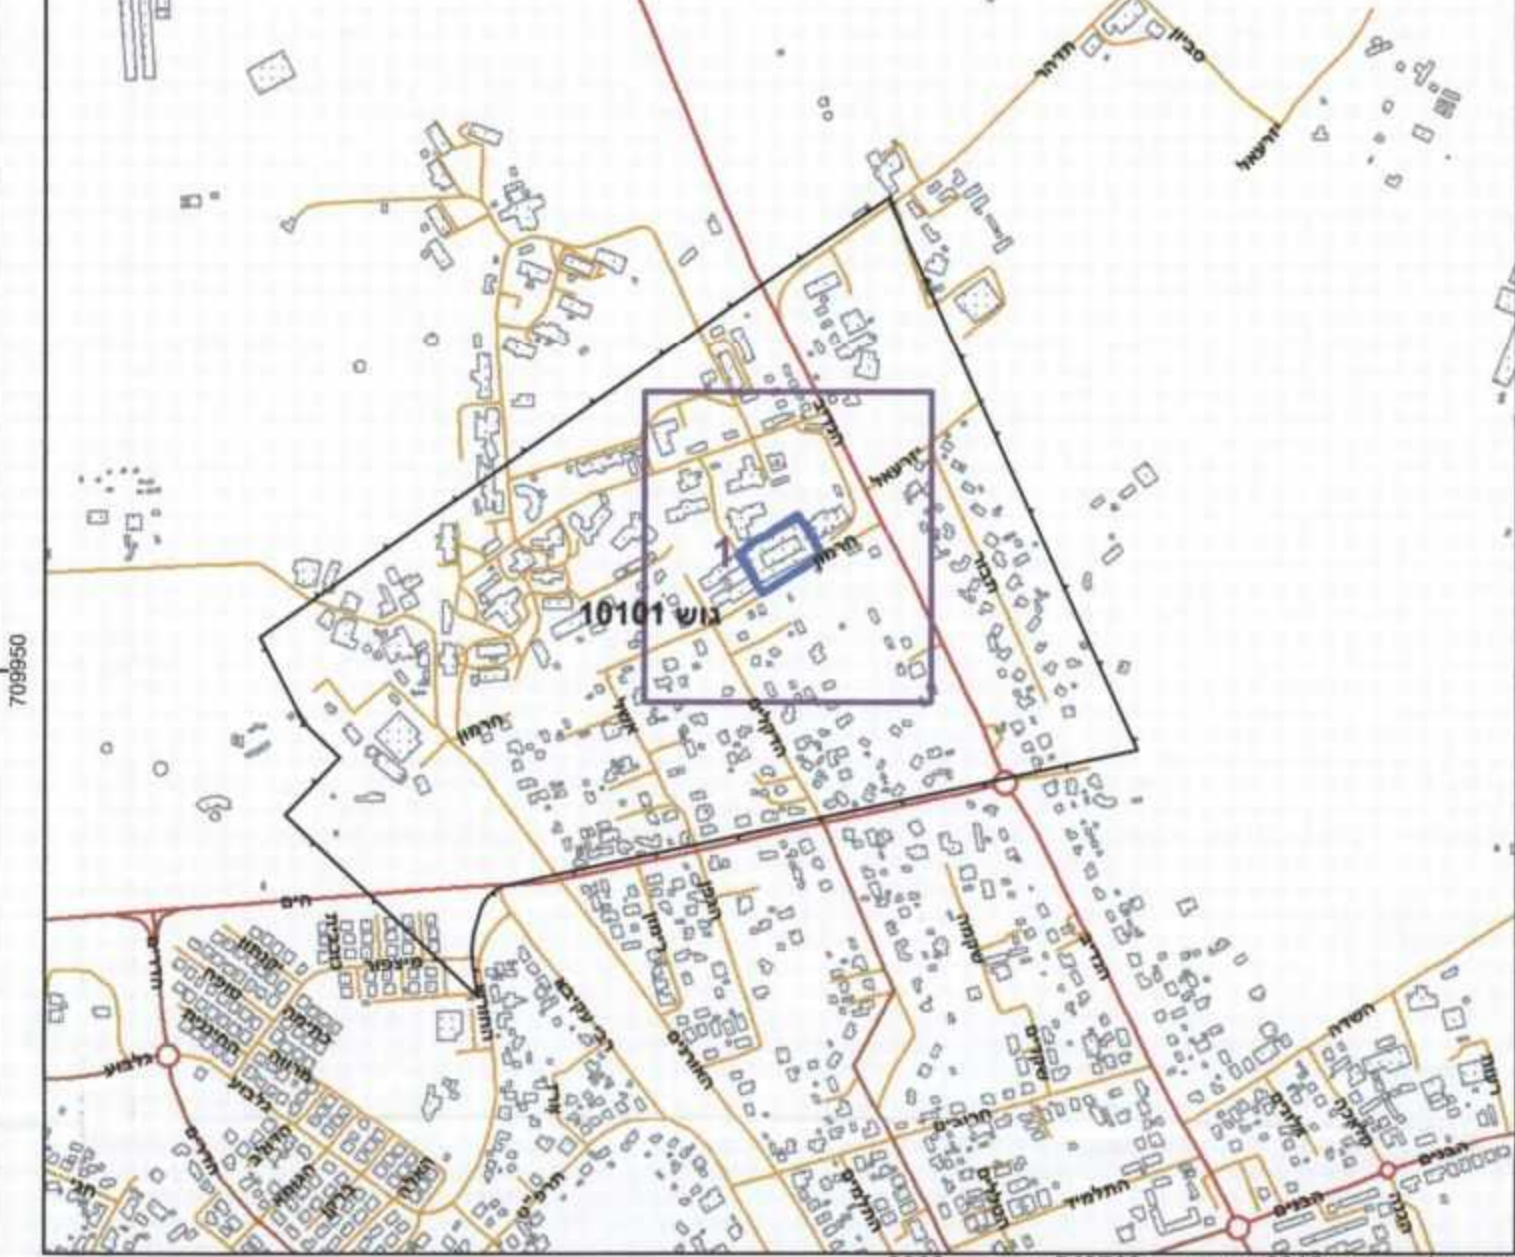

### תרשים סביבה - קנ"מ 1:2500

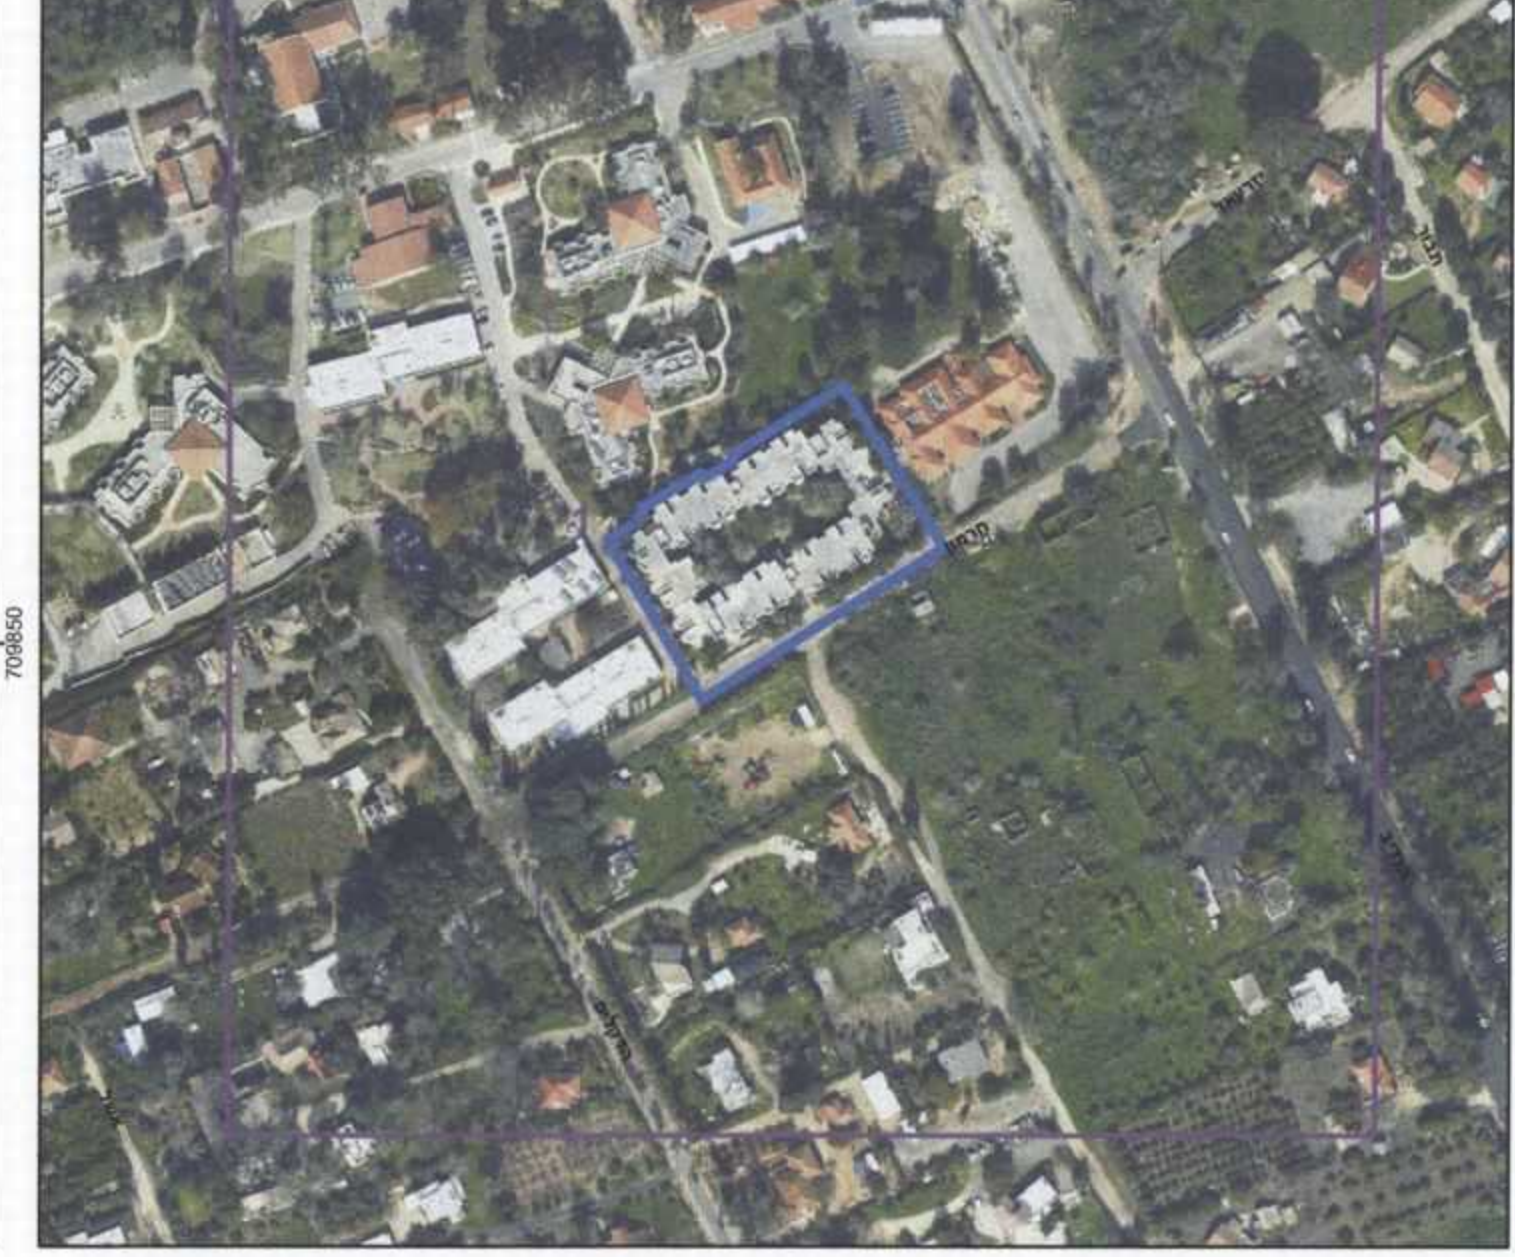

תשריט מצב מוצע  
 גיליון 1 מתוך 1

מחוז	חיפה
מרחב תכנון מקומי	שומרון
רשות מקומית	פרדס חנה-כרכור
ישוב	פרדס חנה-כרכור
תכנית בסמכות	מחוזית
איחוד וחלוקה	ללא איחוד וחלוקה
היתרים או הרשאות	תכנית שמכוחה ניתן להוציא היתרים או הרשאות
מונה תדפיסי התשריט	11
מועד הפקדה	27/01/2014
שלב	מהדורה 1
שטח התכנית	5.904 דונם
אישורים	קנה מידה 1:500

**הפקדה**  
 מתן תוקף  
 חתמת הועדה המקומית

**שם ותפקיד החותם**  
 חתמת הועדה המקומית

**שם ותפקיד החותם**  
 חתמת הועדה המקומית

**שמות וחתימות\***

מגיש התכנית	משרד הביני והשיכון
עורך ראשי	ד"ר אהרן תאגיד
ז"מ	משרד הביני והשיכון

**בעלי ענין בקרקע\***  
 חתימה:

**טבלת גושים וחלקות\***

מספר גוש	10101
כל הגוש	170
מספר חלקות	122
מספר חלקות בחלקות	122

**ליצור מספ שי לפנות להרשות התכנית**  
 הרני מצהיר בזאת כי המפה הטופוגרפית/המצבית המהווה רקע לתכנית זו, נערכה על ידי ביום 26.06.2012 והיא הוכנה לפי הוראות נוהל מב"ת ובהתאם להוראות החוק ולתקנות המודדים שבתוקף. דיוק הקו הכחול והקדס מספר: 1004  
 מדידה אנליטית מלאה ברמת תצ"ר  
 אילוב טוביץ  
 מספר רישוי חתימה  
 13.02.2014 תאריך