


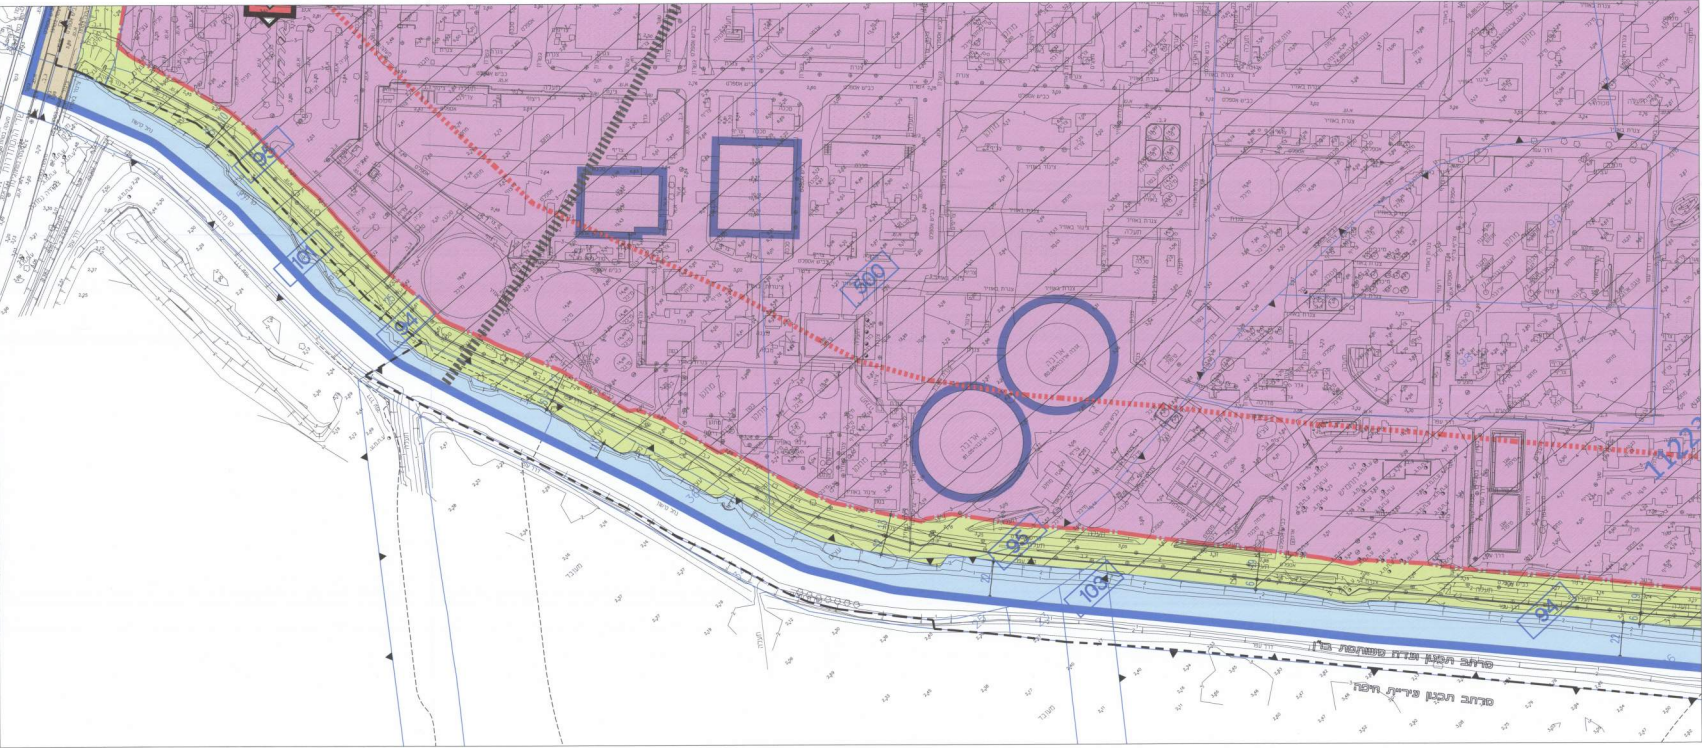

קטע מוגדל רצועת נחל קישון (מקטע מערבי)
קני"מ 1:250



קטע מוגדל רצועת נחל קישון (מקטע מזרחי)
קני"מ 1:250

