


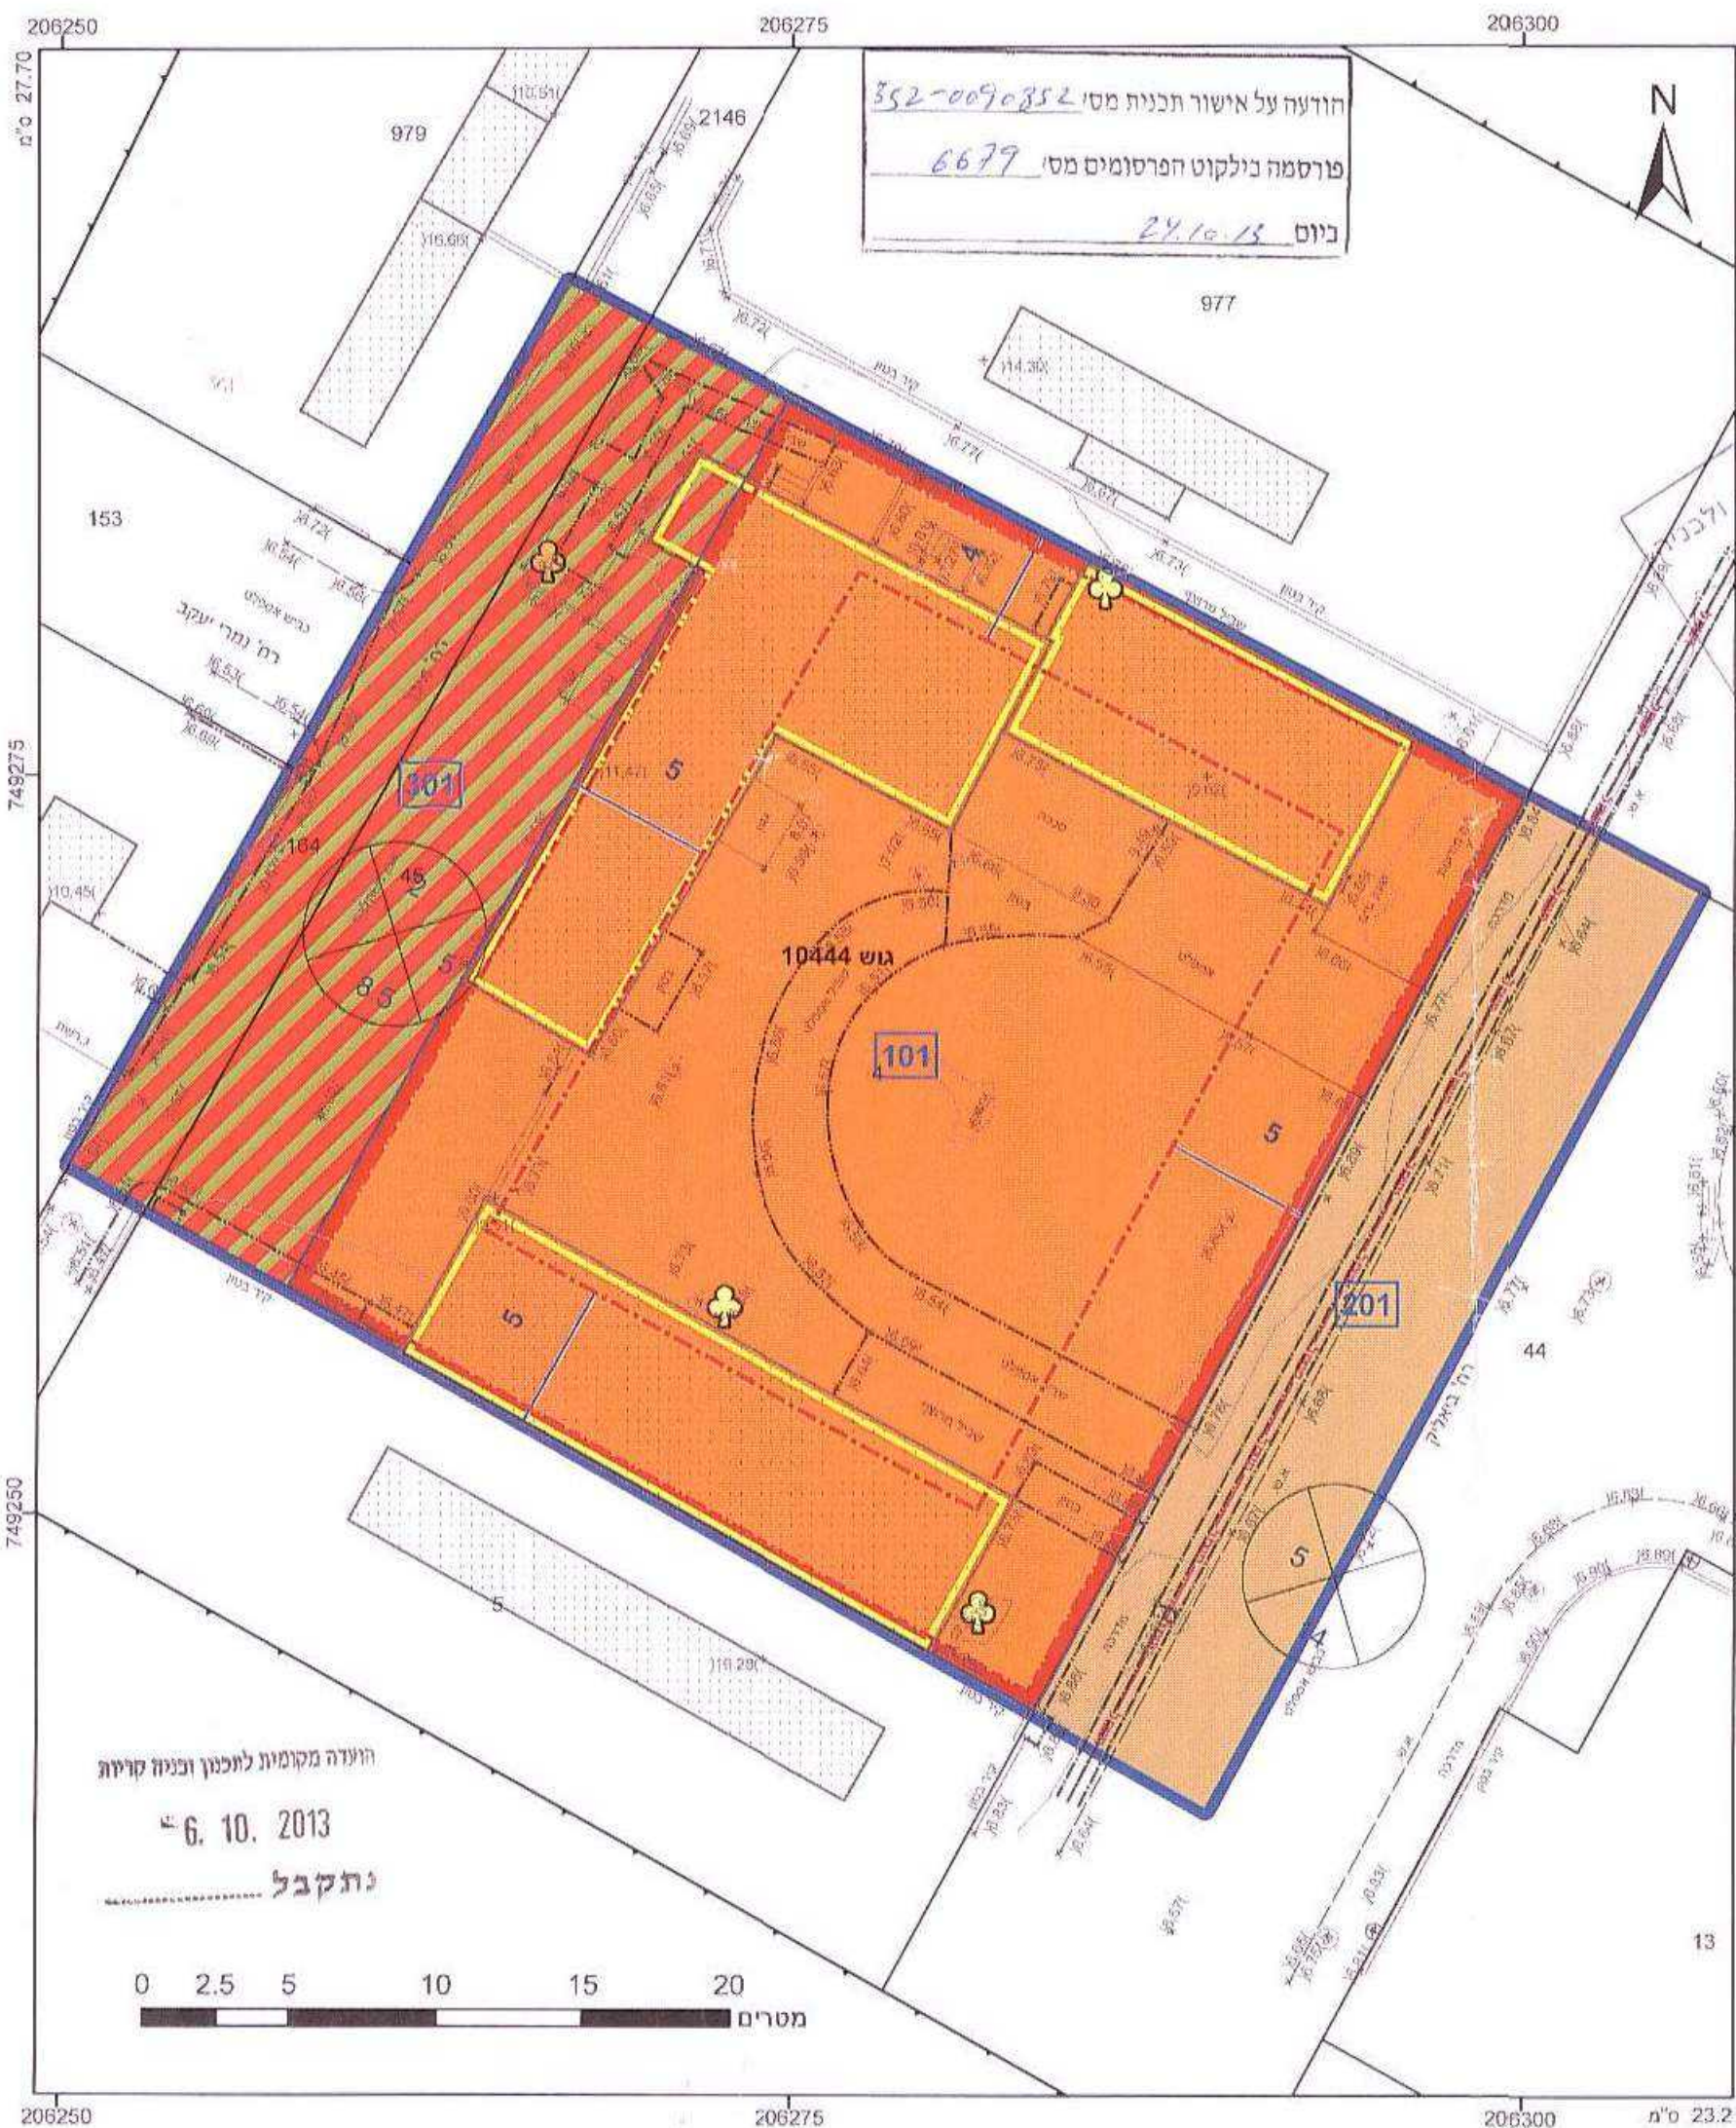

מקרא

גוש 1234
מספר חלקה 5
מספר חלקה 1

מגורים ד
דרך מאושרת
דרך משולבת
מבנה להריסה
קו-בנין
קו בנין תחתית/קרקעי
קו חשמל מתח נמוך
מזדות
עצים להעתקה
עצים לעקירה

חודעה על הפקדת תכנית מס' 352-0090852
פרסמה בילקוט הפרסומים מס' 6584
ביום 3.4.13

אישורים

הועדה המקומית לתכנון ובניה קרית

תכנית ב.ע. מס' 352-0090852
הומלצה להפקדה

בישיבה הועדה 2012006 ביום 8/7/2012

יושב ראש ועדה
מנהל הועדה

שם ותפקיד החותם

שם ותפקיד החותם

שרד הפנים מחוז חיפה
חוק התכנון והבניה תשכ"ה-1965
אישור תכנית מס' 352-0090852
הועדה המחוזית לתכנון ולבניה החליטה
ביום 22.7.13 לאשר את התכנית.
בשם המועצה
בשם המועצה המחוזית

הריני מצהיר בזאת כי המפה הטופוגרפית/המצבית המהווה רקע לתכנית זו, נערכה על ידי ביום 13.3.2012 והיא הוכנה לפי מדידות ניהול מלאות ובהתאם להוראות החוק ולתקנות המיוחדים שבתוקף, דיוק חקו הכחול והקדסות מדידה אנליטית מלאה ברמת תצ"ר רח"ב.

טכנולוגי מדידה
הכנת המפה
הכנת המפה

3.10.2013
תאריך

חוק התכנון והבניה, התשכ"ה - 1965
תכנית מפורטת

מס' 352-0090852

מגורים בשד' ביאליק 19, בקרית ים

תשריט מצב מוצע גיליון 1 מתוך 1

מחוז	חיפה
מרחב תכנון מקומי	קרית
רשות מקומית	קרית ים
ישוב	קרית ים
תכנית בסמכות	מחוזית
איחוד וחלוקה	ללא איחוד וחלוקה
היתרים או הרשאות	תכנית שמטוחה לא ניתן להוציא היתרים או הרשאות
מונה נדפוס התשריט	16
מועד הפקדה	19/08/2013
מהדורה	1
שלב	מליו תכנים למתן וחקיק
שטח התכנית	1.542 דונם
קנה מידה	1:250

שמות וחתימות*

מנהל תכנית	בוריס דוידוביץ
עורך ראשי	גור גוריא
יועץ	תאכ"ר דרשן מפעלי חב"ד ליבאוויטש הקרית

בעלי עניין בקרקע*

בעלים	תאכ"ר חברת גב"מ בע"מ
חונר	בוריס דוידוביץ
חונר	תאכ"ר דרשן מפעלי חב"ד ליבאוויטש הקרית
חונר	תאכ"ר דרשן מפעלי חב"ד ליבאוויטש הקרית

טבלת גושים וחלקות*

מספר גוש	חלק/כל הגוש	מספר חלקות בשלמותן	מספר חלקות בחלקיות
10444	חלק	4,45	44,164

