

חוק התכנון והבנייה, התשכ"ה - 1965
תכנית מפורטת



מס' 353-0073494

שם התכנית:
תוספת קומה בגוש 10072 חלקה 172, 174
פרדס חנה כרכור

תשריט מצב מאושר	גליון 1	מתוך 1
מחוז	חיפה	
מרחב תכנון מקומי	שומרון	
רשות מקומית	פרדס חנה - כרכור	
ישוב	פרדס חנה - כרכור	
תאריך	6.11.2012	
שם הנספח	קני"מ	
מצב מאושר	1500	
תרשים סביבה	15000	
תרשים נוסף	12500	
תרשים נוסף	-	
תמונה נוספת	-	

שמות וזחיתומות:

עורך התוכנית	שם: ממן אדריכלות ובינוי ערים	תאריך:
חתימה: ממן אדריכלות ובינוי ערים מ.א. 117827	-	

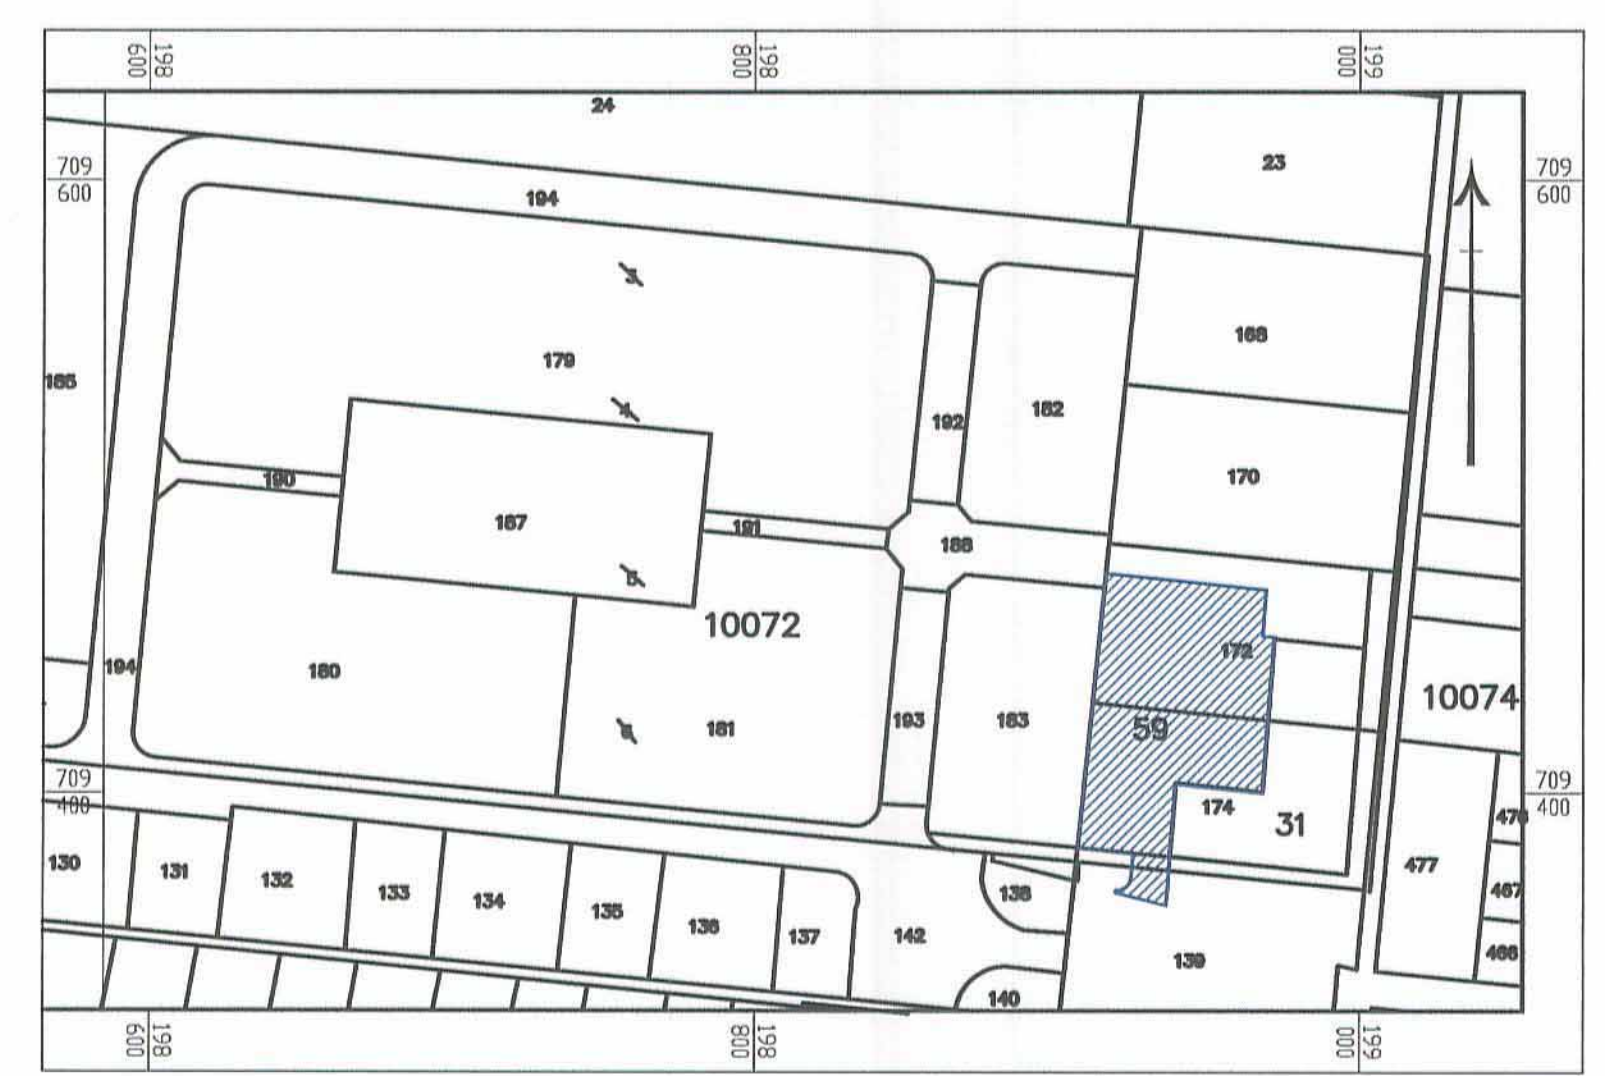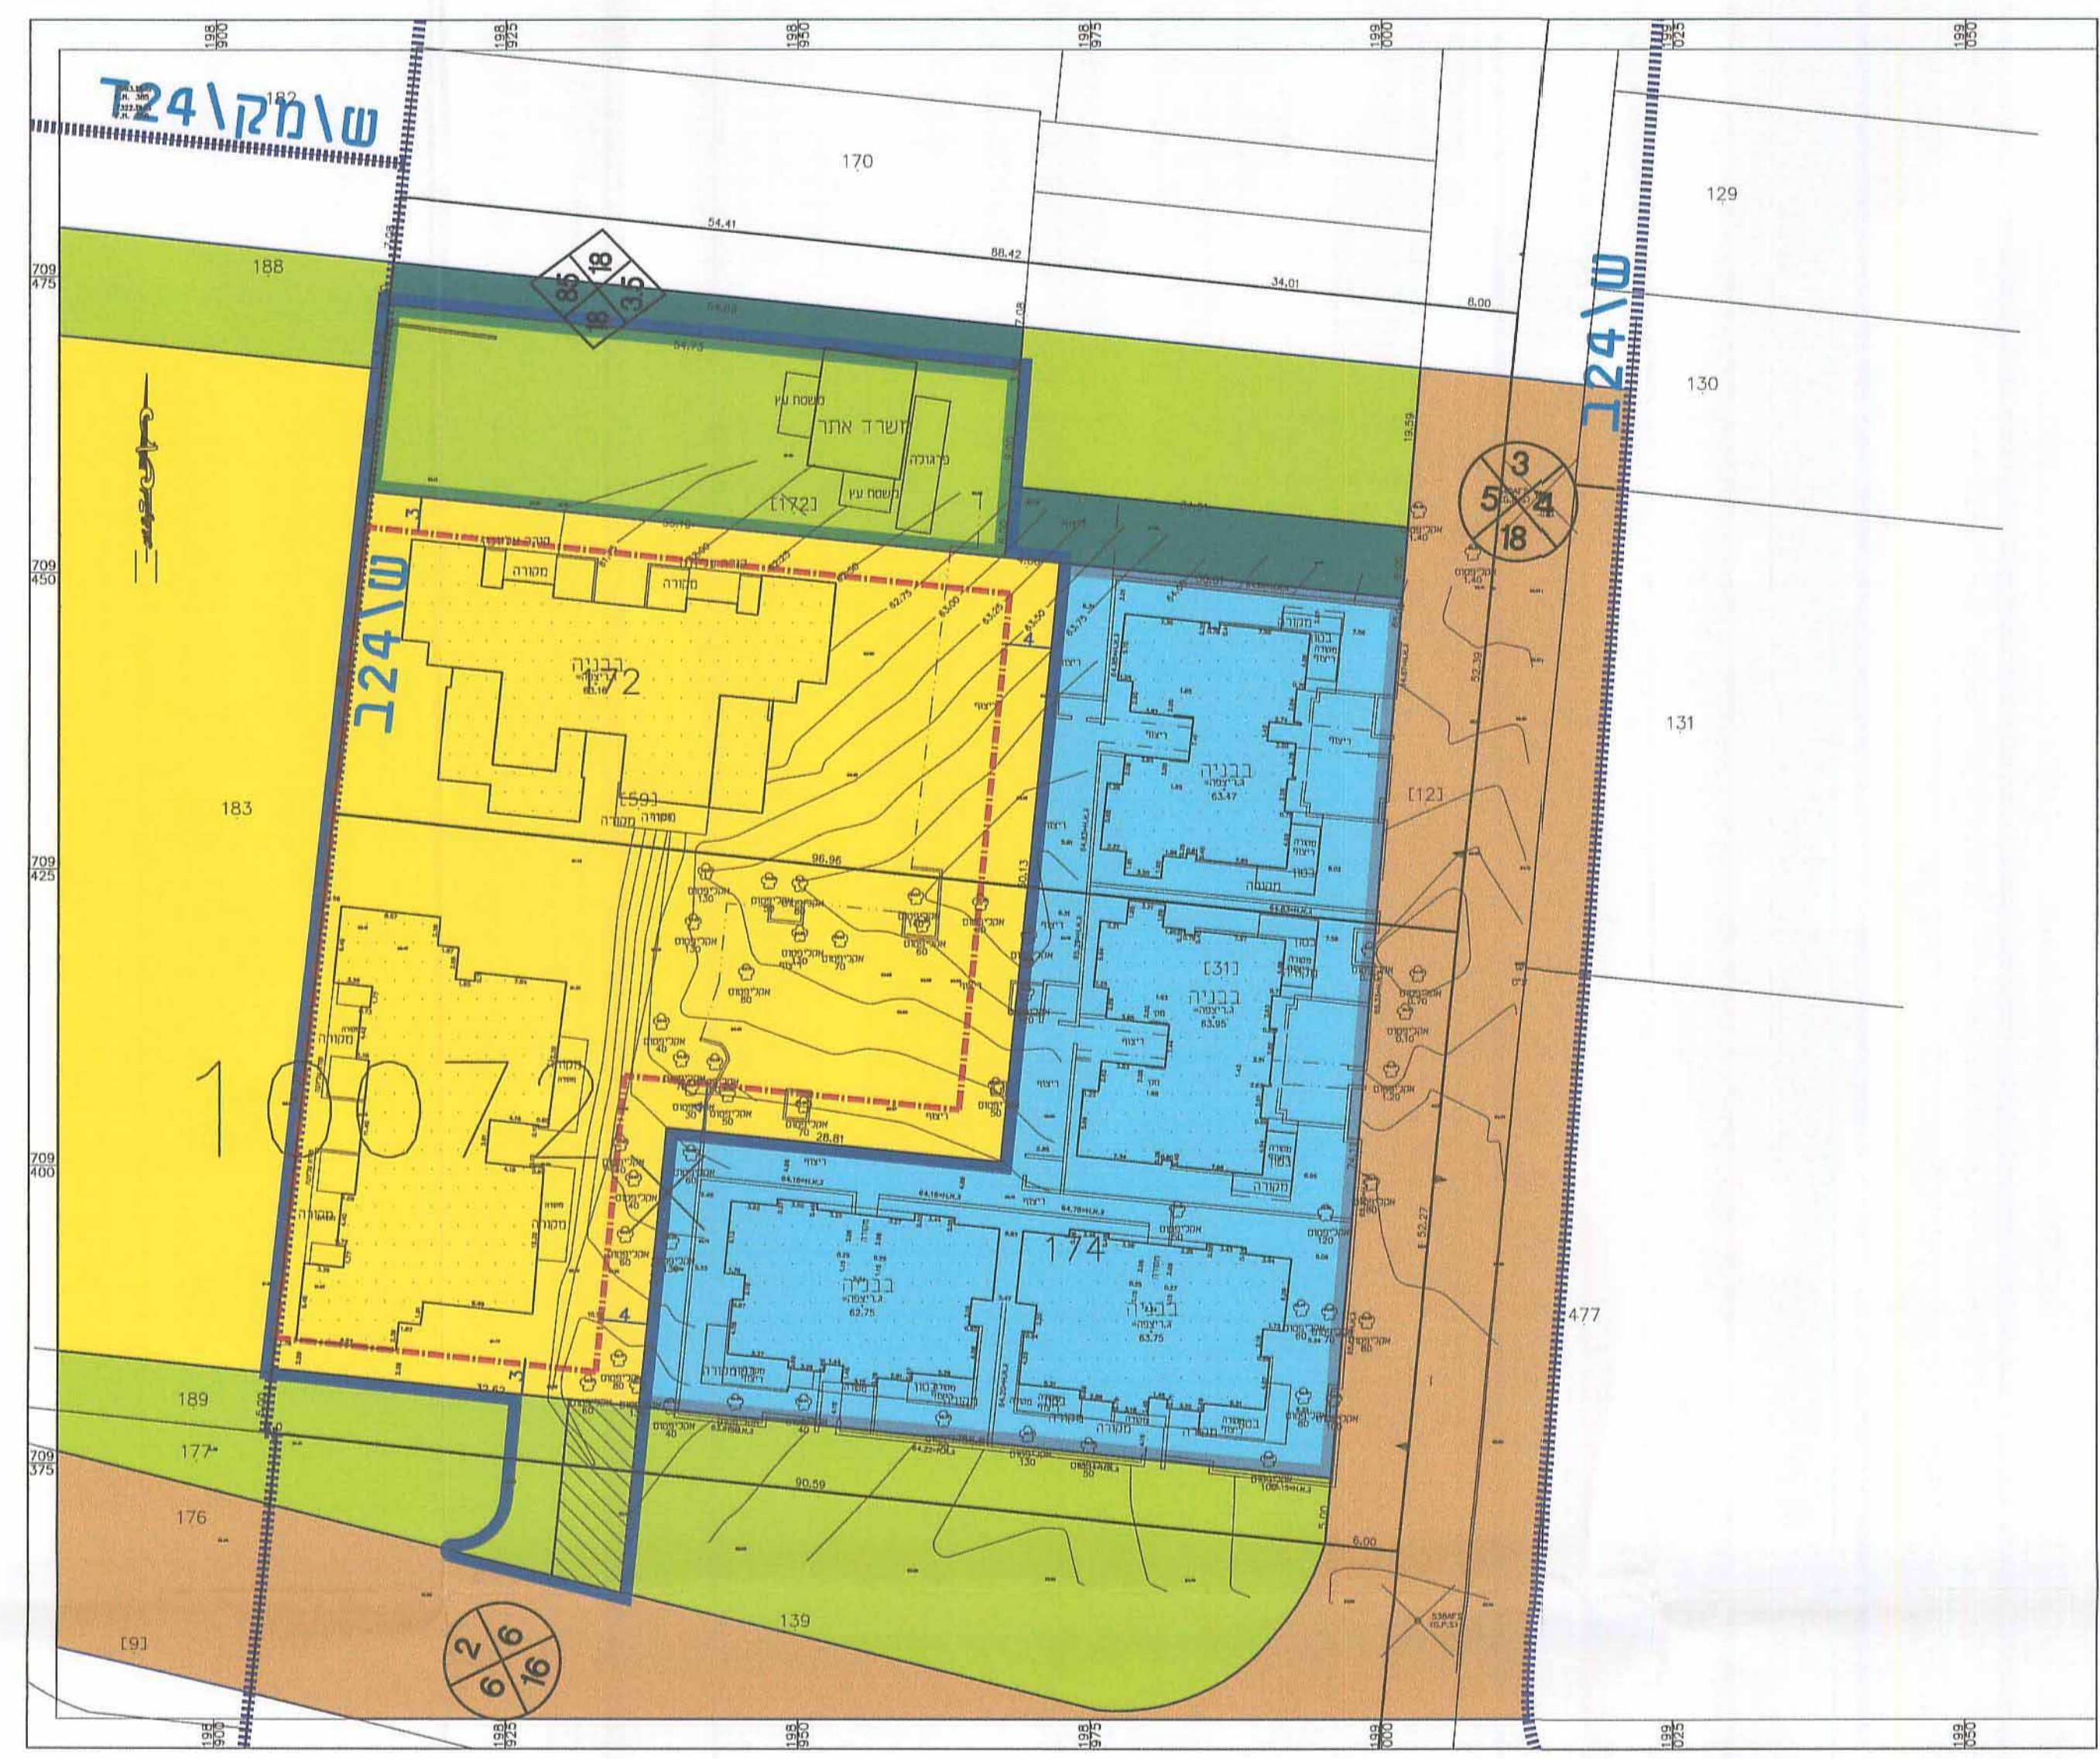

ועדה מקומית "השומרון"
אישור תכנית מס' 353-0073494-א
הועדה המקומית החליטה לאשר את התכנית
בשינוי מס' 16.6.17
תאריך: 16.6.17

ועדה מקומית מס' 353-0073494-א
הועדה המקומית החליטה להסכים את התכנית
בשינוי מס' 15.12.12
תאריך: 15.12.12

הודעה על אישור תכנית מס' 353-0073494-א
פורסמה בלשכת המבחן מס' 6649
מיום 26.10.13 עד 28.10.13

הודעה על הפקדת תכנית מס' 353-0073494-א
פורסמה בלשכת המבחן מס' 6575
מיום 14.11.13 עד 14.11.13