

מקרא מצב מאושר :

- מכירת
זמן טיפוס
פית מאפשרת
טיפוס בינונית - [ב]
לחלופי רגל
יבשרי פחות
מאפשרת
גרס לפי תב"ע מאפשרת

החדר


1

מדד

ולקה רעומה ומספרה




ש

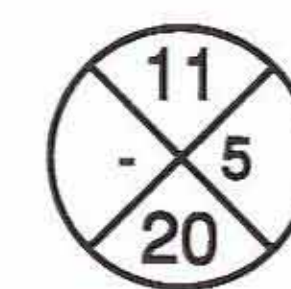

130

11535

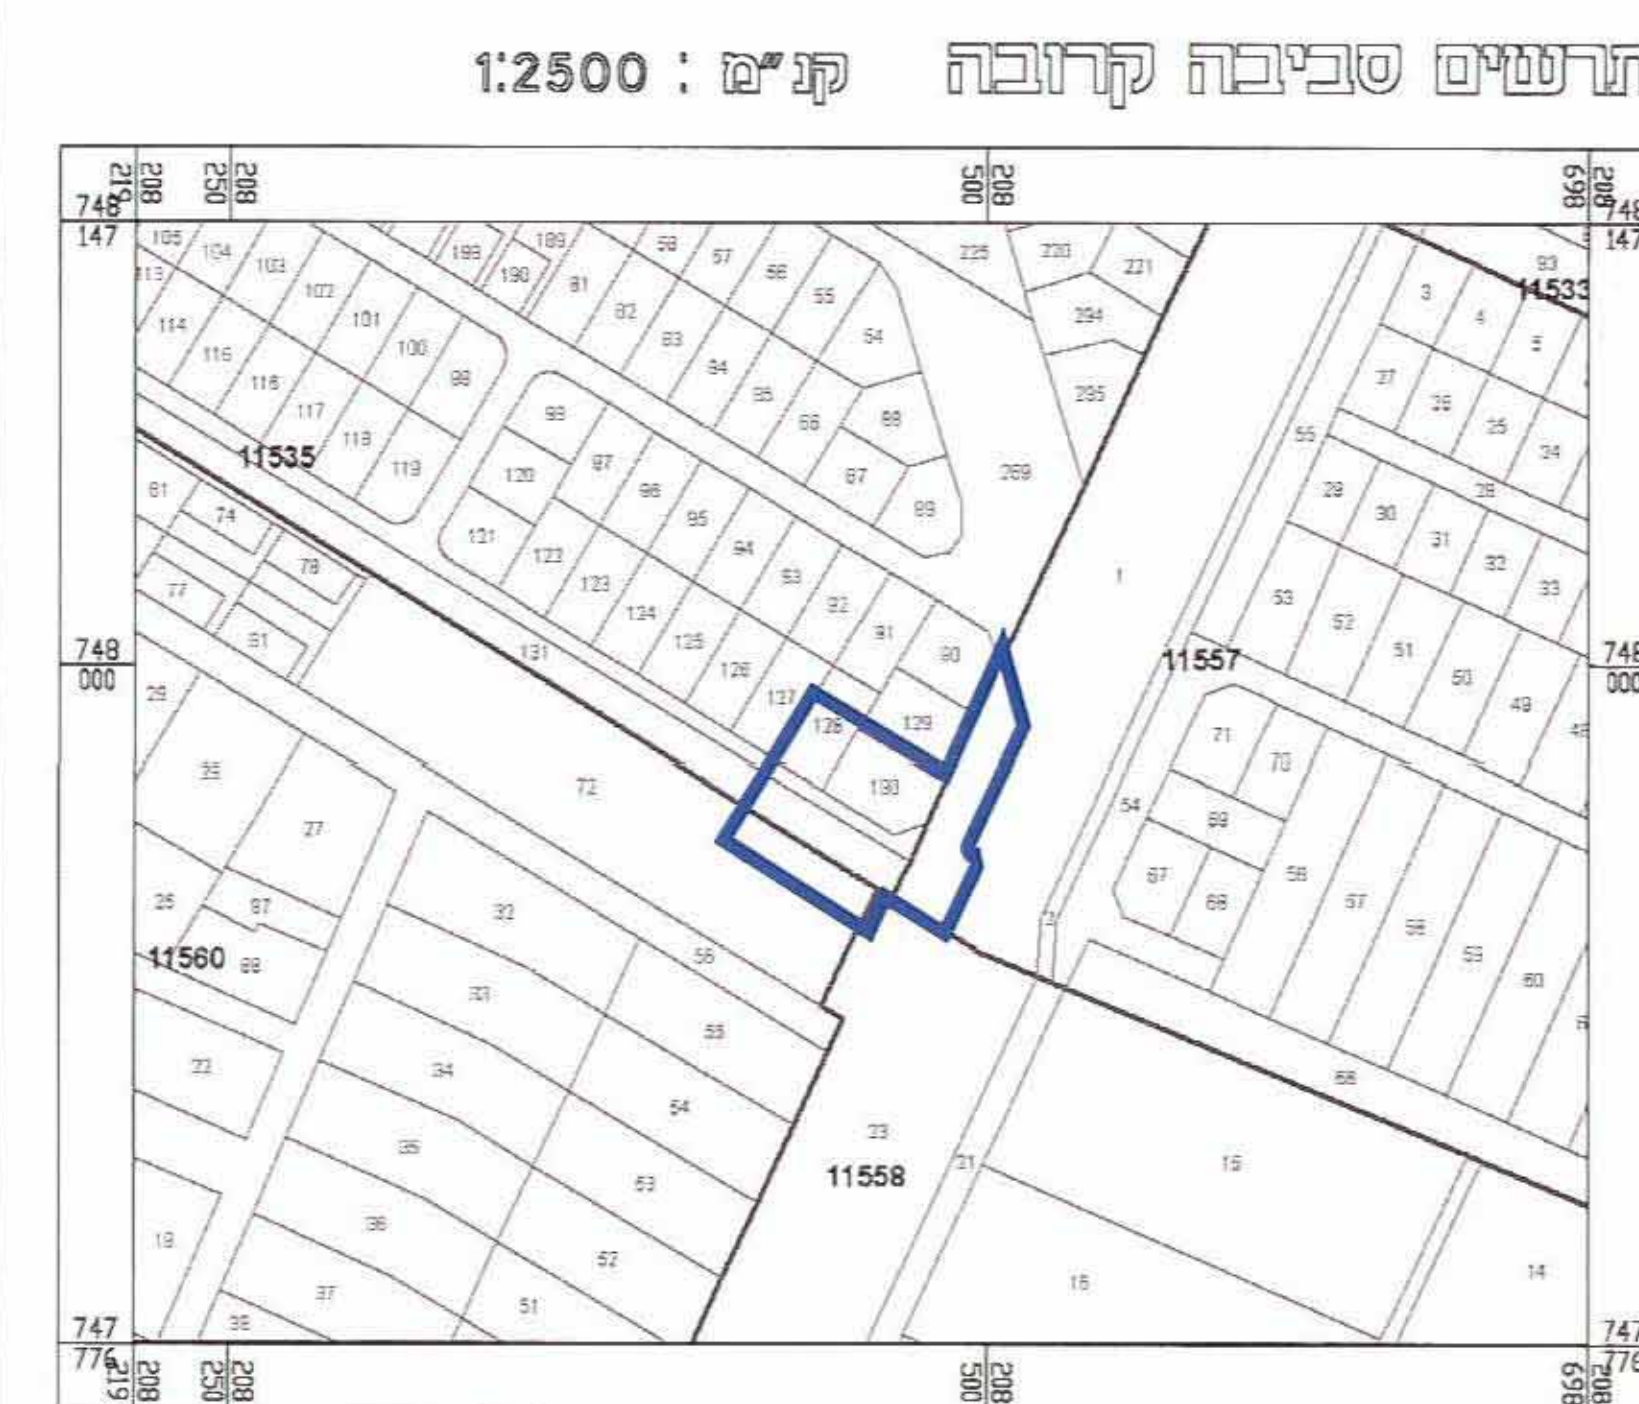

חזון התכנון והבנייה, התשכ"ה – 1965 תכנית מפורטת	
מס' 352-0093716	
ק\מ 123 יא – הסדרה, שינוי רוחב דרכים ושינוי בהוראות בניה בחלקה 130 בגוש 11535	
תשרים מצב מאושר	גליון 1 מתוך 1
מחזור	חזירה
מרחב תכנון מקומי	קריות
רשות מקומית	קרית ביאליק
ישוב	קרית ביאליק
תאריך	23/10/2012
שט הנספח	קנים
מצב מאושר	1 : 250
תרישים סביבה	1 : 5000
תרישים נוסף	1 : 2500
תרישים נוסף	-
תמונה נוספת	-

משרד המבחנים
הועדה המחוזית לתכנון ובניה
מחוז חיפה
29-09-2013
כ"ד תשע"ג
תיק מס'

דעת על הסדרת הכותב מס 352-98937/6
שם מילקוט הפרטומים מס 6621
2.3.13

התקומות לחכנו ובניה קריות
352-0093716 ית.ב.ע. מס'
הומלצה להפקדה
בה הועדה 2012007 ביום 2/9/12

נ. שרד הפנים מחוז חיפה
חוק התכנון והבניה תשכ"ח-1965
אישור תכנית מס. 352-093716
הועדה המחוזית לתכנון ובניה החליטה
ביום 11.9.13 לאשר את התכנית.
906 עמ"ס
גובה המרעה הממוצע

חודעה על אישור תכנית מס: 352-80937/4
מסמך בולקוט הפרסומים מס: 6637
יום: 7.11.13

אדר"נ עם מסד
מחנכים וצוות
יגריית קהילת באר שבע

10

שמות רווחיות:		עורך התוכנית
חתימה: אברהם פנינה אדריכלות ובנוי ערים	שם: פנינה רווחבת תאריך:	