

תכנית מס' 20459/ג

הגדרת ציפיות ותוספת זכויות חניה
ברחוב ב-גאון 2, נדרה

אחוד וחלוקה	מסכת	התרים והרשאות
ללא אחוד וחלוקה	ועדה מחוזית	התרים והרשאות


מחוז : צפון
מרחב תכנון מקומי : נדרה
רשות מקומית : נדרה
שטח התכנית : 1.575 דונם
קנה מידה : 1:500

גושים חלקות בתכנית

מספר גוש	סוג גוש	מספר חלקות בשמורת	מספר חלקות בחלק
19590	מוסדר	25	33
חתימת מודד	מנהל גיאומטריה ומכשירים 784 ת.ד. 0506-656804 www.widery02.net.il		

שלב	מחזור	תאריך
רגשה	1	12.07.2012
רגשה	2	21.02.2013
רגשה	3	08.04.2013
מילוי תנאים לדפוקה	2	14.05.2013
מילוי תנאים לדפוקה	3	26.05.2013

חותמות מוסד התכנון

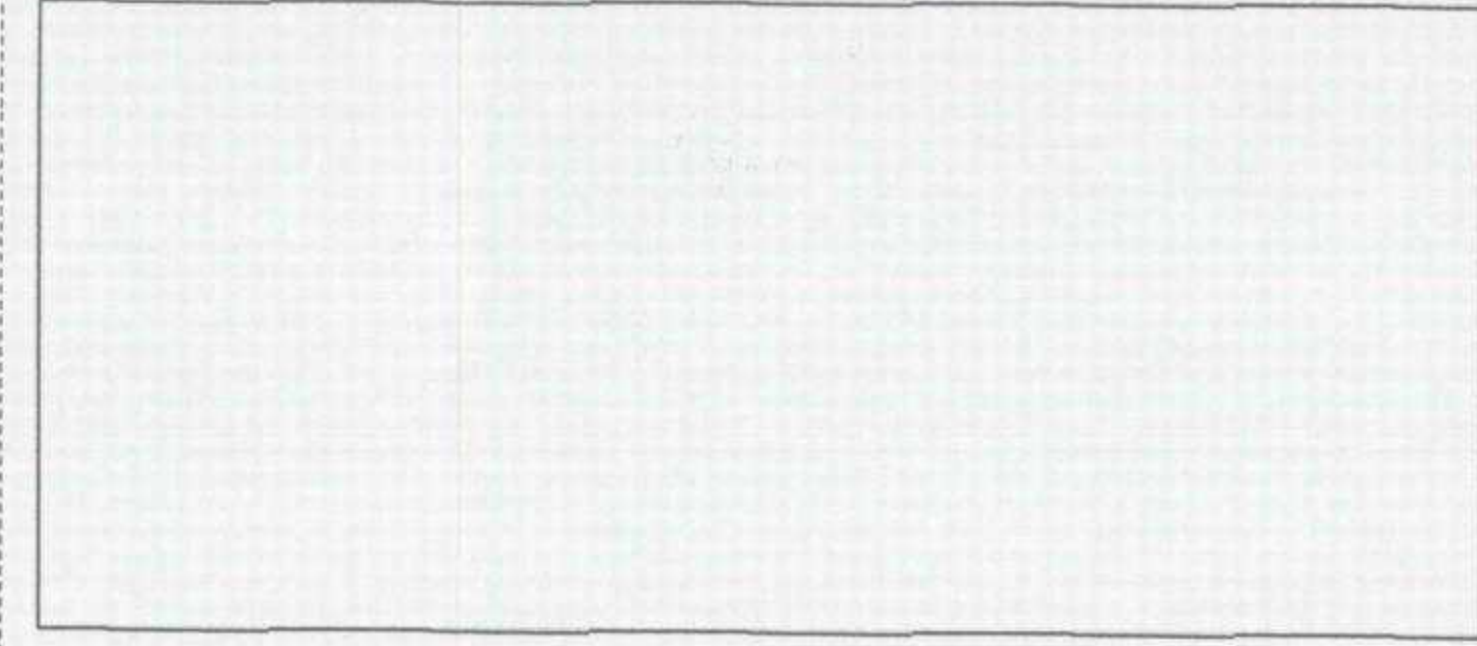


שמות וחתימות

שם פרטי ומשפחה	מספר זהות	שם ומספר תאריך רשות מקומית	חתימה	תאריך
שמאי אשר	5456900	רשות מקומית		25/10/13
שמאי אלנה	56345507			
שמאי אשר	5456900			11
שמאי אשר	5456900			11
שמאי אשר	56345507			
עדת נדרה	מ.מ.			
אדריכל	מספר רישון	מספר רישון		
גנרלי יוחנן	784	784		
מודד	מודד	מודד		

הוצאת תעודת
הוצאת תעודת
הוצאת תעודת



תרשים המצאות קנה מידה 1:4000

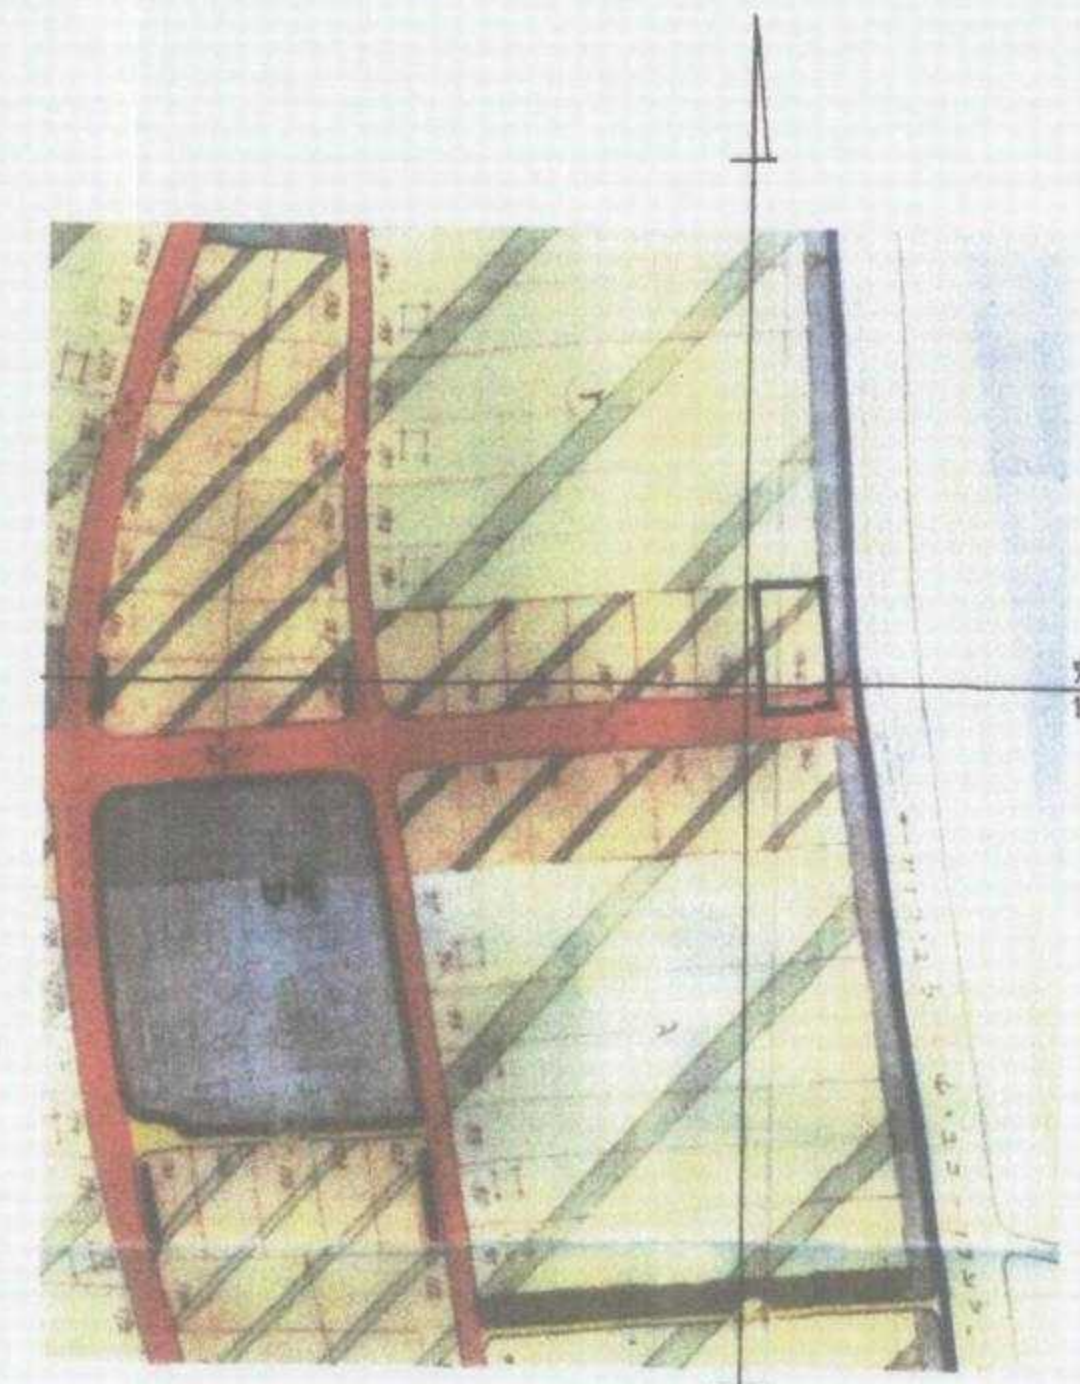


תרשים ג/54 קנה מידה 1:4000

סקרא :

- גבול התוכנית
- דרך מאושרת
- שביל
- שטח דיוק ציבורי
- שטח דיוק ציבורי
- אזור משק עזר
- אזור חקלאי
- חניות
- קו מתח גבוה
- גבול תכנית מאושרת


מצב מוצע קנה מידה 1:500

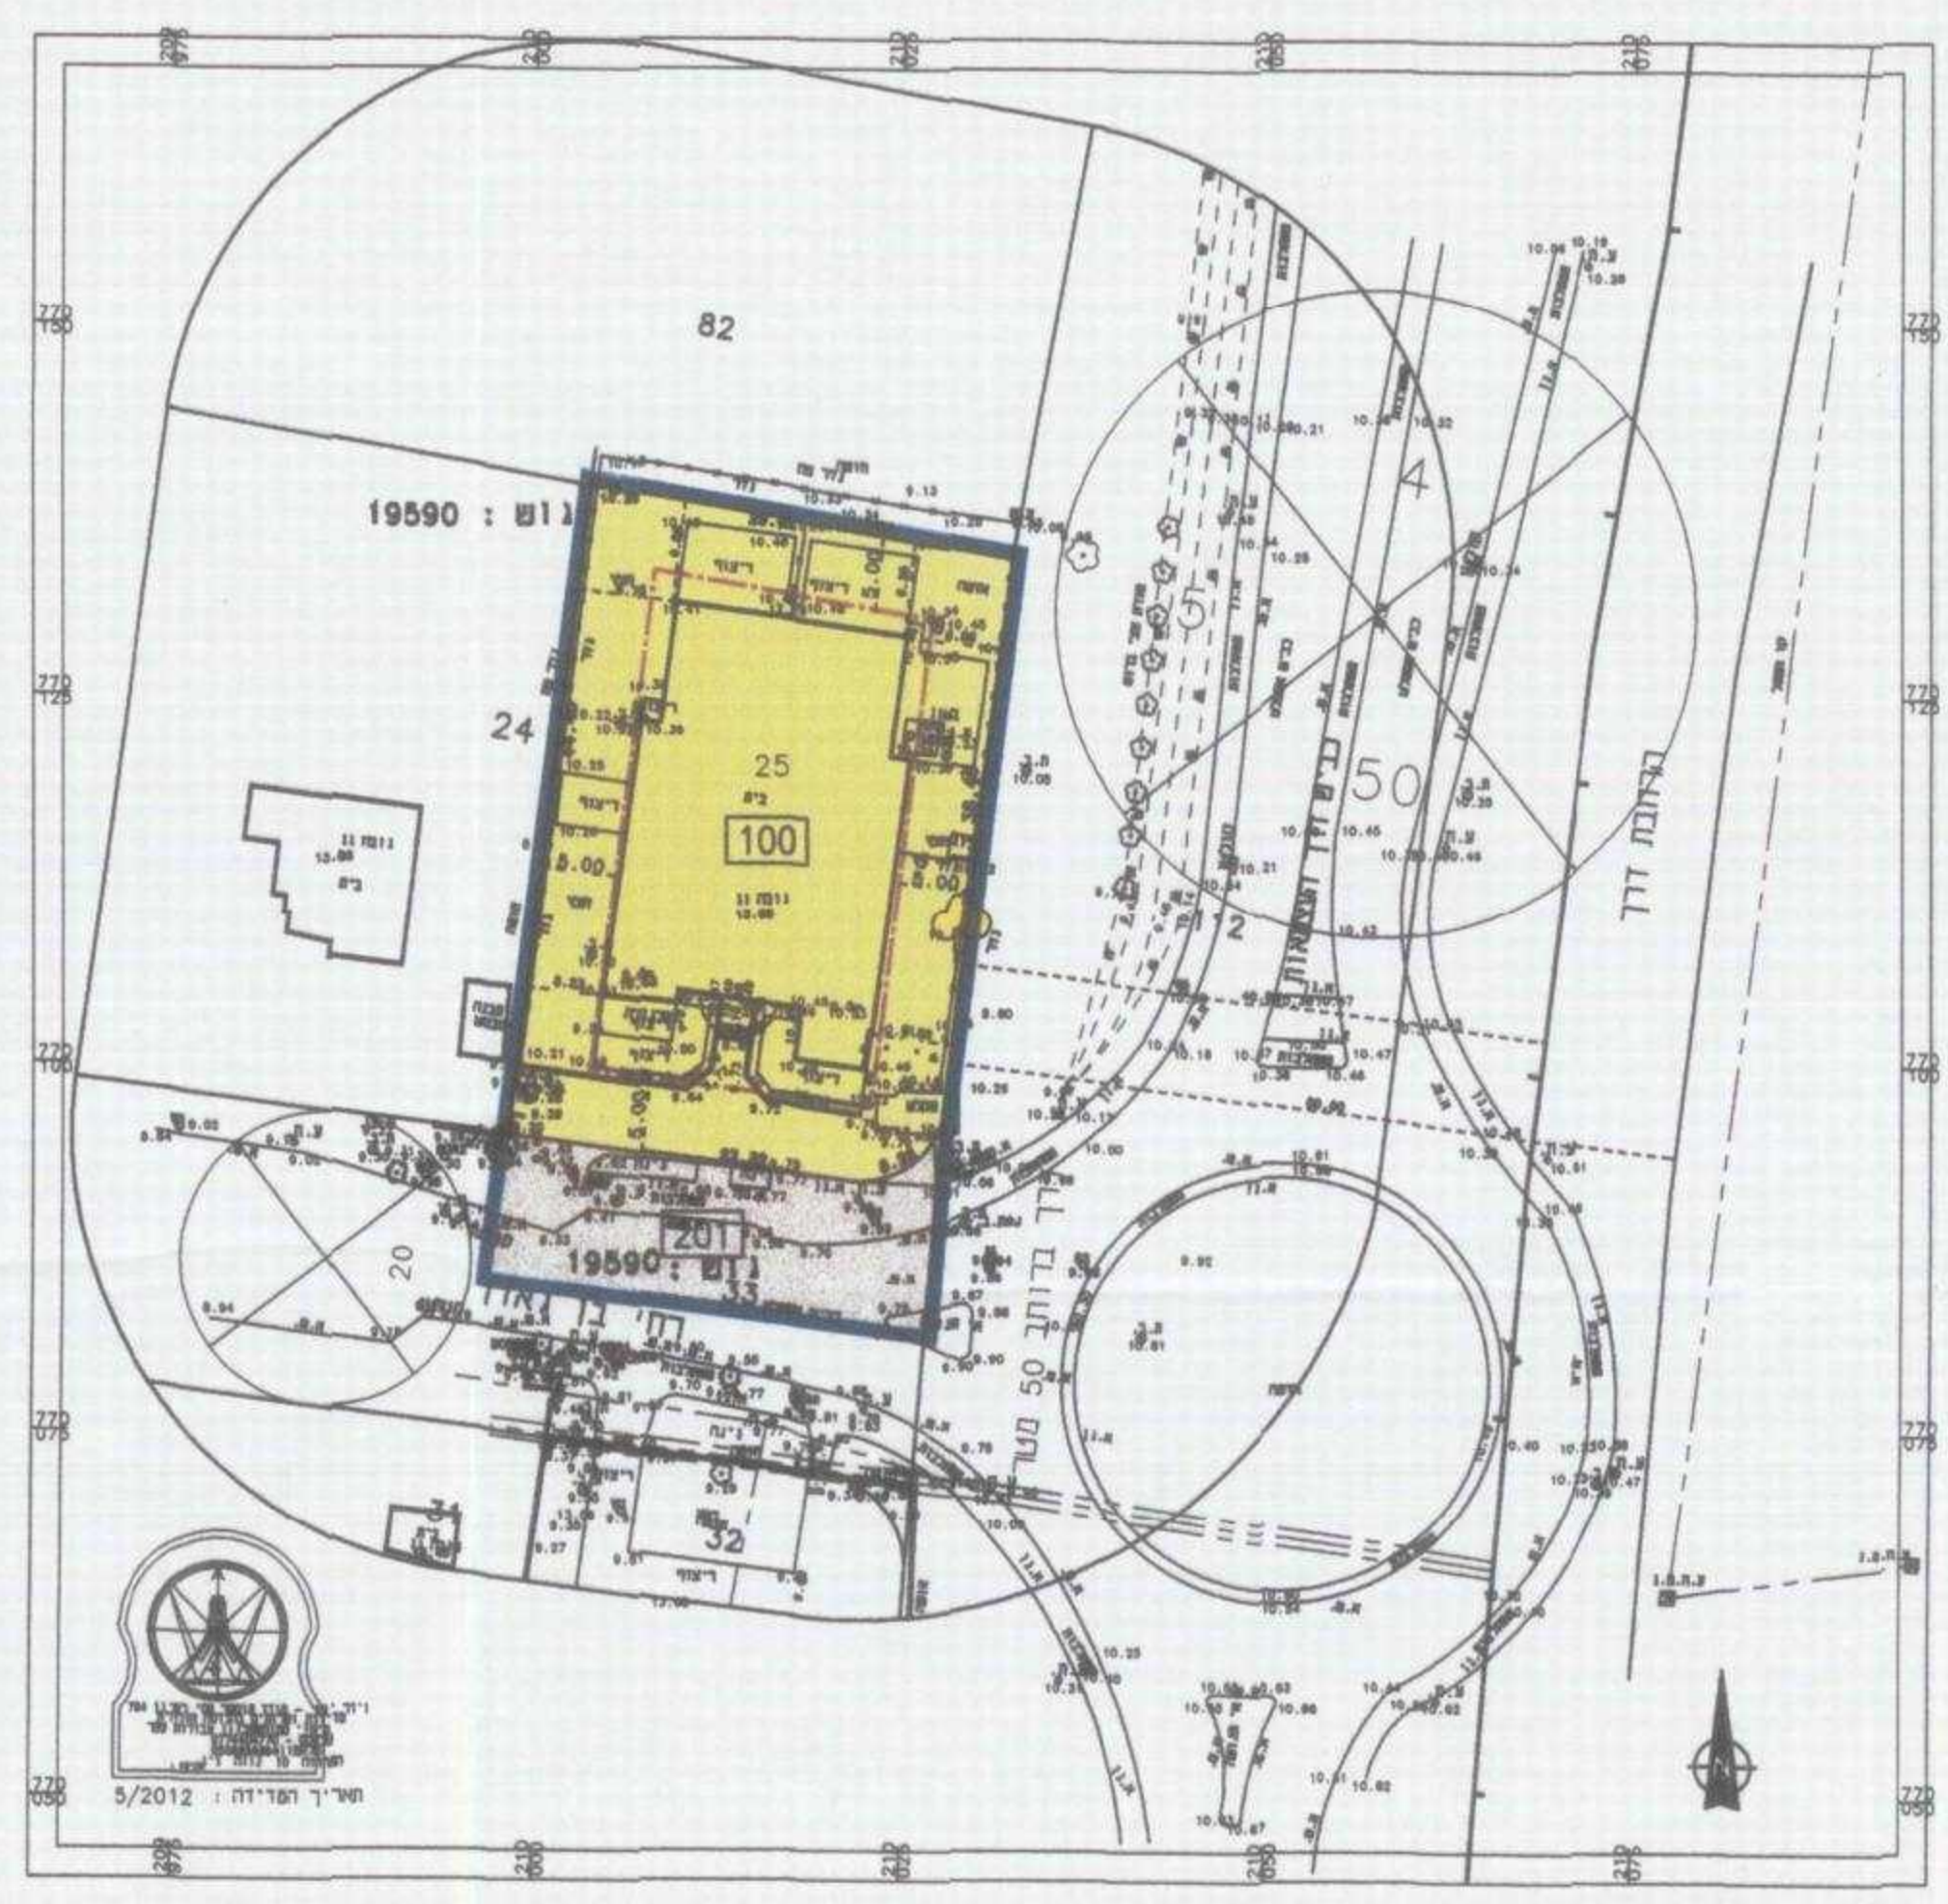

סקרא :

- גבול התוכנית
- דרך מאושרת
- מגורים א
- מס' חלקה רשומה
- גבול תח שטח ומספרו
- מס' דרך
- מרווח קדמי
- רוחב דרך
- קו בנין
- מבנה קיים
- עצ/עצים לעקירה

מצב מאושר קנה מידה 1:500

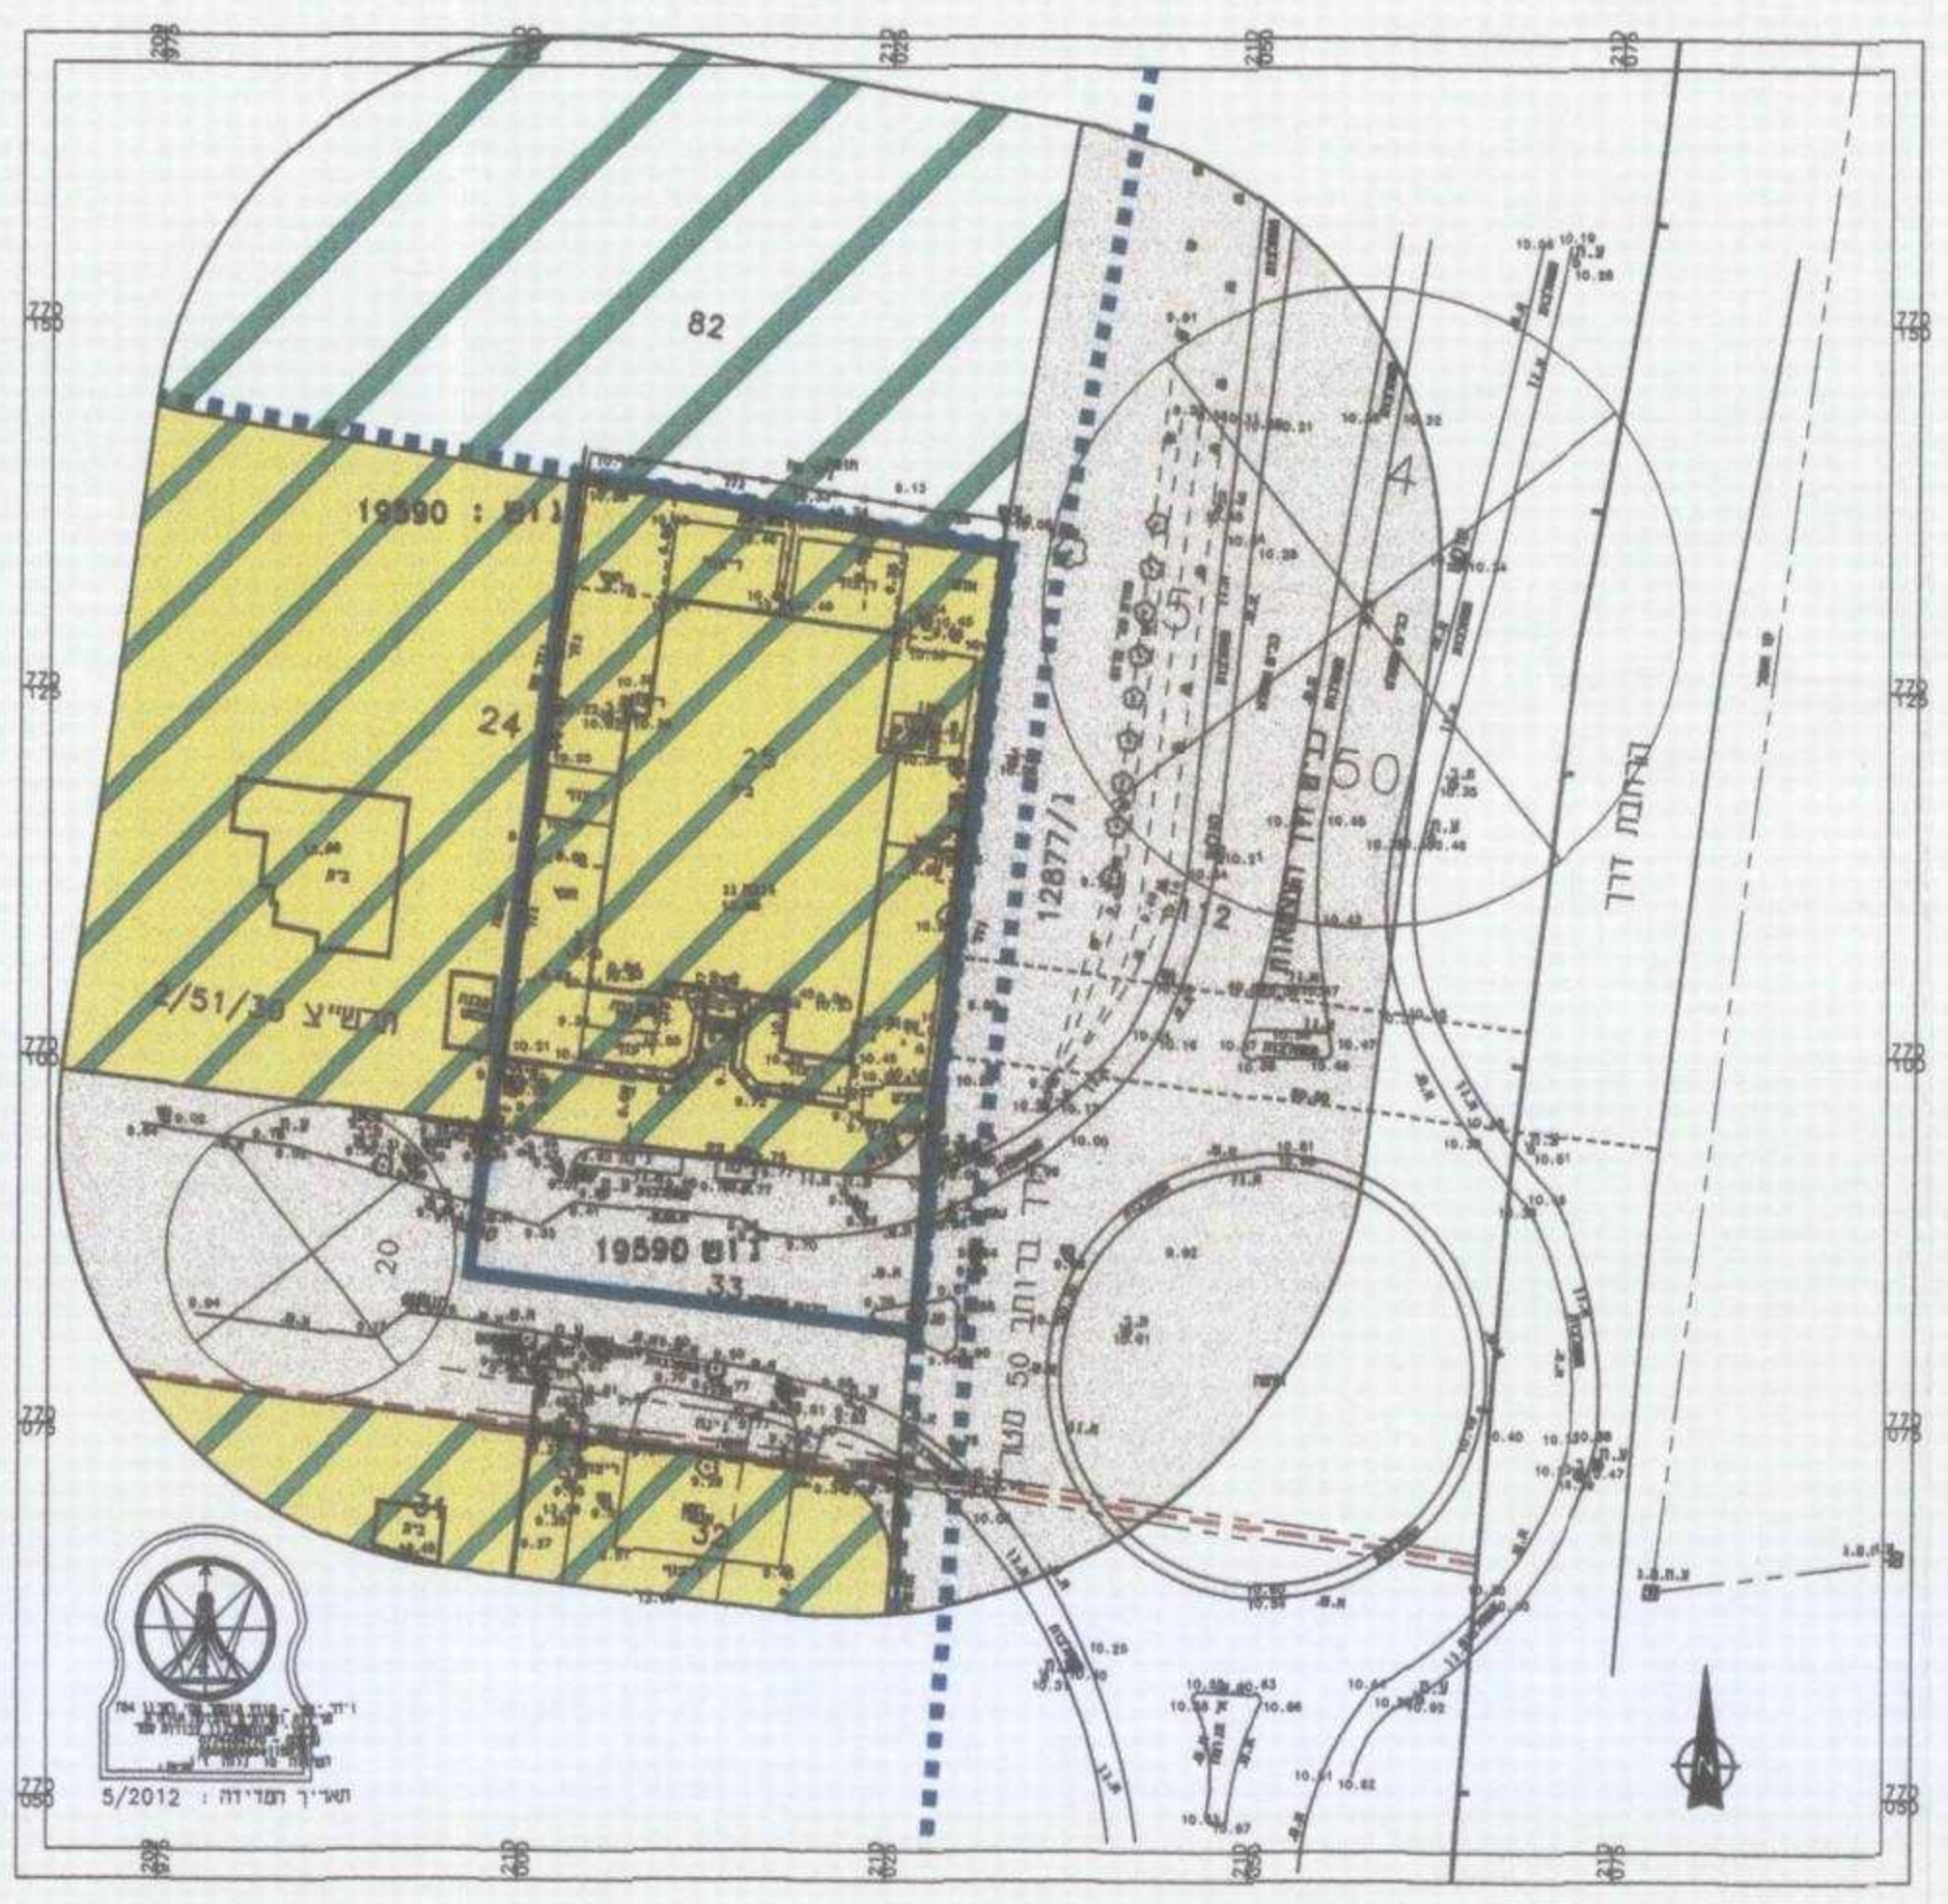

סקרא :

- גבול התוכנית
- דרך מאושרת
- אזור משק עזר
- אזור חקלאי
- קו מתח גבוה
- גבול תכנית מאושרת
- מס' חלקה רשומה
- מס' דרך
- מרווח קדמי
- רוחב דרך
- מבנה קיים