


מצב מאושר - קנ"מ 1:250

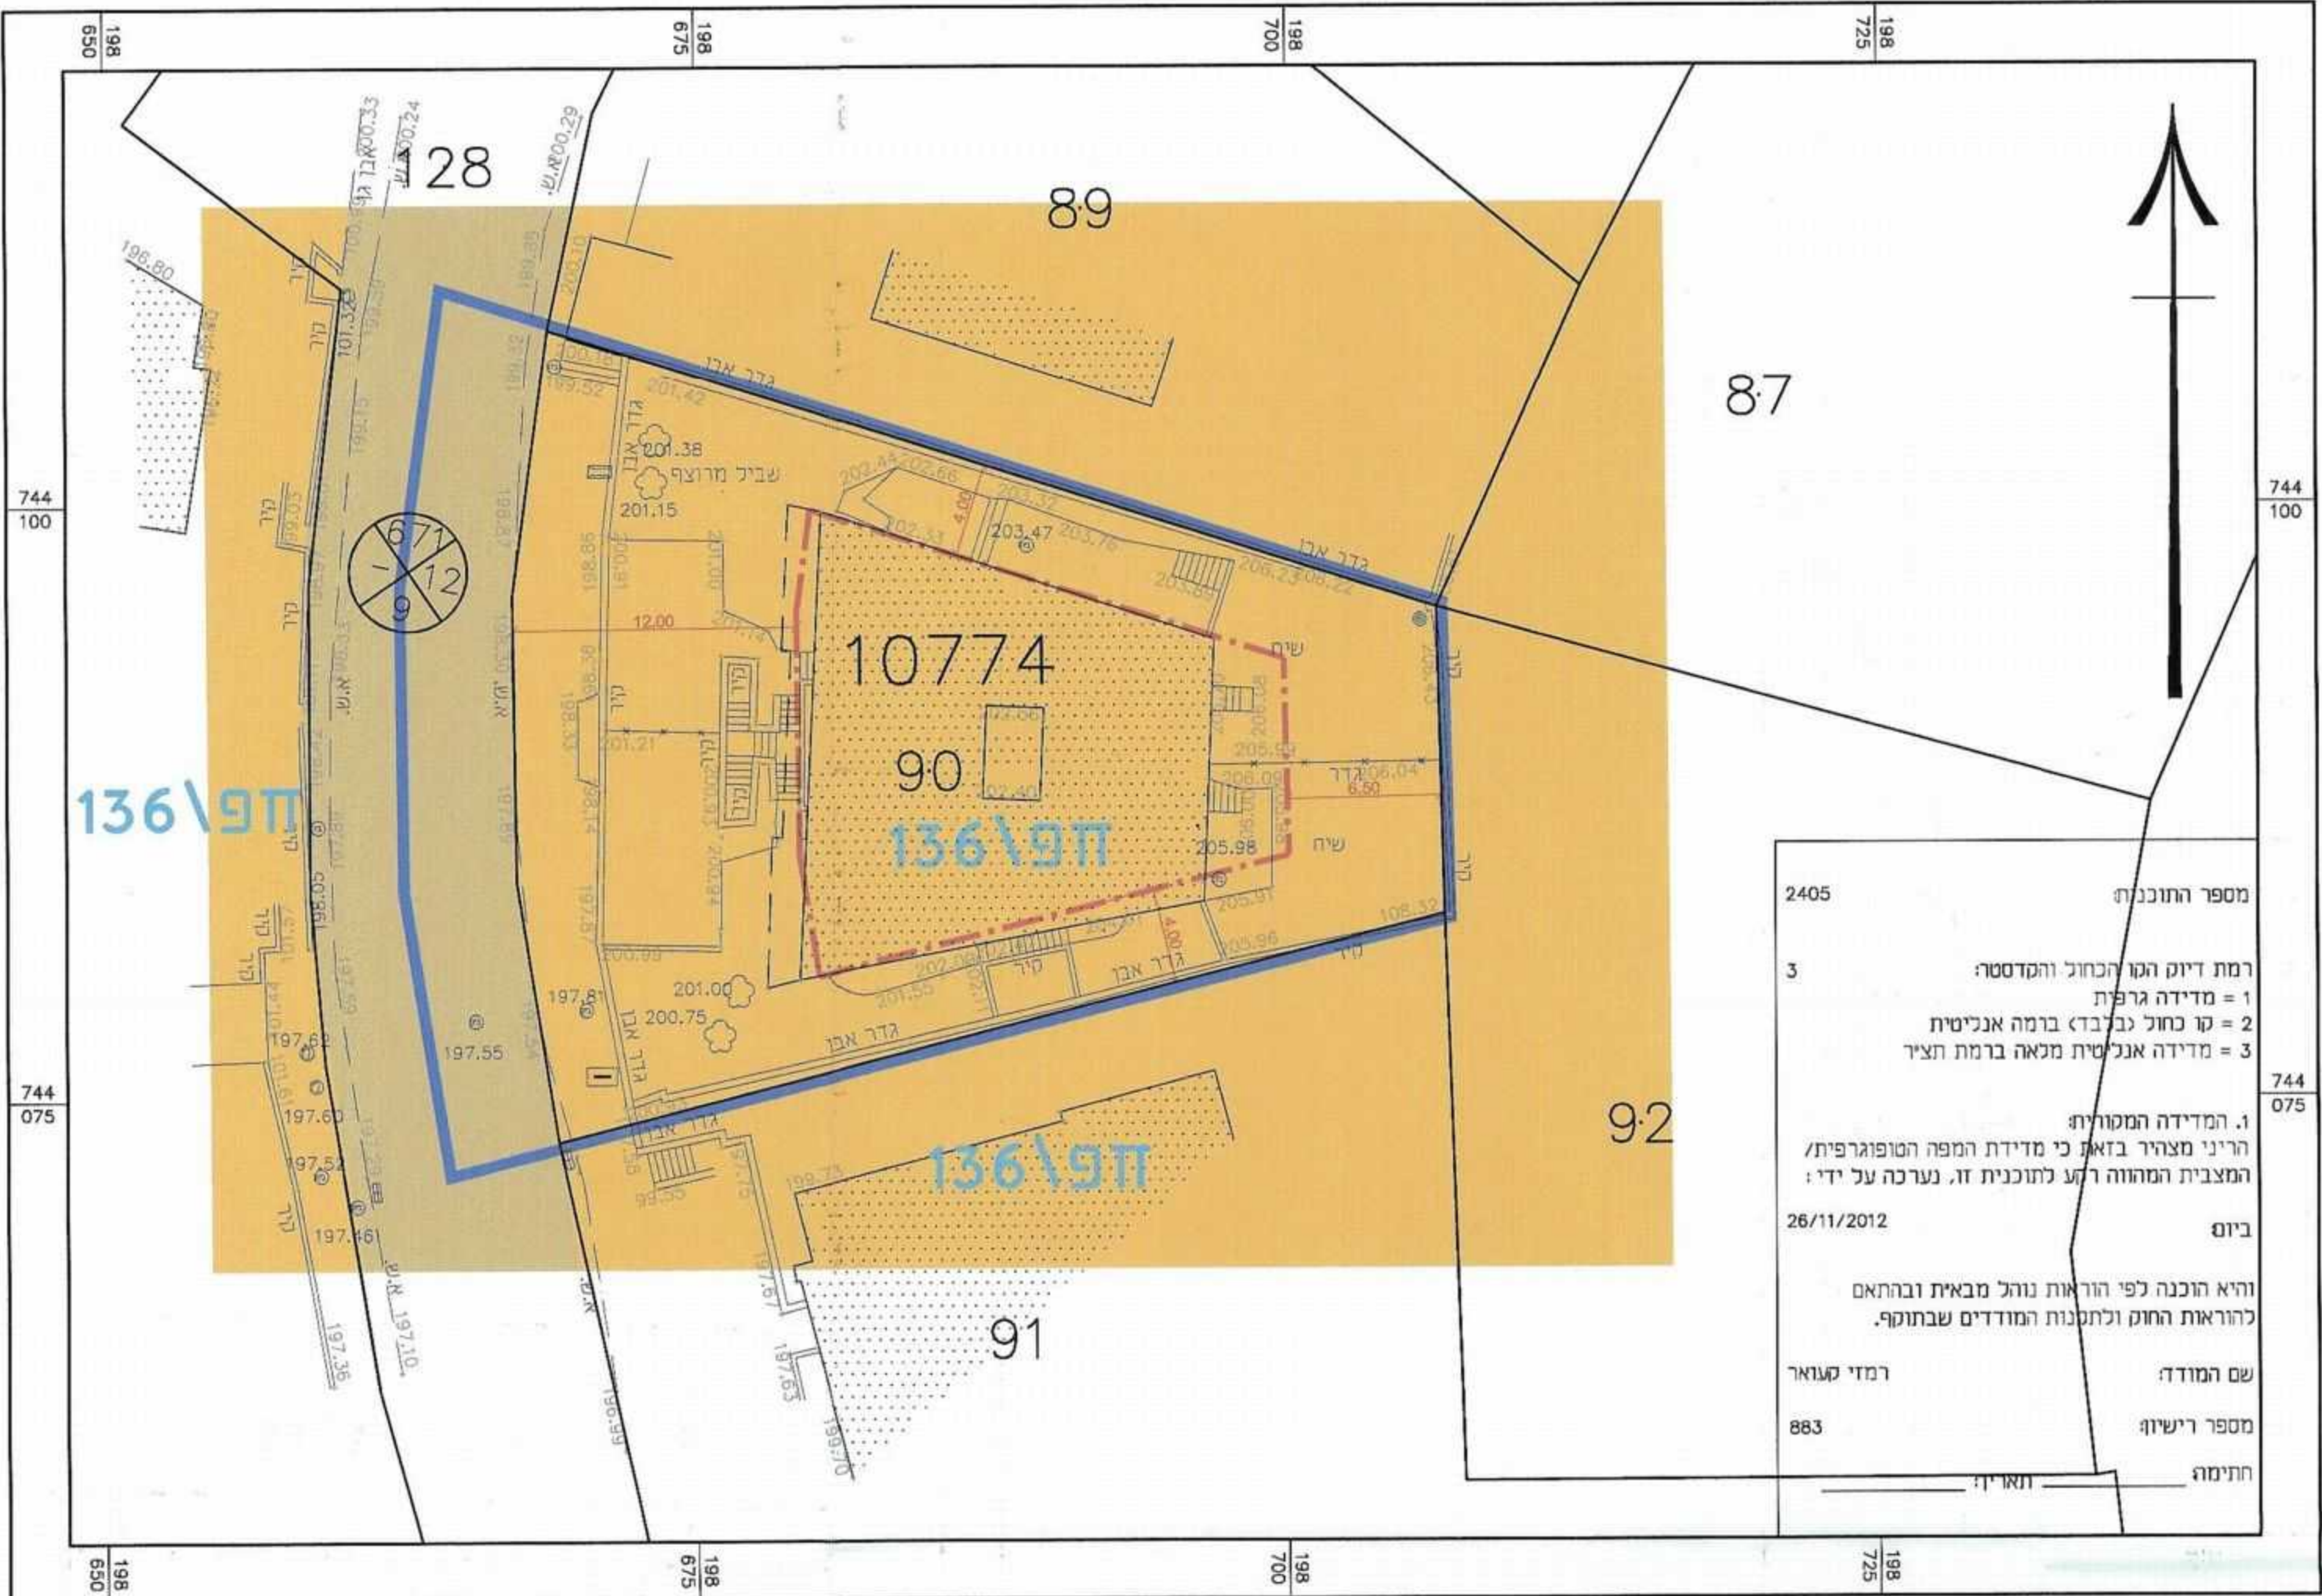

- מקרא מצב מאושר
- גבול תכנית
  - גבול תכנית מאושרת ומספרה
  - מגורים א'
  - דרך מאושרת
  - קו בנין
  - קו רחוב
  - מס' דרך
  - קו בנין
  - רוחב דרך

**תכנית מספר 304-0072058**  
**חפ"מק\2361-שינוי קו בנין בגוש 10774**  
**חלקה 90-רחוב מרגלית 47-חיפה**

**נספח מצב מאושר**

איחוד וחלוקה	סמכות ראשית	אופי התכנית
ללא איחוד וחלוקה	ועדה מקומית	תכנית שמכוחה ניתן להוציא היתרים

מחוז: חיפה  
 מרחב תכנון מקומי: חיפה  
 רשות מקומית: חיפה  
 ישוב: חיפה

שטח התכנית: 1.082 דונם  
 קנ"מ: 1:250

עורך התכנית	יוסף פרוכטר - יטרון בע"מ הנדסה ממוחשבת	מס': 04-8343186	טל': 04-8343185	דוא"ל: yosi@isron.co.il
יוזמי ומגישי התכנית	גניה ואברהם זיסקינד	מס': 04-8340148	טל': 04-8263143	דוא"ל: ziskind1@gmail.com
בעלי עניין בקרקע	גניה ואברהם זיסקינד	מס': 04-8340148	טל': 04-8263143	דוא"ל: ziskind1@gmail.com
	חלי ואברהם ציבין	מס': 04-8244054	טל': 04-8244054	דוא"ל: -

שלב: מילוי תנאים למתן תוקף מהדורה: 1 תאריך: 15.10.2013


ועדה מקומית חיפה  
 ת.ד. 2361  
 7.10.2013 ביום

ועדה מקומית חיפה  
 ת.ד. 2361  
 8.7.2013 ביום

הודעה על הפקדת תכנית מס' 2361/א  
 פורסמה בילקוט הפרסומים מס' 6645 מיום 14.8.2013

הודעה על אישור תכנית מס' 2361/א  
 פורסמה בילקוט הפרסומים מס' 6699 מיום 19.11.2013

תרשים סביבה קרובה - קנ"מ 1:1250

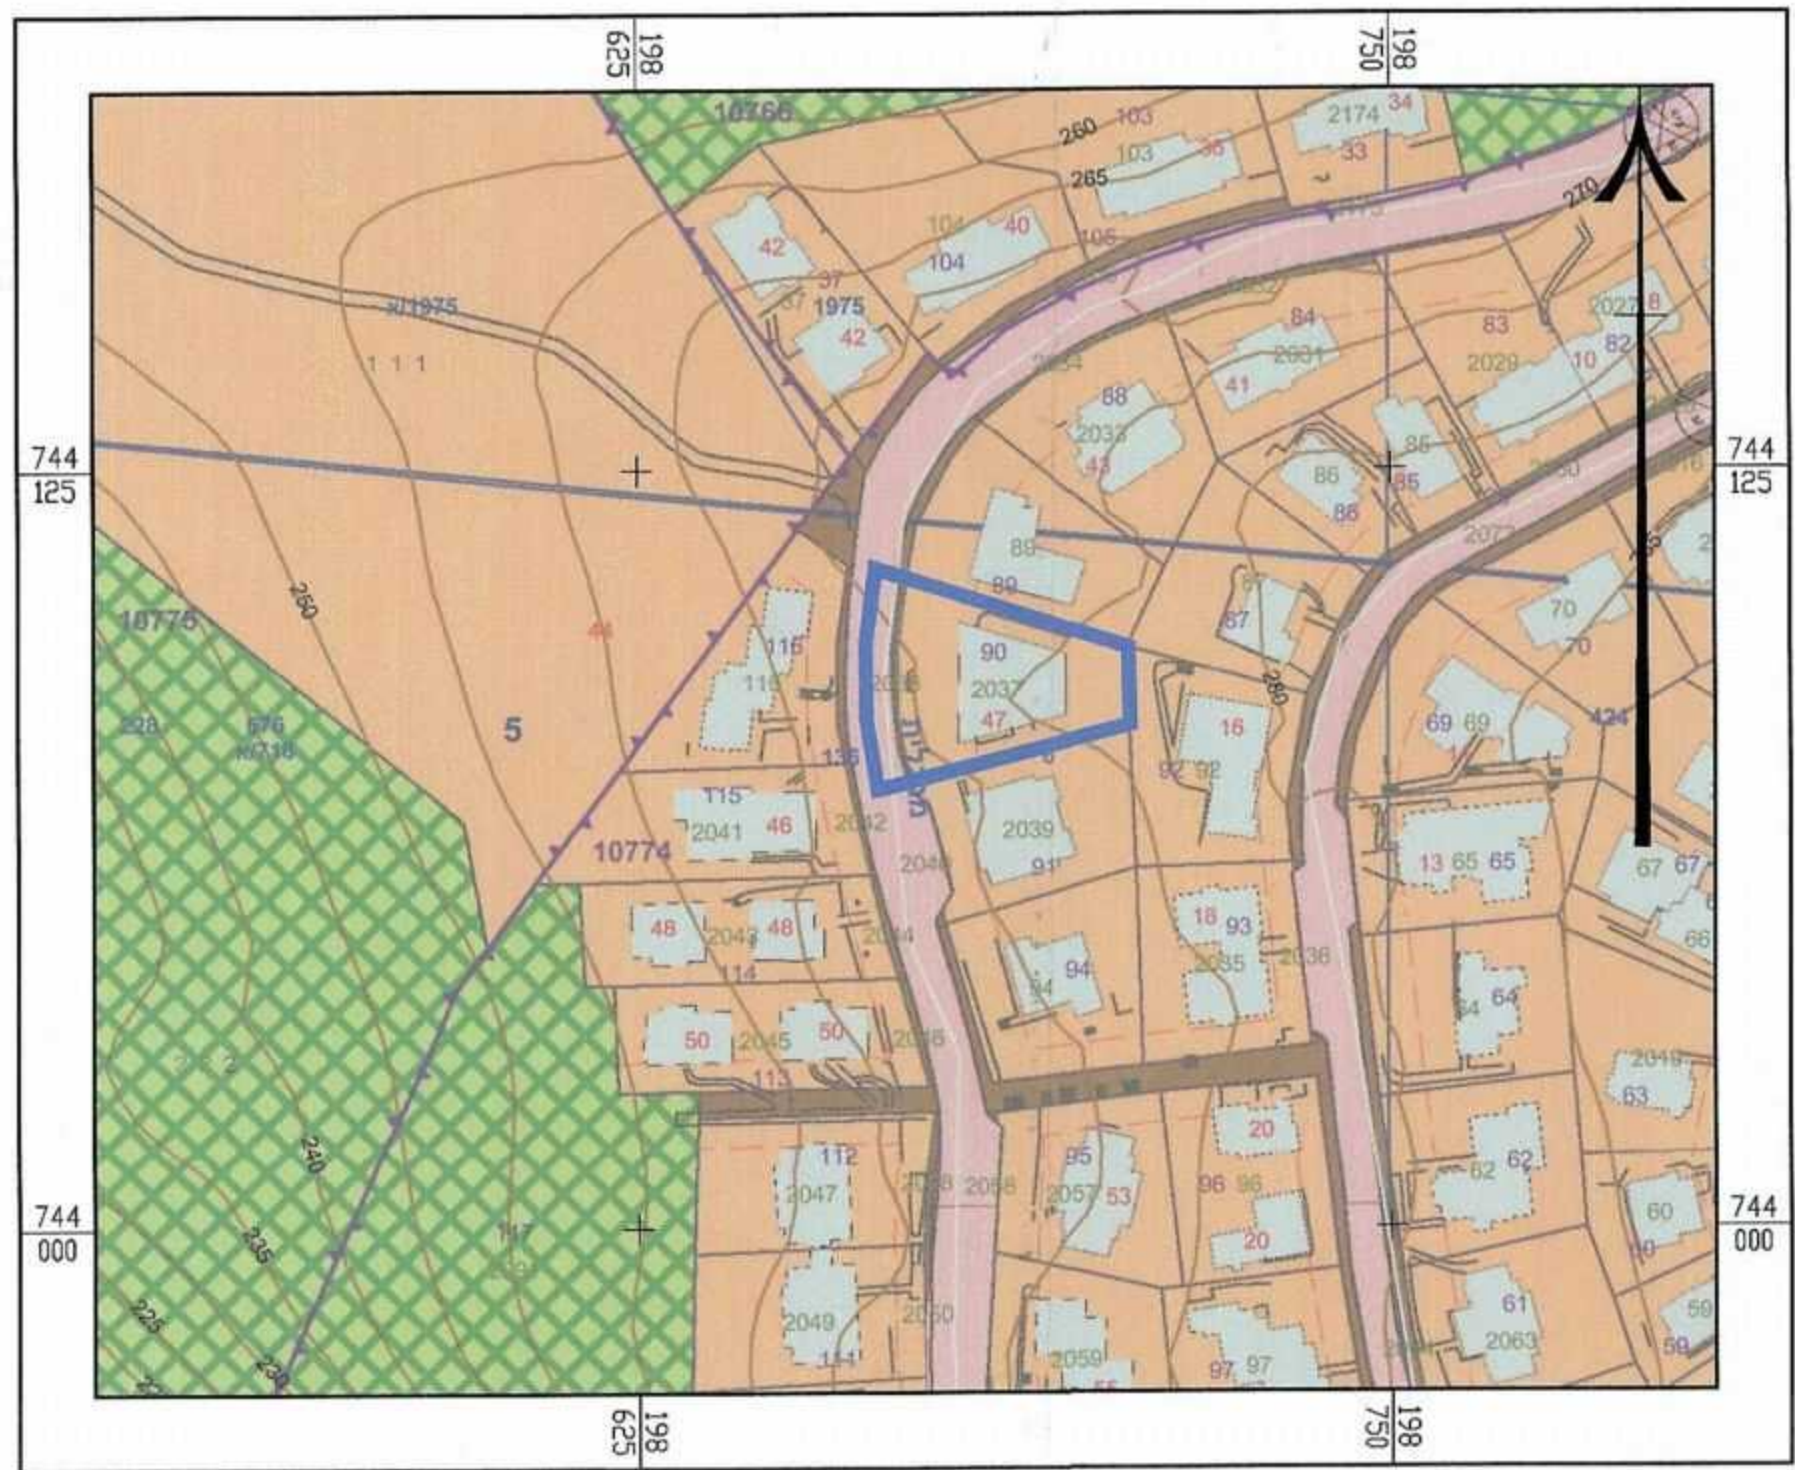

תרשים סביבה כללית - קנ"מ 1:5000

