

חוק התכנון והבנייה, התשכ"ח - 1965
תכנית מפורטת

355-0075499

מכ/מק/825
ש.מ. (וינר) תעשיות 1988 בע"מ
מוטד תלפיות נשר


מצב מאושר גליון 1

שם תנפוז	קניס
מצב מאושר	1 : 250
חריש מקום	1 : 1250
חריש חסיבה	1 : 50000


שלב: מילוי תנאים למתן תוקף תאריך: 02.04.2015

הועדה המקומית לתכנון ובניה - מורדת כרמל	הועדה המקומית לתכנון ובניה - מורדת כרמל
חברת ב.ע. מ"ס 355-0075499 תוחסל למחוז חופי בשיבה הועדה 10/05/2015 יום 2015007	חברת ב.ע. מ"ס 355-0075499 תוחסל למחוז חופי בשיבה הועדה 17/03/2013 יום 2013004

חודעה על אישור תכנית מס: מכ/מק/825 מורסה בילקוט חריטומים מס: 7115 מיום: 10/05/2015 עמוד: 87-1	חודעה על חקידת תכנית מס: מכ/מק/825 מורסה בילקוט חריטומים מס: 6999 מיום: 4.3.15 עמוד: 3928
---	---

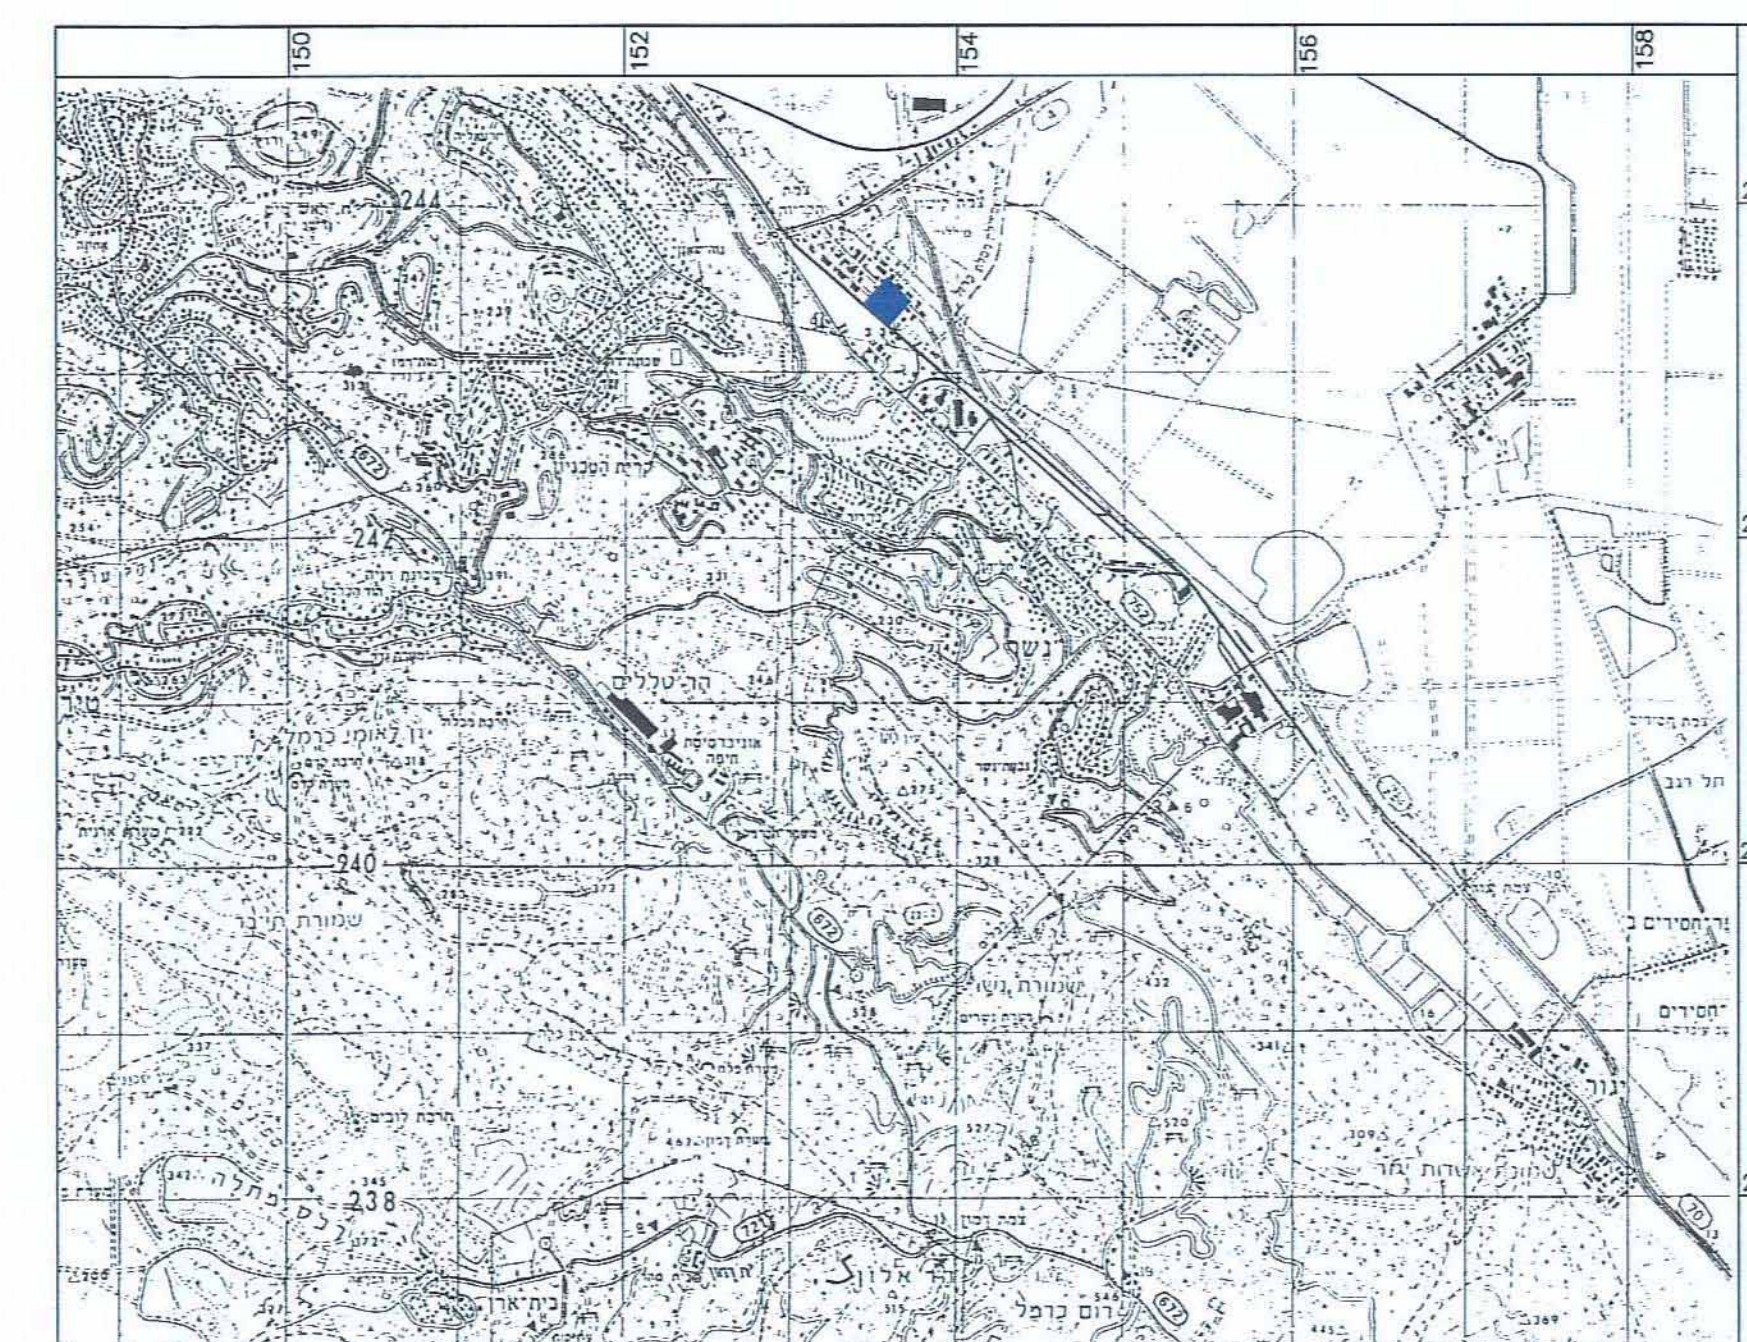

תרשים סביבה
ק"מ 1:50000

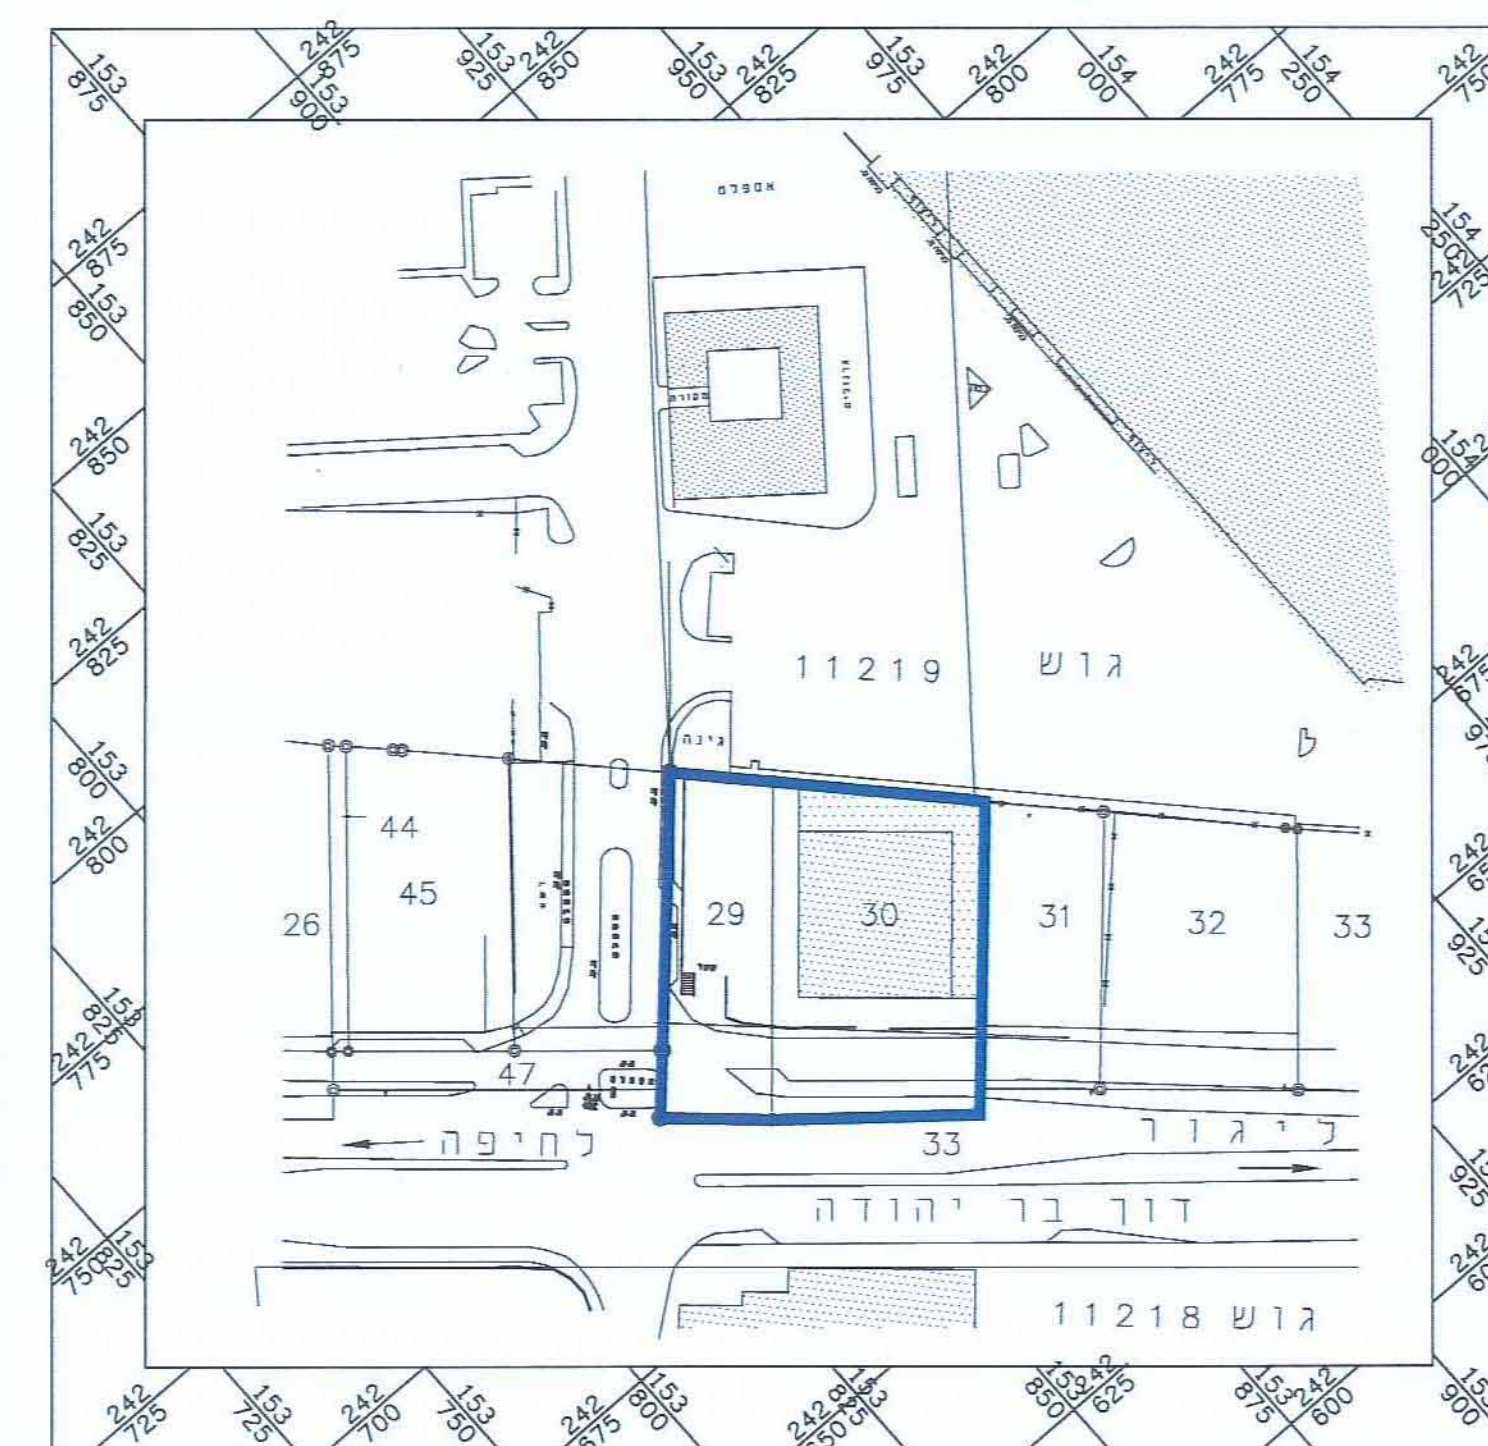


תרשים מקום
ק"מ 1:1250

מקרא: *

	גבול תכנית
	גבול תכנית מאושרת
	אזור תעשיה
	אזור תעסוקה, מסחר ושירותים
	דרך קיימת / מאושרת
	מס' הדרך
	קו בנין
	רוחב הדרך

* אינו ערוך לפי מבא"ת כעניין יעודי הקרקע

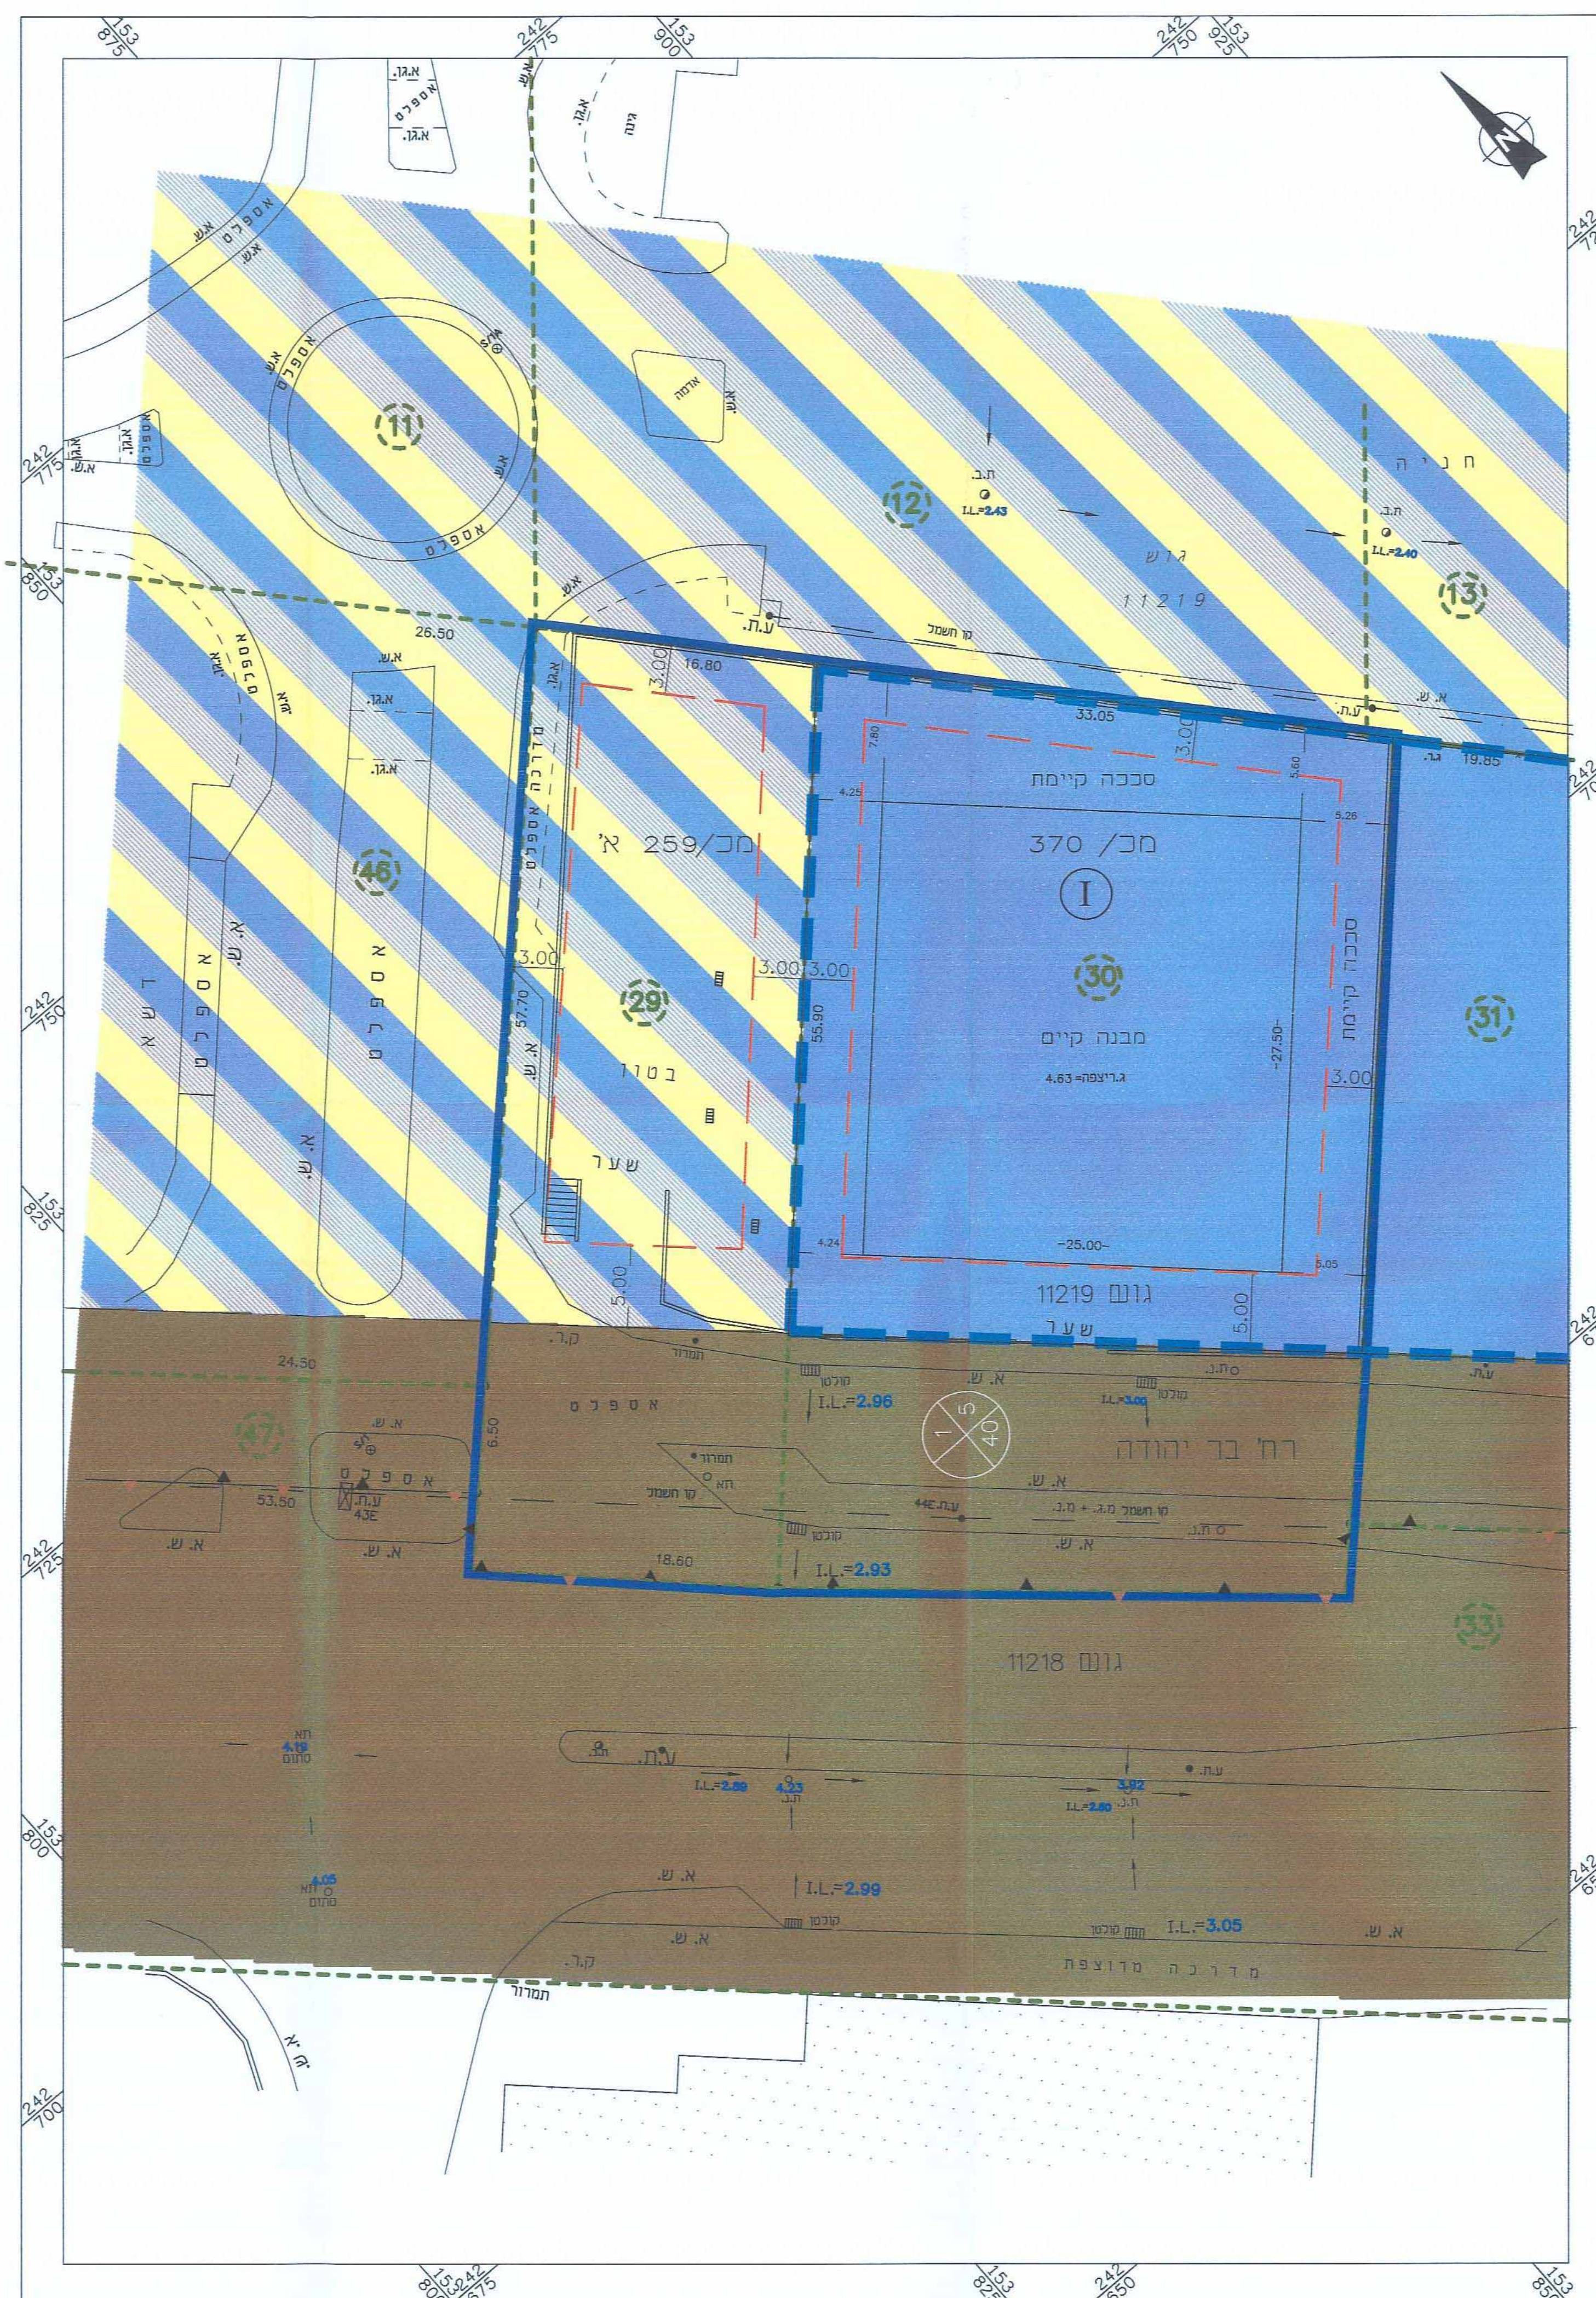

ק"מ 1:250

מצב מאושר