


30.4.14 12/1

משרד הפנים
הועדה המחוזית לתכנון ולבניה
מחוז חיפה
01-05-2014
נתקבל
תיק מס' 304842, K

מצב מאושר

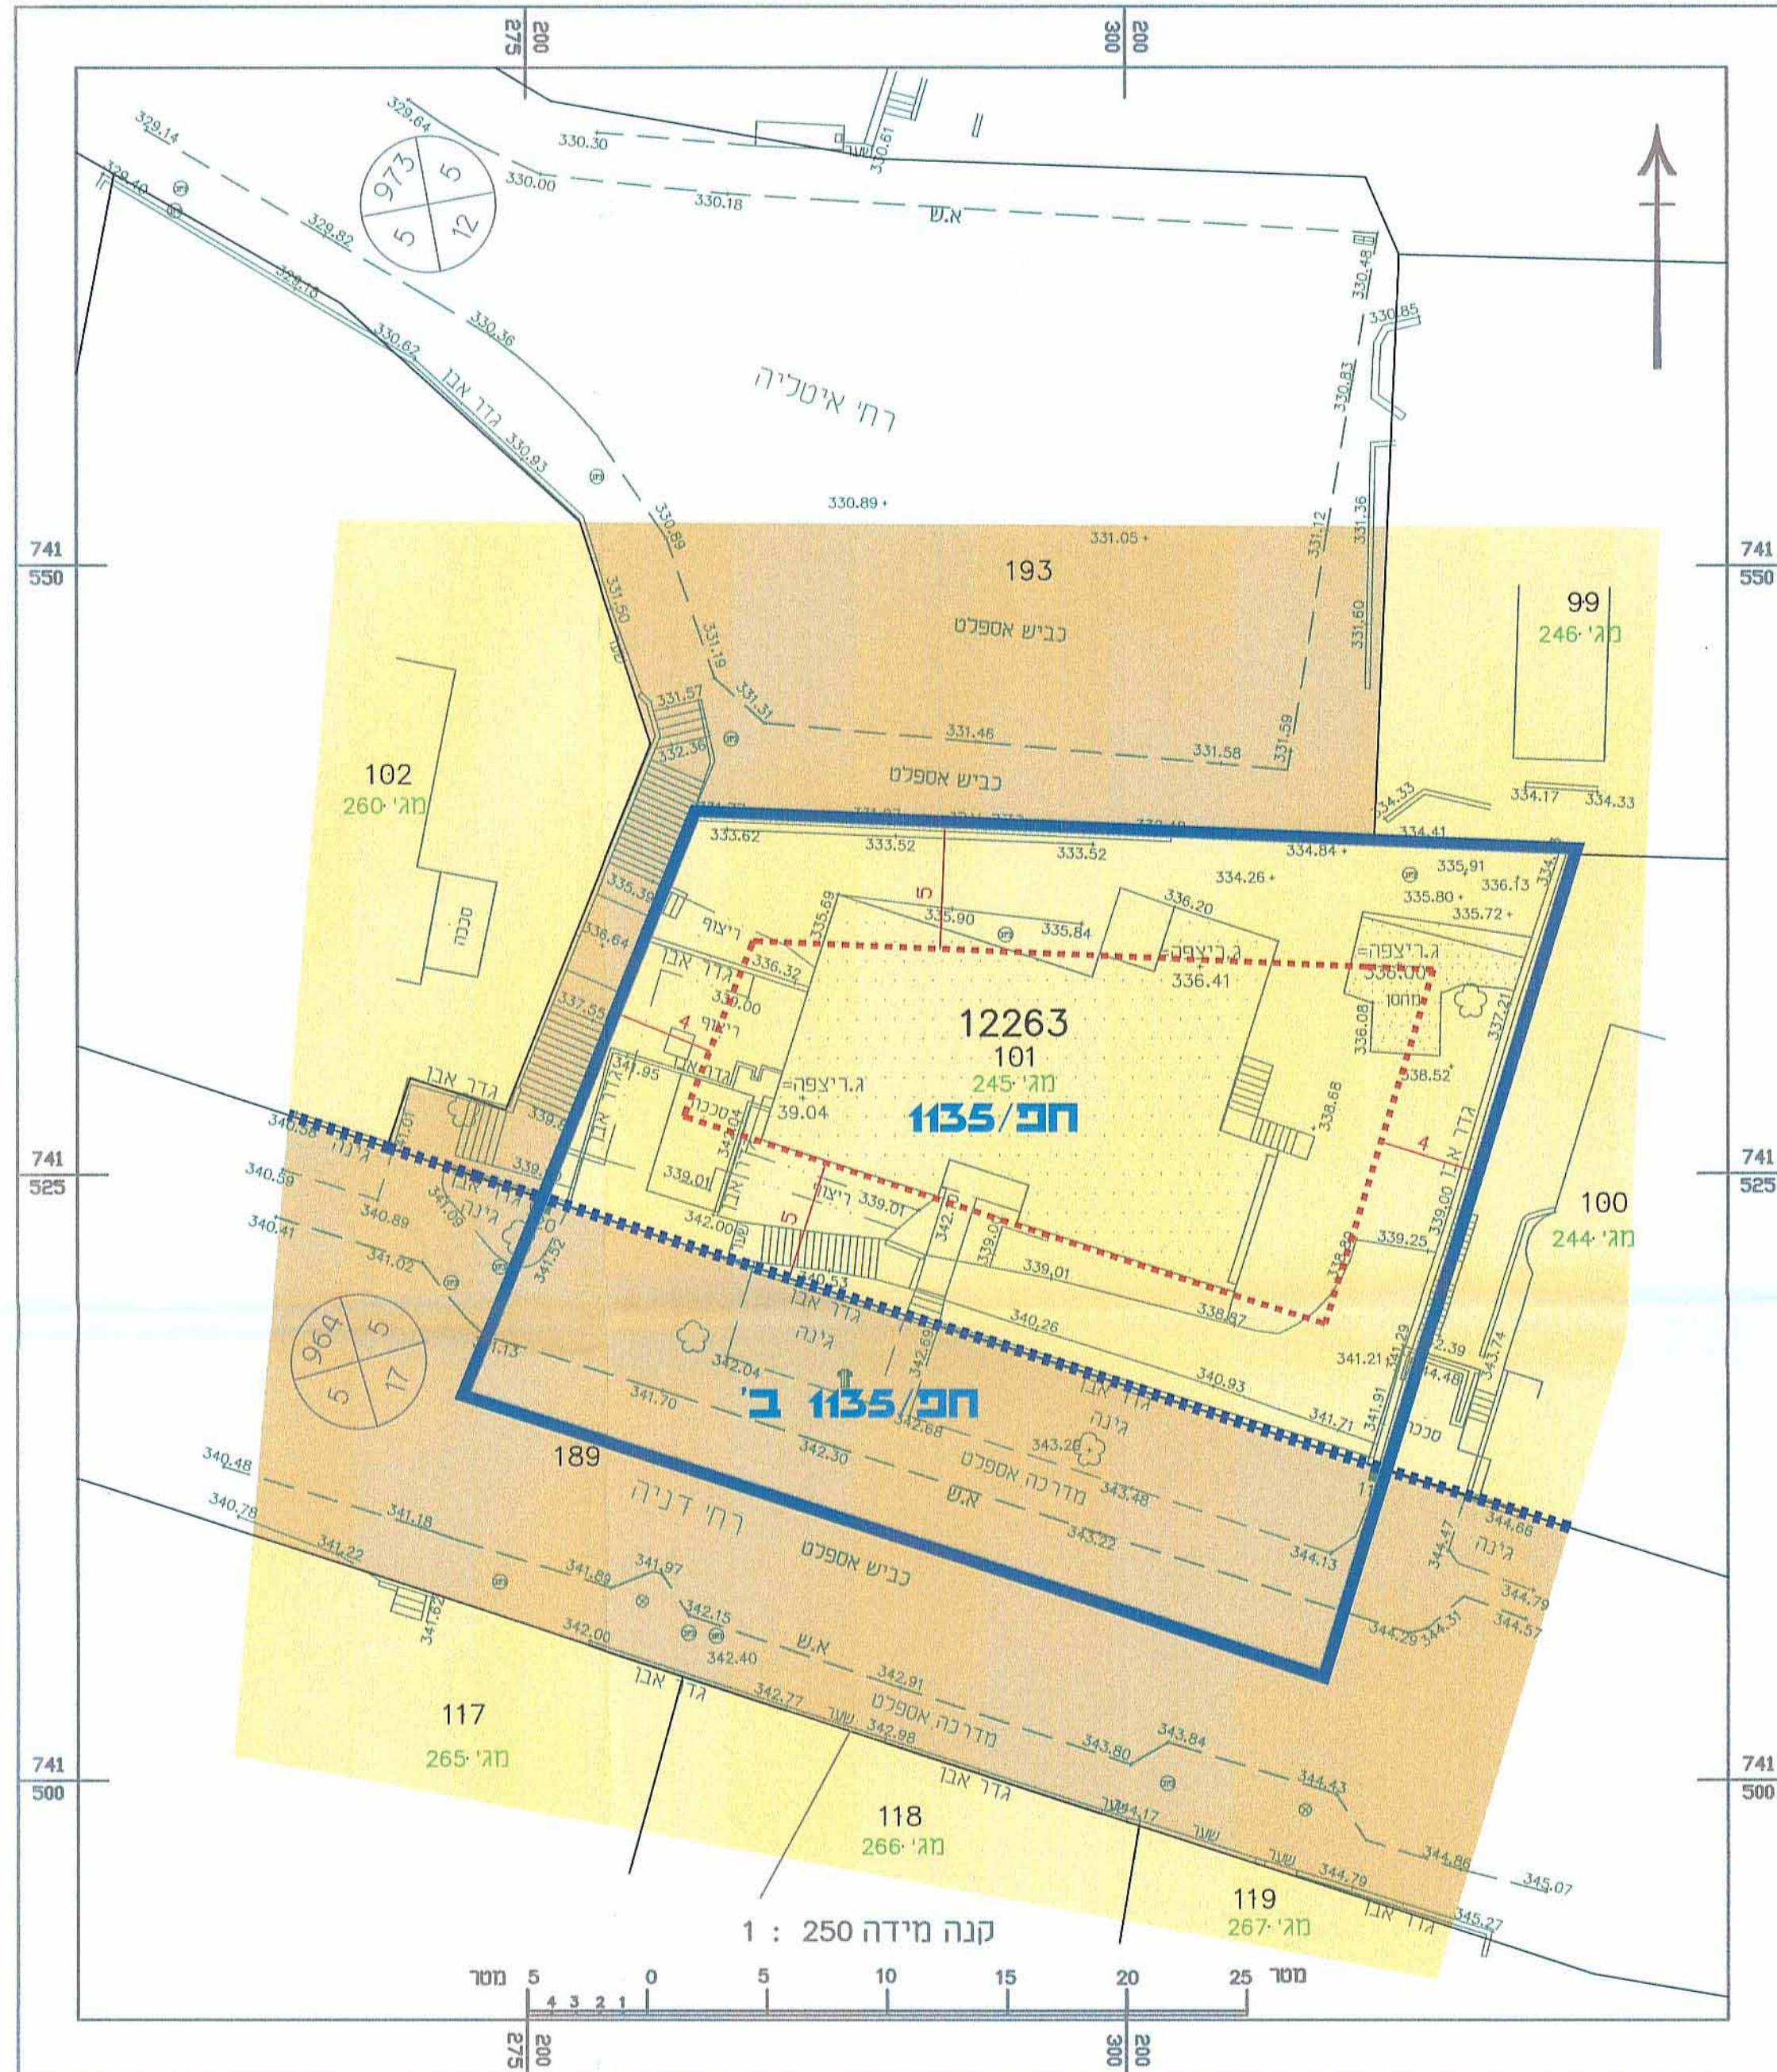

מקרא

- גבול תכנית
- גבול ומספר תכנית מאושרת
- מגורים
- דרך מאושרת
- קווי בנין

מספר מגרש על פי תכנית חפ/1135/1245 מג' 245

תרשים סביבה



חוק התכנון והבנייה, התשכ"ה - 1965
תכנית מפורטת

304-0079053

חפ/1135 יז'
הסדרת בניה קיימת
רצ'י דניה 64, חיפה

מצב מאושר גליון 1

שם הנספח	קניין
מצב מאושר	1 : 250
תרשים סביבה	1 : 2500

שלב: מילוי תנאים למתן תוקף תאריך: 06.04.2014

הועדה המקומית לתכנון ובניה - חיפה
תכנית ת.ע. מס' חפ/1135 יז'
הומלץ להפקדה
15.10.2012 88
06.11.2012 41 ב -
בישיבה ה - 41
יושב ראש הועדה
ת.א. וסרמן
מחנש העיר

נ.שרד הפנים מחוז חיפה
חוק התכנון והבניה תשכ"ה-1965
אישור תכנית מס' 304-0079053
הועדה המחוזית לתכנון ולבניה החליטה
ביום 20.11.14 לאשר את התכנית
ד"ר א.א. וסרמן
יו"ר הועדה המחוזית

הודעה על אישור תכנית מס' 304-0079053
פורסמה בילקוט הפרסומים מס' 6810
ביום 16.11

שמות וחתימות:

עורך התוכנית	שם: אלה סרכסנברג	חתימה: אלה סרכסנברג
תאריך:	ה' 5176	אדריכלות תוכניות מקצועית