


12 30.4.14

3000233881-2
3008412-M

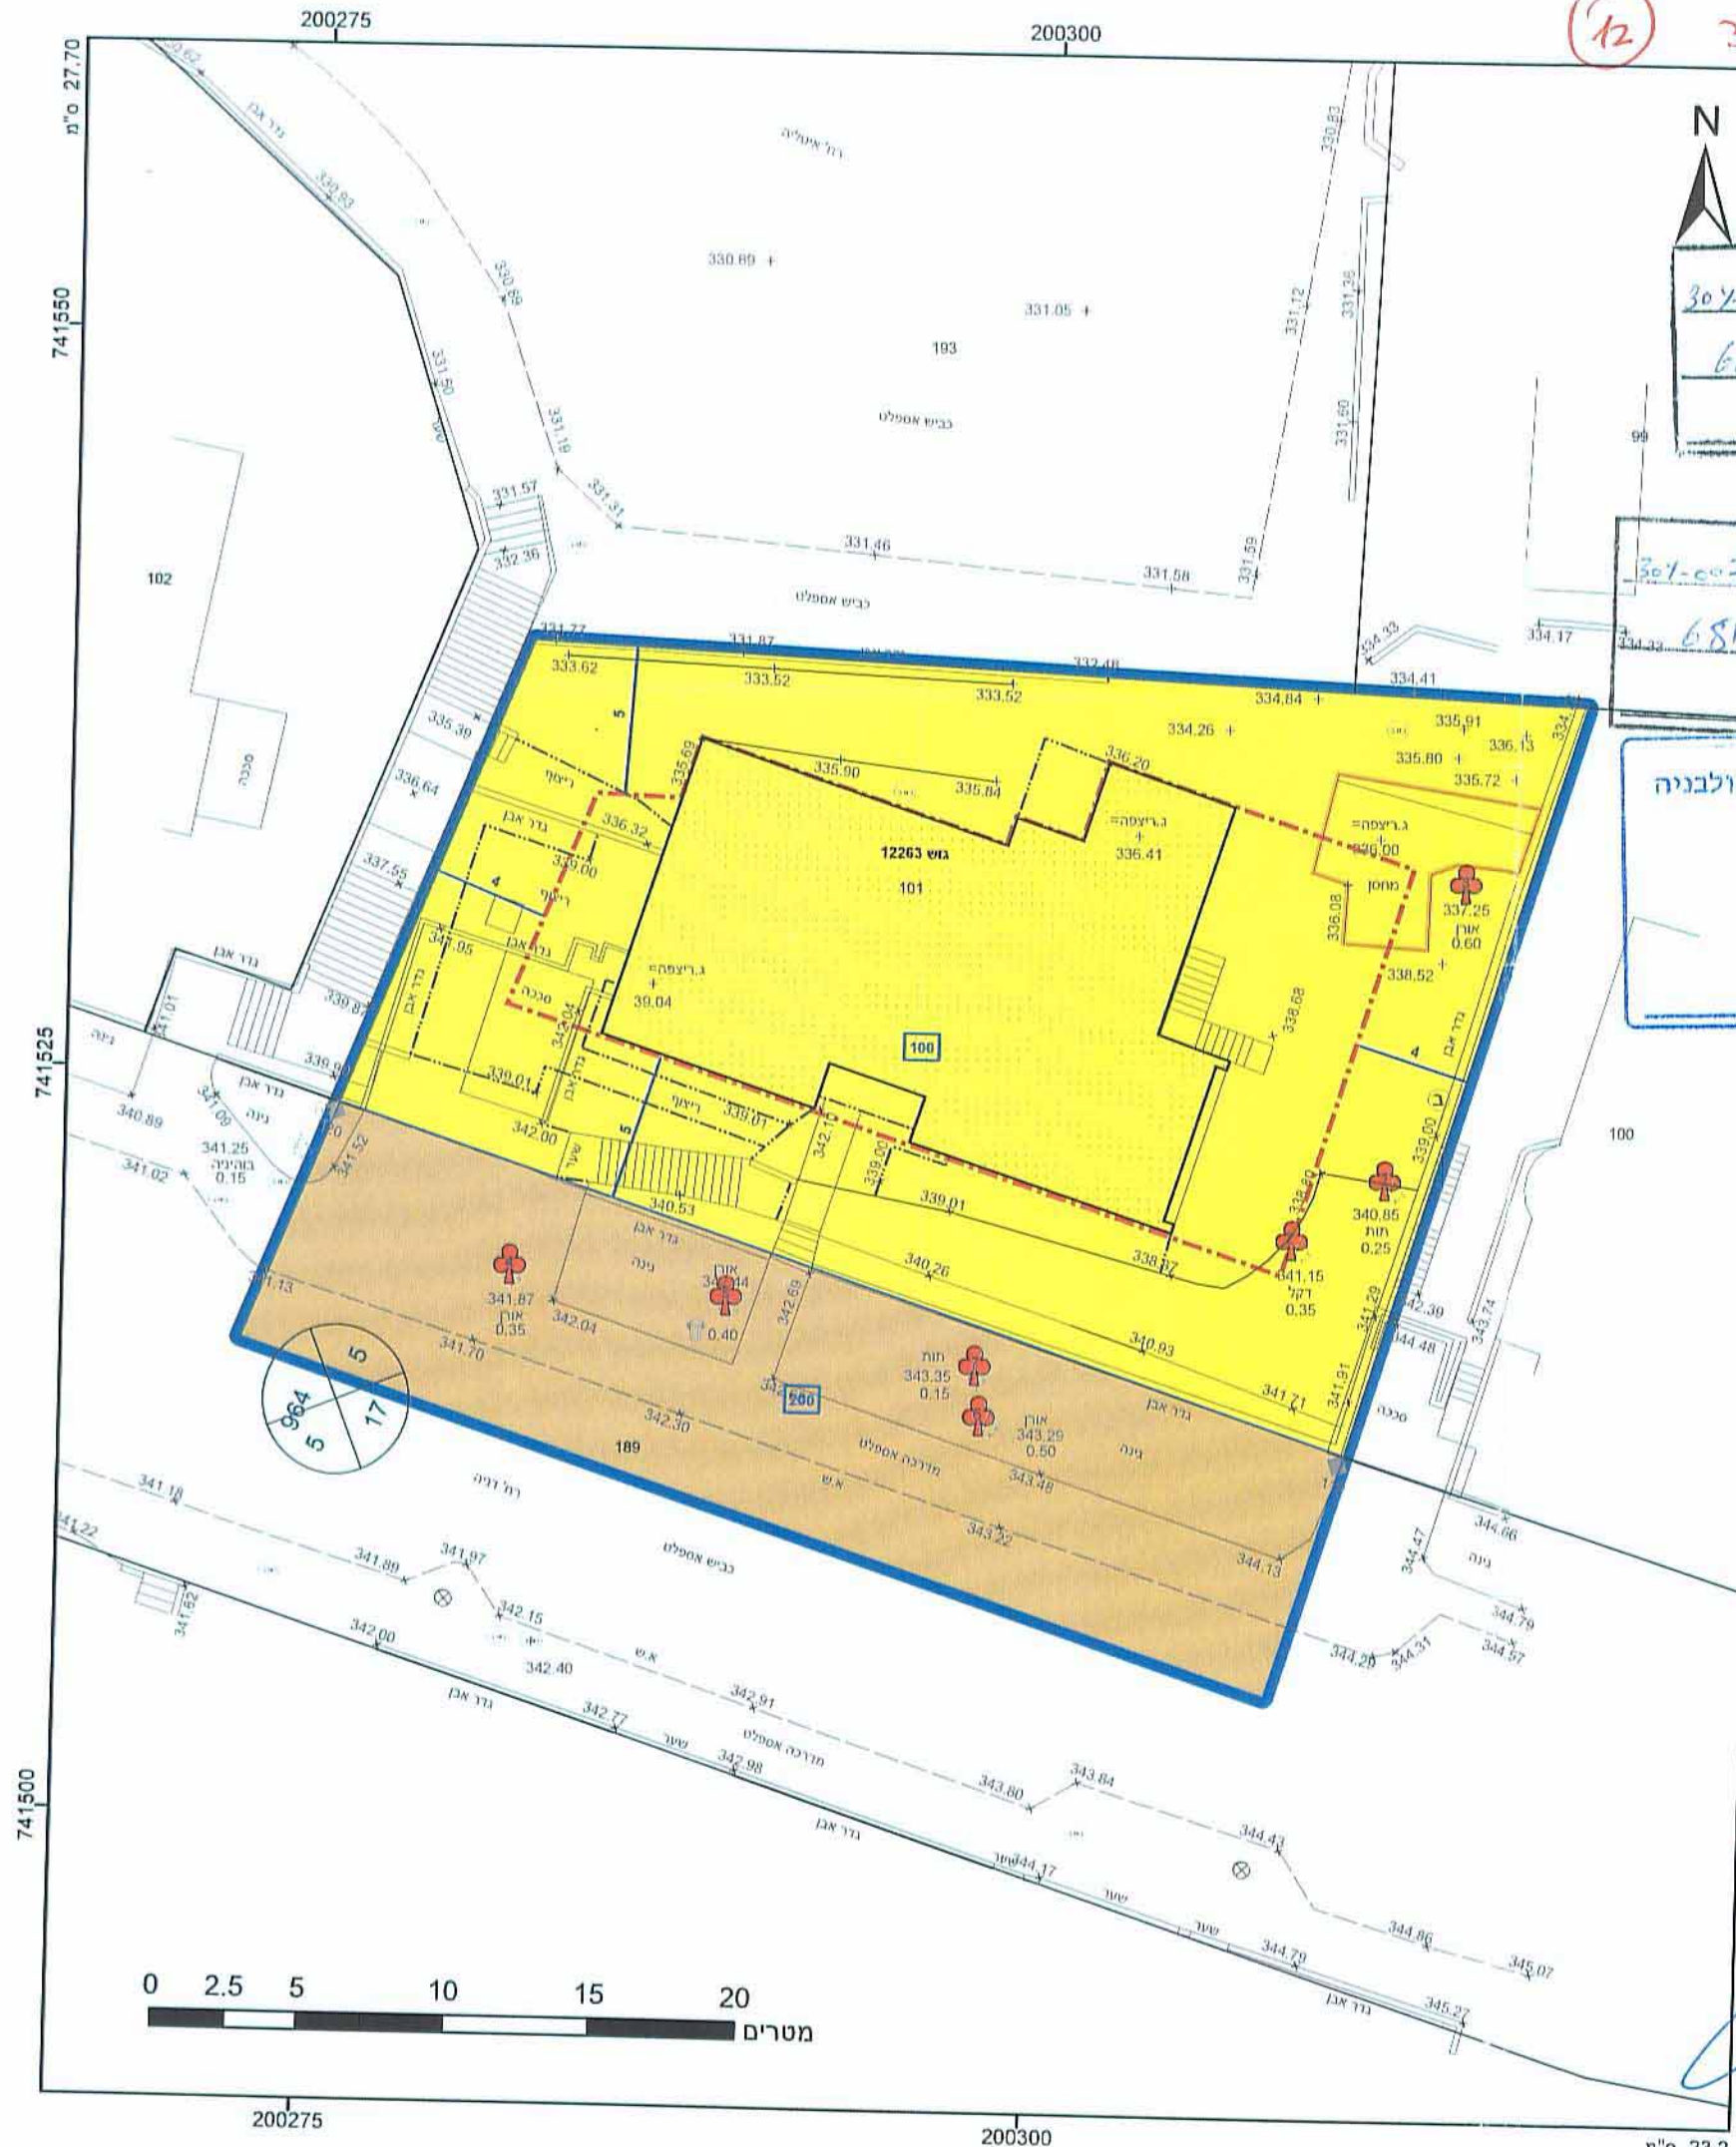

מקרא

חא שטח ומספר	1	בגול התכנית	1234
מספר הדרך	2	בגול נוש	5
קווי בנין	3	מספר	
רזבוב תדר	4	בגול חלקה	
		מספרה	

הודעה על הפקדת תכנית מס' 304-0079053
ביום 24.10.13

מגורים א
דרך מאושפתסמה בילקוט הפרטומים מס' 667-1550
קו-בנין ביום 24.10.13
להריסה
מידות
ע/עצים לשימור/הדעה על אישור תכנית מס' 304-0079053
פרטסמה בילקוט הפרטומים מס' 6810
ביום 1.6.14

משרד הפנים
הועדה המחוזית לתכנון ולבניה
מחוז חיפה
01-05-2014
נתקבל
תיק מס' 101

אישורים

הועדה המקומית לתכנון ולבניה - חיפה
תכנית ת.ע. מס' חפ/ 1135 י'
חומלץ להפקדה
בישיבה ח' 88 ב' 15.10.12
41 ב' 06.11.12
א.א. וט"א (-) מהנדס העיר
יושב ראש הועדה א.ח.א.א. (-)
א.ס.ו.

נ שרד הפנים מחוז חיפה
חוק התכנון והבניה תשכ"ה-1965
אישור תכנית מס' 304-0079053
הועדה המחוזית לתכנון ולבניה החליטה
ביום 20.1.14 לאשר את התכנית.
יו"ר הועדה המחוזית
א.ס.ו.

מאבק: 10-01-14
הרין מצהיר באות כי המפה הטופוגרפית/המצבית המהווה בקע לתכנית זו נערכה על ידי ביום 18.08.2010 והיא הוכנה לפי הוראות מהל מב"ת ובהתאם להוראות החוק ולתקנות המודדים שבכוחו. דיוק הקו הכחול והקדסטרי קו כחול (בלבד) ברמה אנליטית שפירא בני שם המודד 583 מספר רישיון 10-04-14 תאריך

חוק התכנון והבניה, התשכ"ה - 1965
תכנית מתאר מקומית

מס' 304-0079053
חפ/ 1135 י' - הסדרת
בניה קיימת ברח' דניה
64, חיפה

תשריט מצב מוצע גיליון 1 מתוך 1

מחוז	חיפה
מרחב תכנון מקומי	חיפה
רשות מקומית	חיפה
ישוב	חיפה
תכנית בסמכות	מחוזית
איחוד וחלוקה	ללא איחוד וחלוקה
היתרים או הרשאות	תכנית שמכוחה ניתן להוציא היתרים או הרשאות
מונה תדפיס התשריט	18
מועד הפקה	07/04/2014
מהדורה	1
שלב	חילוי תכנים לתחן חוקי
שטח התכנית	1.09 דונם קנה מידה 1:250

שמות וחתימות*

חתימה:	חתימה:	חתימה:
מספר רישיון:	מספר רישיון:	מספר רישיון:
תאריך:	תאריך:	תאריך:

בעלי ענין בקרקע*

בעלים:	אונה גרינברג תאריך:
בעלים:	אלה טרכטנברג תאריך:
בעלים:	אנלינה גרינברג תאריך:

טבלת גושים וחלקות*

מספר גוש	מספר חלקות	מספר חלקות	מספר חלקות
12263	101	189	בחלקות
כל הגוש	כל חלק	בחלקות	בחלקות

