

חוק התכנון והבנייה, התשכ"ה - 1965
תכנית מפורטת

מס' 353-0173005

שם התכנית
הרחבת דרך מס' 21 צפון
פרדים

תשריט מצב מאושר גליון 1 מתוך 1

מחוז	חיפה	<small>הועדה המחוזית לתכנון ובנייה מחוז חיפה 27-04-2015 נתקבל</small>
מרחב תכנון מקומי	השרמרון	
רשות מקומית	פרדים	
ישוב	פרדים	
תאריך	12/11/13	

שם הנספח	קני"מ
מצב מאושר	1 : 750
תרשים סביבה	1 : 2500
תרשים נוסף	-
תרשים נוסף	-
תמונה נוספת	-


שמות וזחתימות:	שם: ראוד עבדאלהאדי	תאגיד:
עורך התוכנית	חתימה: ע. אלחאדי	מ. ר. מ.: 00189/8

ועדה מקומית "השרמרון" מס' 353-0173005
 הודעה על אישור תכנית מס' 353-0173005
 פורסמה בילקוט הפרסומים מס' 6756
 מיום 16-02-14


ועדה מקומית "השרמרון" מס' 353-0173005
 הודעה על הפקדת תכנית מס' 353-0173005
 פורסמה בילקוט הפרסומים מס' 6756
 מיום 16-02-14

מ ק ר א

- גבול התכנית
- אזור כוורים ב'
- מגורים בשטח הבנוי צפוף
- אזור זוקלאי
- אזור מלאכה

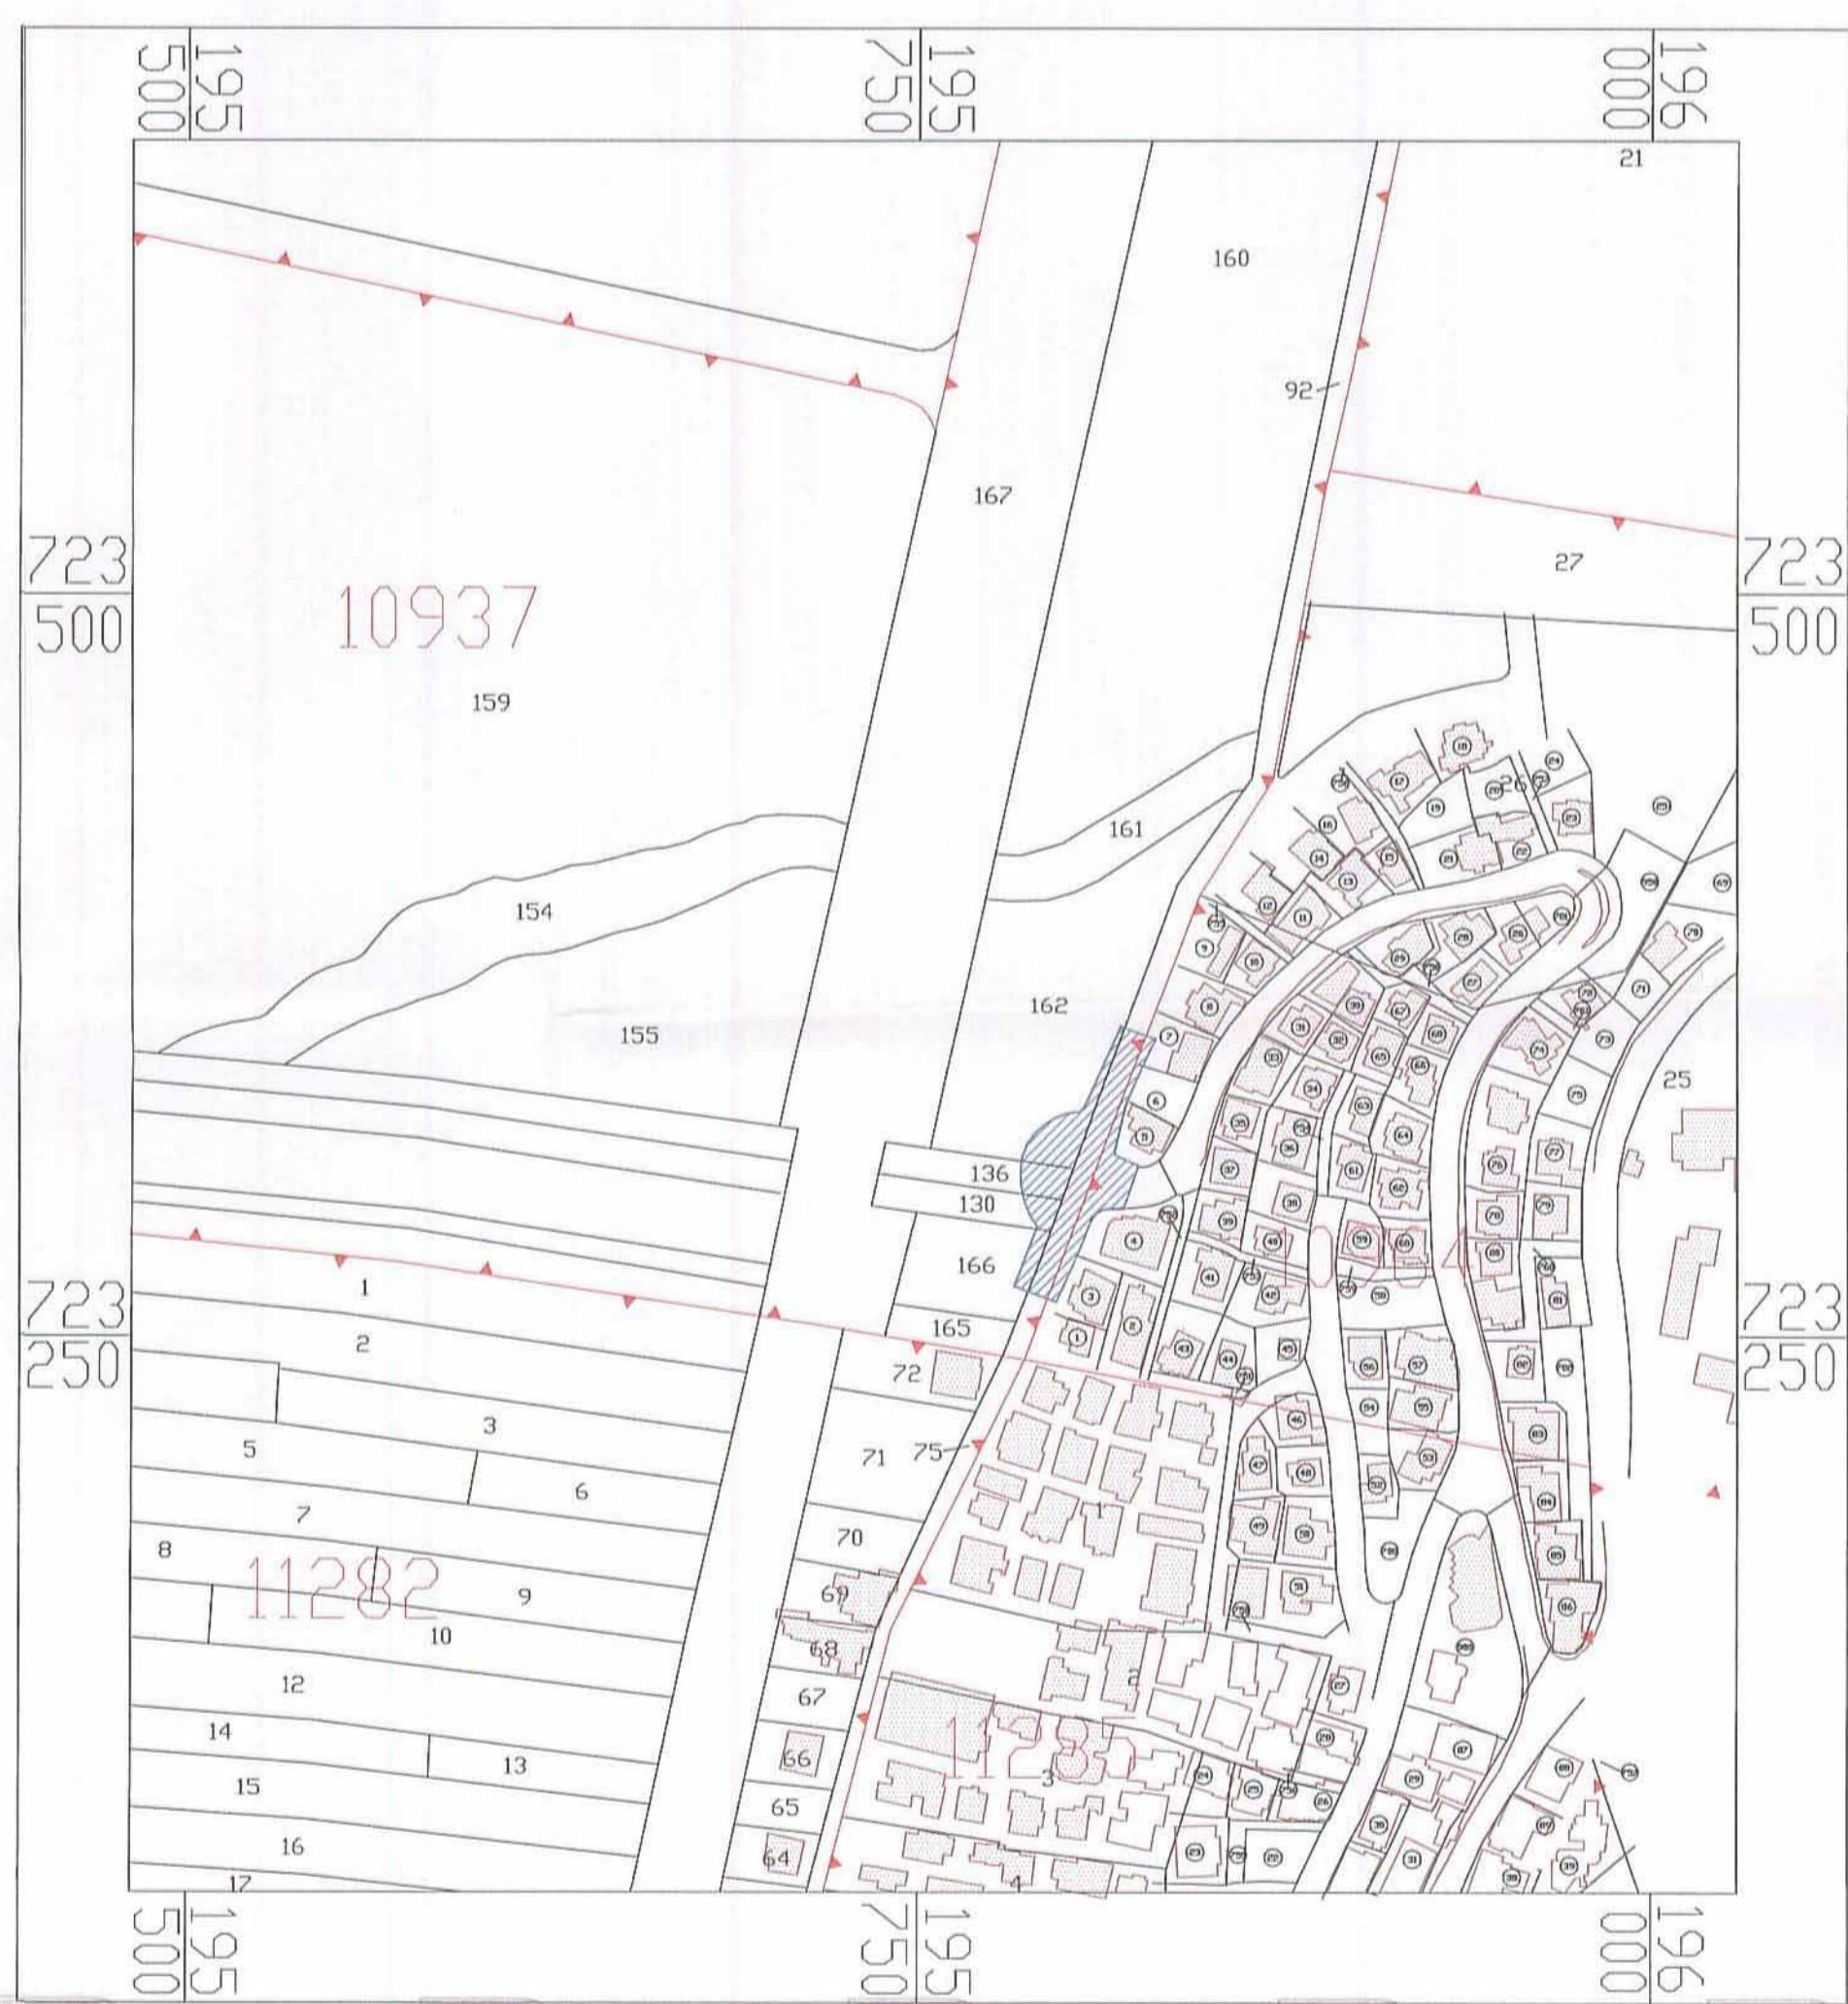

תרשים סביבה
 קני"מ 1 : 2,500

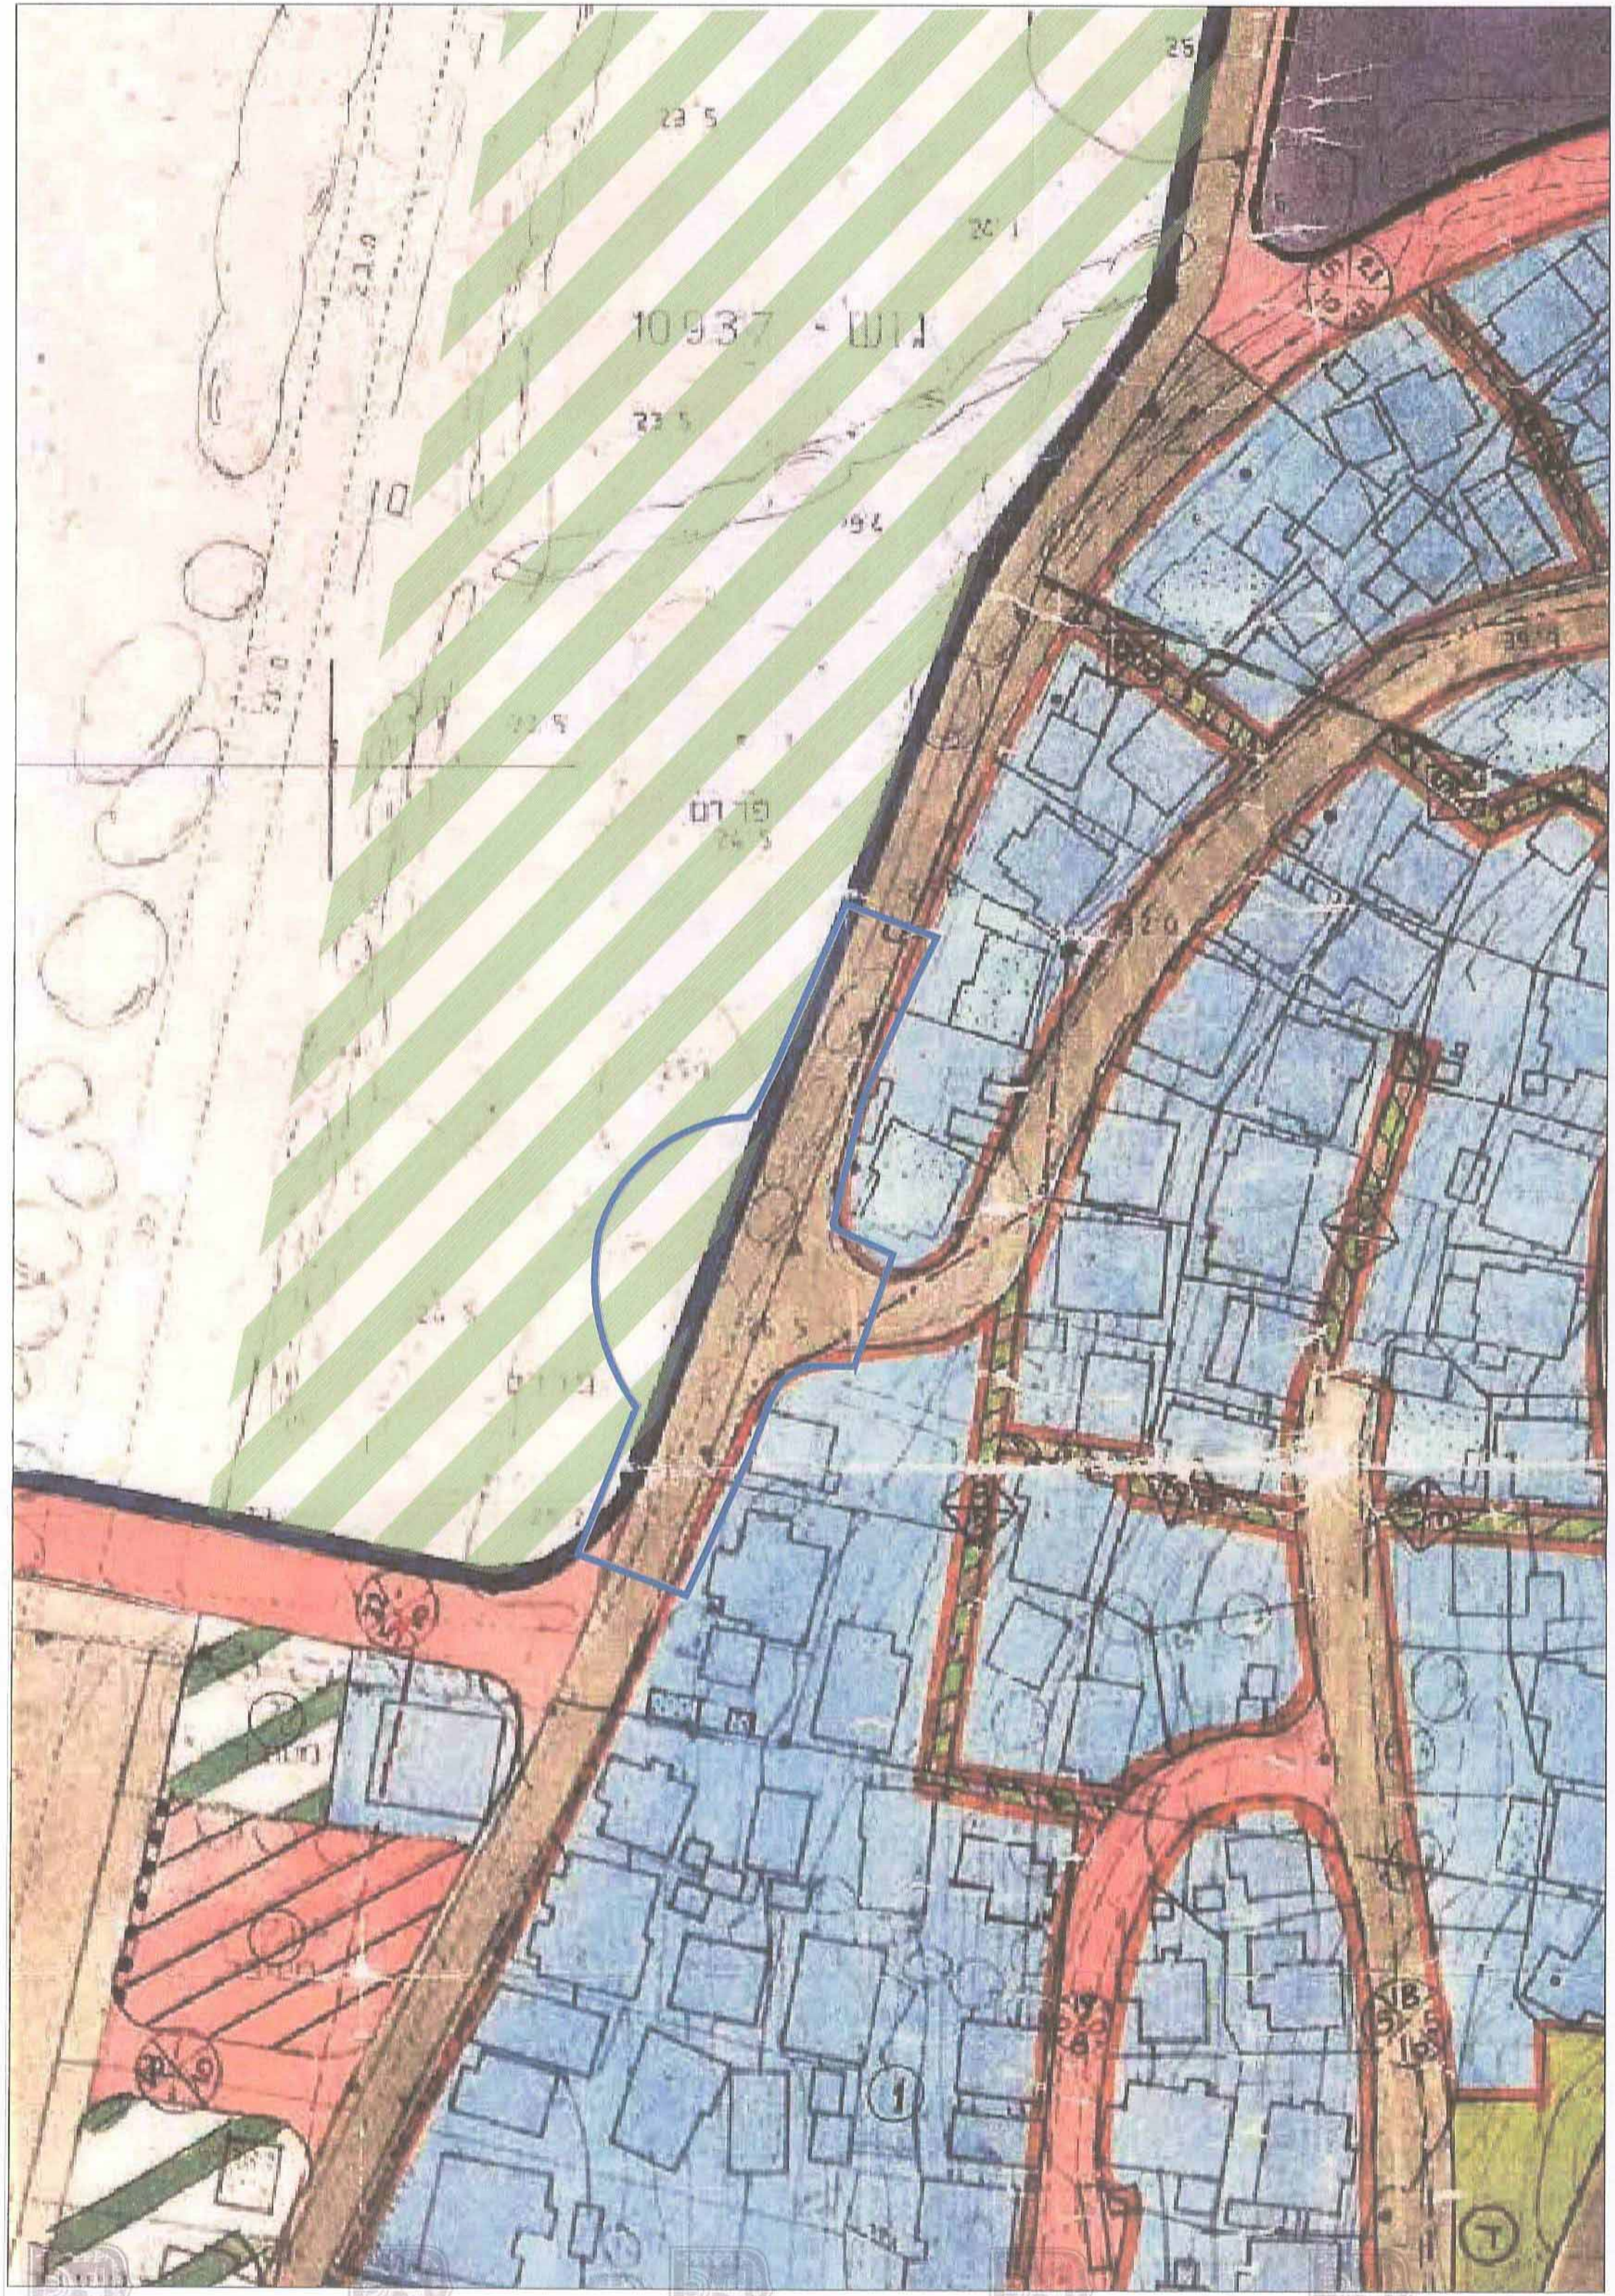

מצב מאושר עפ"י ש\391
 קני"מ 1 : 750

תוכנית 353-0173005 מס' 23-20-01-09-12-2013 מס' 23-20-01-09-12-2013 מס' 23-20-01-09-12-2013