

29.6.14 16/1

חוק התכנון והבנייה, התשכ"ה - 1965  
**תכנית מפורטת**

**מס' 304/0152124**


**שם התכנית**  
**חפ/מק/1135 יט**  
 הסדרת בניה קיימת ברחוב שבדיה 26, חיפה

**תשריט מצב מאושר גליון 1 מתוך 1**

מחוז	חיפה
מרחב תכנון מקומי	חיפה
רשות מקומית	עיריית חיפה
ישוב	חיפה
תאריך	20/5/14

שם הנספח	קנ"מ
מצב מאושר	1:250


<b>שמות וזתימות:</b>	
עורך התוכנית	אדריכל ערן מבל
שם:	חתימה:

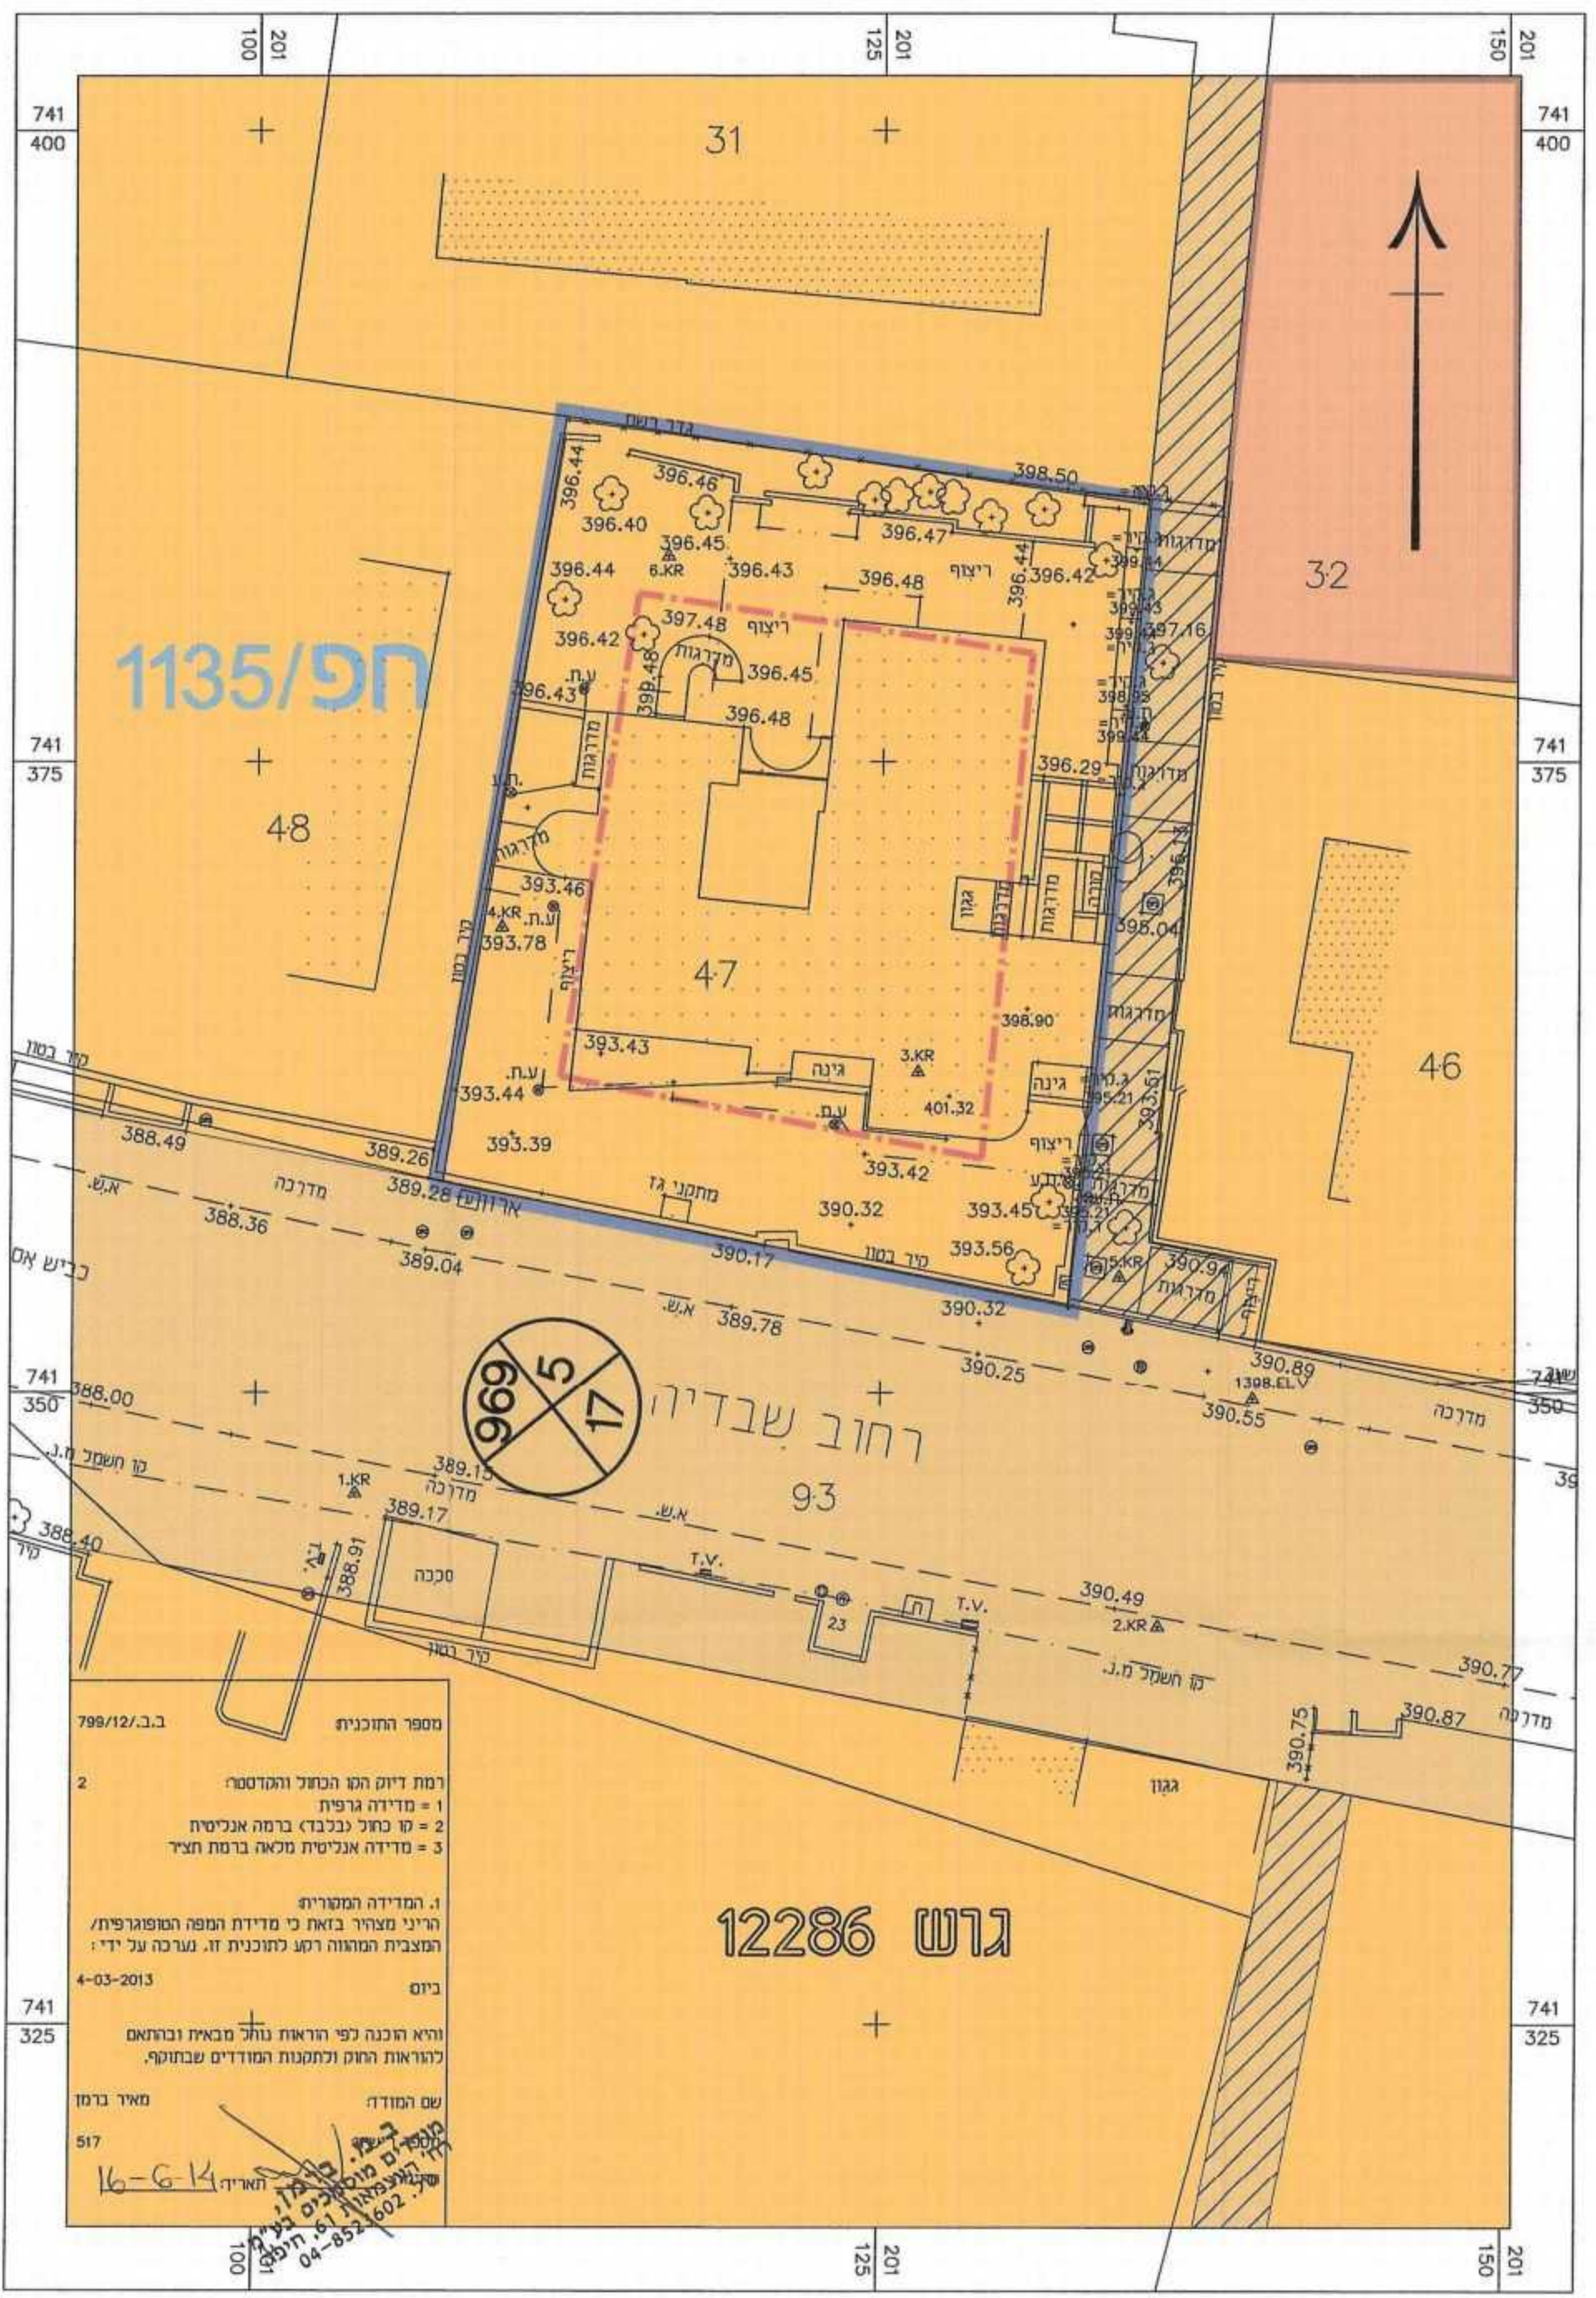

**מקרא מצב מאושר**

- אזור מגורים מיוחד א'
- אתר לבנין ציבורי לא מסחרי
- דרך מאושרת
- שביל נסוע הולכי רגל
- גבול התכנית
- קו בנין
- גבול ומספר גוש
- גבול ומספר חלקה
- מס' הדרך
- קו בנין
- רוחב הדרך

גרש 12286

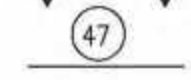

ועדה מקומית חיפה  
 חפ/מק/1135 יט  
 תועדה המקומית חלטיה לחפ"ד את התכנית  
 בשיבה מס' 107 ביום 12.8.13  
 (-) ח. אלמוג  
 י"ד תועדה

ועדה מקומית חיפה  
 אישור תכנית מס' חפ/מק/1135 יט  
 תאריך חקיקת החלטה לאשר את התכנית  
 ביום 9 ביום 8.5.14  
 ח. אלמוג  
 י"ד תועדה

פרסום מתן תוקף לתכנית חפ/מק/1135 יט  
 המועד הקובע לתחילתה של תכנית עפ"י סעיף 119 לחוק הוא בתום 15 יום מיום פרסום ההודעה ברשומות או בעיתון על דבר אישורה, לפי המועד שבו פרסמה ההודעה האחרונה מבין ההודעות הנ"ל.  
 ההודעה פרסמה למתן תוקף בעיתון ביום 18.3.14  
 מיום 18.3.14 לענין סעיף 197 לחוק המועד הקובע הינו פרסום ההודעה בדבר אישור התכנית ברשומות

מצב מאושר קנ"מ 1 : 250