


1:2000

תרשים סביבה להתמצאות כלילת



מפת יעודי קרקע על בסיס תכניות מאושרות מגרש 2002 1:500

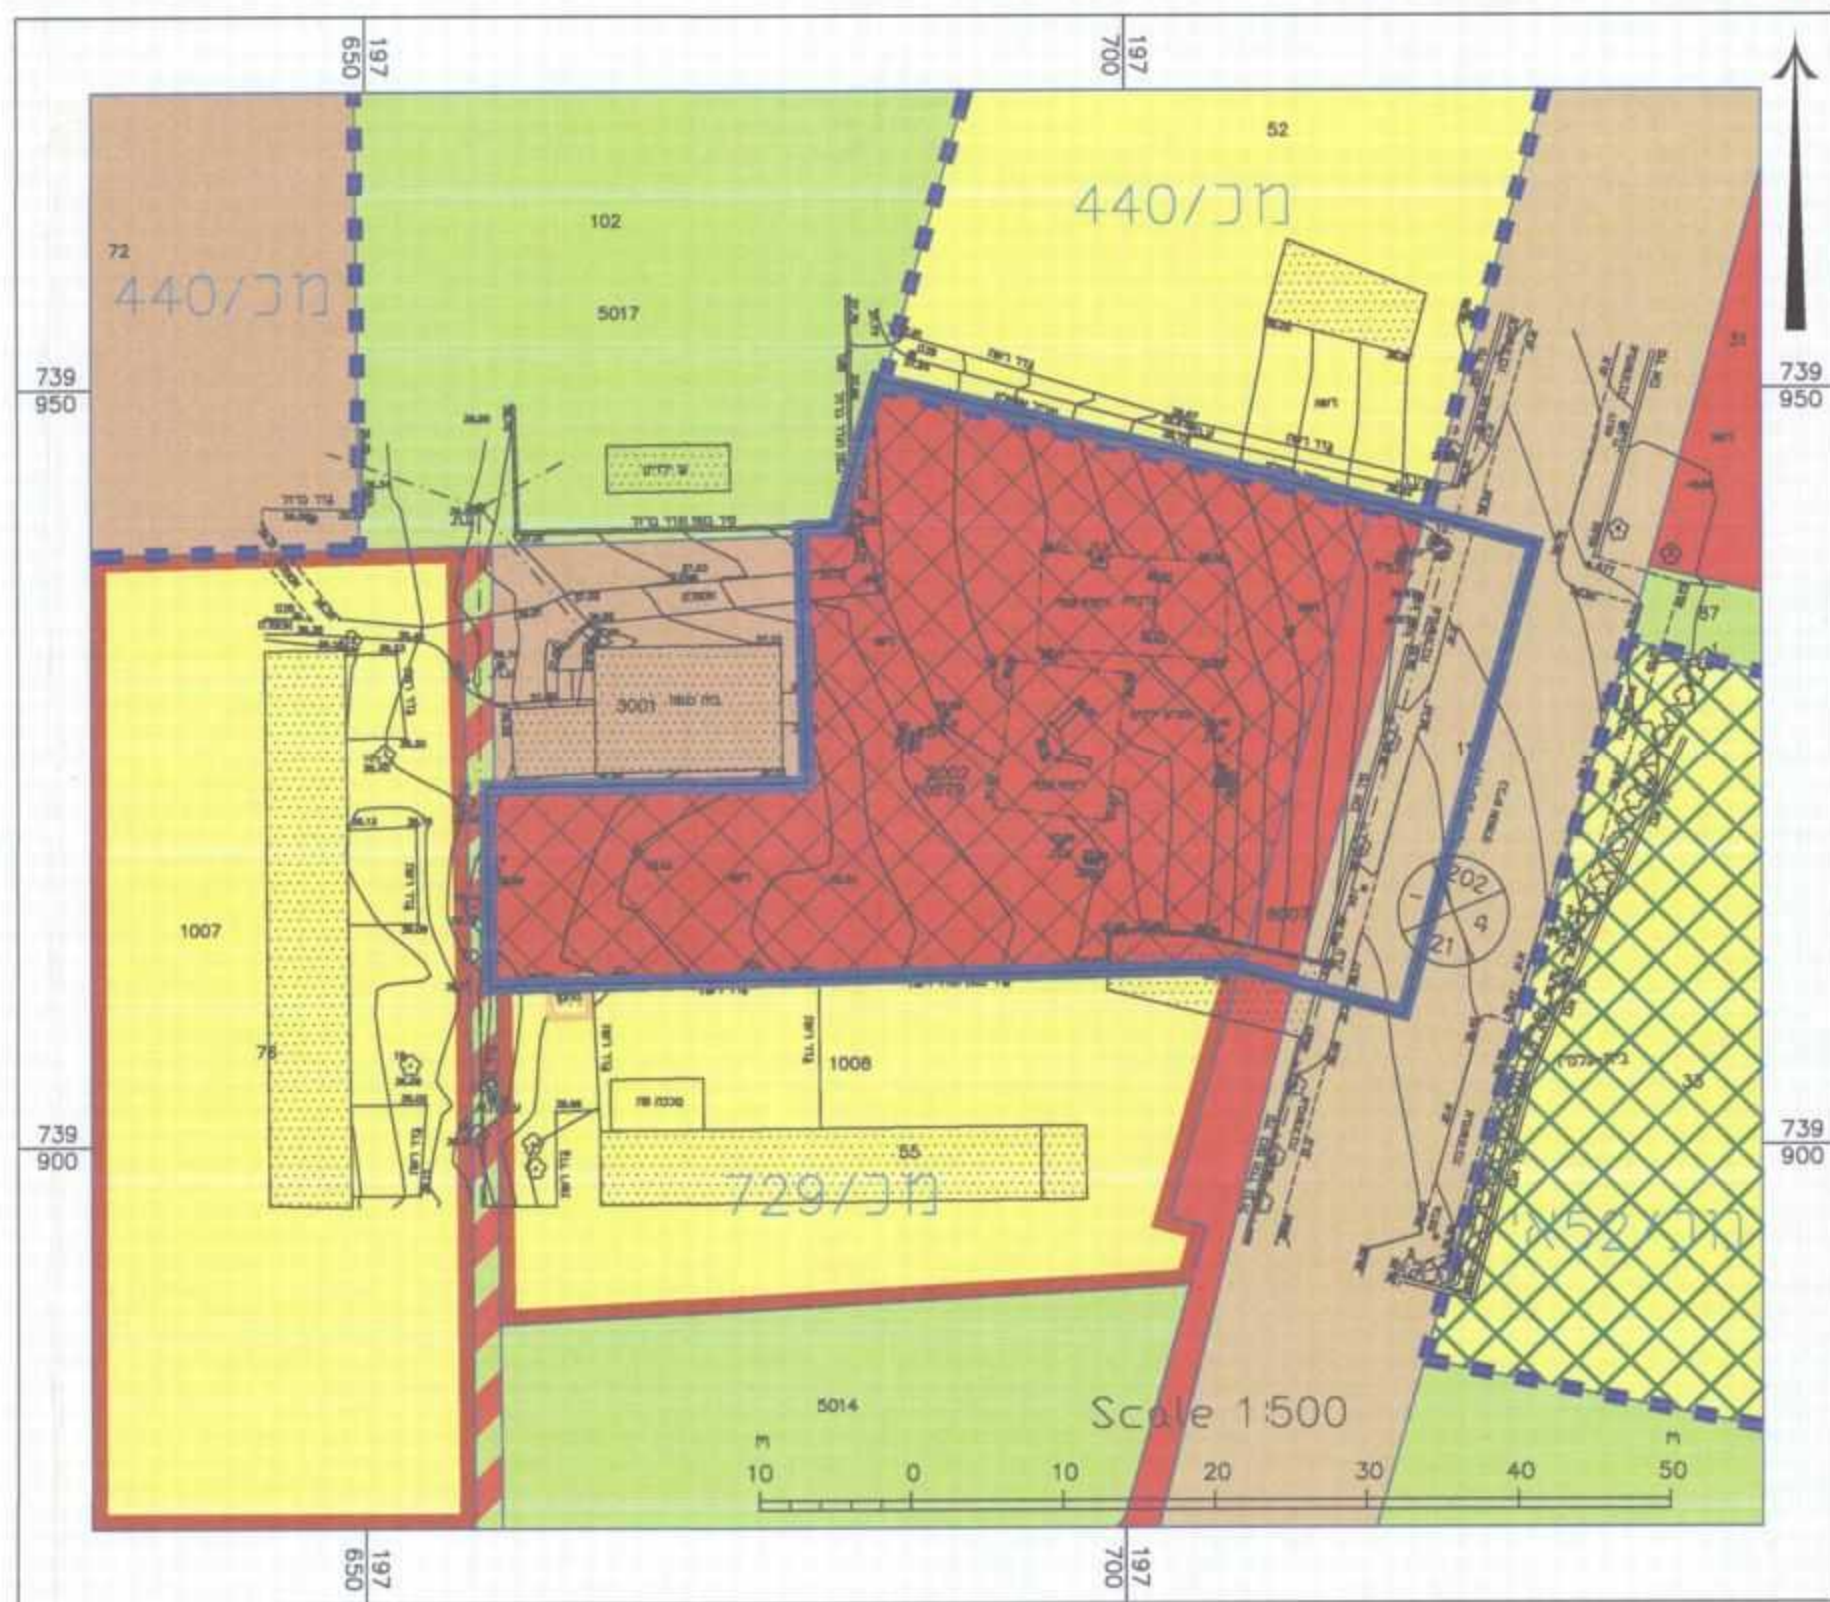

- * מקרא ***
- גבול מספר תכנית
 - גבול מספר תכנית קודמת
 - אזור מגורים
 - אזור מגורים מיוחד א' לפי מכ/729
 - מבנים ואסדרות ציבור
 - שטח ציבורי מתוח
 - דרך מאושרת
 - דרך מוצעת
 - חניה
 - דרך משולבת
 - בית קברות

* אנו עורך לפי מבאית לענין יעודי הקרקע

חוק התכנון והבנייה, התשכ"ה - 1965
תכנית מפורטת

355-0122036

שינוי יעוד מחניון למבנה ציבור
בסירת כרמל

מצב מאושר גליון 1

שם תנספח	קני"מ
מצב מאושר	1:500
תרשים סביבה להתמצאות כללית	1:2000

שלב: מילוי תנאים למתן תוקף מהדורה: 3 תאריך: 12.06.2014

אינני מודיע טיקמו
מנגוס עדיין סירת כרמל

הועדה המקומית לתכנון ובניה - מרחוז כרמל	
תכנית ב.ע. מס' 355-0122036	המלצה להפקדה
בישיבה הועדה 2013006	ביום 19/05/2013
מנהלת ועדה	י"ר ועדה

משרד הפנים
הועדה המחוזית לתכנון ולבניה
מחוז חיפה
03-07-2014
נתקבל
תיק מס'

משרד הפנים מחוז חיפה
חוק התכנון והבניה תשכ"ה-1965
הועדה המחוזית החליטה ביום:
21.5.14
לאשר את התכנית
יועץ משלב 18.8.14
י"ר הוועדה המחוזית תאריך

הודעה על הפקדת תכנית מס' 355-0122036
פורסמה בילקוט הפרסומים מס' 6763
ביום 26.2.14

הודעה על אישור תכנית מס'
פורסמה בילקוט הפרסומים מס'
ביום

שמות וזחיתמות:

עורך התוכנית	שם: אלה סרכמברג	תאריך: 5176
חתימה: אלה סרכמברג		