

15/1 3.10.14

חוק התכנון והבנייה, התש"ח-1965	
תכנית מפורטת	
מס' 304-0093336	
חפ"ל 930 ב' - מתחם מגורים	
בפינת הרחובות תמר ואלון	
תשרים מצב מאושר	גליון 1 מתוך 1
מחזור	ח"פה
מרחב תכנון מקומי	ח"פה
רשות מקומית	ח"פה
ישוב	ח"פה
תאריך	26/11/2013
שם הנספח	קני"ם
מצב מאושר	1 : 250
תרשים סביבה	1 : 5000
תרשים נוסף	1 : 2500
תרשים נוסף	-
תמונה נוספת	-


הועדה המחוזית לתכנון ולבניה
מחוז חיפה
2014-11-22
נתקבל
תיק מס'

אישורים


הפקדה	מתן תוקף
<p>הועדה המקומית לתכנון ובניה - חיפה</p> <p>תכנית ת.מ. מס' חפ"ל 930 ב'</p> <p>הומלץ להפקדה</p> <p>בישיבה ח - 96 ב - 20.10.14</p> <p>יושב ראש הועדה: <i>א. ח'רוב</i></p> <p>מונדט חגיר: <i>א. ח'רוב</i></p>	<p>הודעה על הפקדת תכנית מס' 304-0093336</p> <p>פורסמה בילקוט תפרוסים מס' 6763</p> <p>ביום 26.11.14</p>
<p>פורסם תוכנית - תאריך קובע</p> <p>הועדה מקומית לתכנון ובניה - חיפה</p> <p>מס' 102-1 לוח התכנון והבניה הוא סוגיית הפרטים בעתון, המאושר מבין השלושה.</p> <p>תכנית חפ"ל פורסמה להפקדה בעתון ביום</p>	<p>משרד הפנים מחוז חיפה</p> <p>חוק התכנון והבניה תש"ח-1965</p> <p>הועדה המחוזית החליטה ביום:</p> <p>23.11.14</p> <p>לאשר את התכנית</p> <p>יו"ם משל: <i>א. ח'רוב</i></p> <p>תאריך: 1/12/14</p> <p>הודעה על אישור תכנית מס' <i>א. ח'רוב</i></p> <p>פורסמה בילקוט הפרוסים מס' <i>א. ח'רוב</i></p> <p>ביום</p>

שמות וזהויות:	עורך התוכנית	שם: פנינה רוזנברג	תאריך:
	חתימה:	<i>פנינה רוזנברג</i>	

תרשים סביבה קני"ם : 1:5000

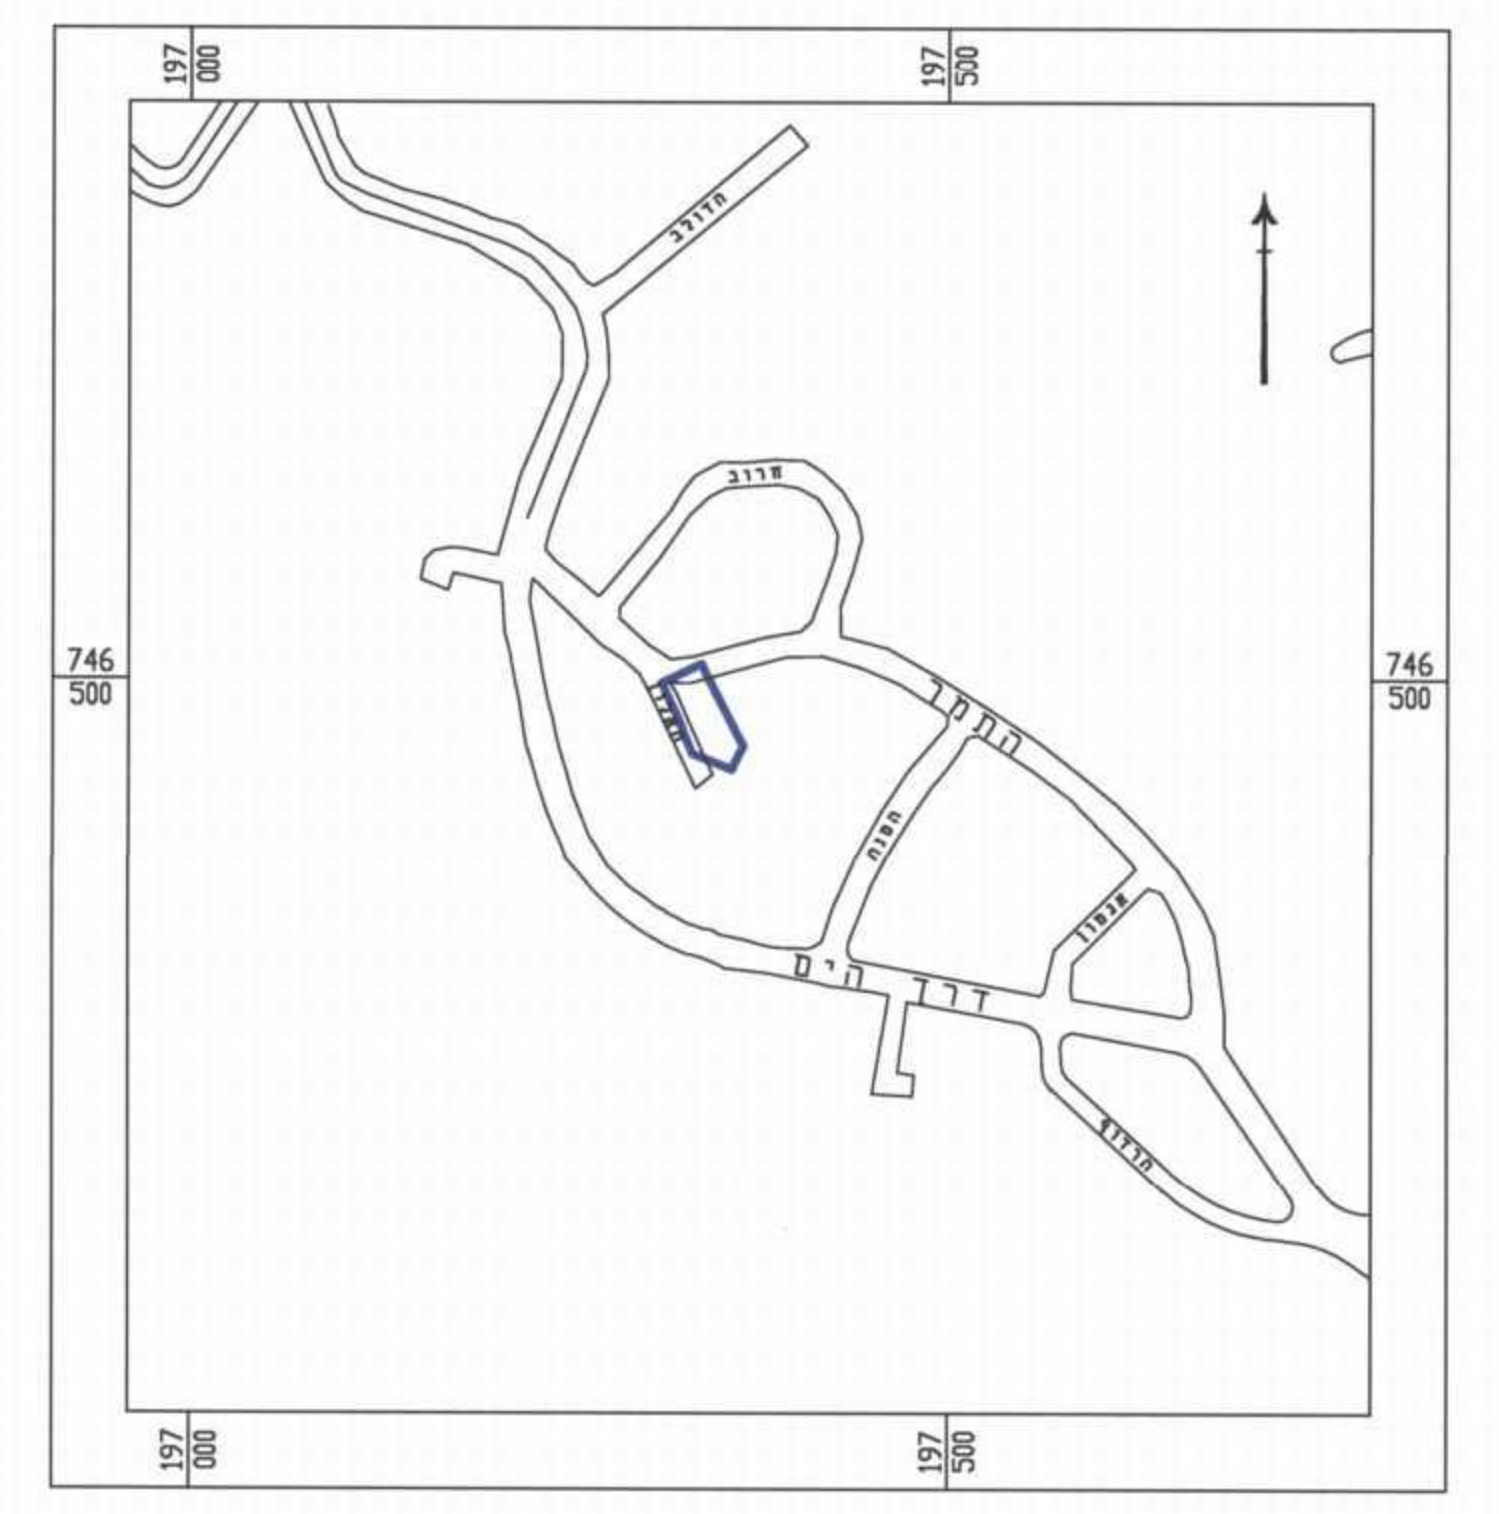


תרשים סביבה קרובה קני"ם : 1:2500

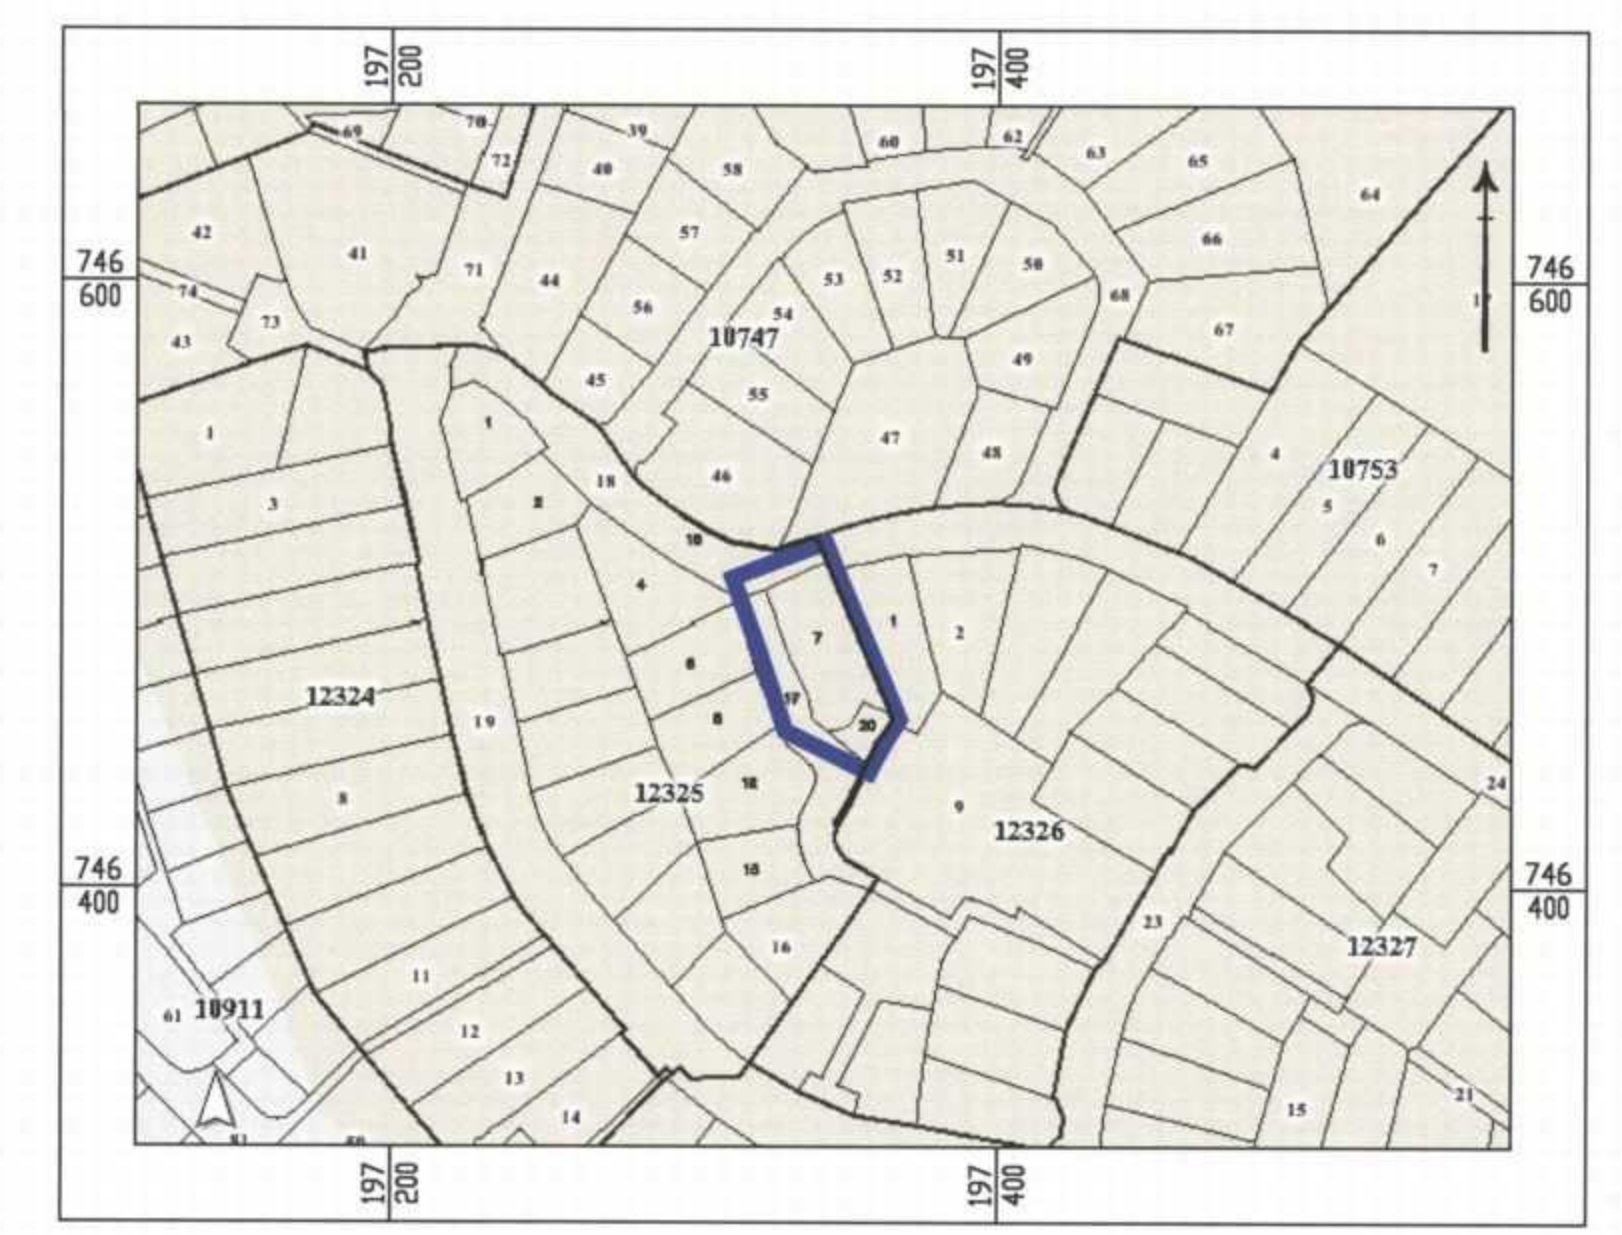

מקרא מצב מאושר :

- גבול תפנית
- גבול תפנית מאושרת
- אזור מגורים א'
- אתר למבנה ציבור
- דרך מאושרת
- קו רחוב
- קו ביזן
- מספר הדרך
- קו ביזן
- רחוב הדרך
- גבול חלקה רשומה ומספרה
- גבול גוש
- מספר גוש
- מספר גוש

מצב מאושר קני"ם : 1:250

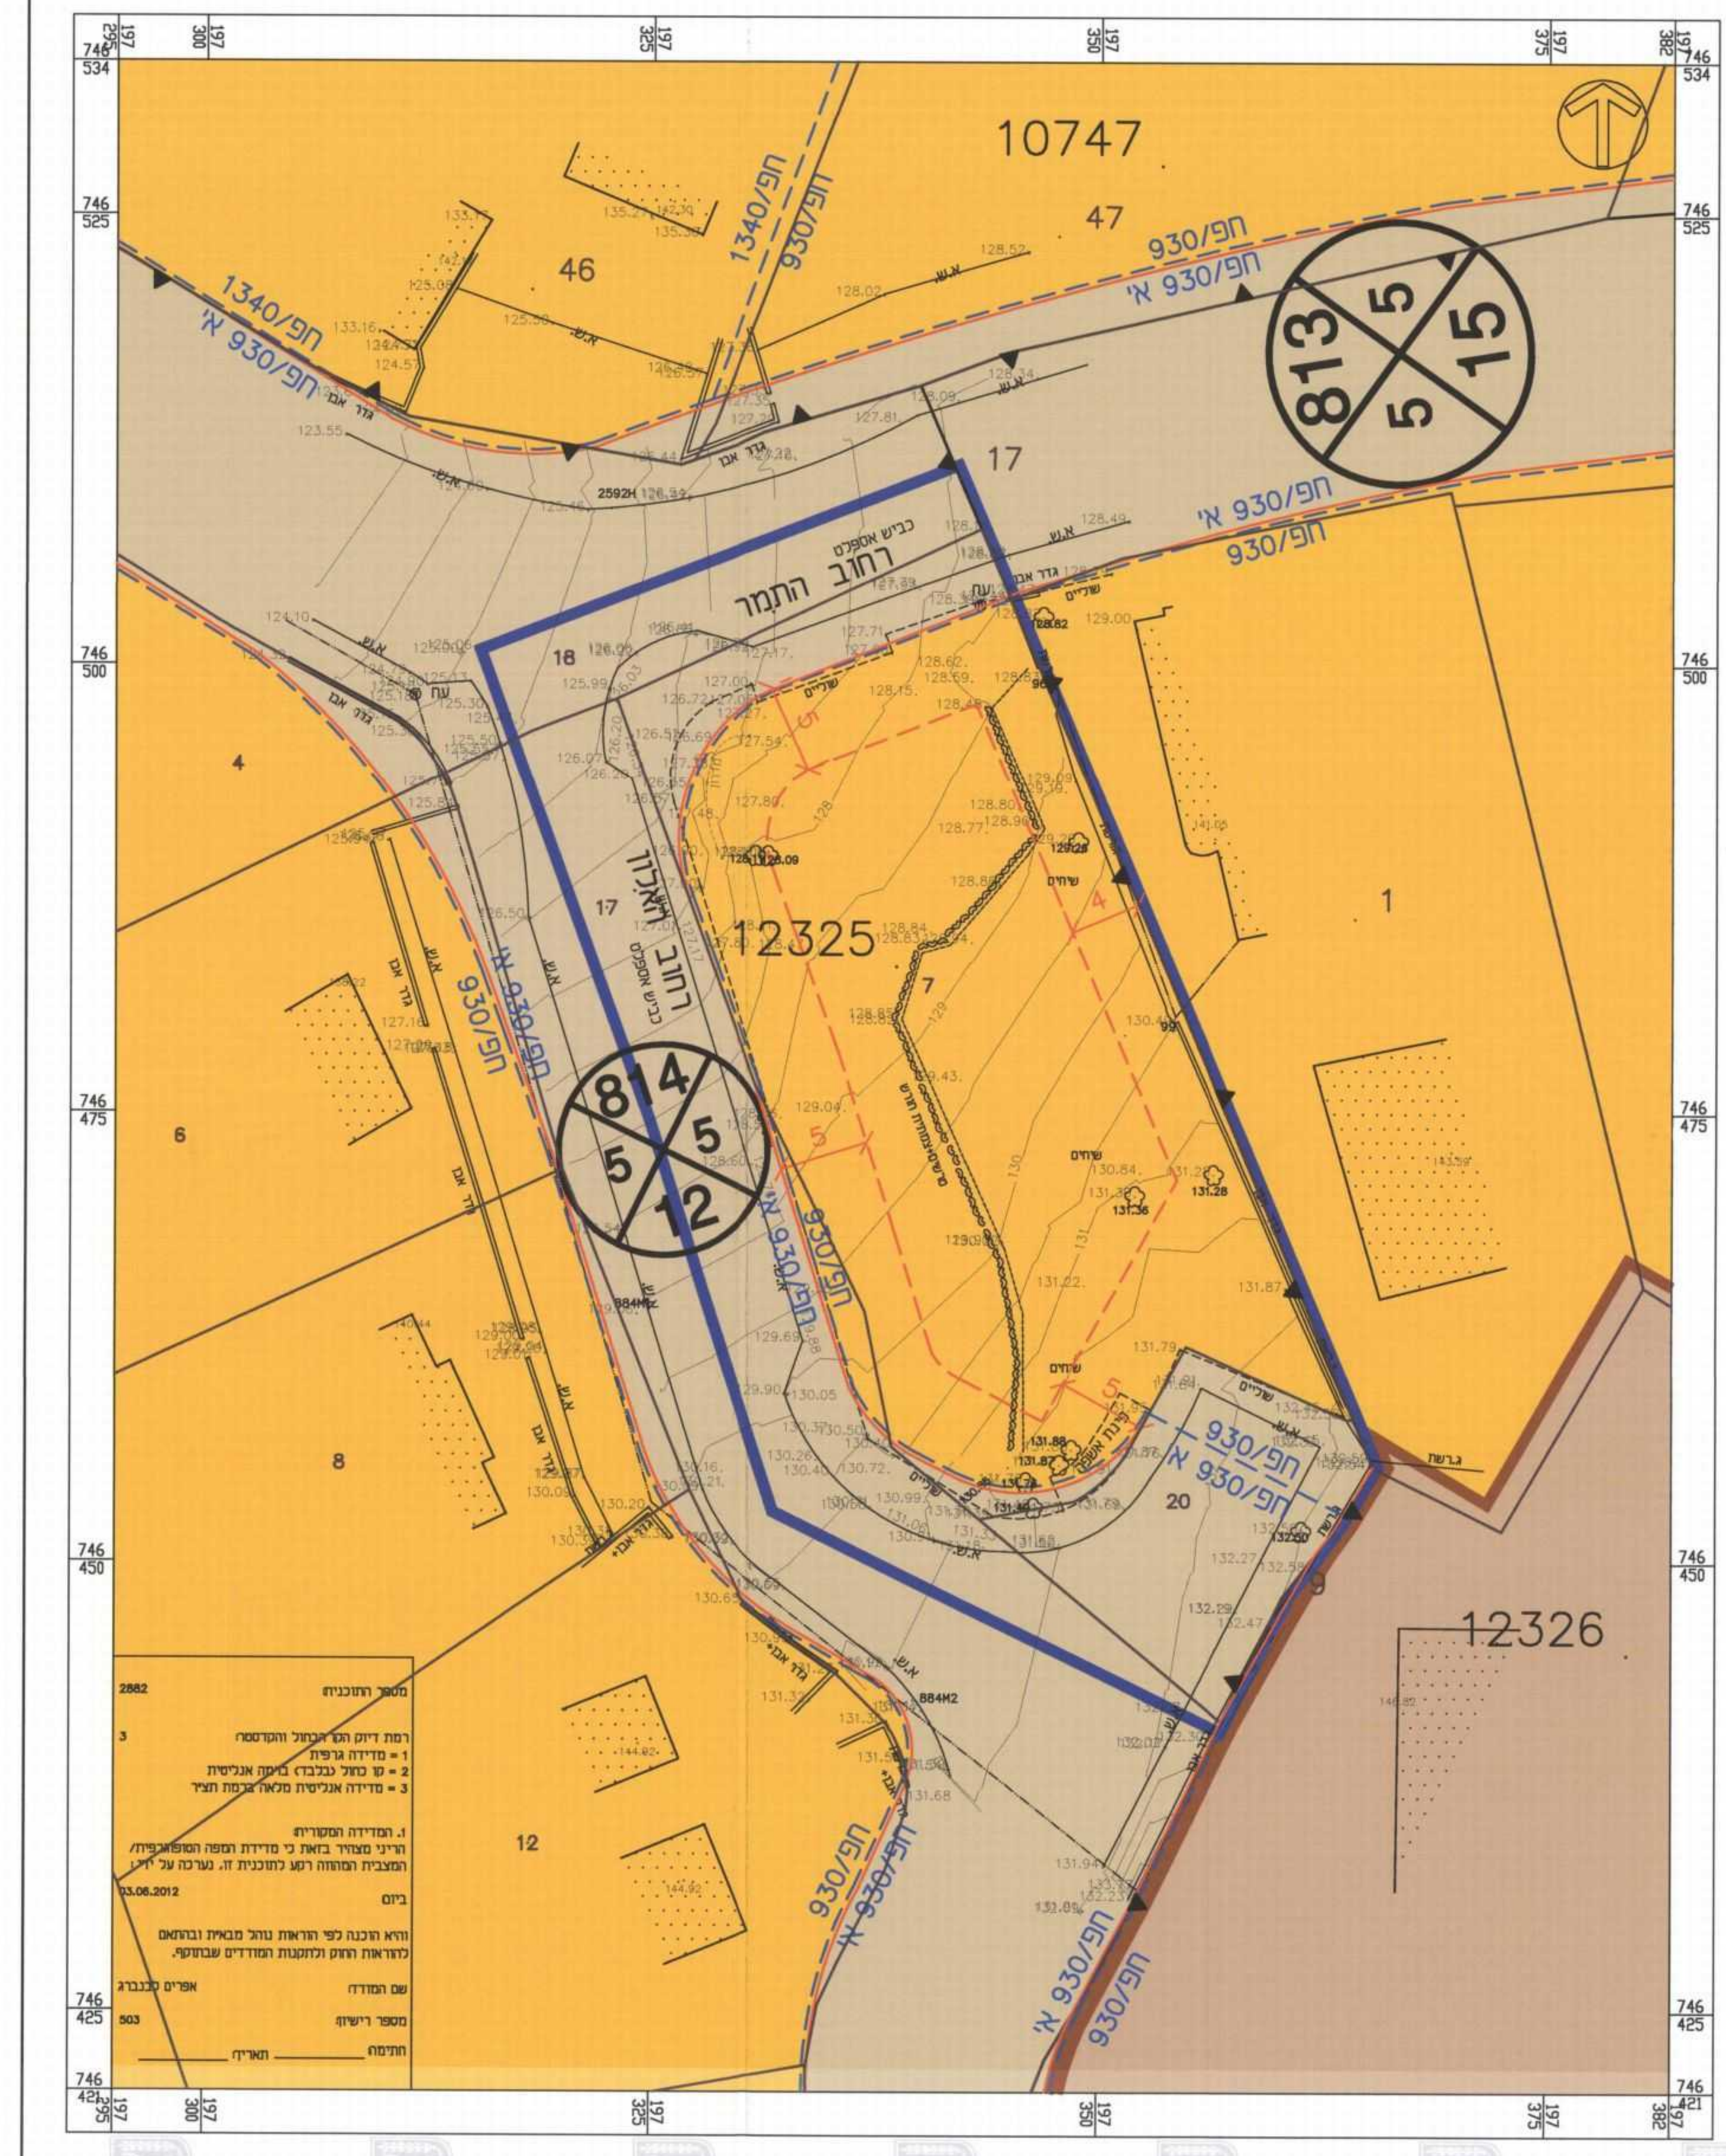

2014-09-18 10:17:23 | Design: AutoCAD | Plot: 1:250 | Scale: 1:250 | Title: מצב מאושר קני"ם : 1:250 | Author: א. ח'רוב | Date: 2014-11-22 | Project: חפ"ל 930 ב' - מתחם מגורים