


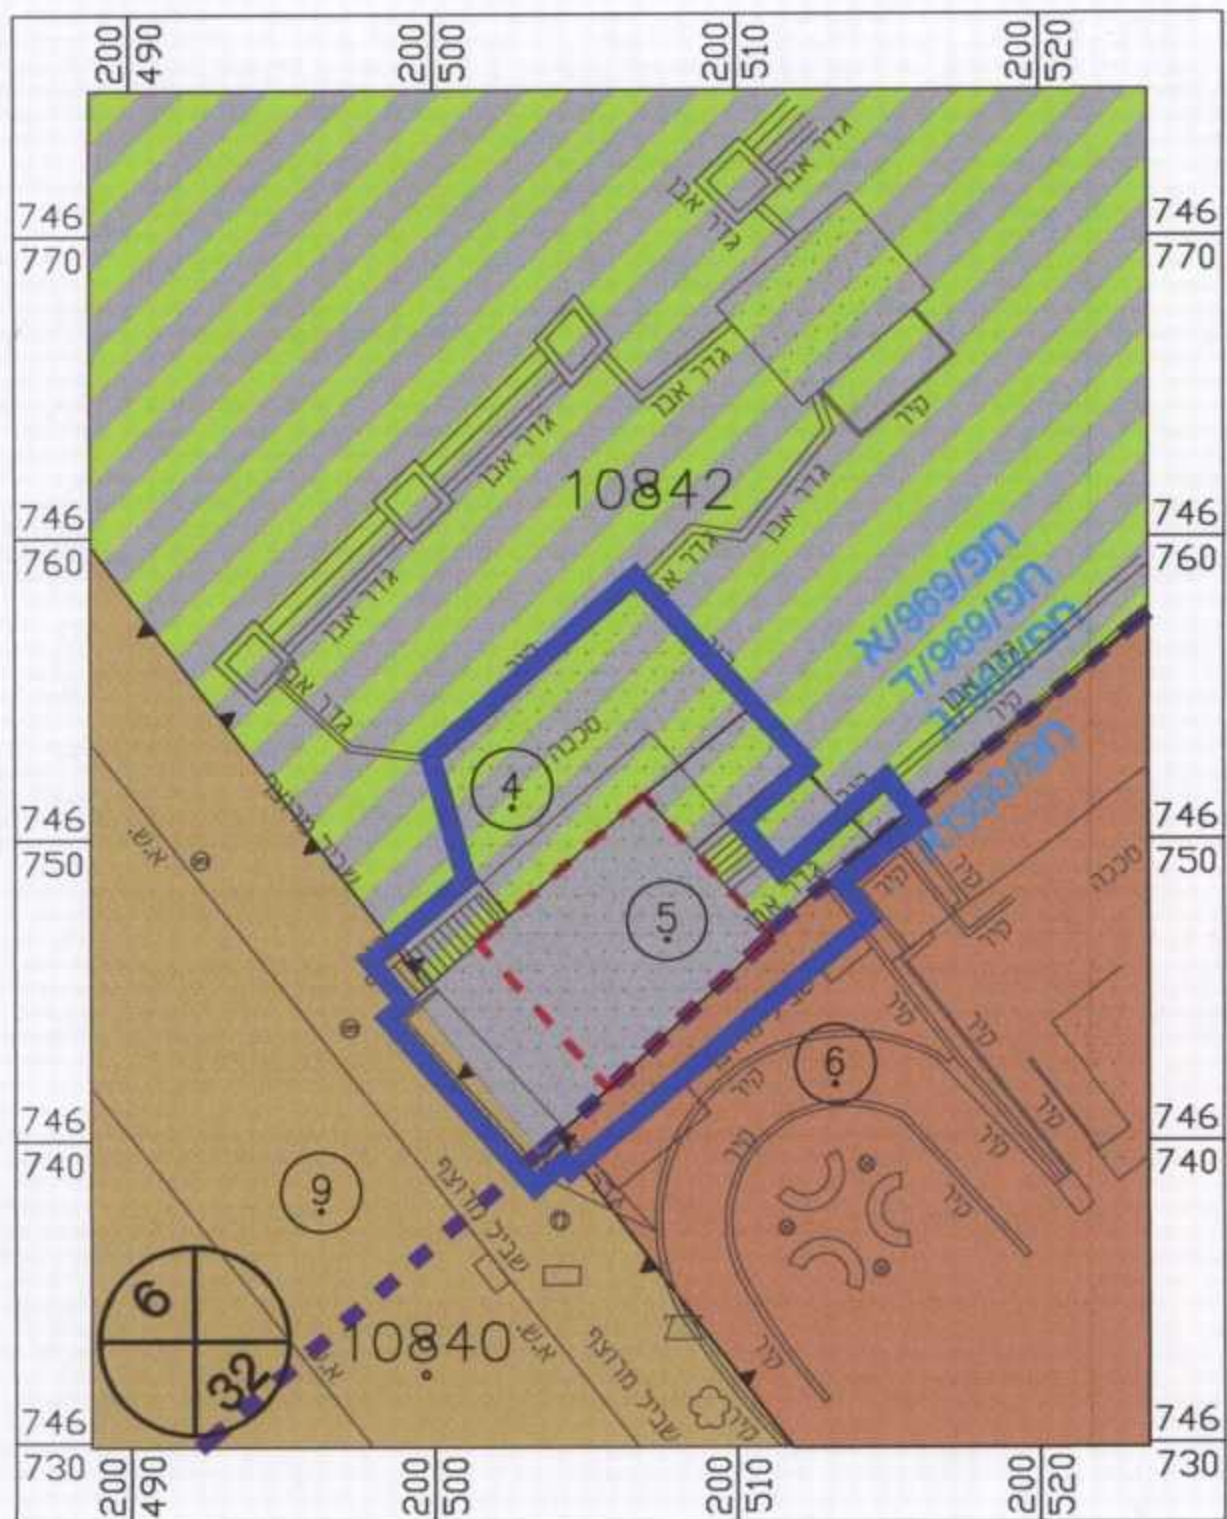

מקרא מצב מאושר

- גבול התכנית
- גבול תכנית תקפה
- מספר תכנית תקפה
- מרכז עסקים ראשי
- מבנים ומסודות ציבור
- שטח ציבורי פתוח ומתחתי חניון פרטי
- דרך מאושרת
- בניין קיים
- מספר גוש
- גבול גוש
- מספר חלקה
- גבול חלקה
- קו בנין
- מספר הדרך
- קו בניין
- רוחב הדרך



תרשים סביבה קנ"מ 1:2,500

711 25.1.15

אין לנו התנגדות עקרונית לתכנית, בתנאי שנו תחיה מתואמת עם רשויות התכנון המוסמכות. חתימתנו הינה לגרבי תכנון בלבד, אין בה כדי להקנות כל זכות ליוזם התכנית או לכל בעל עניין אחר בשטח התכנית כל עוד לא הוקמה השטח ונחתם עמנו הסכם מתאים בנינו, ואין חתימתנו זו באה במקום הסכמת כל בעל זכות בשטח הנדון ו/או כל רשות מוסמכת, לפי כל חוזה ועפ"י כל דין. למען הסר ספק מוצהר בזה כי אם נעשה או ייעשה על ידנו הסכם בנין השטח הכולל בתכנית, אין בחתימתנו על התכנית הכרה או תודאה בקיום הסכם כאמור ו/או ויתור על זכותנו לבטלו בגלל הפרתו ע"י מי שרכש מאתנו על מיו וכיוצא בזה בשטח, ו/או על כל זכות אחרת העומדת לנו מזה הסכם כאמור ועפ"י כל דין שכן חתימתנו ניתנת אך ורק מנקודת מבט תכנונית.

רשות מקרקעי ישראל - מרחב חיפה
27/1/15
מתכנן מרחב עסקי חיפה
רשות ניוקרקעי ישראל

חוק התכנון והבנייה, התשכ"ה - 1965	
תכנית מתאר מקומית	
מס' 304-0074195	
הסדרת מבנה קיים של קיוסק במתחם קריית הממשלה חפ"ר/969א	
תשרים מצב מאושר	גליון 1 מתוך 1
מחזור	חיפה
מרחב תכנון מקומי	חיפה
רשות מקומית	חיפה
ישוב	חיפה
תאריך	28/10/14
שם הנספח	קנ"מ
מצב מאושר	1250
שמות וחתימות:	
עורך התוכנית	שם: ריקסוד פילרסקי תחומה: תאריך:

הודעה על הפקדת תכנית מס' 304-0074195
פורטמה בילקוט הפרסומים מס' 6774
ביום 20.3.14

הועדה המקומית לתכנון ובניה - חיפה
תכנית ת.מ. מס' חפ"ר 304/969א
הומלץ להפקדה
בישיבה ה- 94 - ב - 14.1.13
יושב ראש הועדה (-) ז.אלמוג
מהנדס העיר (-) א.וסרמן

משרד הפנים מחוז חיפה
חוק התכנון והבניה תשכ"ה-1965
הועדה המחוזית החליטה ביום:
30.6.14
לאשר את התכנית
יוסף משלב 15.2.15
תאריך יו"ר הועדה המחוזית

הודעה על אישור תכנית מס'
פורטמה בילקוט הפרסומים מס'
ביום