


3000283393-2

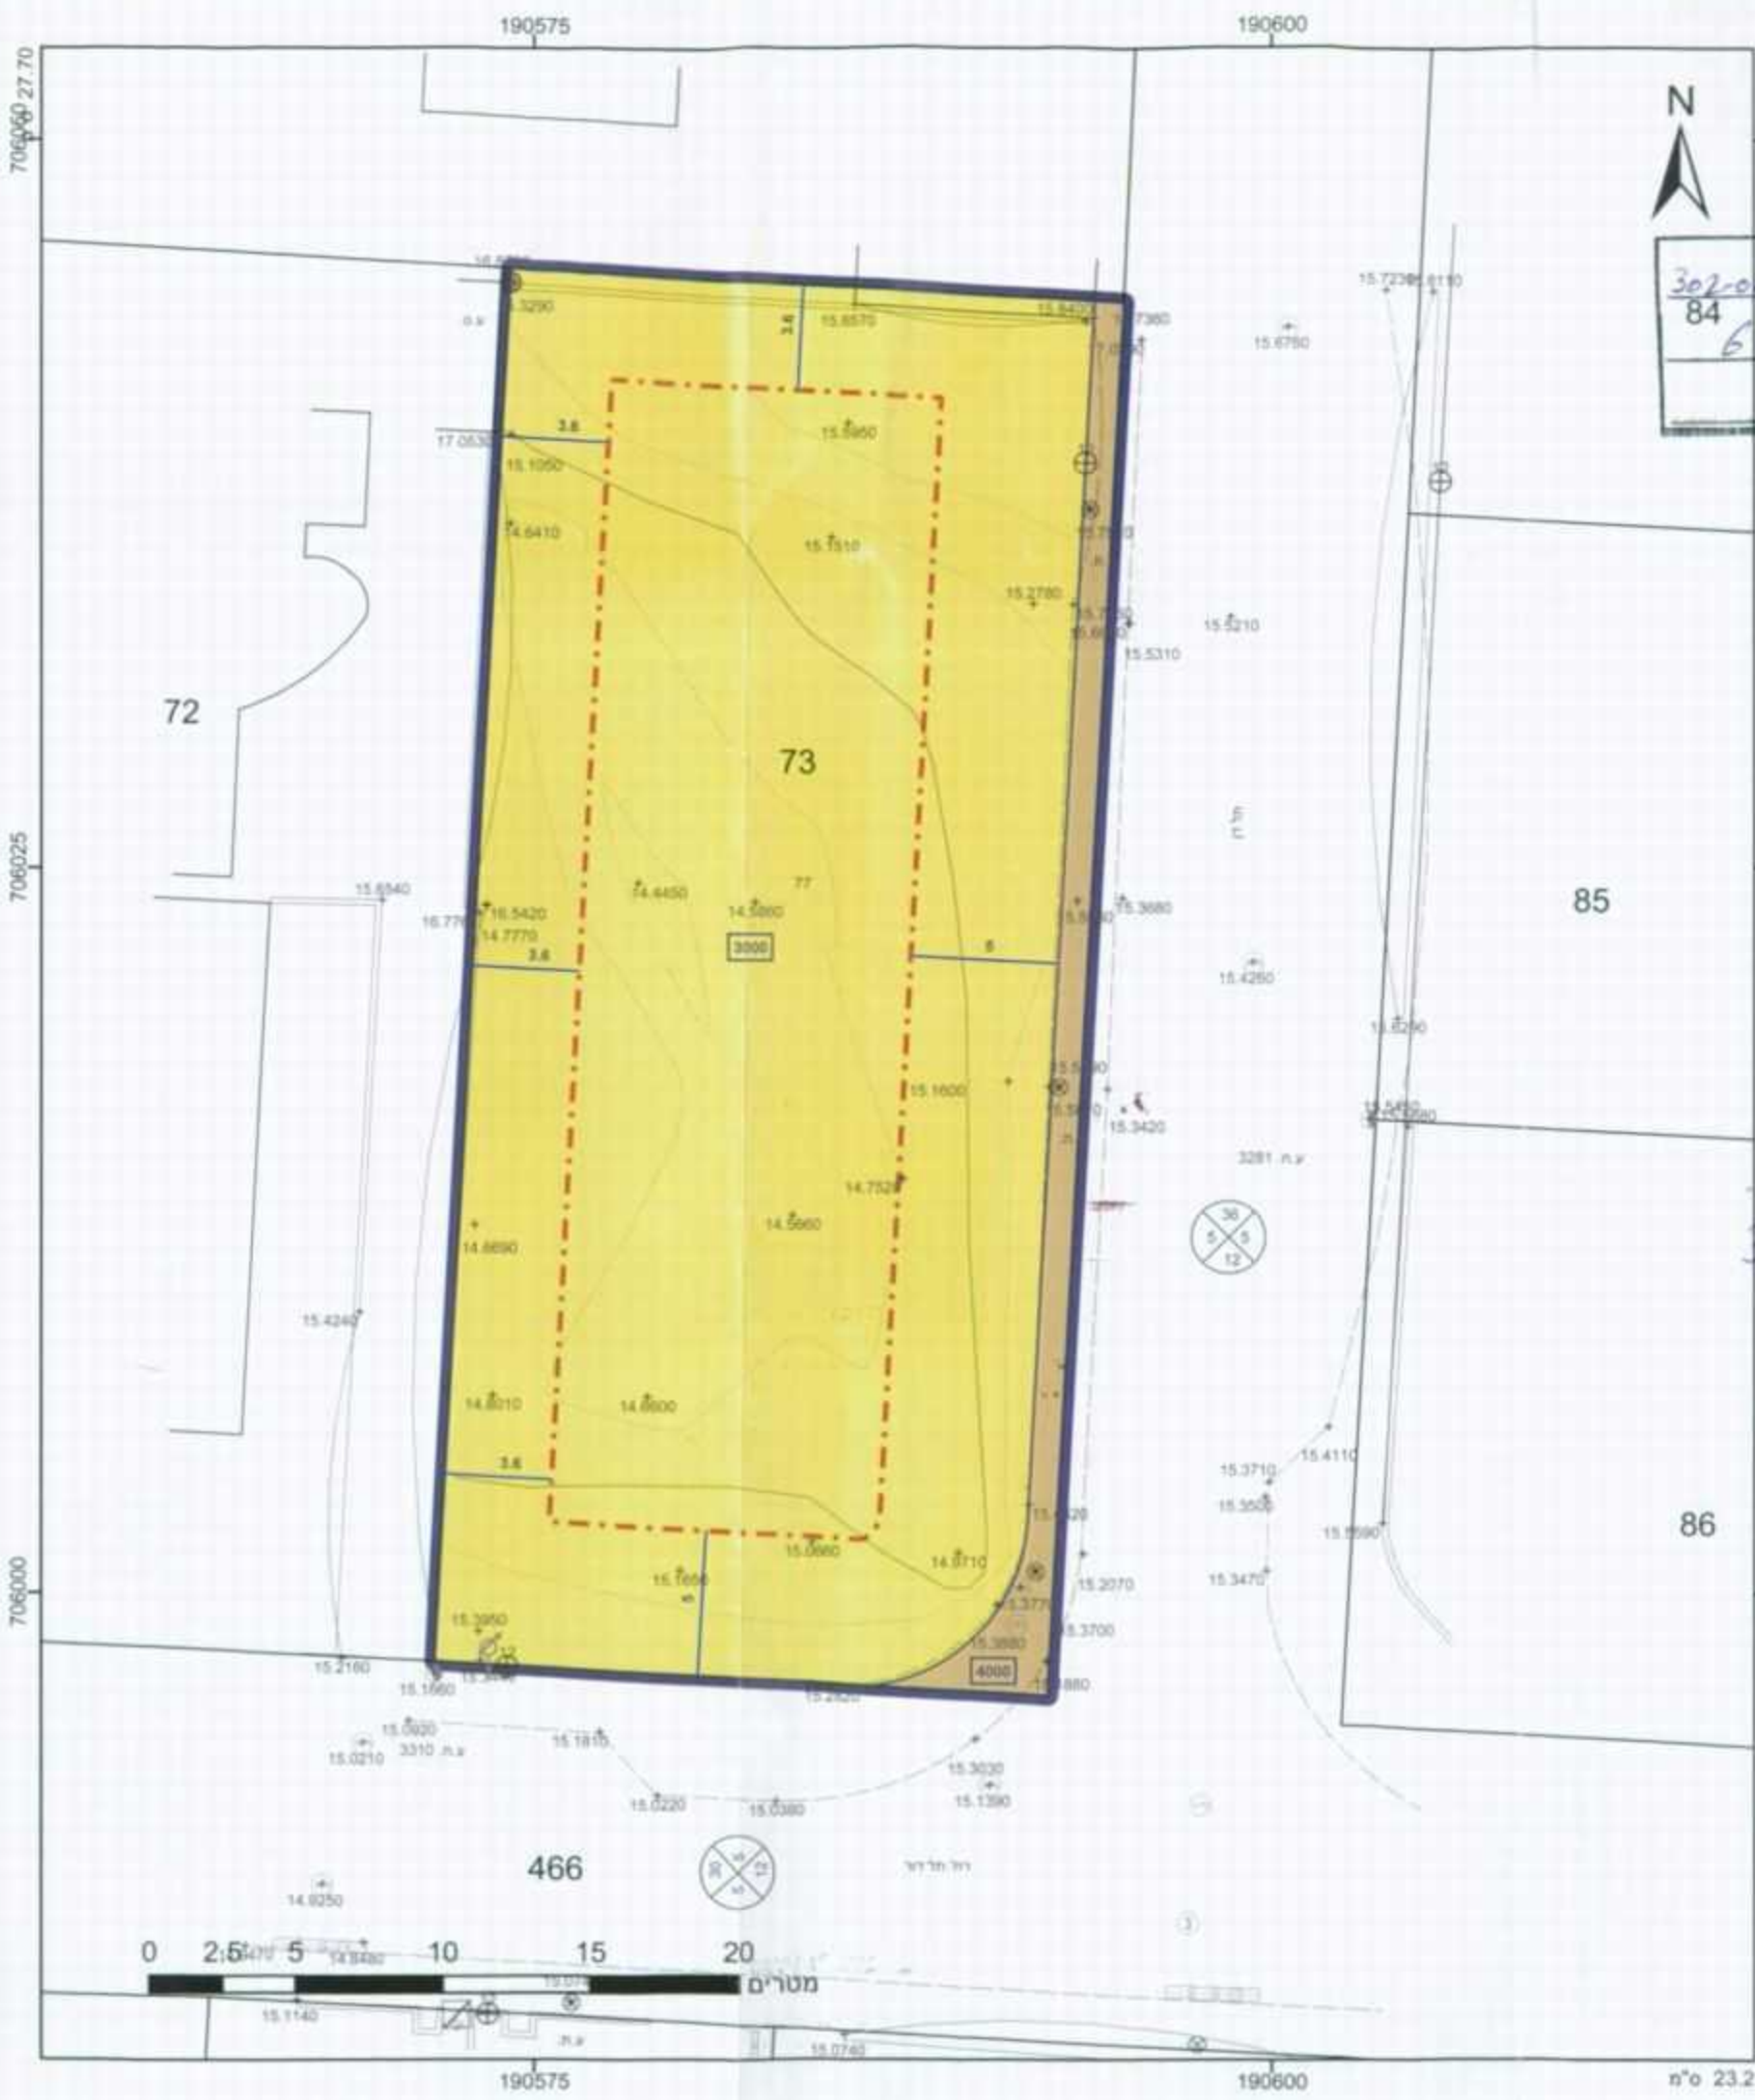

מקרא

מגורים א
 דרך מאושרת
 קו בנין
 מידות

חודעה על הפקדת תכנית מס' 302-0167163
 פרטמה בילקוט הפרסומים מס' 6798
 ביום 11.5.14

משרד הפנים מחוז חיפה
 חוק התכנון והבניה תשכ"ה-1965
 הועדה המחוזית החליטה ביום:
 23.7.14
לאשר את התכנית
 יוסף משלב 27.8.14
 תאריך יו"ר הוועדה המחוזית

מנכ"ל אדריכלות והנדסה
 ד"ר הג'נרלים 59 חדרה
 טל. 04-6225001

אישורים

הועדה המקומית לתכנון ולבניה חדרה
 תכנית ג.ע. מס' 302-0167163
 הועדה המקומית ביטלה מס' 2013009
 מיום: 05-10-13 החליטה להמליץ על הפקדת התכנית הנכונה לעיל.

חודעה על אישור תכנית מס'
 פרטמה בילקוט הפרסומים מס'
 ביום

הר"ר נצה"ר בזאת כי המפה הטופוגרפית/המצבית המהווה רקע לתכנית זו, נערכה על ידי ביום 16.07.2013 והיא הוכנה לפי הוראות מהל מבא"ת ובהתאם להוראות החוק ולתקנות המודדים שבתוקף. דיוק הקו הכולל והקדסטר. מדידה אנליטית מלאה ברמת תצ"ר
 מספר רישון 661
 רוטשילד 27 א'
 ת.ד. 4286 חדרה
 טל. 04-6225454

חוק התכנון והבניה, התשכ"ה - 1965
 תכנית מפורטת

מס' 302-0167163
שינוי הוראות בניה בגוש 10009 חלקה 73, בשכ' ויצמן, חדרה.

תשריט מצב מוצע גיליון 1 מתוך 1

מחוז	חיפה
מרחב תכנון מקומי	חדרה
רשות מקומית	חדרה משרד הפנים
ישוב	הועדה המחוזית לתכנון ולבניה חדרה מחוז חיפה
תכנית בסמכות	מחוזית
איחוד וחלוקה	ללא איחוד/חלוקה
היתרים או הרשאות	תכנית מסכמת ניתן להוציא היתרים או הרשאות
מונה תדפיס התשריט	10
מועד הפקדה	05/08/2014
מהדורה	15:51
שלב	תכנית
שטח התכנית	1 דונם
קנה מידה	1:250

שמות וחתימות*

מגיש תכנית	ד"ר ביטון תאגיד	חלמה
שורר ראשי	הנכ"ל דודנו תאגיד	חתימה
יום	ד"ר ביטון תאגיד	חתימה

בעלי ענין בקרקע*

בעלים	אופיר ביטון תאגיד	חתימה
בעלים	ד"ר ביטון תאגיד	חתימה
בעלים	ד"ר ביטון תאגיד	חתימה
בעלים	ד"ר גולדברג תאגיד	חתימה

טבלת גושים וחלקות*

מספר גוש	חלק/כל הגוש	מספר חלקות בשלמותן	מספר חלקות בחלקיתן
10009	חלק 73		

* לפירוט נוסף יש לפנות להוראות התכנית
תרשים התמצאות 1:1500

