





הודעה על אישור התוכנית מס' 355-0123646  
 מורסמה בילקוט הפרסומים מס' 6925  
 מיום 26/11/2014 עמוד 1227  
 הודעה המקומית לתכנון ובניה - מורדות כרמל  
 תכנית ב.נ.ג. מס' 355-0123646  
 הוחלט להפקדה  
 בישיבה הועדה 2013012  
 ביום 15/12/2013  
 מ.עמית (י)  
 יושב ראש ועדה

3008539-K

**תרשים סביבה להתמצאות כללית**

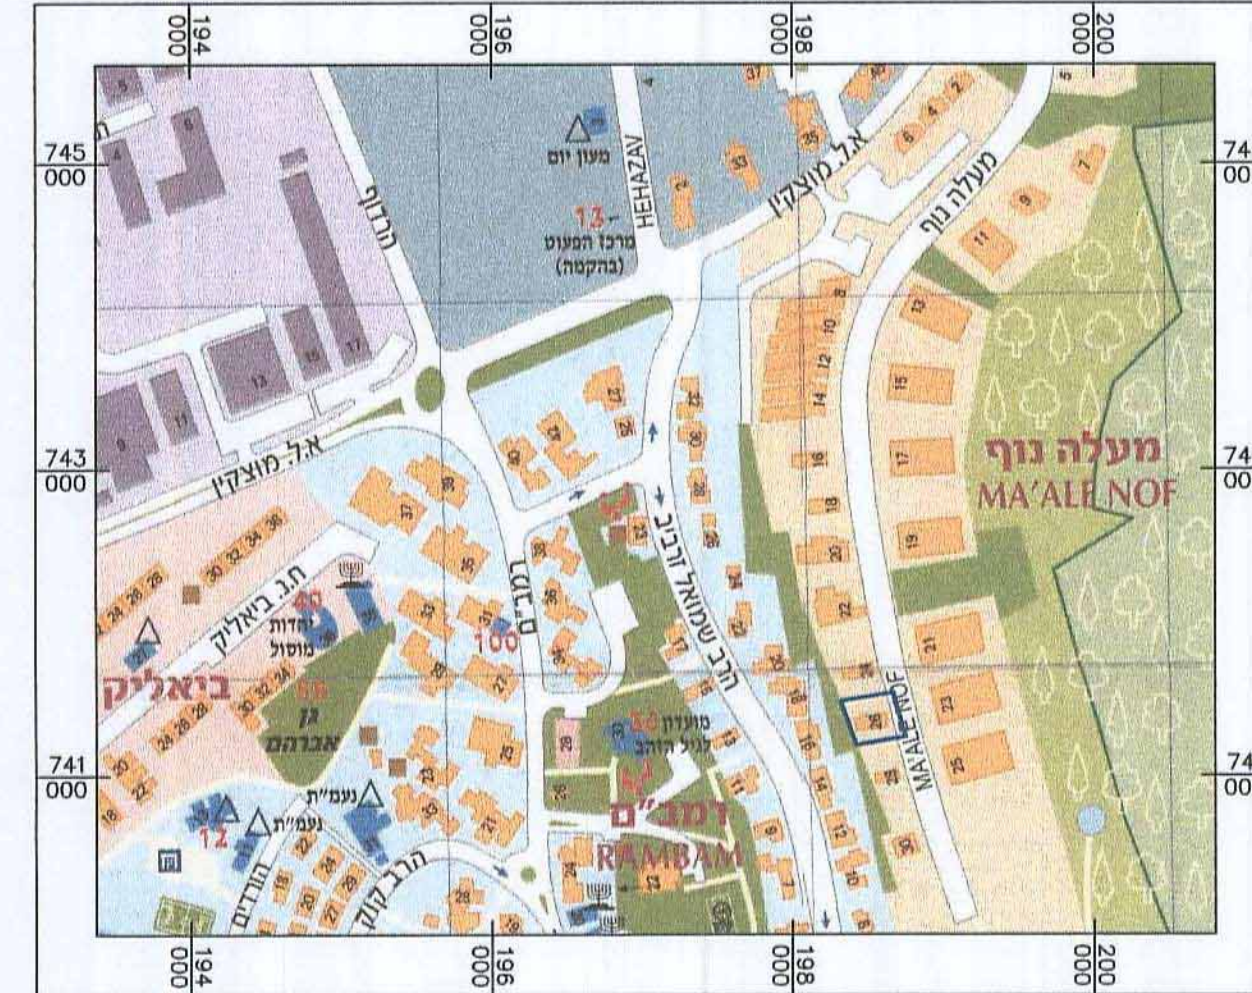


**תרשים סביבה הקרובה**

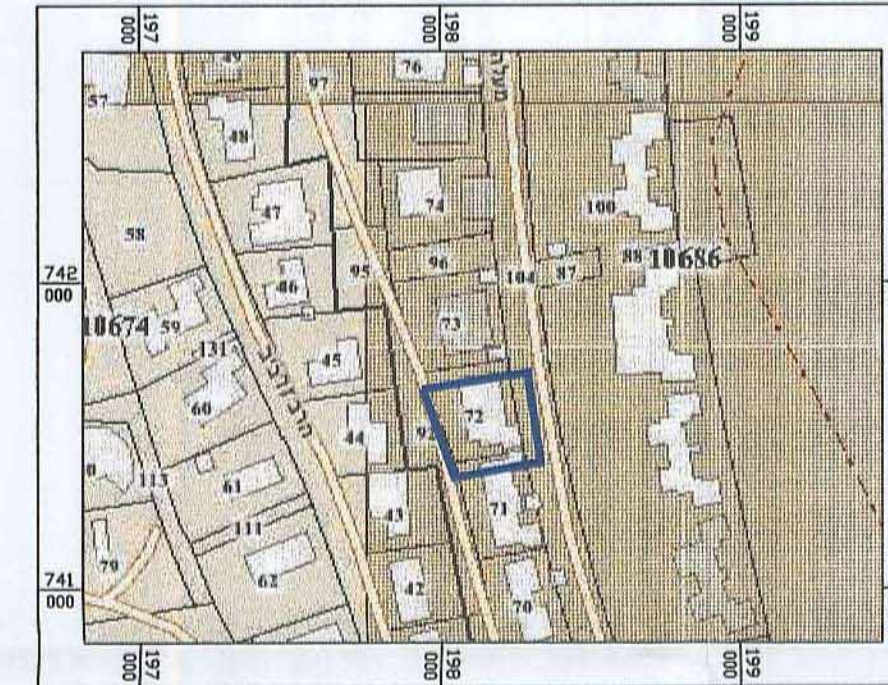

- מקרא \***
- גבול תכנית
  - גבול וספרי תכנית מאושרת
  - מעורים א'
  - מעורים ב'
  - שטח ציבורי פתוח
  - דרך מאושרת
  - שטח להגנתי רגל
  - קווי בניין לפי מס' 392/מס
  - קווי בניין חזונה לפי מס' 392/מס
  - מס' מגרש 20
  - מס' תענה 72
- \* אין ערך לפי סמליות לגבי שטח הקרקע

**מצב מאושר**

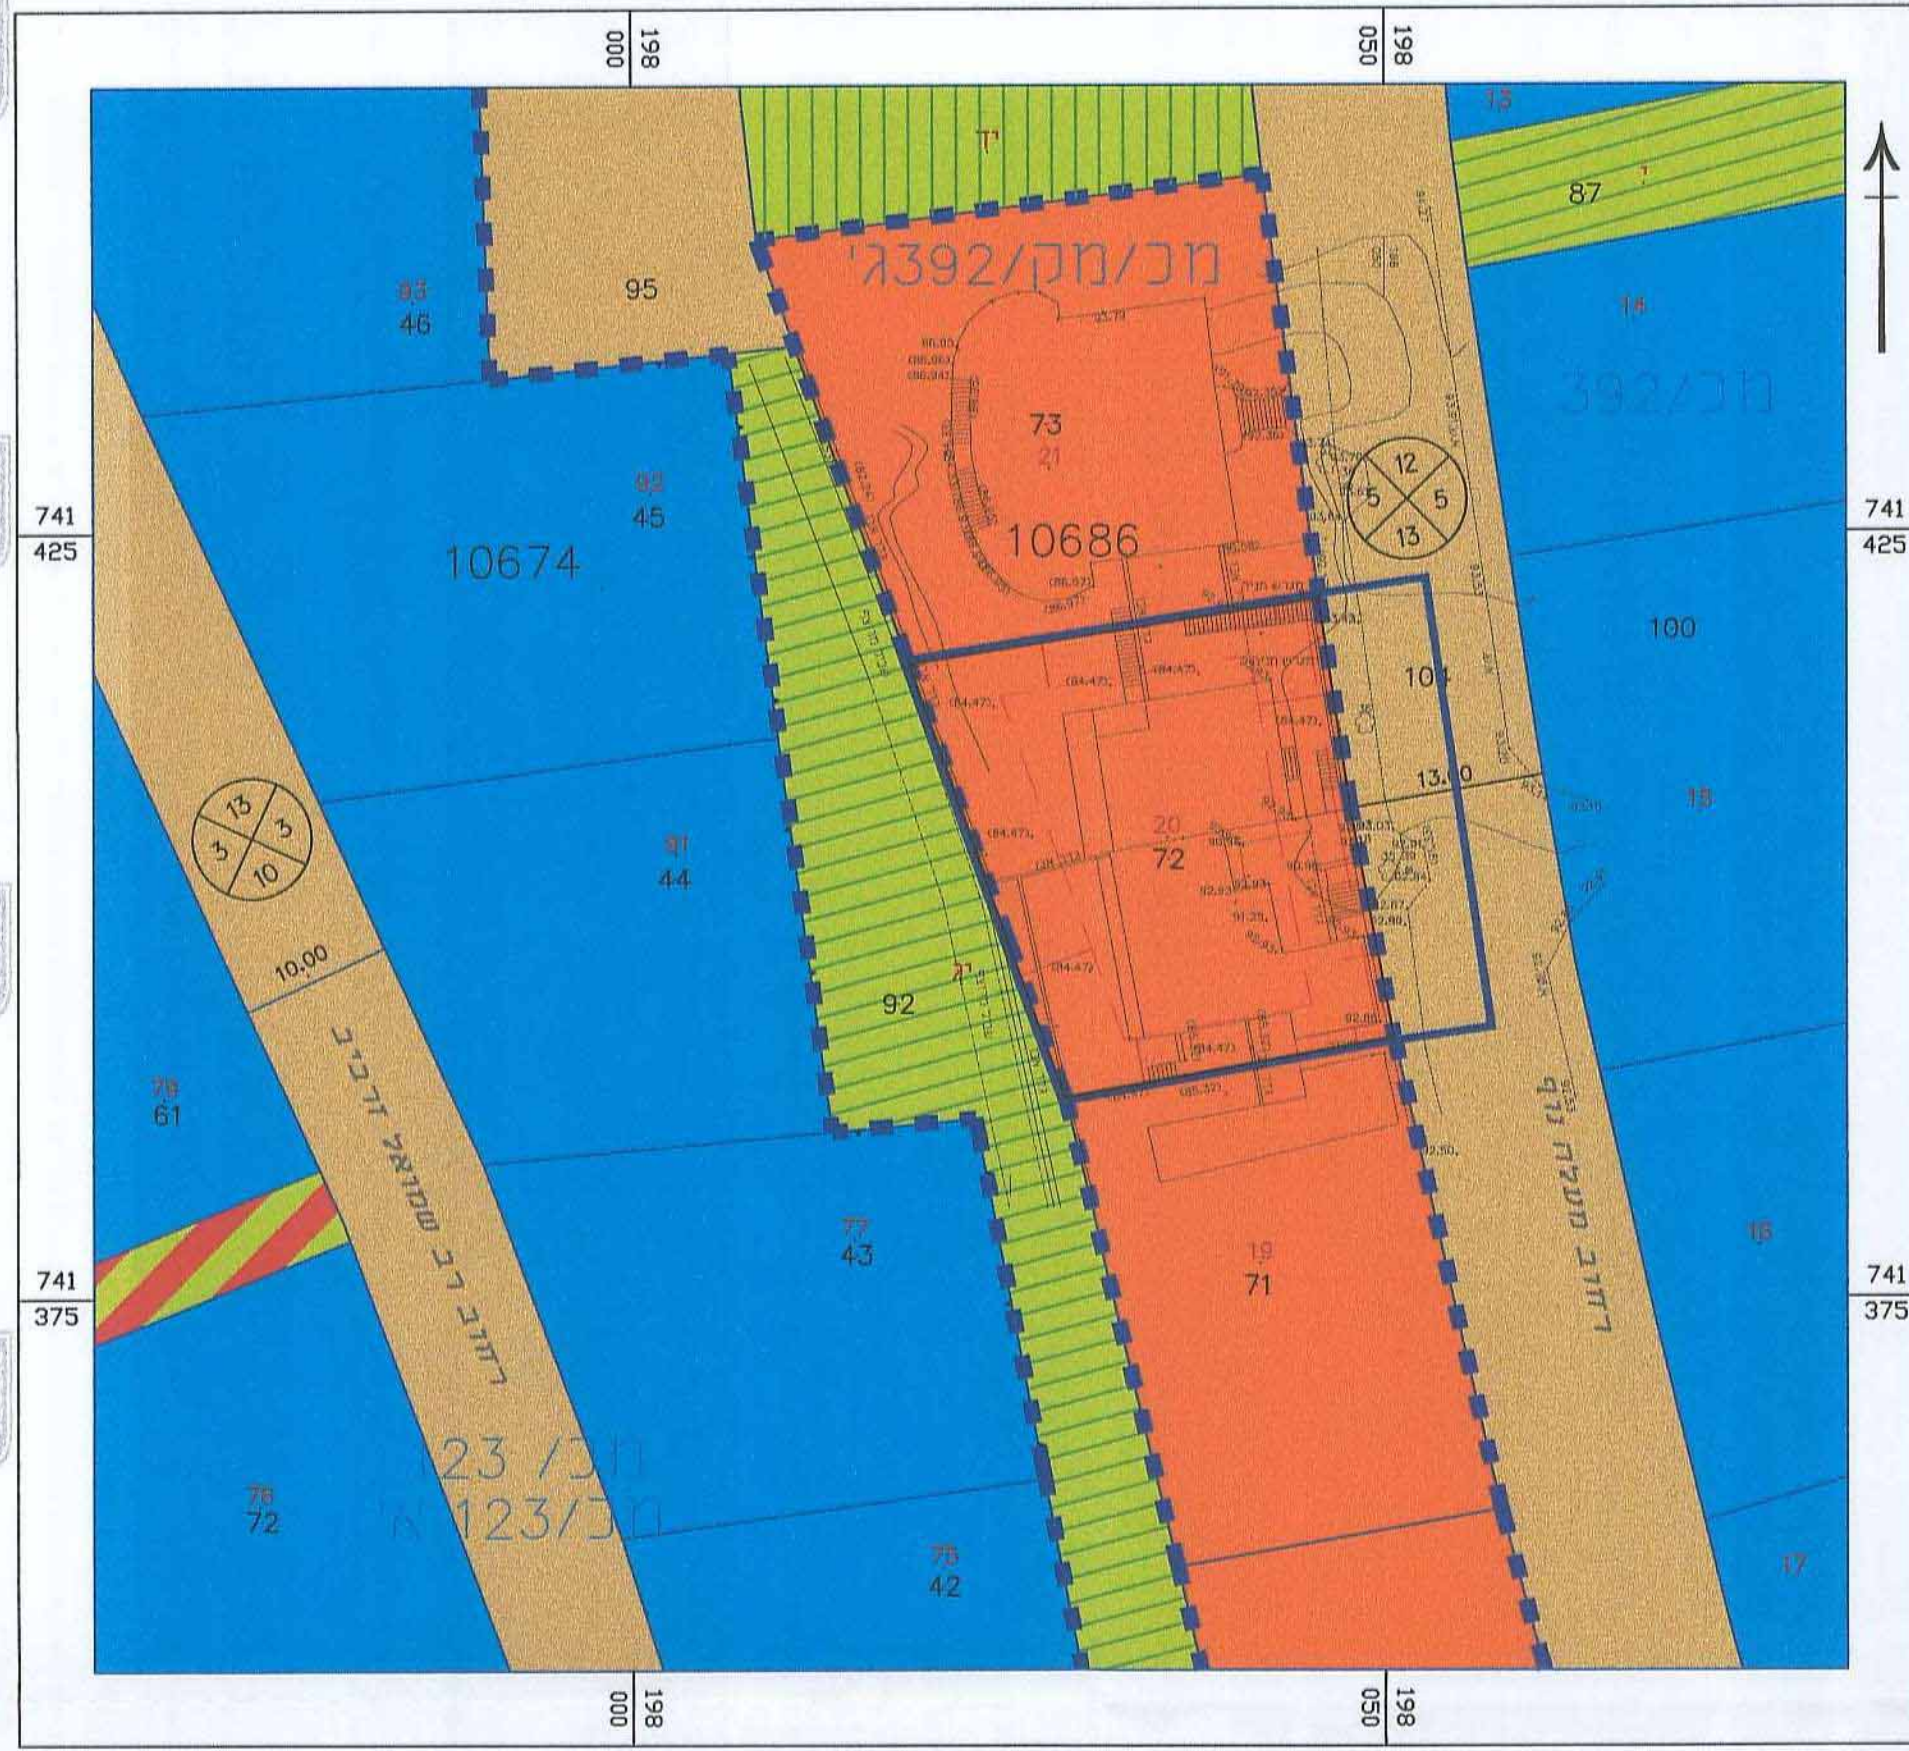

חוק התכנון והבנייה, התשכ"ה - 1965  
 תכנית מפורסת

**355-0123646**

**הסדרת בינוי ברזי מעלה נוף 26  
 סירת כרמל**

**מצב מאושר גליון 1**

| קנים   | שם חנופיה                  |
|--------|----------------------------|
| 1:500  | מצב מאושר                  |
| 1:2500 | תרשים סביבה                |
| 1:5000 | תרשים סביבה להתמצאות כללית |

שלב: מילוי תנאי מתן תוקף תאריך: 05.10.2014

הועדה המקומית לתכנון ובניה - מורדות כרמל  
 תכנית ב.נ.ג. מס' 355-0123646  
 הוחלט למתן תוקף  
 בישיבה הועדה 2014006  
 ביום 01/07/2014  
 יושב ראש ועדה

**שמות רחתימור:**

| עורך התוכנית       | שם:                | חתימה: |
|--------------------|--------------------|--------|
| אלה טרסנברג        | אלה טרסנברג        |        |
| חתימה: אלה טרסנברג | חתימה: אלה טרסנברג |        |
| תאריך: 01/07/2014  | תאריך: 01/07/2014  |        |
| חתימה: אלה טרסנברג | חתימה: אלה טרסנברג |        |