

**מקרא**


חוק התכנון והבנייה, התשכ"ה - 1965  
 תכנית מפורטת  
 מס' 353-0175570  
**הסדרת גישה ברח' השופטים בכרכור**  
 תשרי מצב מוצע  
 גיליון 1 מתוך 1  

מחוז	חיפה
מרחב תכנון מקומי	פרדס חנה-כרכור
רשות מקומית	פרדס חנה-כרכור
ישוב	פרדס חנה-כרכור
תכנית בסמכות	מחוזית
איחוד וחלוקה	ללא איחוד וחלוקה
היתרים או הרשאות	תכנית שמכוחה ניתן להשיא היתרים או הרשאות
מונה תדפיס התשרי	10
מועד הפקה	05/01/2015
שלב	מרהורה 1
שטח התכנית	0.25 דונם
אישורים	קנה מידה 1:500


**מקרא מפת מדידה**

<ul style="list-style-type: none"> <li>שורת ביטוח בכנית</li> <li>עמוד נככי</li> <li>ארוך נככי</li> <li>עמוד השורה</li> <li>עמוד השפורה</li> <li>ע. השמל עץ</li> <li>ע. השמל בצמח</li> <li>ע. השמל חניה</li> <li>ע. השמל זרית</li> <li>שורת גוב מיט</li> <li>שורת ניקוז</li> <li>גוב השמרה</li> </ul>	<ul style="list-style-type: none"> <li>תכנית</li> <li>צריף/סוכה/חומה</li> <li>אספלט</li> <li>אבן שפה</li> <li>דרך עפר</li> <li>גדר חני / רשת</li> <li>גדר אבוקר</li> <li>גדר אבון קור אבון גדרו בסוף</li> <li>שפת אודי</li> <li>מזרון עיזון שפוע בגבע</li> <li>עץ</li> <li>נמדדה גובה אופיינית</li> <li>קו גובה משיני (מ. 0.5 - 0.5)</li> <li>קו גובה ראשי (מ. 0.5 - 0.5)</li> </ul>
--	--

**תרשים התמצאות - קנ"מ 1:12000**

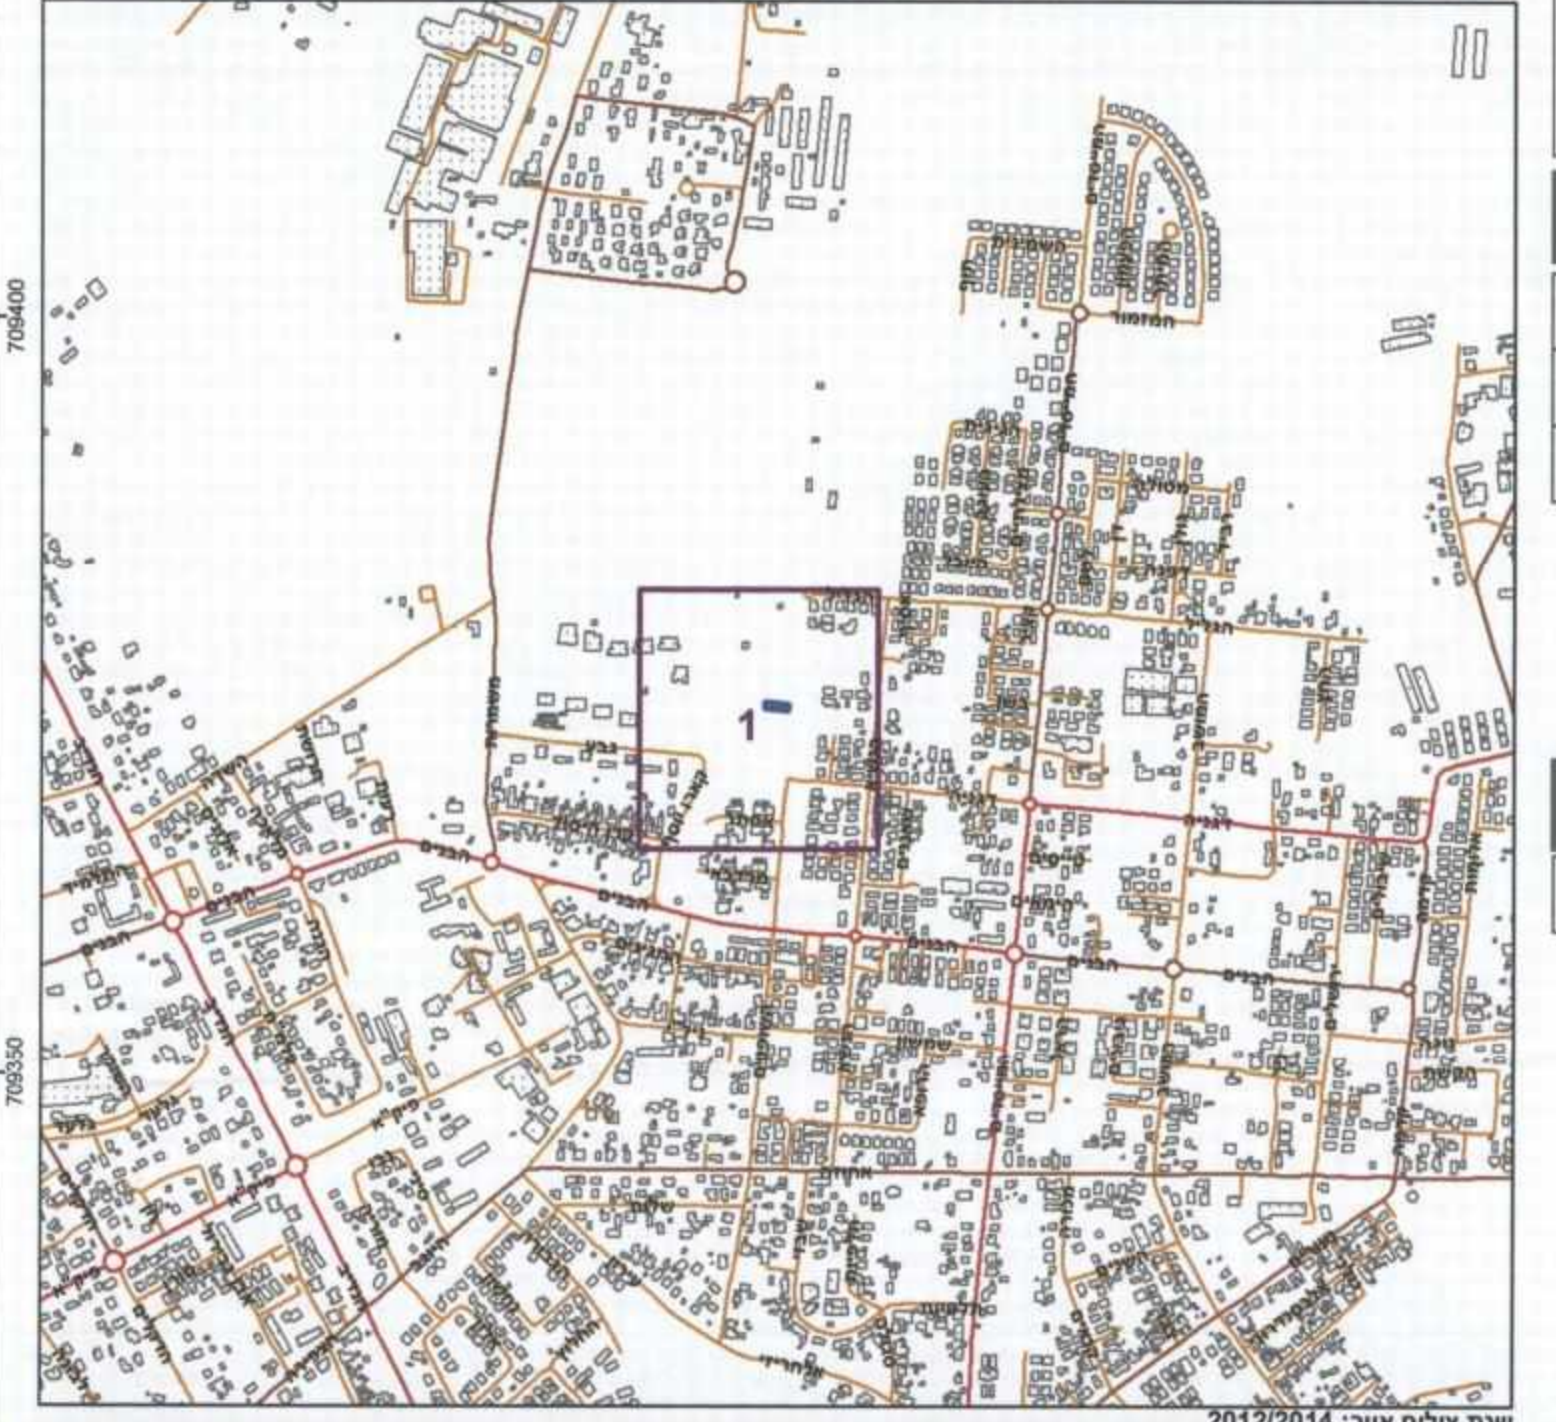

**תרשים סביבה - קנ"מ 1:3000**

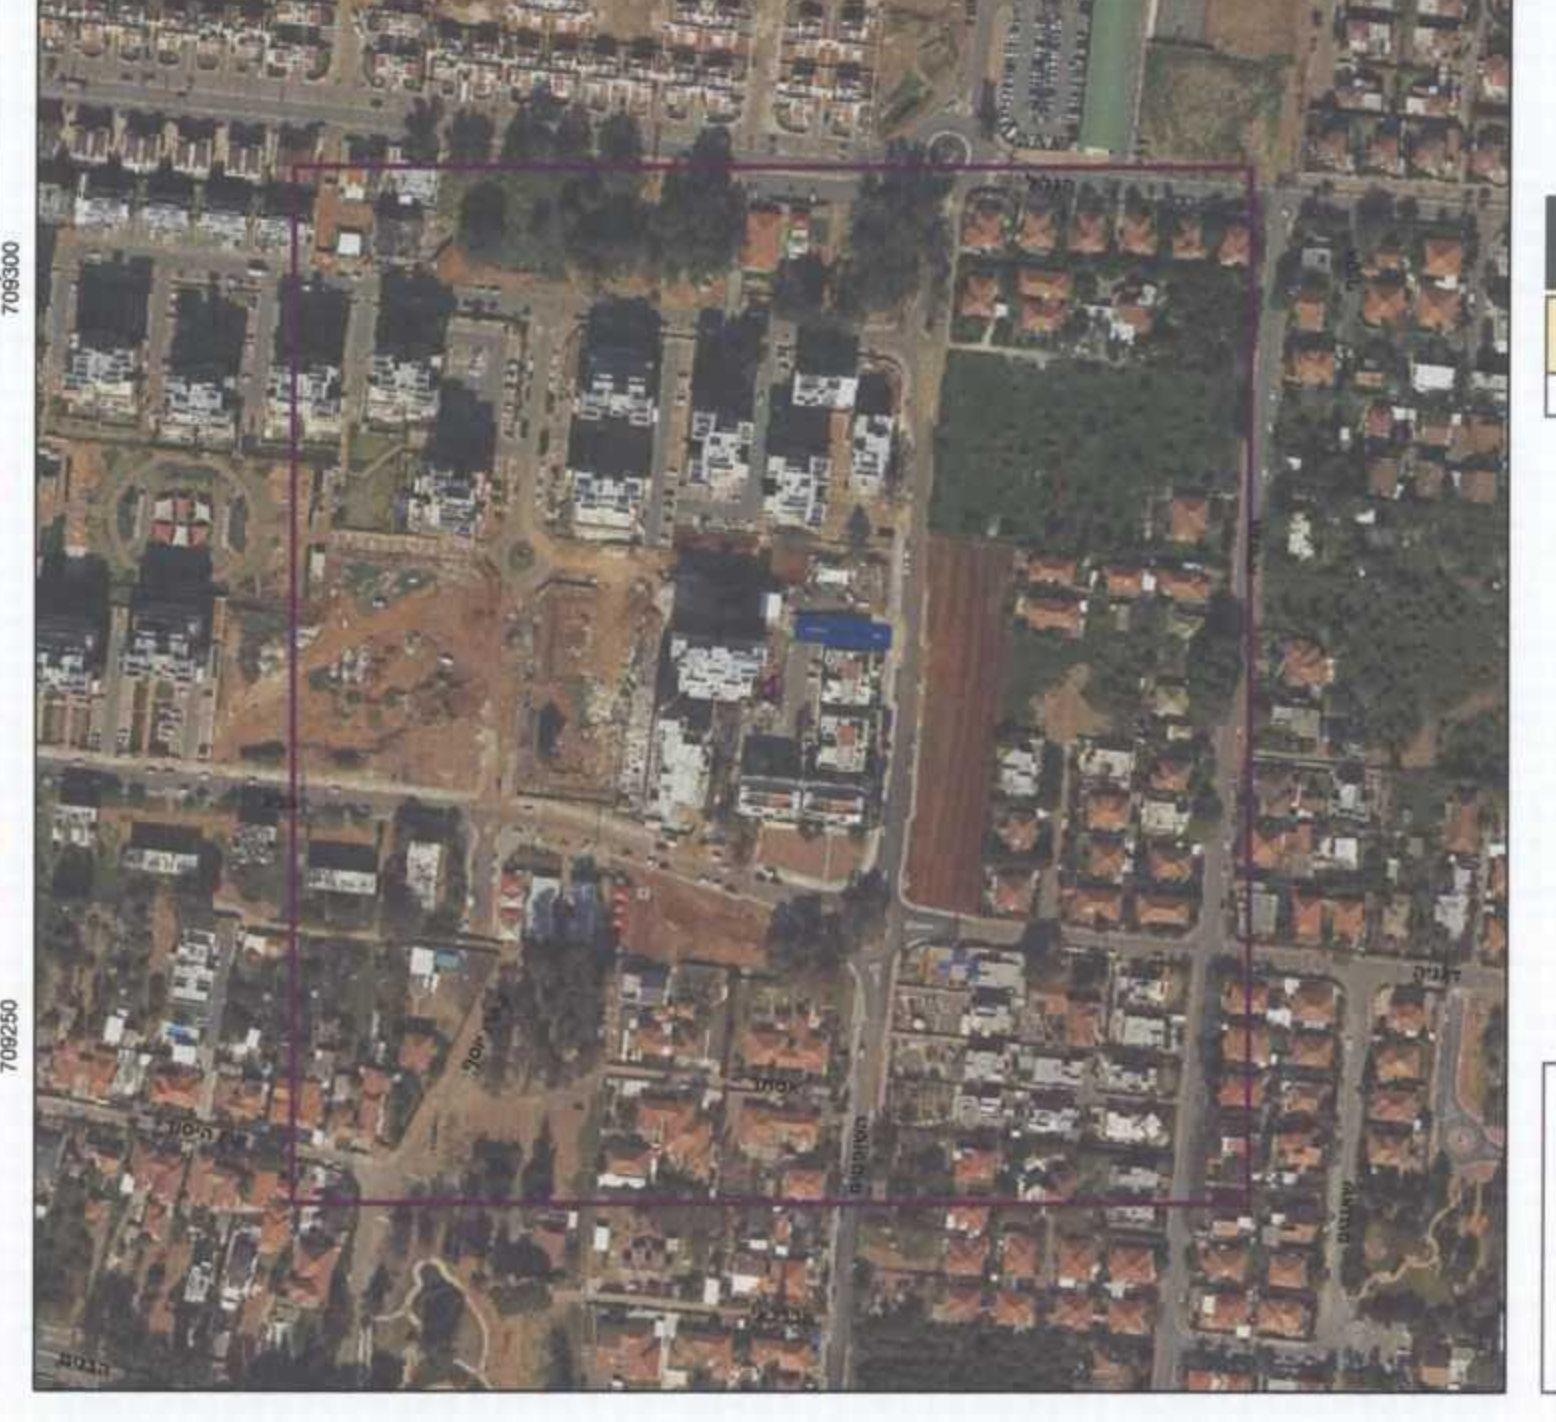

**חוק התכנון והבנייה, התשכ"ה - 1965**  
**תכנית מפורטת**  
**מס' 353-0175570**  
**הסדרת גישה ברח' השופטים בכרכור**  
 תשרי מצב מוצע  
 גיליון 1 מתוך 1

מחוז	חיפה
מרחב תכנון מקומי	פרדס חנה-כרכור
רשות מקומית	פרדס חנה-כרכור
ישוב	פרדס חנה-כרכור
תכנית בסמכות	מחוזית
איחוד וחלוקה	ללא איחוד וחלוקה
היתרים או הרשאות	תכנית שמכוחה ניתן להשיא היתרים או הרשאות
מונה תדפיס התשרי	10
מועד הפקה	05/01/2015
שלב	מרהורה 1
שטח התכנית	0.25 דונם
אישורים	קנה מידה 1:500

**הועדה המקומית לתכנון ולבניה**  
**פרדס חנה - כרכור**  
**מס' 353-0175570**  
**החלטה**  
**להפקדה**  
 כפי"ק מס' 356  
 תאריך: 15/11/15  
 חתום: [Signature]  
 חתום: [Signature]  
 חתום: [Signature]

**שמות וחתימות\***

מגיש התכנית	רשות מקומית פרדס חנה-כרכור
עורך ראשי	האגוד: מועצה מקומית פרדס חנה-כרכור
ז"מ	תאגיד: מועצה מקומית פרדס חנה-כרכור

**בעלי עניין בקרקע\***

בעלים	תאגיד: מועצה מקומית פרדס חנה-כרכור
חתימה:	

**טבלת גושים וחלקות\***

מספר גוש	10072
חלק	חלק
מספר חלקות	213
מספר חלקות בחלקות	

\* לפירוט נוסף יש לפנות להוראות התכנית  
 הריני מצהיר בזאת כי המפה הטופוגרפית/המצבית המהווה רקע לתכנית זו, נערכה על ידי ביום 22/09/2013 והיא הוכנה לפי הוראות נוהל מבא"ת ובהתאם להוראות החוק ולתקנות המודדים שבתוקף. דיוק הקו הכחול והקדסטרי:  
 מדידה גרפית  
 אור עיזן 555  
 שם המומד מספר רישון חתימה תאריך