

תכנית מס' 355-0176461

חלוקה חדשה וקביעת קווי בניין לחלקות 67, 68 בגוש 10686 בטירת כרמל

תכנית מפורטת מצב מאושר

איחוד וחלוקה	סמכות ראשית	סוג התכנית
איחוד וחלוקה	ועדה מקומית	תכנית מפורטת

מחזור: חרפה
מרחב תכנון מקומי: מורדות כרמל
רשות מקומית: טירת כרמל
שטח התכנית: 3457 מ"ר
קנה מידה: 1 : 500

גושים וחלקות בתכנית:

גוש	סוג הגוש	חלקות בשלטון	חלקי חלקות
10686	מוסדר	67, 68	104

חוקמות מוסד התכנון: הודעה על הפקדת תכנית מס: מק/מס' 355-0176461 מיום: 14/8/14 עמוד: 7556
 מורסמה בילקוט הפרסומים מס': 6857
 הודעה על אישור תכנית מס: מק/מס' 355-0176461 מיום: 19/2/15 עמוד: 3701
 מורסמה בילקוט הפרסומים מס': 6992

הועדה המקומית לתכנון ובינה - מורדות כרמל
 תכנית ב.נ. מס' 355-0176461
 הוחלט למחוק חוקף
 בשיבה הועדה 2014017
 ביום 16/12/2014
 י"ד הועדה - סגנית

שלב: מילדי תנאים למתן תוקף מהדורה: 1 תאריך: 31/12/14

 
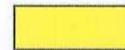
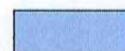
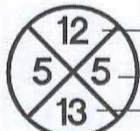
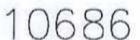
שמות וחתימות:

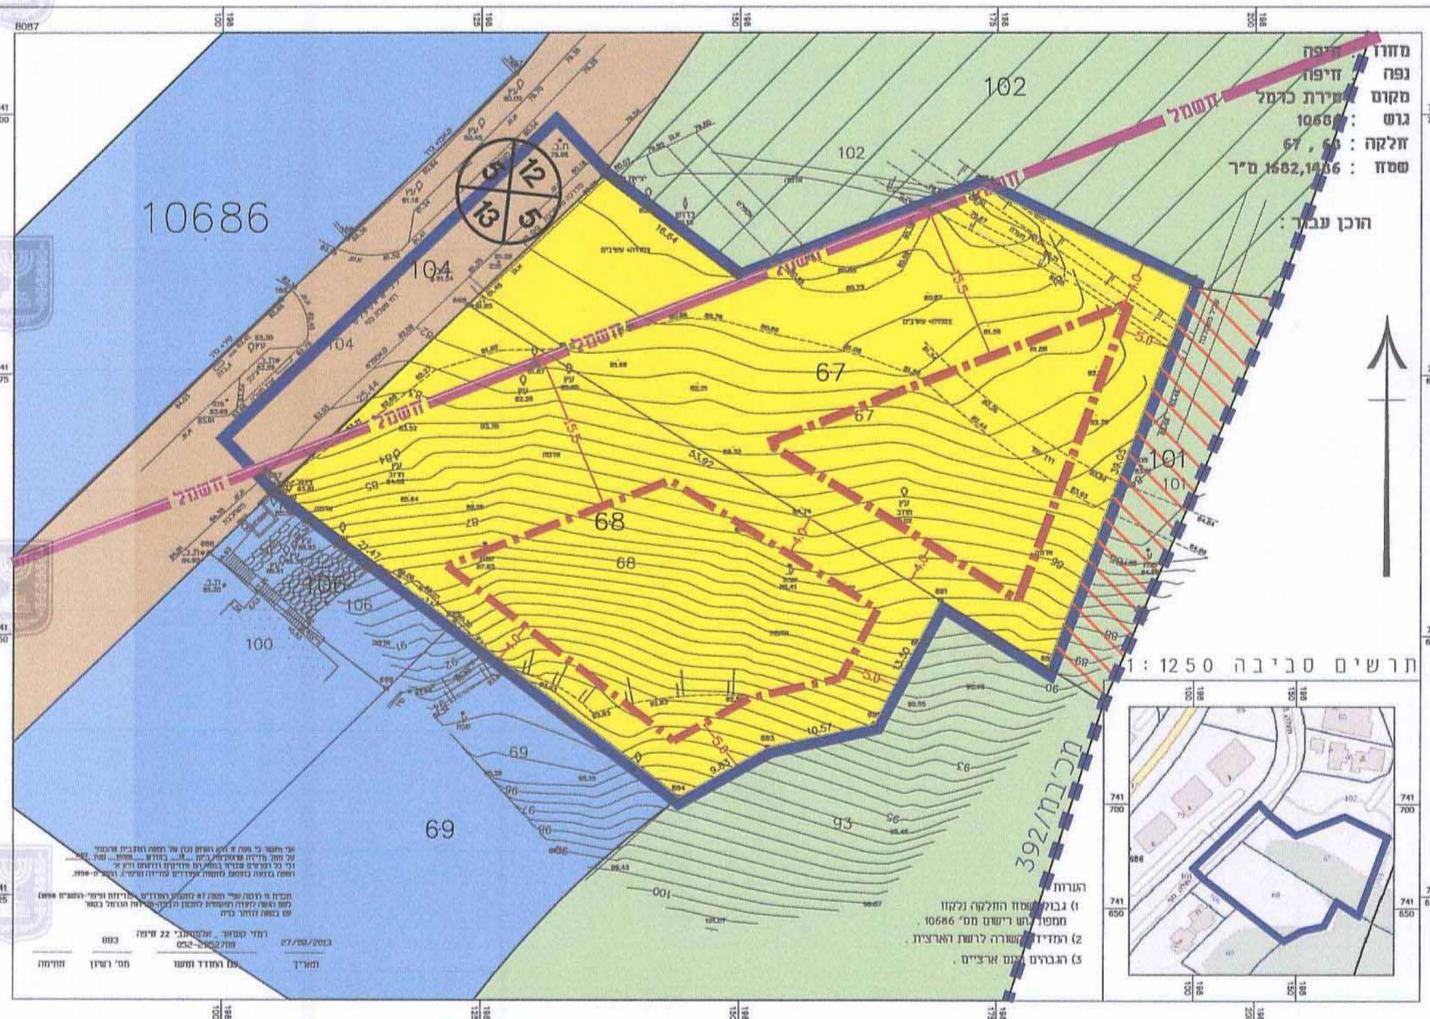
מגיש התכנית	היזם בפועל	בעלי עניין בקרקע
שם: א.ד.ס. יומים ובניה בע"מ ת.ד. 514982455 סמל: רח' רמב"ם 8/33 טירת כרמל ת.ד. 077-4180078 yagel.garden@gmail.com	שם: א.ד.ס. יומים ובניה בע"מ ת.ד. 514982455 סמל: רח' רמב"ם 8/33 טירת כרמל ת.ד. 077-4180078 yagel.garden@gmail.com	1. שם: א.ד.ס. יומים ובניה בע"מ ת.ד. 514982455 סמל: רח' רמב"ם 8/33 טירת כרמל ת.ד. 077-4180078 yagel.garden@gmail.com 2. שם: יומים ובניה בע"מ ת.ד. 514982455 סמל: רח' רמב"ם 8/33 טירת כרמל ת.ד. 04-8572612

עורך התכנית	מודד
שם: פרצינסקי יורי סמל: החודשת 5 נשר 30803 ת.ד. 04-8204079 yparchitects@gmail.com	שם: רמזי קשאר סמל: אלמחנבי 22 חרפה ת.ד. 052-2352708 ranz1883@net.il

הי"ד משרד בואת כי מדידת תחפה המפורטת/תחבית תמוחה רקע לחכמת זו, מערכה על ידי ביום: 19/1/15
 רמזי קשאר 883 מספר רישון
 יומים ובניה בע"מ 883 מספר רישון

מקרא מצב מאושר

-  גבול תכנית
-  גבול תכנית מאושרת
-  מספר תכנית מאושרת
-  מגורים א'
-  מגורים ב'
-  דרך מאושרת
-  אזור ציבורי פתוח
-  פתוח אקסטנסיבי
-  אזור ציבורי פתוח
-  פתוח אינטנסיבי
-  קו חשמל מתח עליון
-  קו בנין
-  מספר הדרך קווי בנין רוחב הדרך
-  מספר גוש
-  מספר חלקה רשומה
-  גבול חלקה רשומה



מצב מאושר

קניימ 1:500

