


קנ"מ 1:250


מצב מאושר

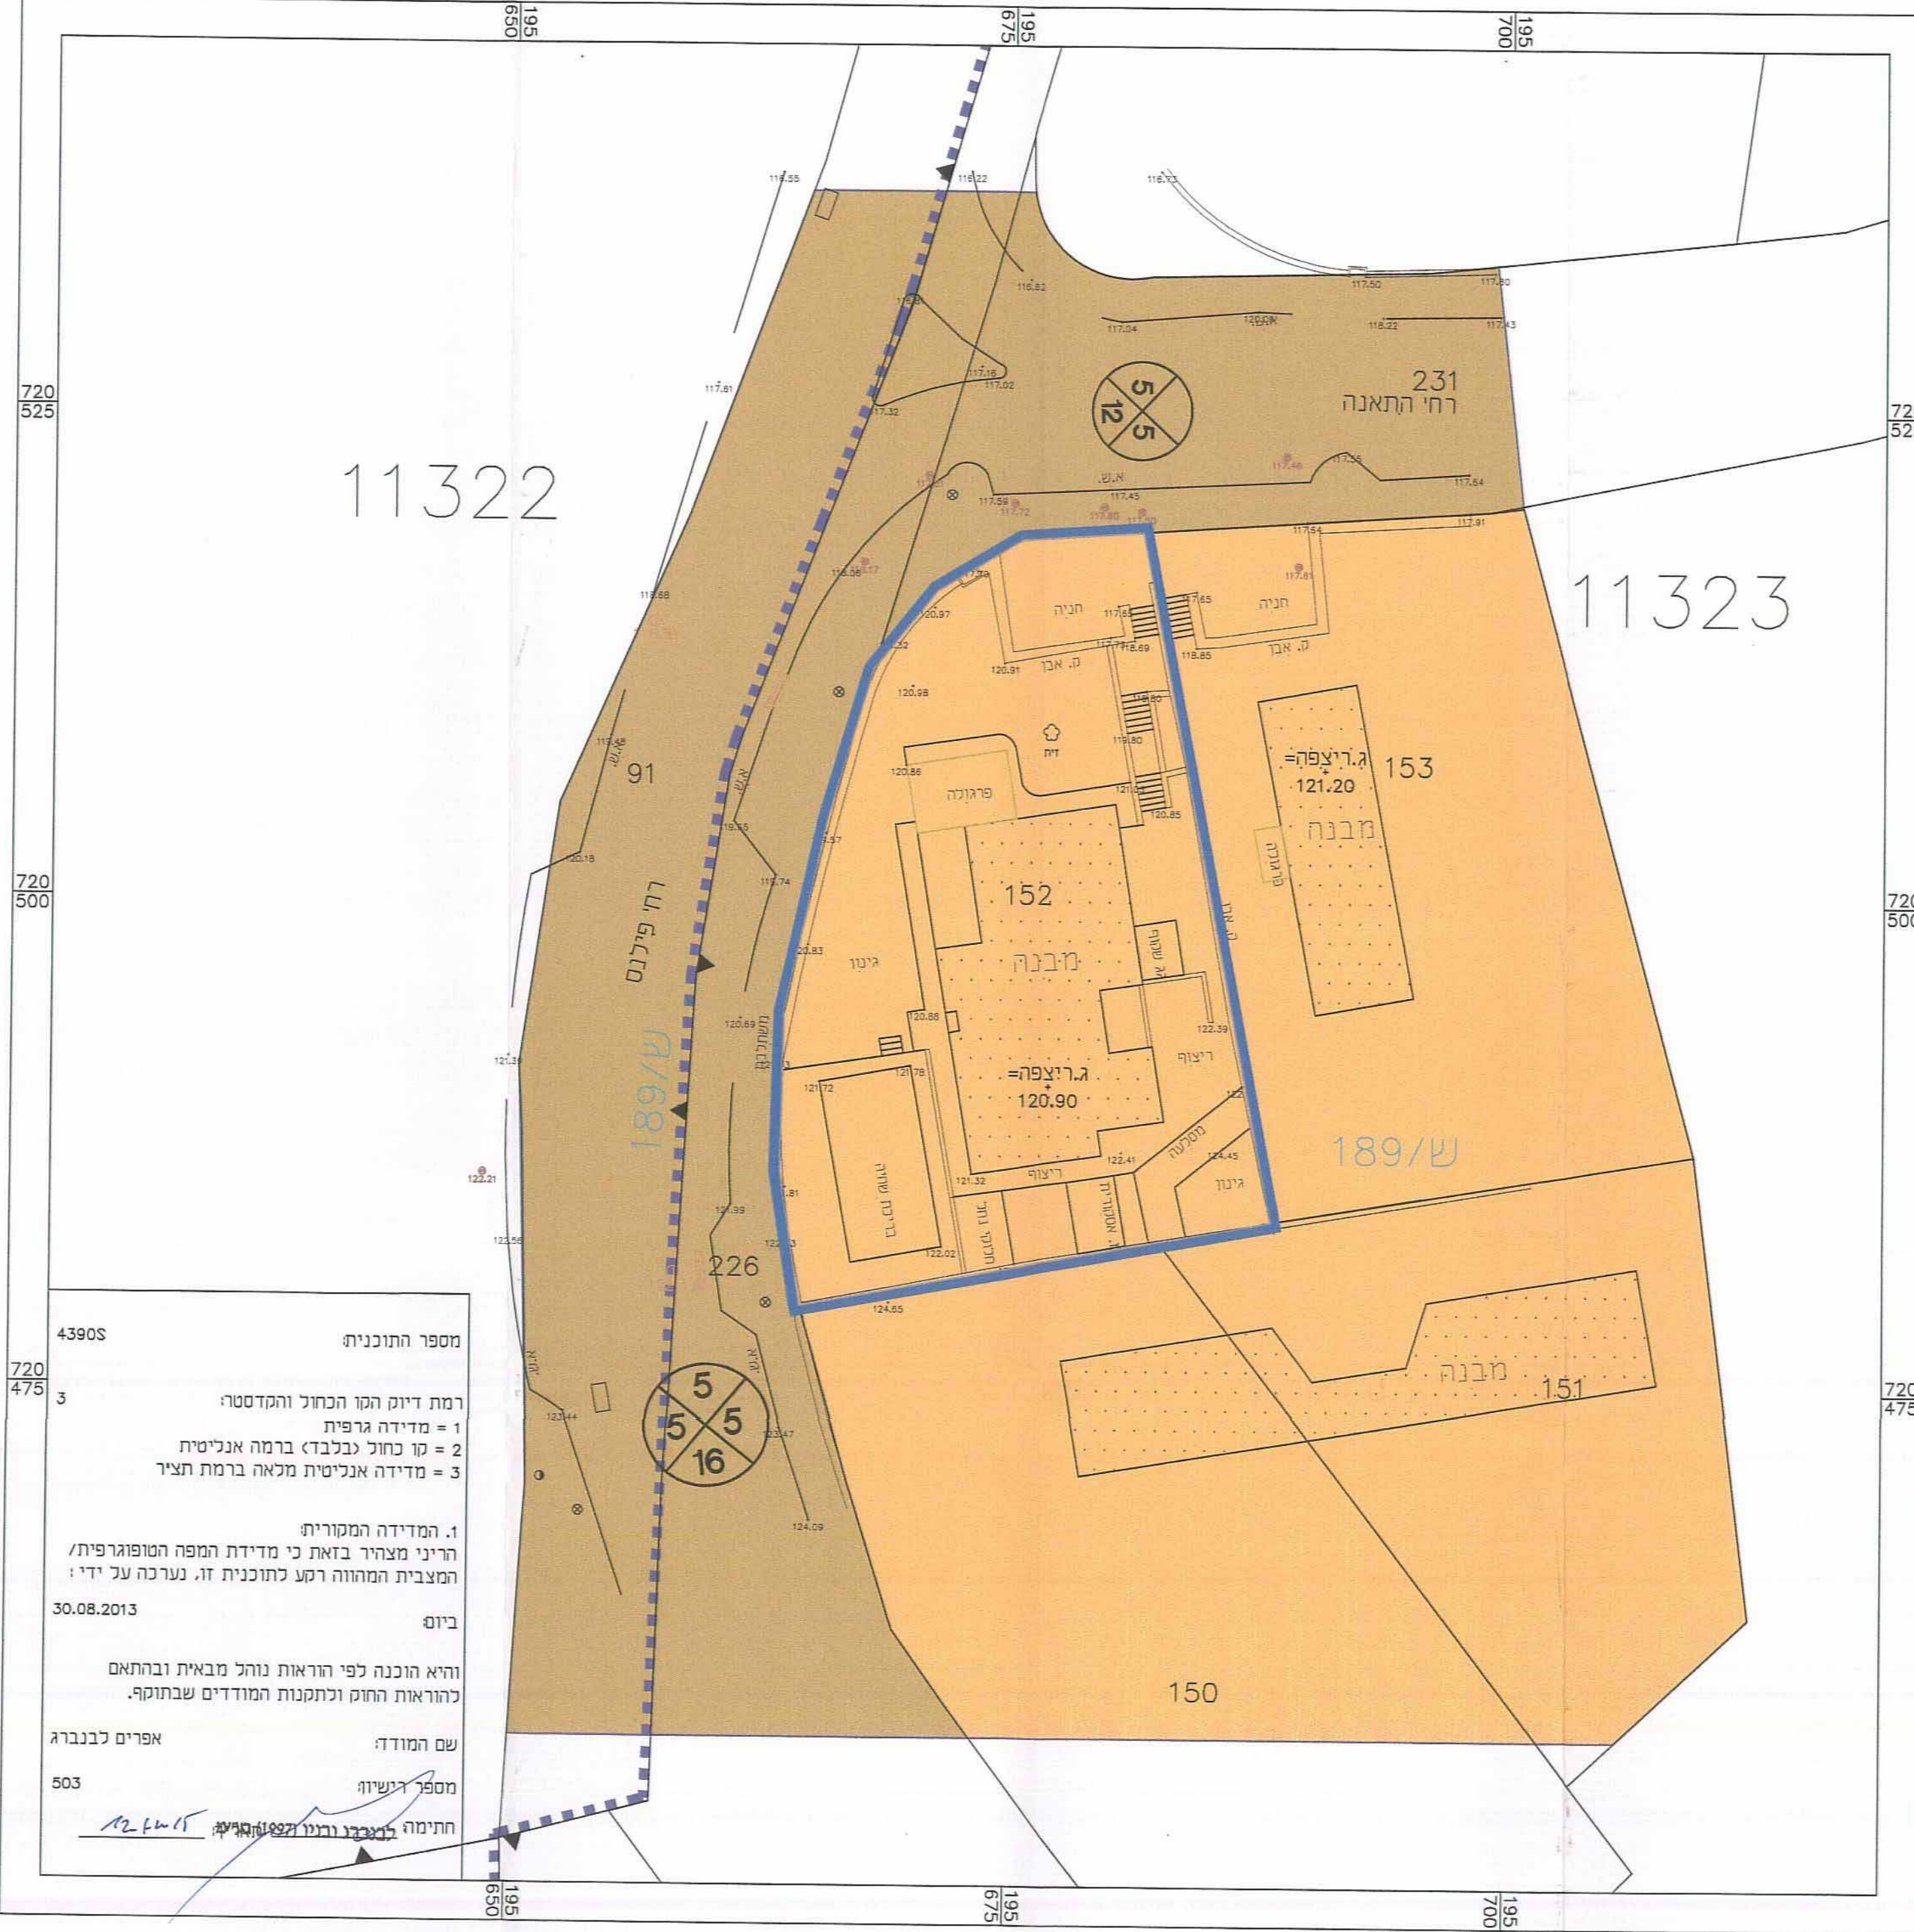


מקרא מצב מאושר

- גבול התכנית
- אזור מגורים איז מיוחד
- דרך מאושרת
- מס' תכנית מאושרת 189/ש
- מספר הדרך קו בניין ורחב הדרך
- יעד קרקע שלא לפי מביאת 2006

תרשים התמצאות קנ"מ 1:5000

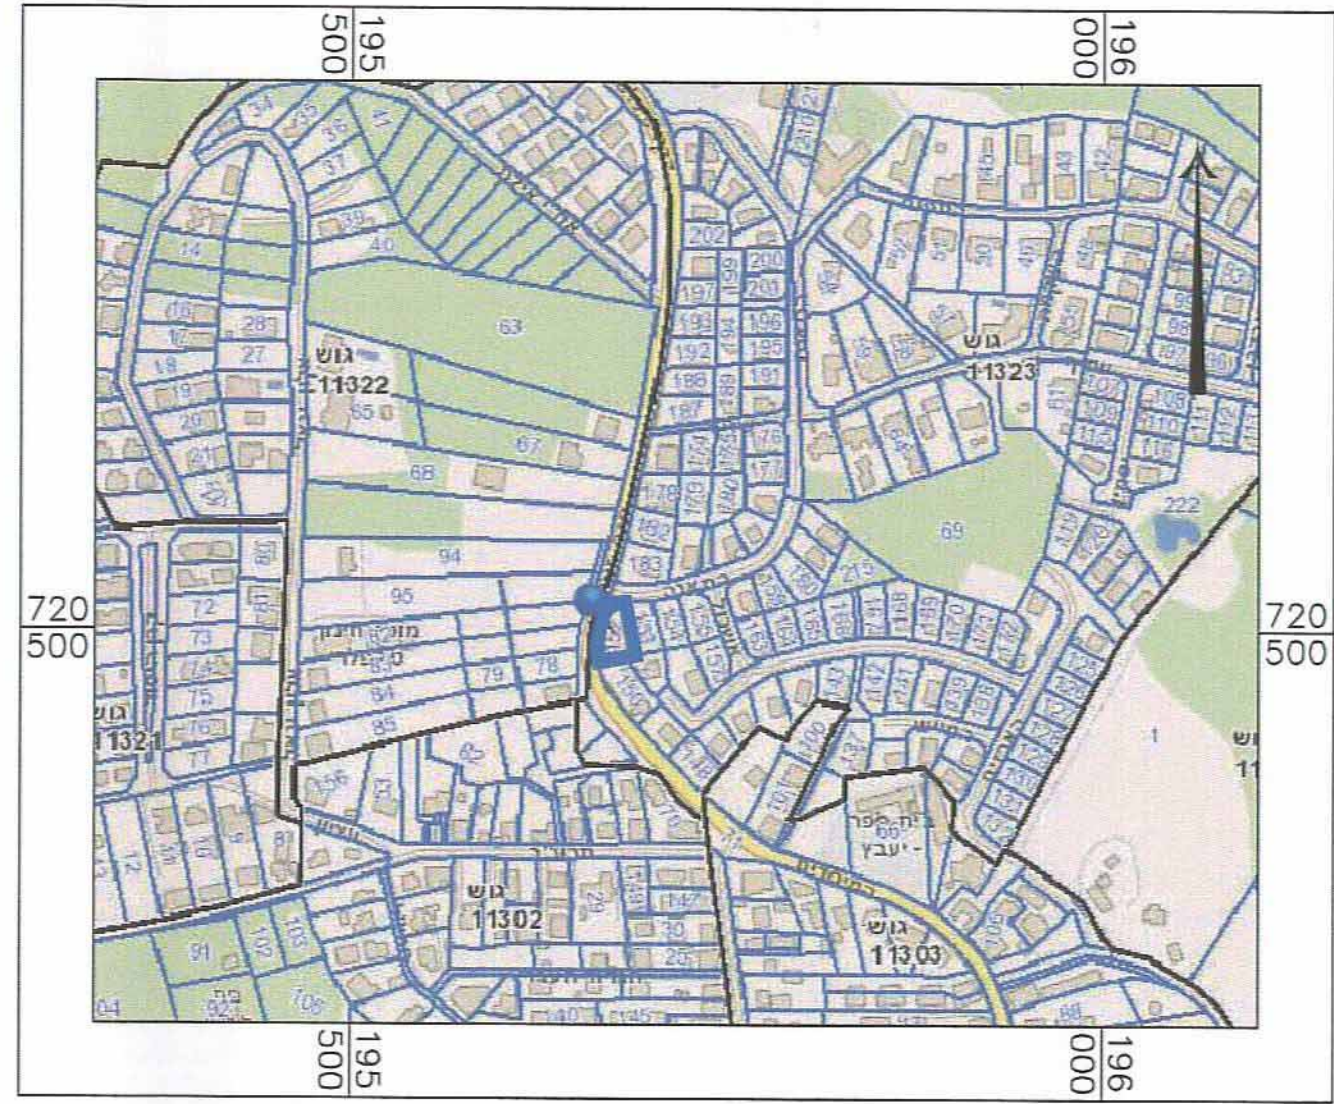

תרשים סביבה קנ"מ 1:2500

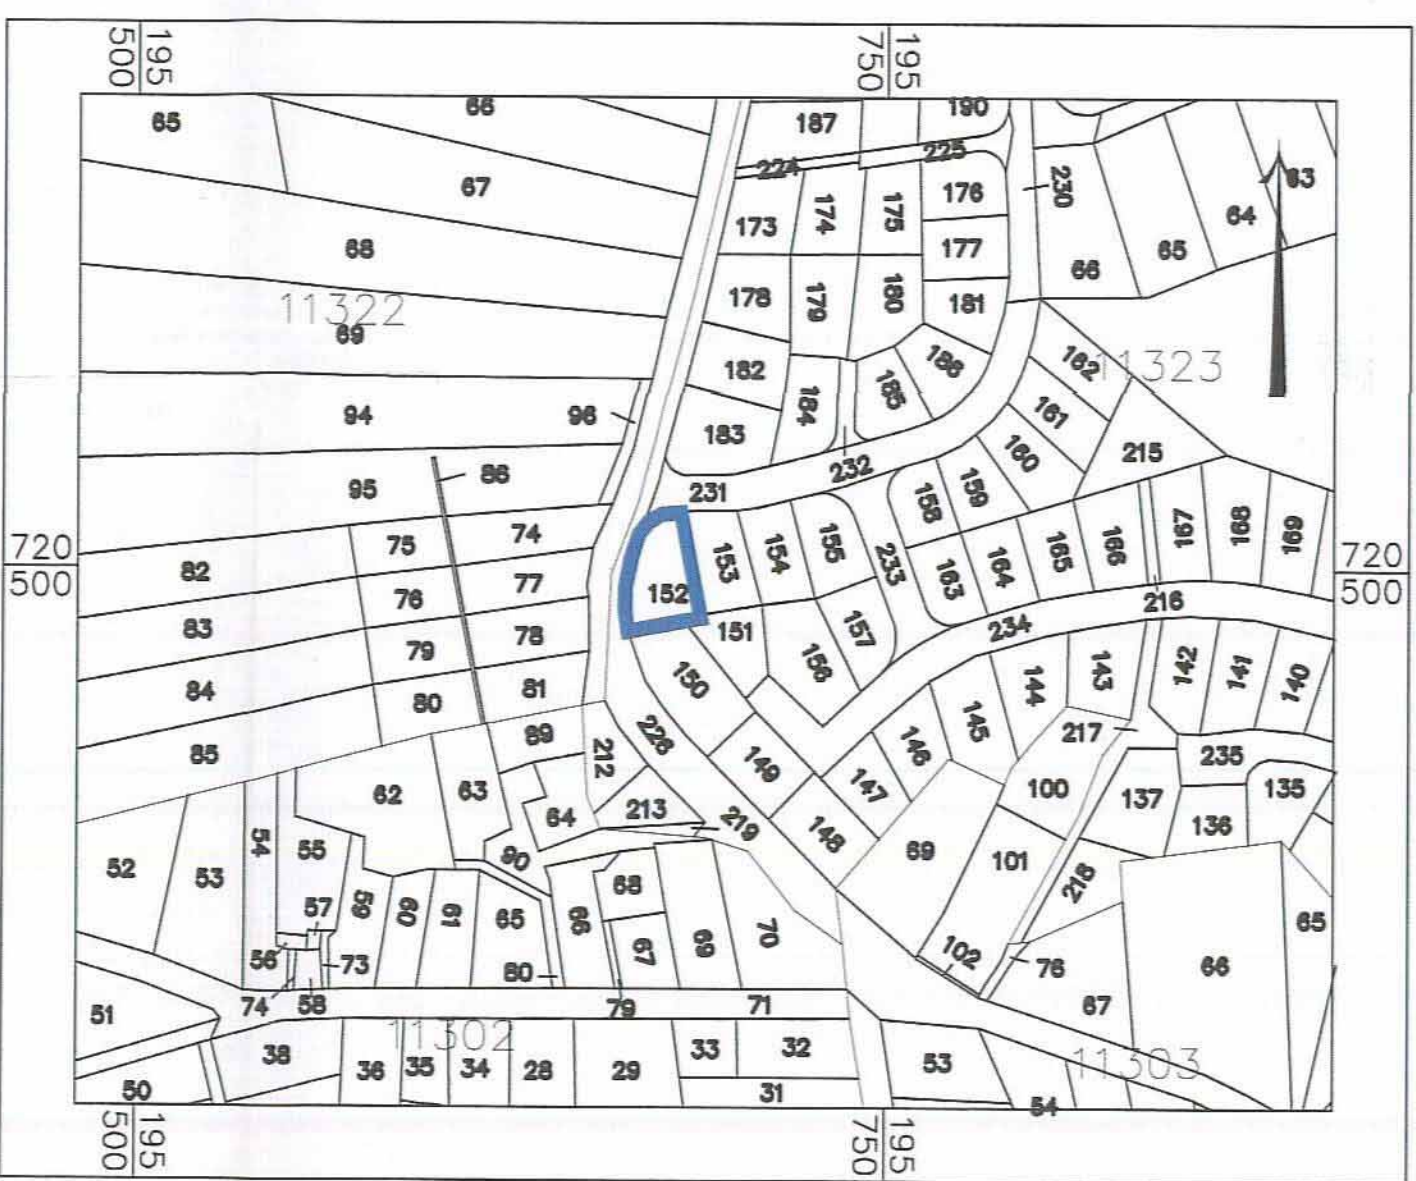

ועדה מקומית ייעוץ תכנון
בהחלטת 20-04-2015
353-0175174-א

חוק התכנון והבנייה, התשכ"ה - 1965
תכנית מפורטת

מס' 353-0175174
שינוי קו בנין לבריכת שחיה,
רחי התאנה, זכרון יעקב

מס' תכנית
הועדה המקומית לתכנון ולבניה
מחוז חיפה
27-04-2015
בתק"ס
ד"ר מסי

תשריס מצב מאושר גליון 1 מתוך 1

מחוז	חיפה
מרחב תכנון מקומי	שומרון
רשות מקומית	זכרון יעקב
ישוב	זכרון יעקב
תאריך	28/07/14

שם הנספח	קנ"מ
מצב מאושר	1250
תרשים סביבה	12500
תרשים התמצאות	15000
תרשים נוסף	-
תמונה נוספת	-

שמות וחתימות:

מגיש התוכנית	שם: אהרון מזרחי שפרה מזרחי	חתימה:
יזם התוכנית	שם: אהרון מזרחי שפרה מזרחי	חתימה:
עורך התוכנית	שם: אסנת אלצוור	חתימה:

בעלי ענין בקרקע

בעלים	שם: אהרון מזרחי שפרה מזרחי	חתימה:
	ל"ר	

סבלת גושים וחלקות

מס' גוש	חלק	מספר חלקות בשלמותן	מספר חלקות בחלקיותן
11323	חלק	152	

ועדה מקומית ייעוץ תכנון
אישור תכנית מס' 353-0175174
הועדה המקומית לתכנון ולבניה
מחוז חיפה
28-07-14
בתק"ס

ועדה מקומית ייעוץ תכנון
מס' 353-0175174
הועדה המקומית לתכנון ולבניה
מחוז חיפה
27-04-15
בתק"ס

הודעה על אישור תכנית מס' 353-0175174
פרסמה בילקוט הפרסומים מס' 6846
מס' 25-08-15

הודעה על הפקדת תכנית מס' 353-0175174
פרסמה בילקוט הפרסומים מס' 6845
מס' 16-09-14

