




מינהל התכנון - מחוז חיפה
 חוק התכנון והבנייה, תשכ"ה - 1965
הועדת המחוזית החליטה ביום:
 25-3-15
לאשר את התכנית
 מיטעב יוסף
 ממונה על מחוז חיפה
 תאריך: 21.1.16

הודעה על אישור תכנית מס'
 מרסמה בולקוט הפרסומים מס'
 מס'
 עיריית באקה אלגרביה
 על/באשור
 אדריכל ותכנון ערים

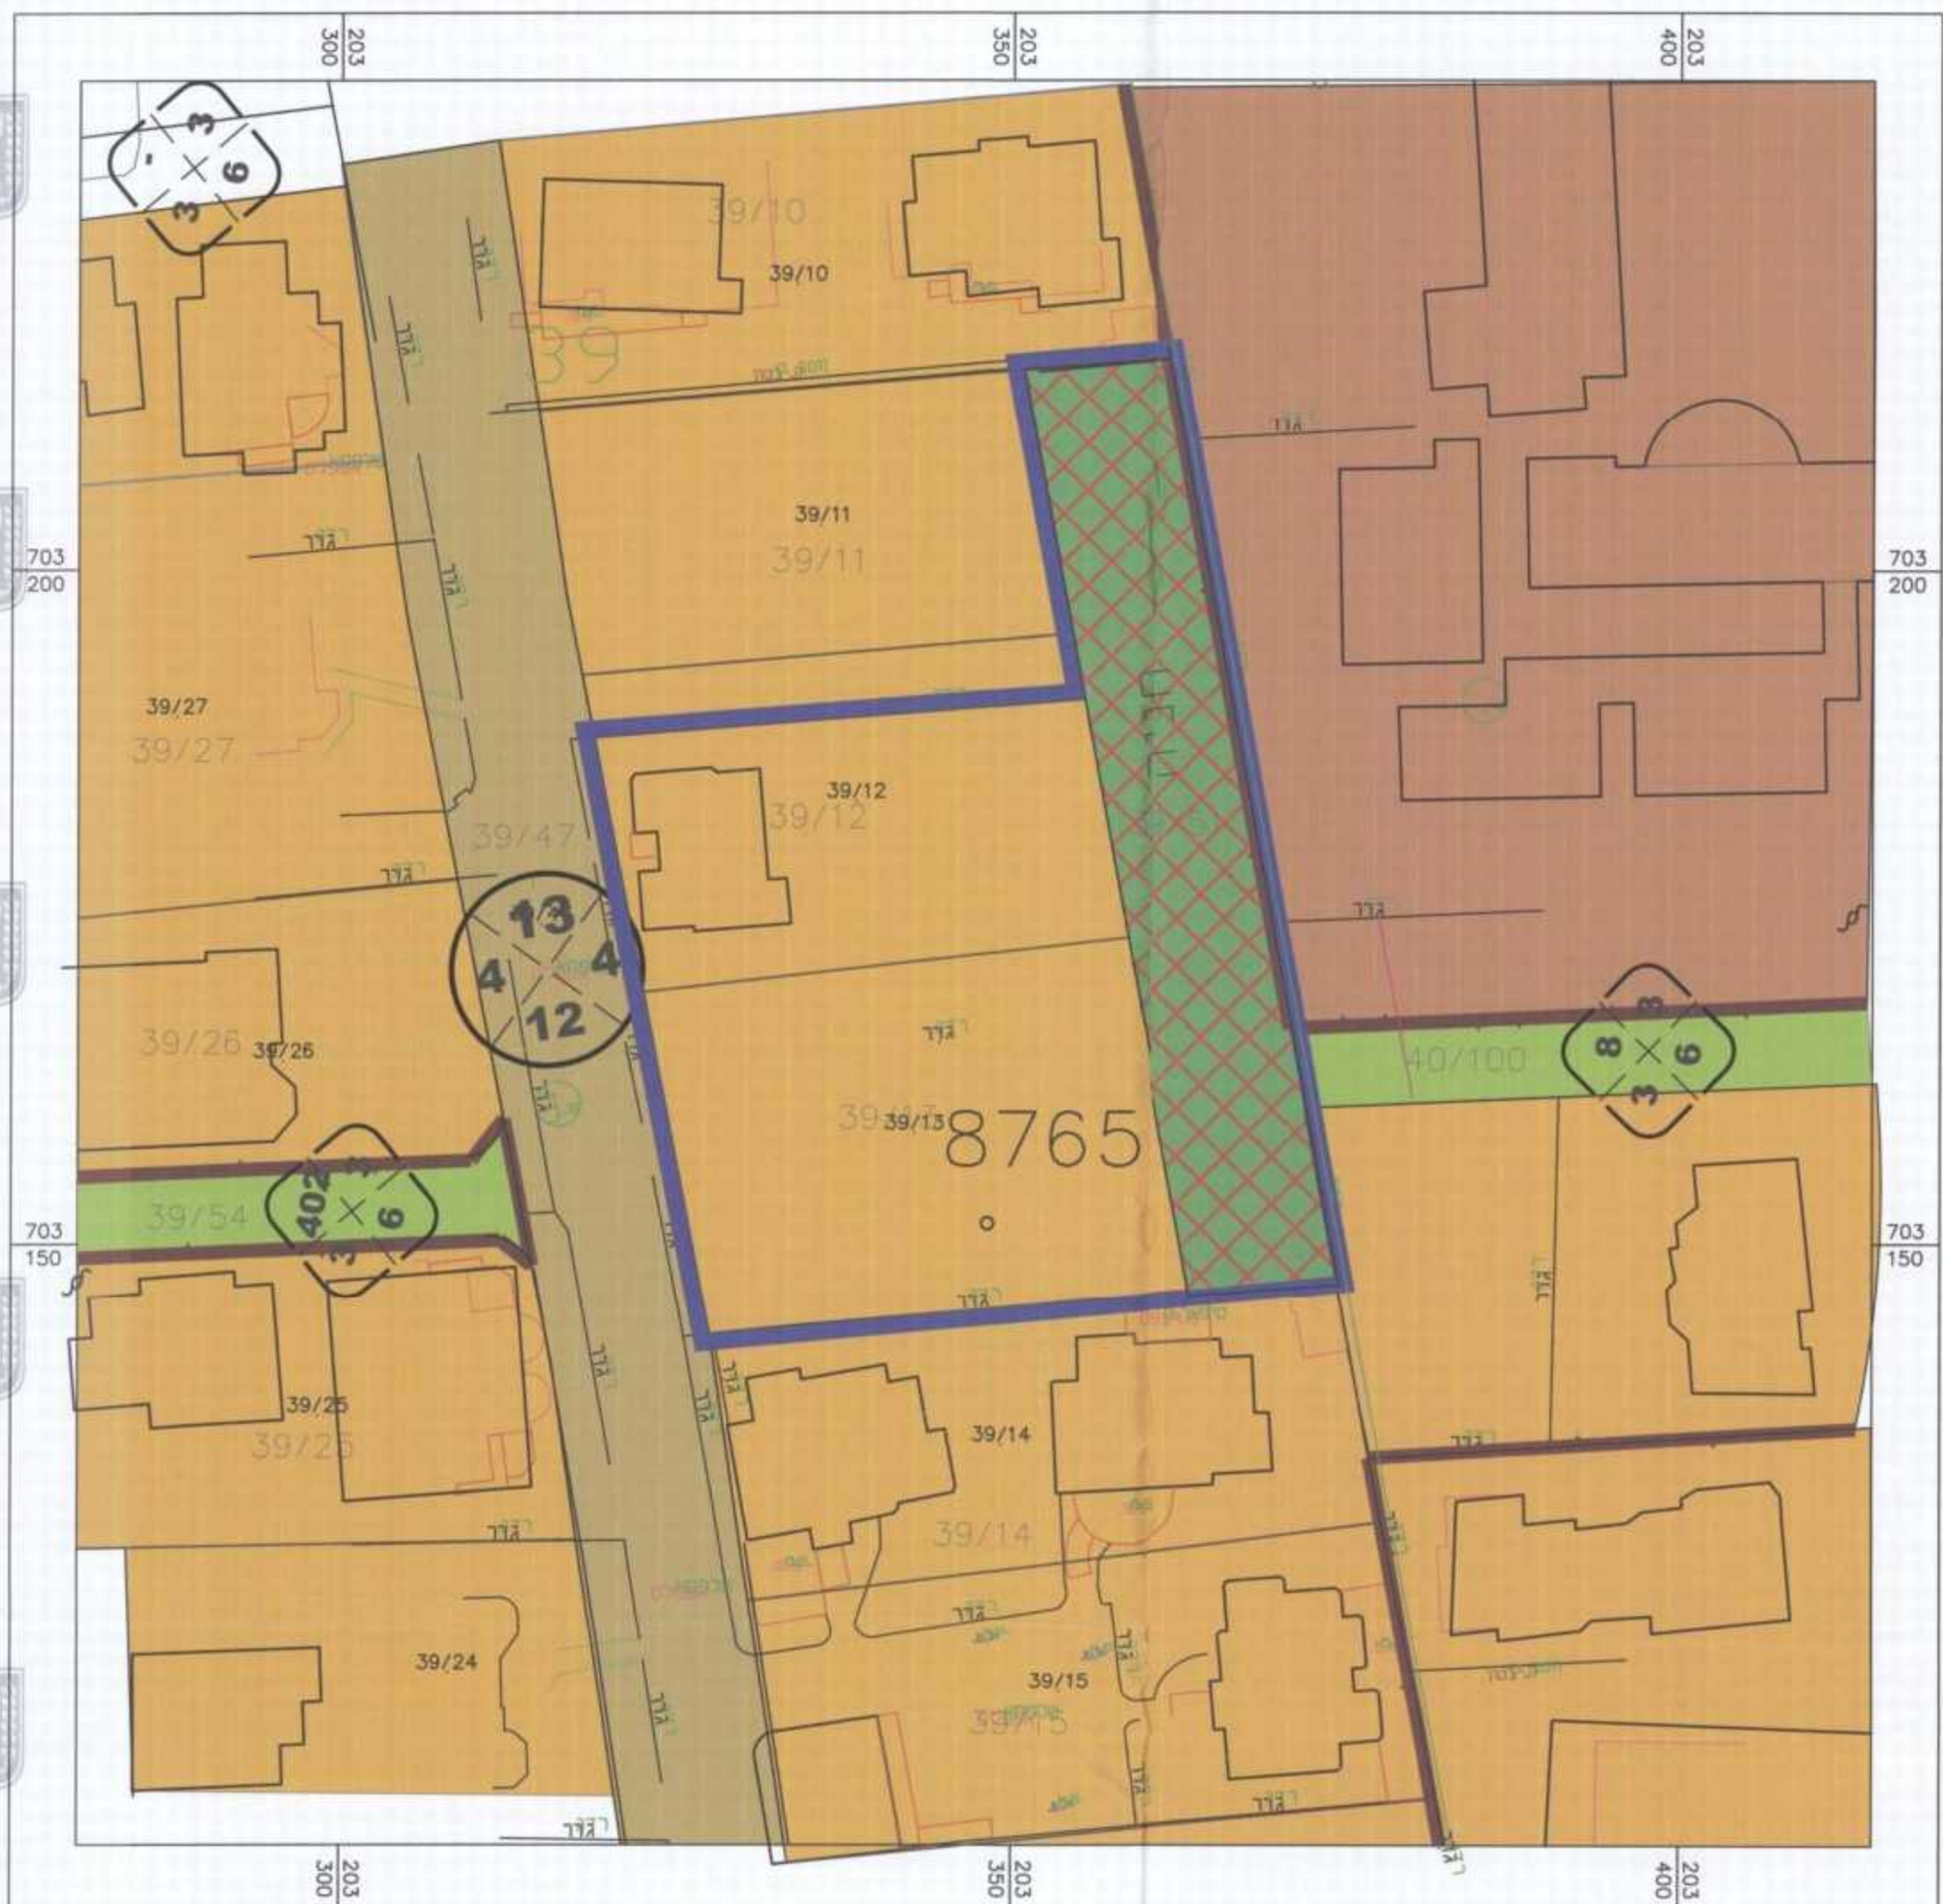

מצב מאושר קנ"מ 1 : 500 (ע"פ חכנית ענ\360)

- מקרא מצב מאושר**
- גבול התכנית
 - אזור מגורים א'
 - שטח לבניני ציבור
 - דרך מאושרת
 - שביל להוכי רגל ולרכב
 - חניה ציבורית
 - בנין קיים
 - מס' הדרך
 - קו בניין
 - רוחב הדרך
 - מס' השביל
 - קו בניין
 - רוחב השביל

חוק התכנון והבנייה, התשכ"ה - 1965
תכנית מפורטת


מס' 354-0112771

שם התכנית
 חיבור שביל אבן כלדון

נספח מצב מאושר		גליון	מתוך
מחוז	חיפה		
מרחב תכנון מקומי	עירון		
רשות מקומית	באקה אלגרביה		
ישוב	באקה		
תאריך	05.10.2015		
שם התרשים	קנ"מ		
מצב מאושר	500		
תרשים סביבה	2500		
תרשים התמצאות	50000		

שמות וזחתימות:	
עורך הנספח	שם: סלים קסאוי תאגיד: שם התאגיד
גורם מאשר	שם: שם פרטי ושם משפחה תאגיד: שם התאגיד

הועדה המקומית לתכנון ובניה - עירון
 ואדי עארה
 שינוי תכנית מתאר מס' 354-0112771
 הומלץ להפקדה
 בישיבה מס' 20347 מיום 29/09/13
 מהחלטת ועדת עירון

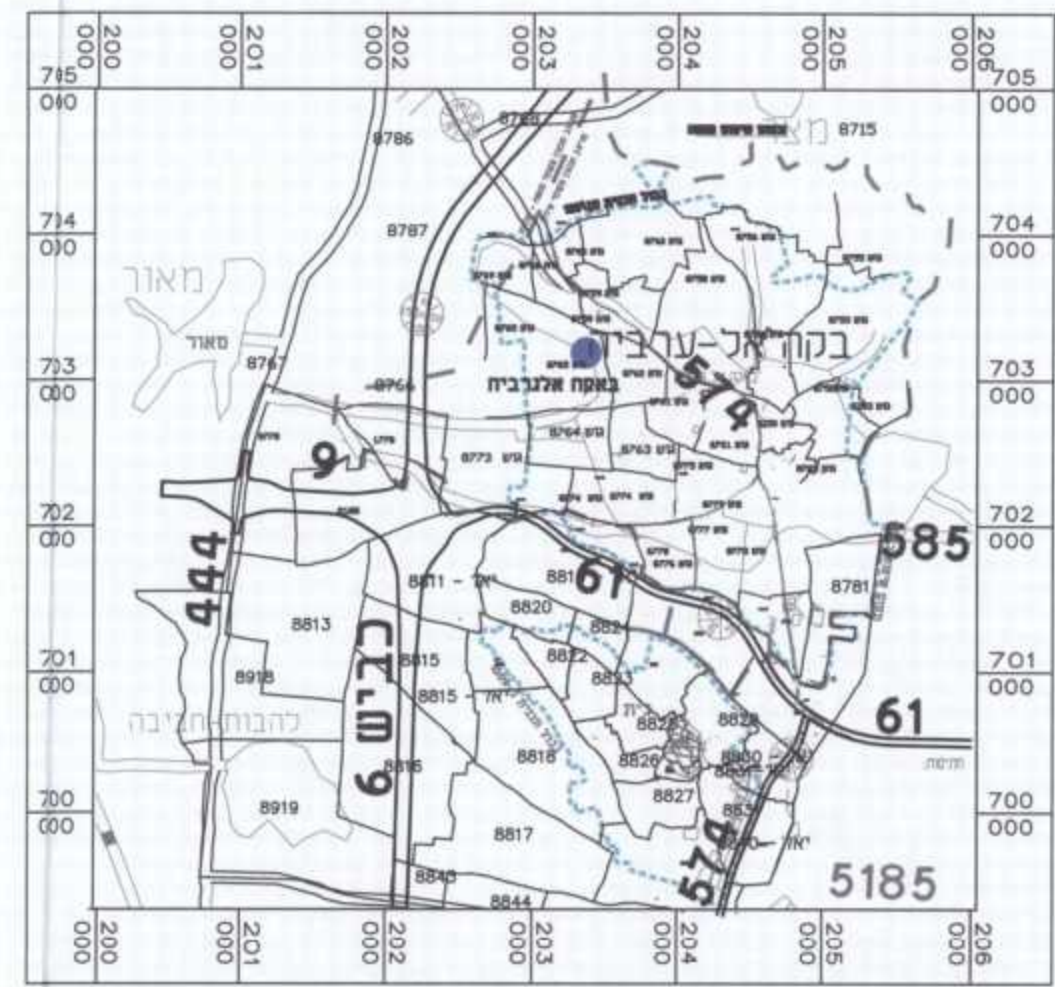

תרשים סביבה קנ"מ 1 : 50,000



מצב מאושר לפי תכנית קנ"מ 1:2500