

חוק התכנון והבנייה, התשכ"ה - 1965  
תכנית מפורטת

353-0076794

08-09-2015

שם התכנית

נתקבל

שינוי קו בניין צידי  
ברחי השומר 84 זכרון יעקב

תיק מס'



תשריט מצב מאושר גליון 1 מתוך 1

מחוז	חיפה
מרחב תכנון מקומי	שומרון
רשות מקומית	זכרון יעקב
ישוב	זכרון יעקב
גוש	11291
חלקה	80
תאריך	22/4/14
שם הנספח	קנ"מ
תרשים מצב מאושר	1250
	-
	-
	-
	-

שמות וזחתימות:	
עורך התוכנית	שם: ישראל יוסי
מודד התוכנית	תאגיד: ל"ר
בעלים	שם: עידן אורי
	תאגיד: ל"ר
	שם: בור נועה
	שם: חתימה: (לה סרנין)
המבקש	שם: בור נועה
	שם: חתימה: (לה סרנין)

### מקרא תכנית מצב מאושר

מגורים א'  
 דרך מאושרת גבול תכנית  
 גבול תכנית מאושרת 22/ש  
 גבול שטח שיפוט  
000  
5 5  
00 מס' דרך קו בניין רוחב דרך  
 \* יעד לא לפי מבא"ת

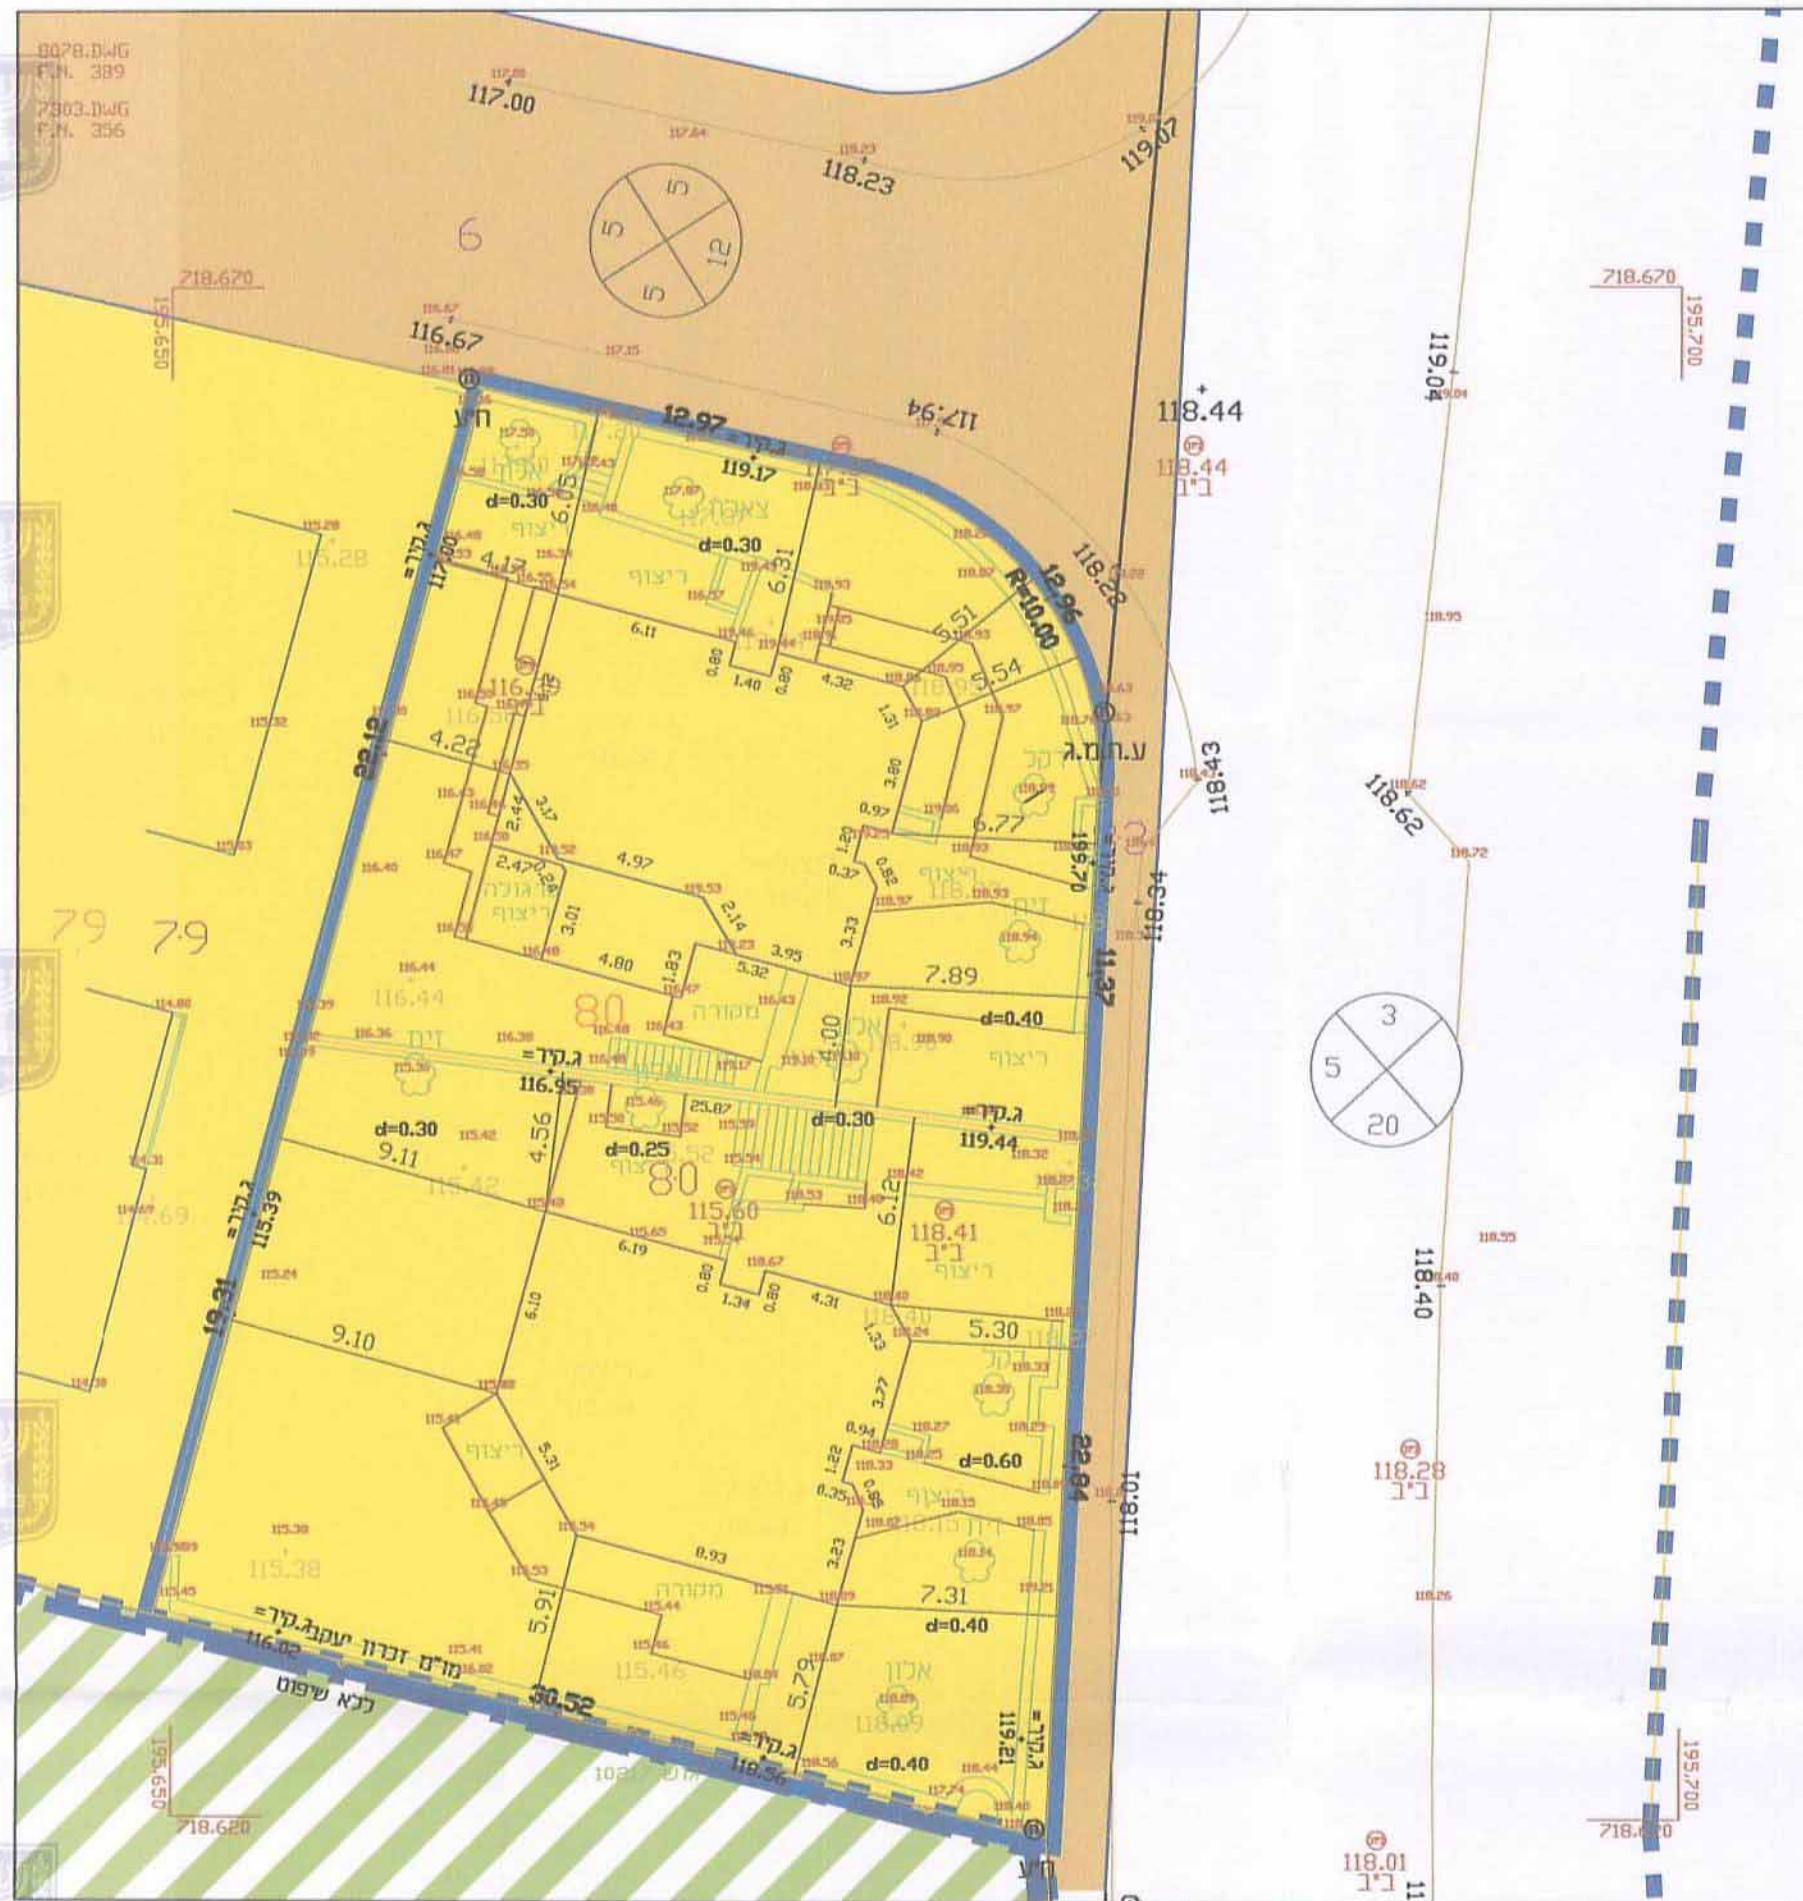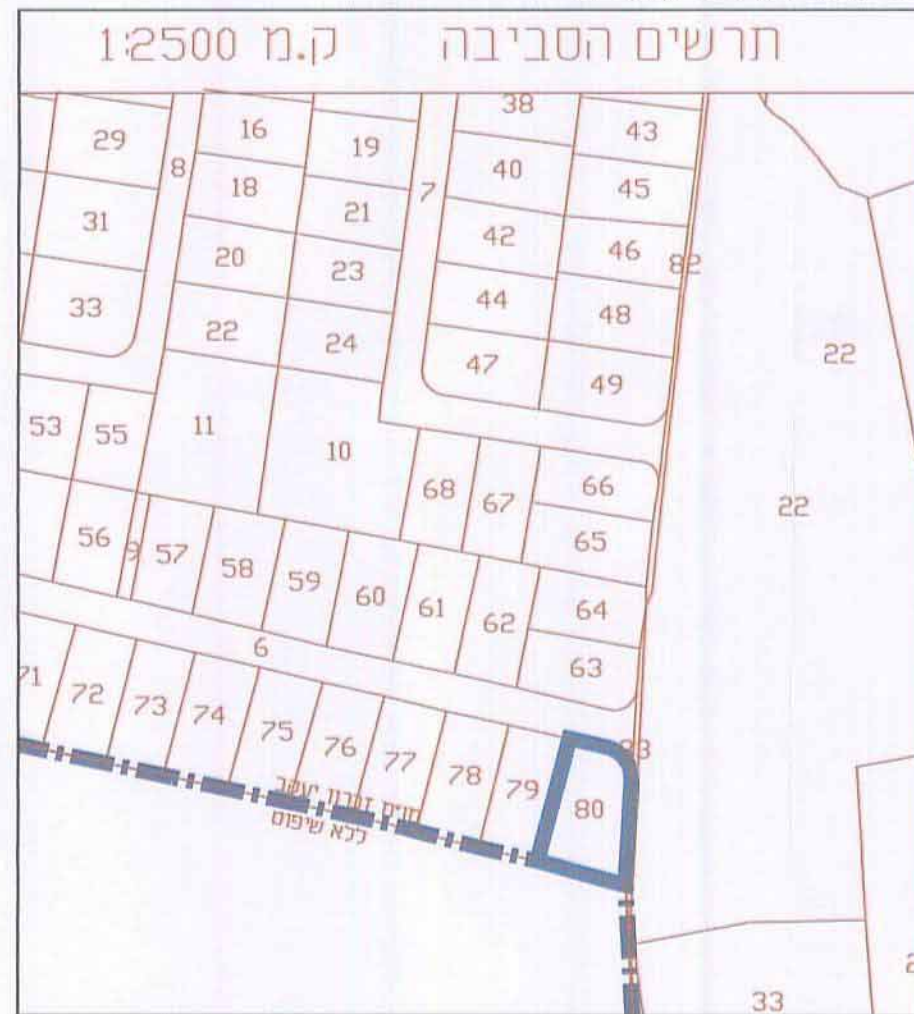

מצב מאושר ק.מ. 1:250

ועדה מקומית "השומרון"  
353-0076794  
אישור תכנית מס'  
הועדה המקומית לתכנון ולבנייה  
בשייבה מס' 806  
מיום 12-05-15

ועדה מקומית חס'  
353-0076794  
הפקדה תכנית חס'  
הועדה המקומית לתכנון ולבנייה  
בשייבה חס' 700  
מיום 09.08.14

הודעה על הפקדת תכנית מס'  
353-0076794  
פורסמה בילקוט הפרסומים מס' 6939  
מיום 15-12-14 עמוד 1757

הודעה על אישור תכנית מס'  
353-0076794  
פורסמה בילקוט הפרסומים מס' 7076  
מיום 15-12-14 עמוד 7100