

חוק ה��ון והבנייה התשכ"ה - 1965

תכנית מתאר מקומית

מספר רישוי: 353-0132118

אזור מגורים ב' ברחוב
הכובשים בזכרון יעקב

תרשים מבעז מוצע גלון 1 מתאר 1

מחוז חיפה

מרחוב תכנון מקומי שומרון

רשות מקומית זכרון יעקב

ישוב זכרון יעקב

תכנית בסמכות מחוזית

איחוד וחלוקת נזקbel

היתרים או הרשות


מונהת דפיו התשריטי 7

מועד הפקה 23/02/2015


שלב 1

שטח התכנית 2.087 דונם


אישורים 1:500 קנה מידיה

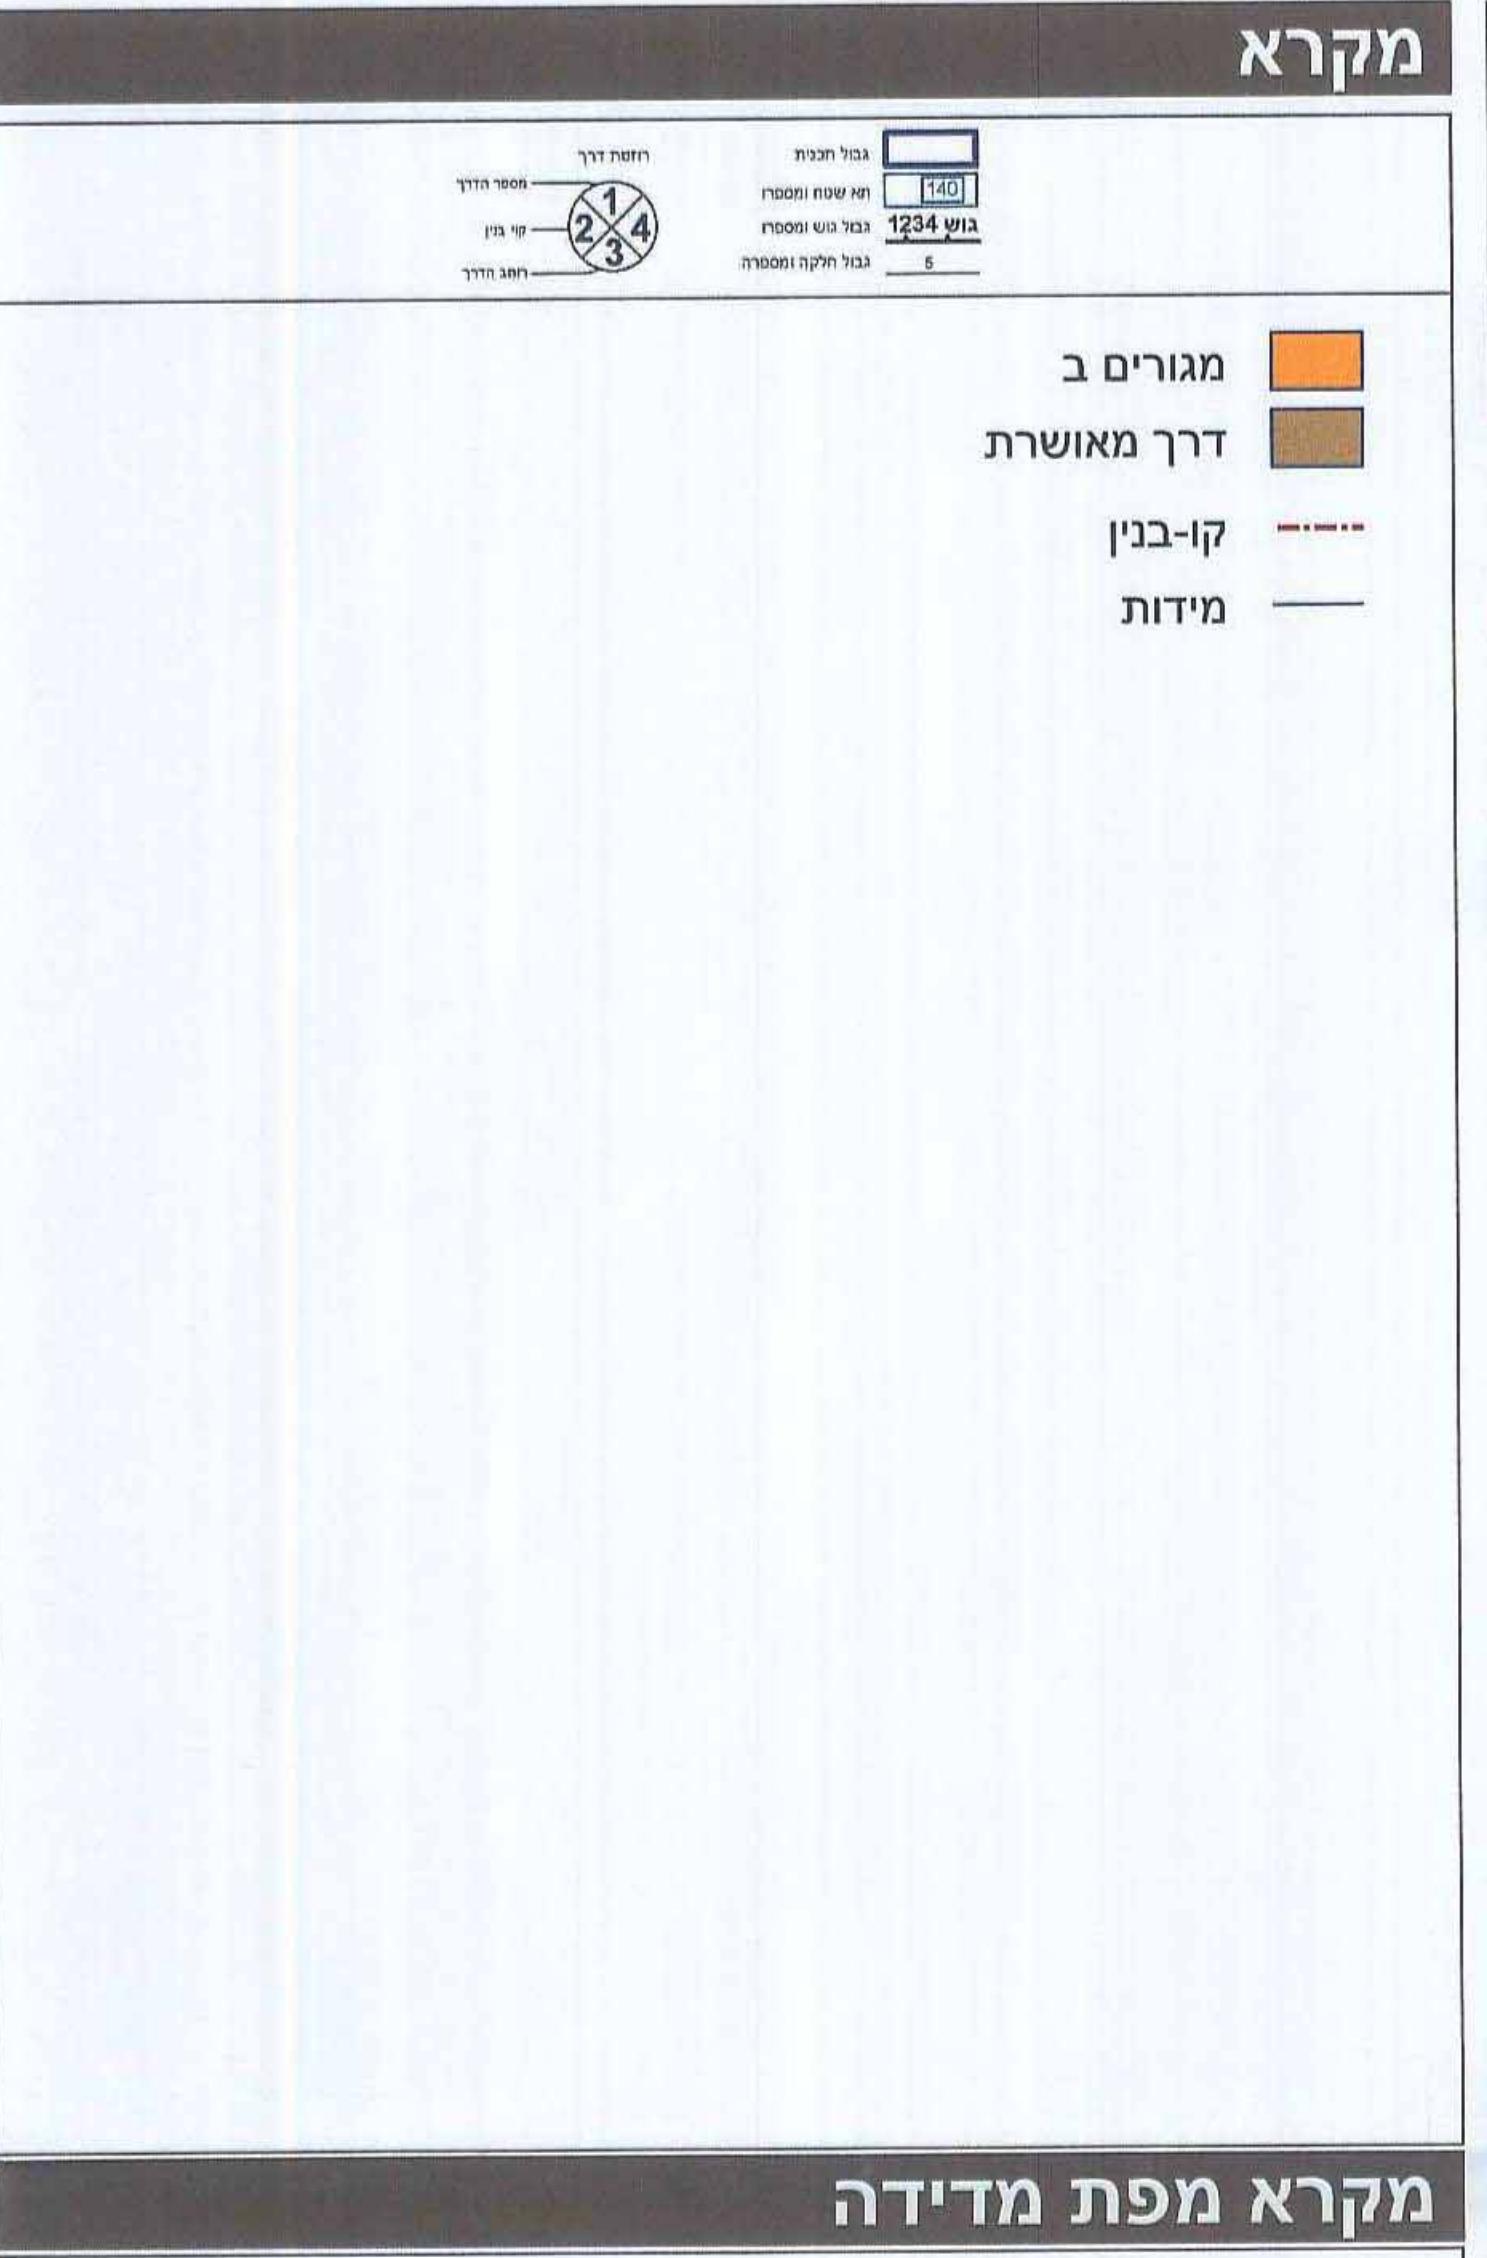

מקרה מפת מדידה

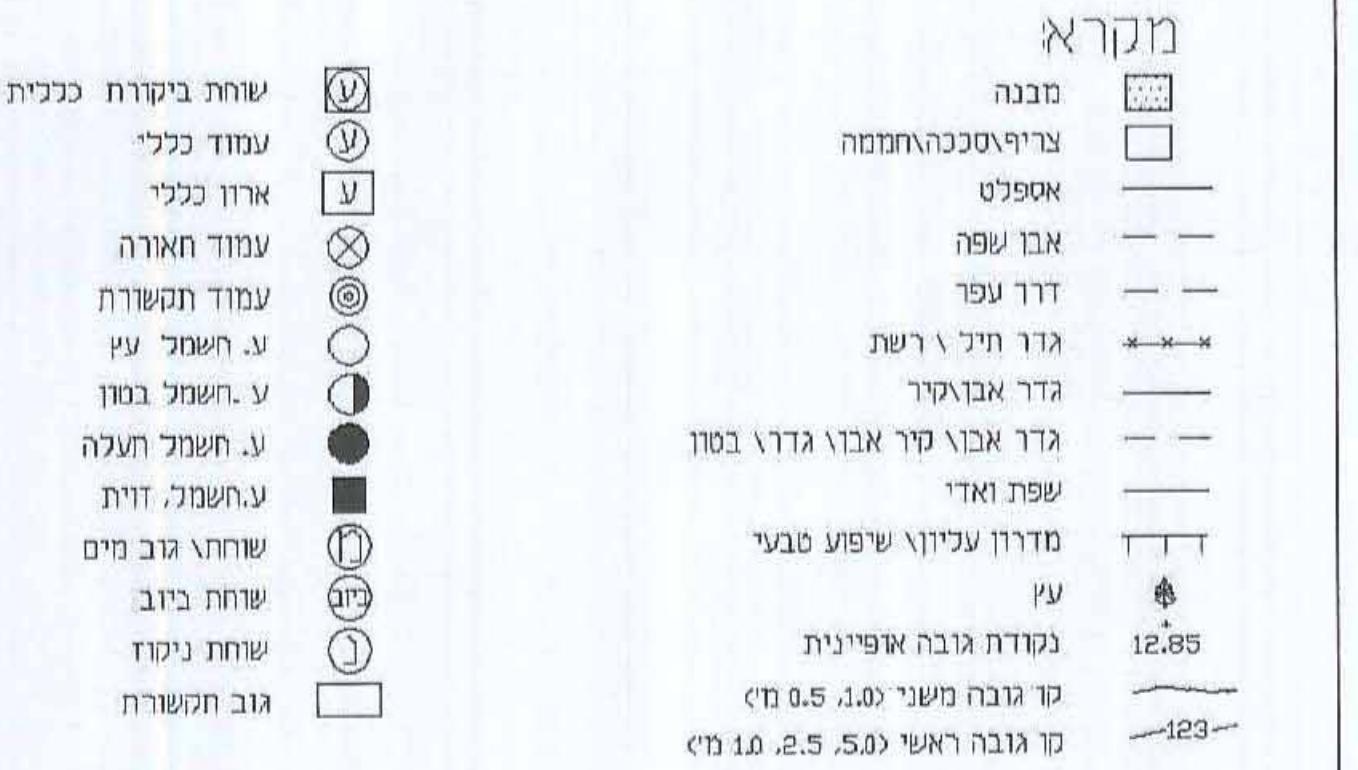

תרשים הตำแหน่ง - קמ"מ 1:12000

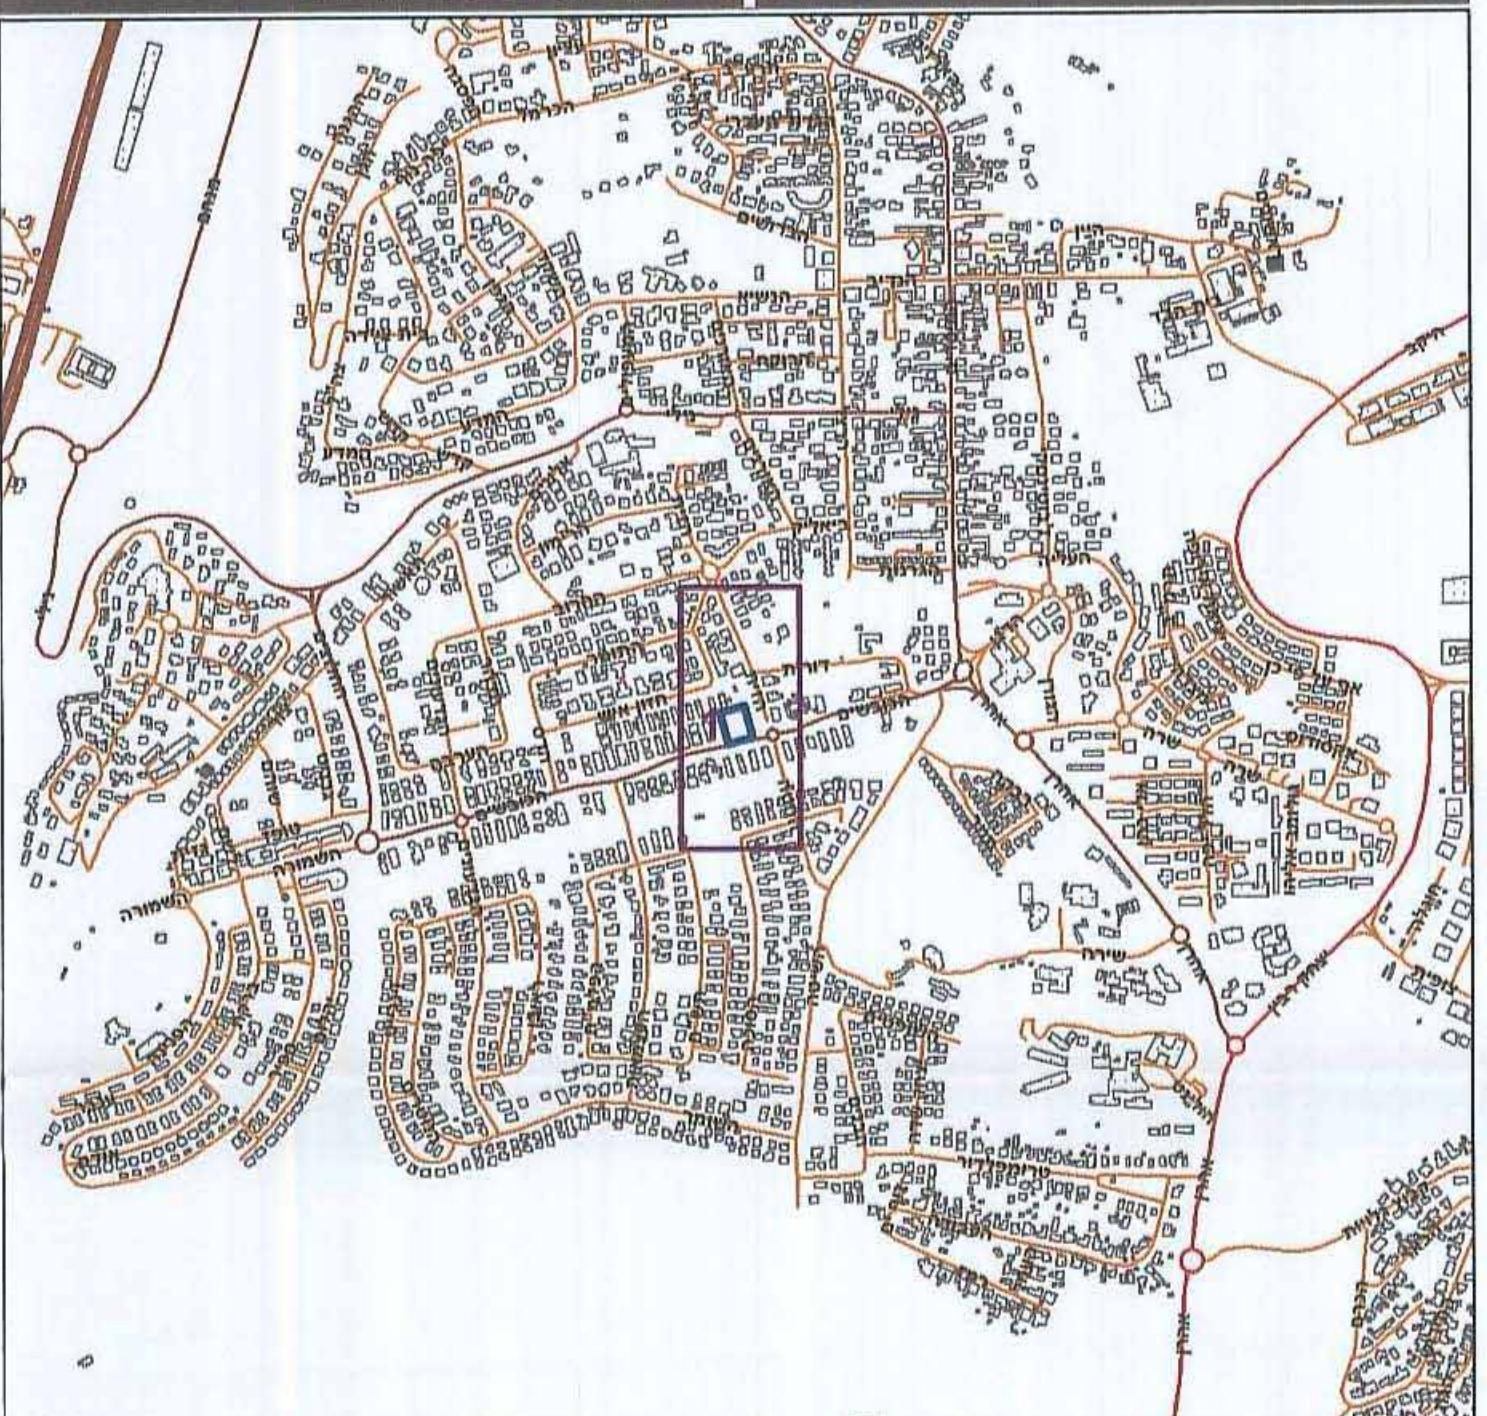

תרשים סביבה - קמ"מ 1:3000



* כפורה בחרואה / חוצה

טבלת גושים וחלקות*

מספר גוש כל הגוש/ חל'./	מספר חלוקות בשוליות בחלוקות	מספר חלוקות בחלוקות
11290 לילך	93	148,150
11316 לילך		

לפוף ונק'

הרי מוחר ימי ב- 15.01.12, והוא הוכח לאוורחות וול מב"ת ובהתאם להוראות החוק ולתקנות והוודדים שבתקף. דין הק訟 הכלול והזקירות.

קו כחול (בלבד) בrama אניתית צמי' מהן מס' 640

שם המודד מס' רישוי תאריך

