

חוק התכנון והבנייה, התשכ"ה - 1965
תכנית מפורטת

מס' 304-0223826


שינוי קו בנין
השרון 41 חיפה
חפ"מק\2383

תשריט מצב מאושר		גליון 1	מתוך 1
מחוז	חיפה		
מרחב תכנון מקומי	חיפה		
רשות מקומית	חיפה		
ישוב	חיפה		
תאריך	2-5-14		

קני"מ	שם הנספח
1:250	מצב מאושר
-	תרשים סביבה
-	תרשים נוסף
-	תרשים נוסף
-	תמונה נוספת

שמות וחתומות:	
עורך התוכנית	שם: שחר לבב
חתימה:	לבב שחר אדריכל
רשיון:	122861
נייד:	050-4420102

מצב מאושר 1:250

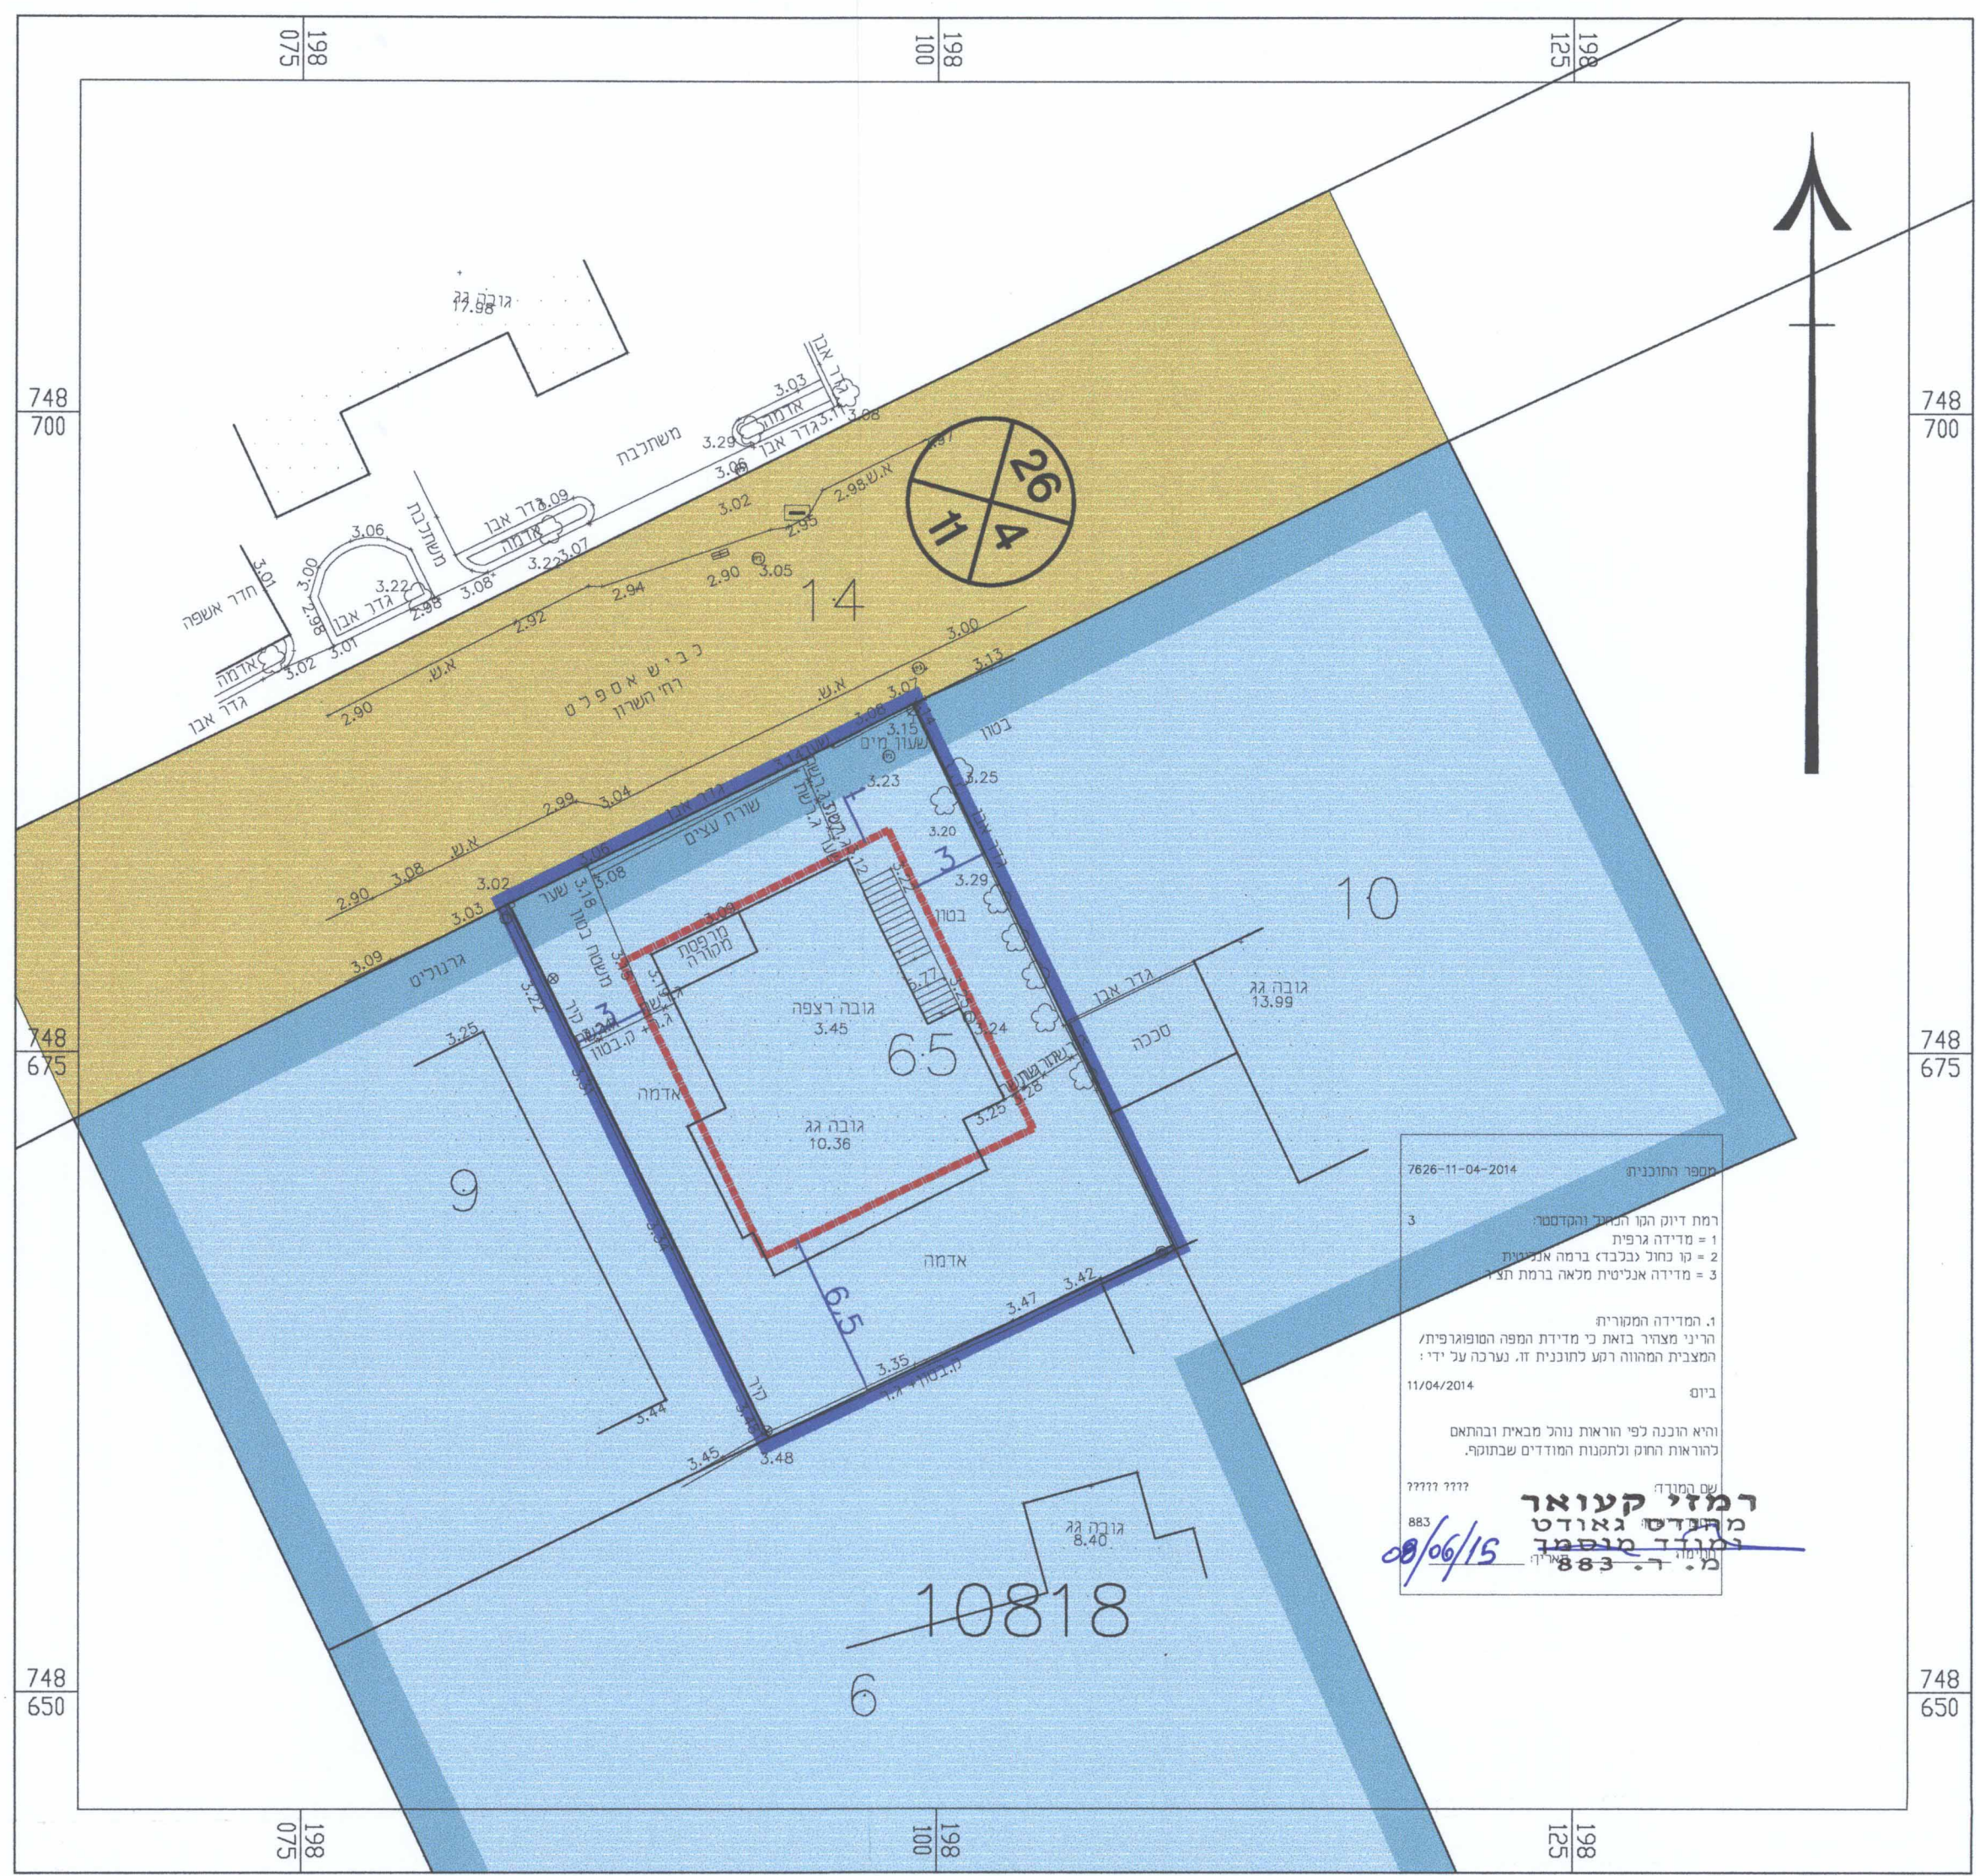

7626-11-04-2014
רמזי קעואר
מחלקת גאודזיה
מחלקת תכנון
מחלקת מיכאלי

ועדה מקומית חיפה
אישור תכנית מס' חפ"מק\2383
הועדה המקומית החליטה לאשר את התכנית
בשינוי מס' 32
ביום 18.5.2015

ועדה מקומית חיפה
הבקעת תכנית מס' חפ"מק\2383
הועדה המקומית החליטה לחפז את התכנית
בשינוי מס' 20
ביום 23.10.2014

פרסום מתן תוקף לתכנית חפ"מ
המועד הקובע לתחילתה של תכנית עפ"י סעיף 119
לחוק הוא בתום 15 יום מיום פרסום ההודעה ברשומות
או בעיתון על דבר אישורה, לפי המועד שבו פורסמה
ההודעה האחרונה מבין ההודעות הנ"ל.
ההודעה פורסמה למתן תוקף בעיתון ארץ נהדרת
מיום 29.7.15.
לענין סעיף 197 לחוק המועד הקובע
היום פרסום ההודעה בדבר אישור התכנית ברשומות