

מספר תעודת זהות: 12-06-205
 ת.ד. 111
 תל אביב-יפו

חוק התכנון והבנייה, התשכ"ה - 1965
 תכנית מפורטת

מס' 213-0225672

מגורים ג בחלקה 5 בגוש
 18017 בעכו

תשריט מצב מוצע	גיליון 1 מתוך 1
מחוז	צפון
מרחב תכנון מקומי	עכו
רשות מקומית	עכו
ישוב	עכו
תכנית בסמכות	מחוזית
איחוד וחלוקה	ללא איחוד וחלוקה
היתרים או הרשאות	תכנית שמטמחה ניתן להוציא היתרים או הרשאות
מונה תדפיס התשריט	13
מועד הפקדה	23/06/2015
שלב	מילוי תבאים להפקדה
שטח התכנית	4.26 דונם
אישורים	קנה מידה 1:500




מקרא

- מגבלות בניה ופיתוח
- מגורים ג
- אתר עתיקות/אתר הסטורי

מקרא מפת מדידה

- | | |
|----------------------------------|----------------------------------|
| מנה | מנה |
| גזיף/סכסוכית/סמטה | גזיף/סכסוכית/סמטה |
| אבן שפה | אבן שפה |
| דרך עפר | דרך עפר |
| דרך חירי רשת | דרך חירי רשת |
| דרך אבוקיר | דרך אבוקיר |
| גדר אבון עיר אבון גורדו בסו | גדר אבון עיר אבון גורדו בסו |
| שפת ואדי | שפת ואדי |
| מדדון עיכוזו שיפוע טברי | מדדון עיכוזו שיפוע טברי |
| עץ | עץ |
| נקודת גובה אופיינית | נקודת גובה אופיינית |
| סך גובה משי (מ.ג. 0.5 מ"י) | סך גובה משי (מ.ג. 0.5 מ"י) |
| סך גובה ראשי (מ.ג. 2.5, 1.0 מ"י) | סך גובה ראשי (מ.ג. 2.5, 1.0 מ"י) |

תרשים התמצאות - קנ"מ 1:12000

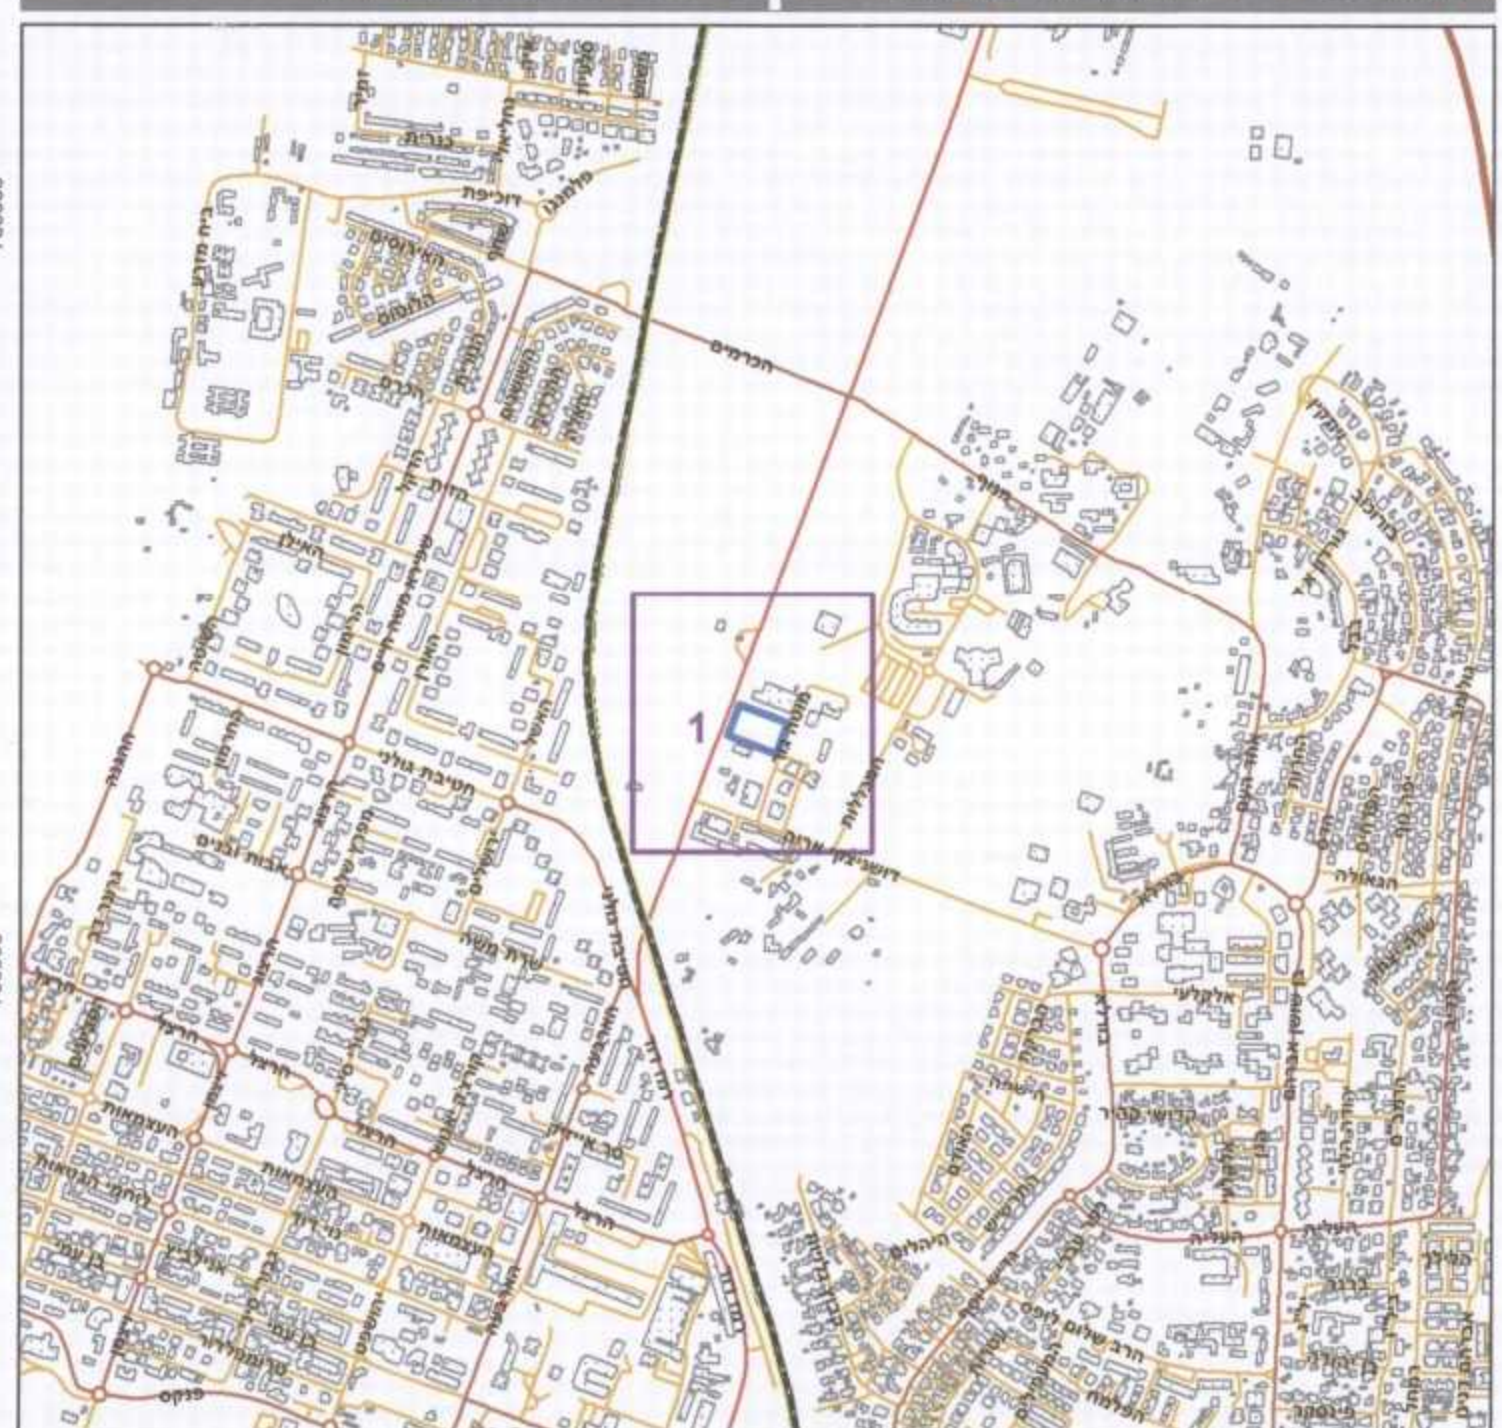

תרשים סביבה - קנ"מ 1:3000



שמות וחתימות*

מגיש התכנית	תאגיד: א.ב. רימונים בע"מ
עורך ראשי	יעל קוזוקר-מלאכי תאגיד: א.ב. רימונים בע"מ
זי"ם	תאגיד: א.ב. רימונים בע"מ

בעלי ענין בקרקע*

בעלים	תאגיד: א.ב. רימונים בע"מ
-------	--------------------------

טבלת גושים וחלקות*

מספר גוש	מספר חלקות	מספר חלקות
18017	5	בחלקות

* לצורכי נוסף יש לפנות להוראות התכנית
 הריני מצהיר בזאת כי המפה הטופוגרפית/המצבית המהווה רקע לתכנית זו, נערכה על ידי ביום 20-2-2014. והיא הוכנה לפי הוראות נוהל מבא"ת ובהתאם להוראות החוק ולתקנות המודדים שבתוקף דיוק הקו הכחול והקדסטרי.
 מדידה גרפית
 עמאר עינב 868
 שם המודד
 מספר רשיון
 חתימה
 תאריך

