

תכנית מספר חד\מק\761\ח

איחוד וחלוקה
בחלקה 241 בגוש 10572
תכנית מפורסת

תשריט

איחוד וחלוקה	טמכות ראשית	אופי התכנית
איחוד וחלוקה ללא הטבת הנעלים בכל חומת המגרש	ועדה מקומית	תכנית שמכוונה ניתן להוציא היתרים

מחזור:
מרחב תכנון מקומי:
רשות מקומית:
ישוב:

חירפה
חדרה
חדרה
חדרה

שטח התכנית:
קני"מ:

0.912 דונם
1:500

גושים	בשלמות	סוג גוש	חלקות
10572	בשלמות	מוסדר	241

חתימת המודד:

חותמות מוסדות התכנון:

הוצאה על ידי רשות מקומית חירפה
תאריך: 29.10.15
מספר: 7134

הוצאה על ידי רשות מקומית חירפה
תאריך: 29.10.15
מספר: 7134

שלב: מתן תוקף

מחזור: 1

תאריך: 09.08.2015

שמות וחתימות:

שם:	שם:	שם:
יחם התכנית	שחר יוסי	חתימה:
	רח' גורל 8, רמת	חתימה:
	מס': 052-4266100	חתימה:

שם:	שם:	שם:
בעל הכוחות בקרקע	עו"מ	חתימה:
	-	חתימה:
	-	חתימה:

שם:	שם:	שם:
עורך התכנית	אחרון עמילני	חתימה:
	רח' הנשיא 73 - חדרה 38386	חתימה:
	מס': 04-6332157	חתימה:


שם:	שם:	שם:
מודד	גולדשמידט ירחמיאל	חתימה:
	רח' רושילד 27 - חדרה 38628	חתימה:
	מס': 04-6332157	חתימה:

הצהרת המודד:

הרני מצהיר בזאת כי מדידת המפה המפורסרת/המצבית המורחבת רגע לתכנית זו, נערכה על ידי ביום: 20.10.15 והיא הוכנה לפי הוראות נוהל מבאית ובהתאם להוראות החוק ולתקנות המודדים שבחוק. דיון והוכחה והחלוקה המוסדרת: מדידת גורל/קו כחול (בלבד) ברמה אנליטית/מדידה אנליטית מלאה ברמת תציר (כולל הקו הכחול).

ירחמיאל גולדשמידט 661
שם המודד: מספר רישון


תרשים סביבה כללית - קני"מ 1:5000

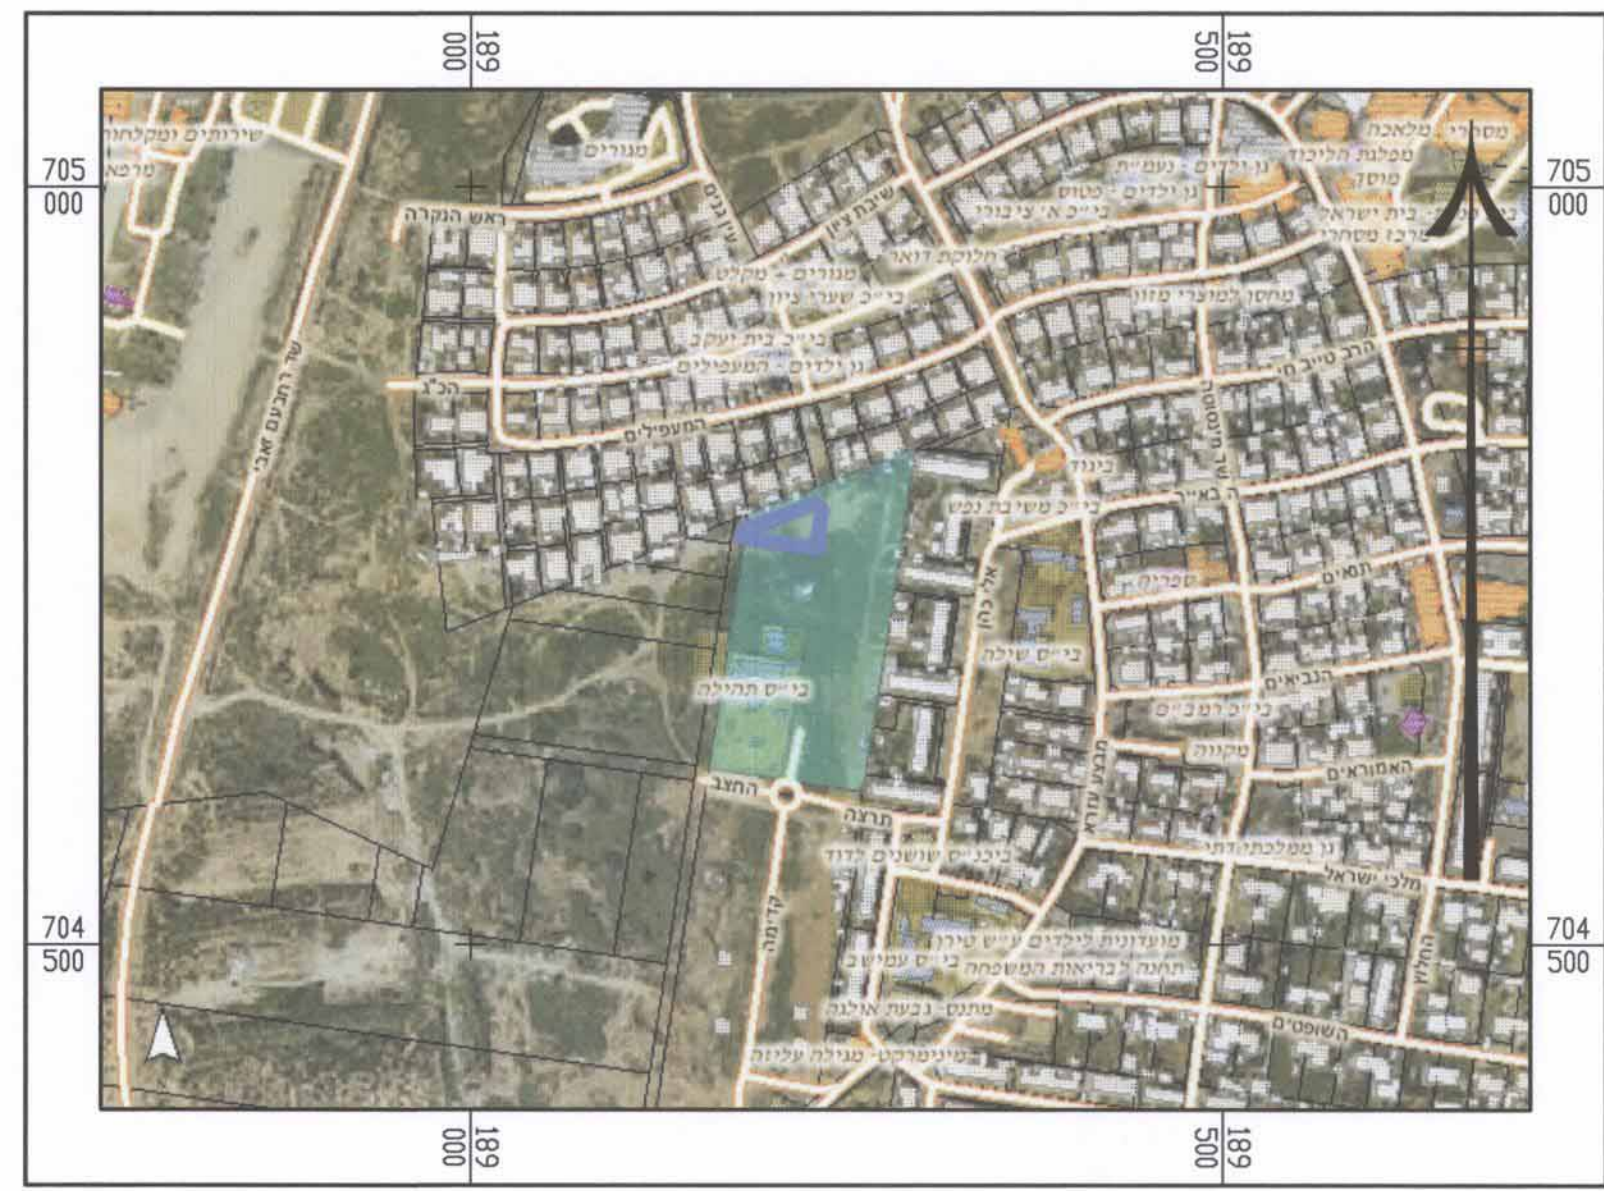

תרשים סביבה קרובה - קני"מ 1:2500





תרשים חלוקה חדשה - קני"מ 1:2500

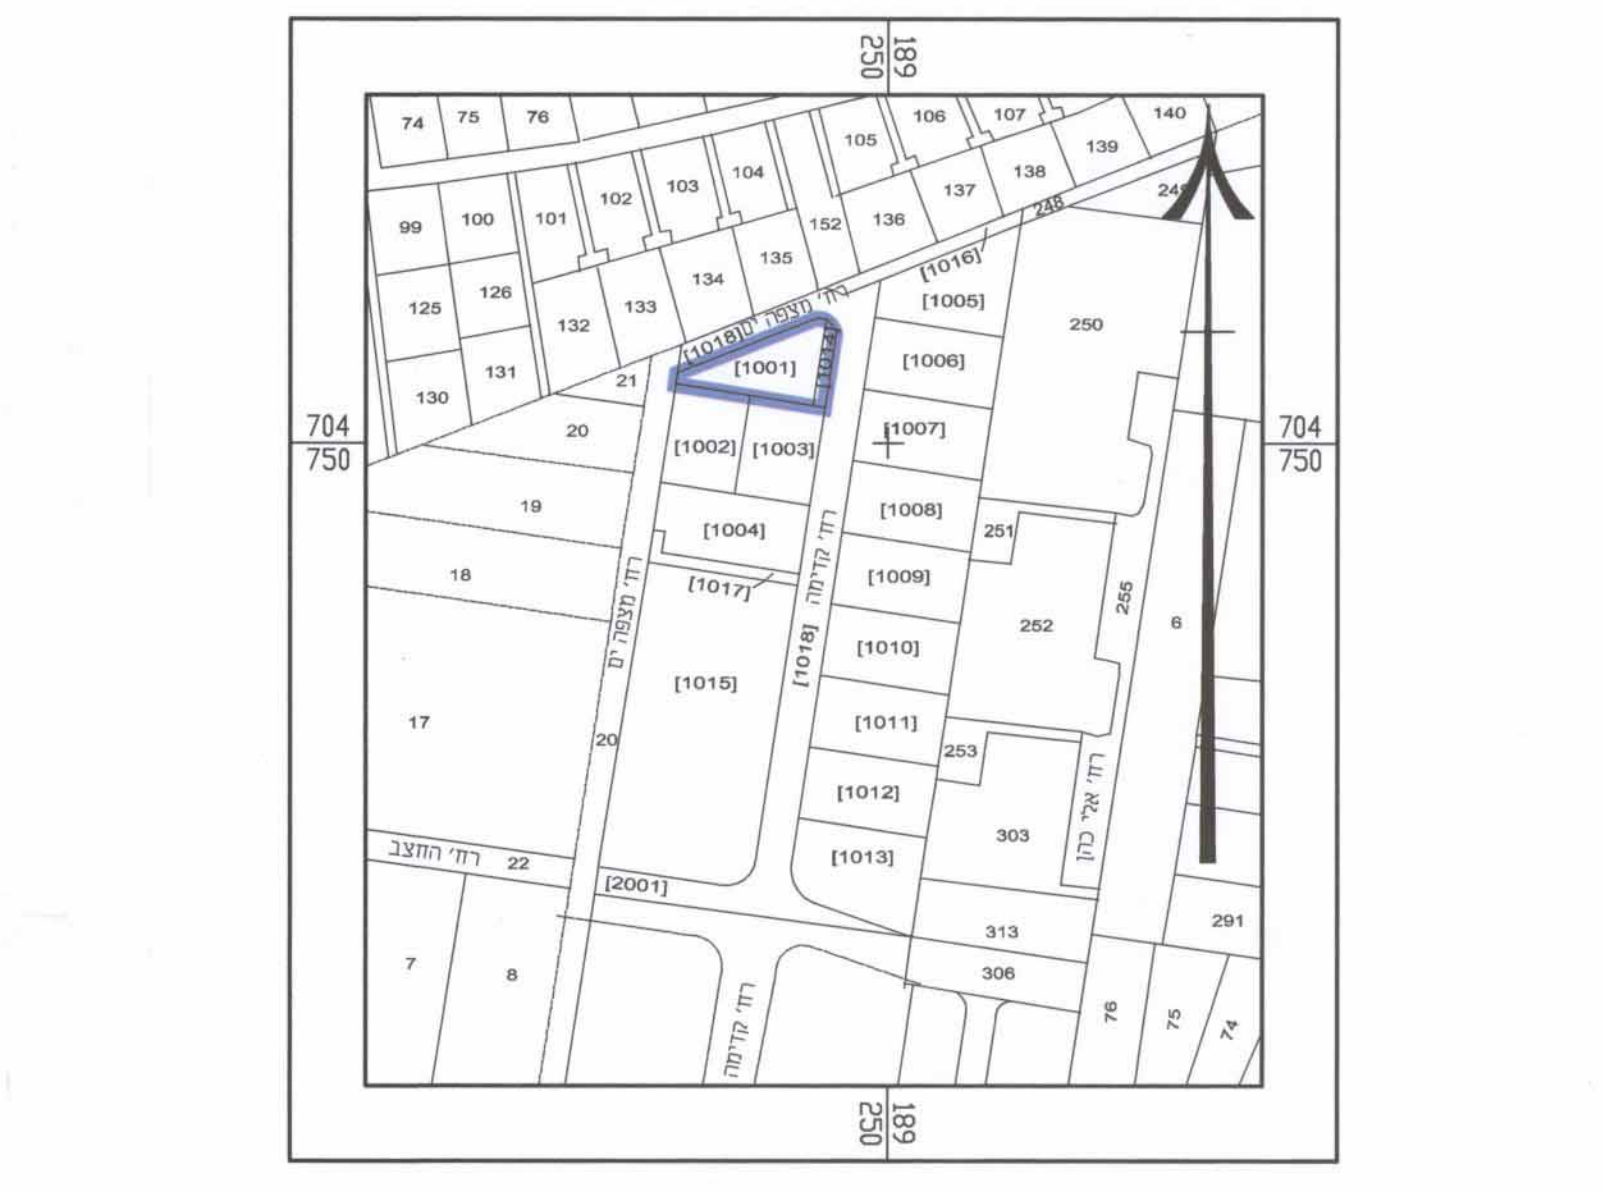

מקרא מצב מאושר:

- גבול תכנית
- גבול ומספר תכנית מאושרת
- איזור מגורים אי
- דרך מאושרת
- שביל הולכי רגל
- שטח ציבורי פתוח
- גבול ומספר גוש
- גבול ומספר חלקה
- מספר הדרך
- קו בנין
- רוחב הדרך


חד\מק\761\ג

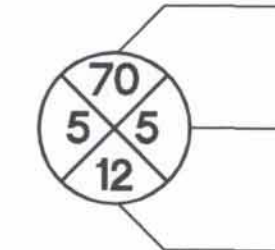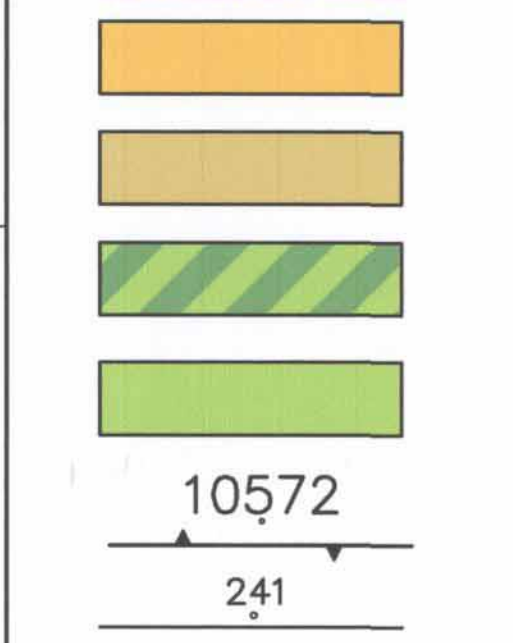


מקרא מצב מוצע:

- גבול תכנית
- מגורים אי
- שטח ציבורי פתוח
- גבול ומספר גוש
- גבול ומספר חלקה
- גבול תא שטח ומספר

חד\מק\761\ג

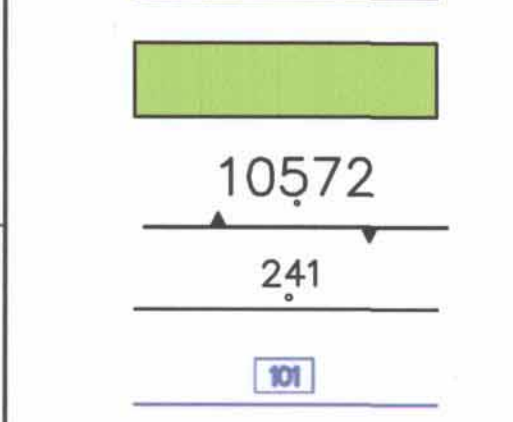

מצב מאושר - קני"מ 1:500

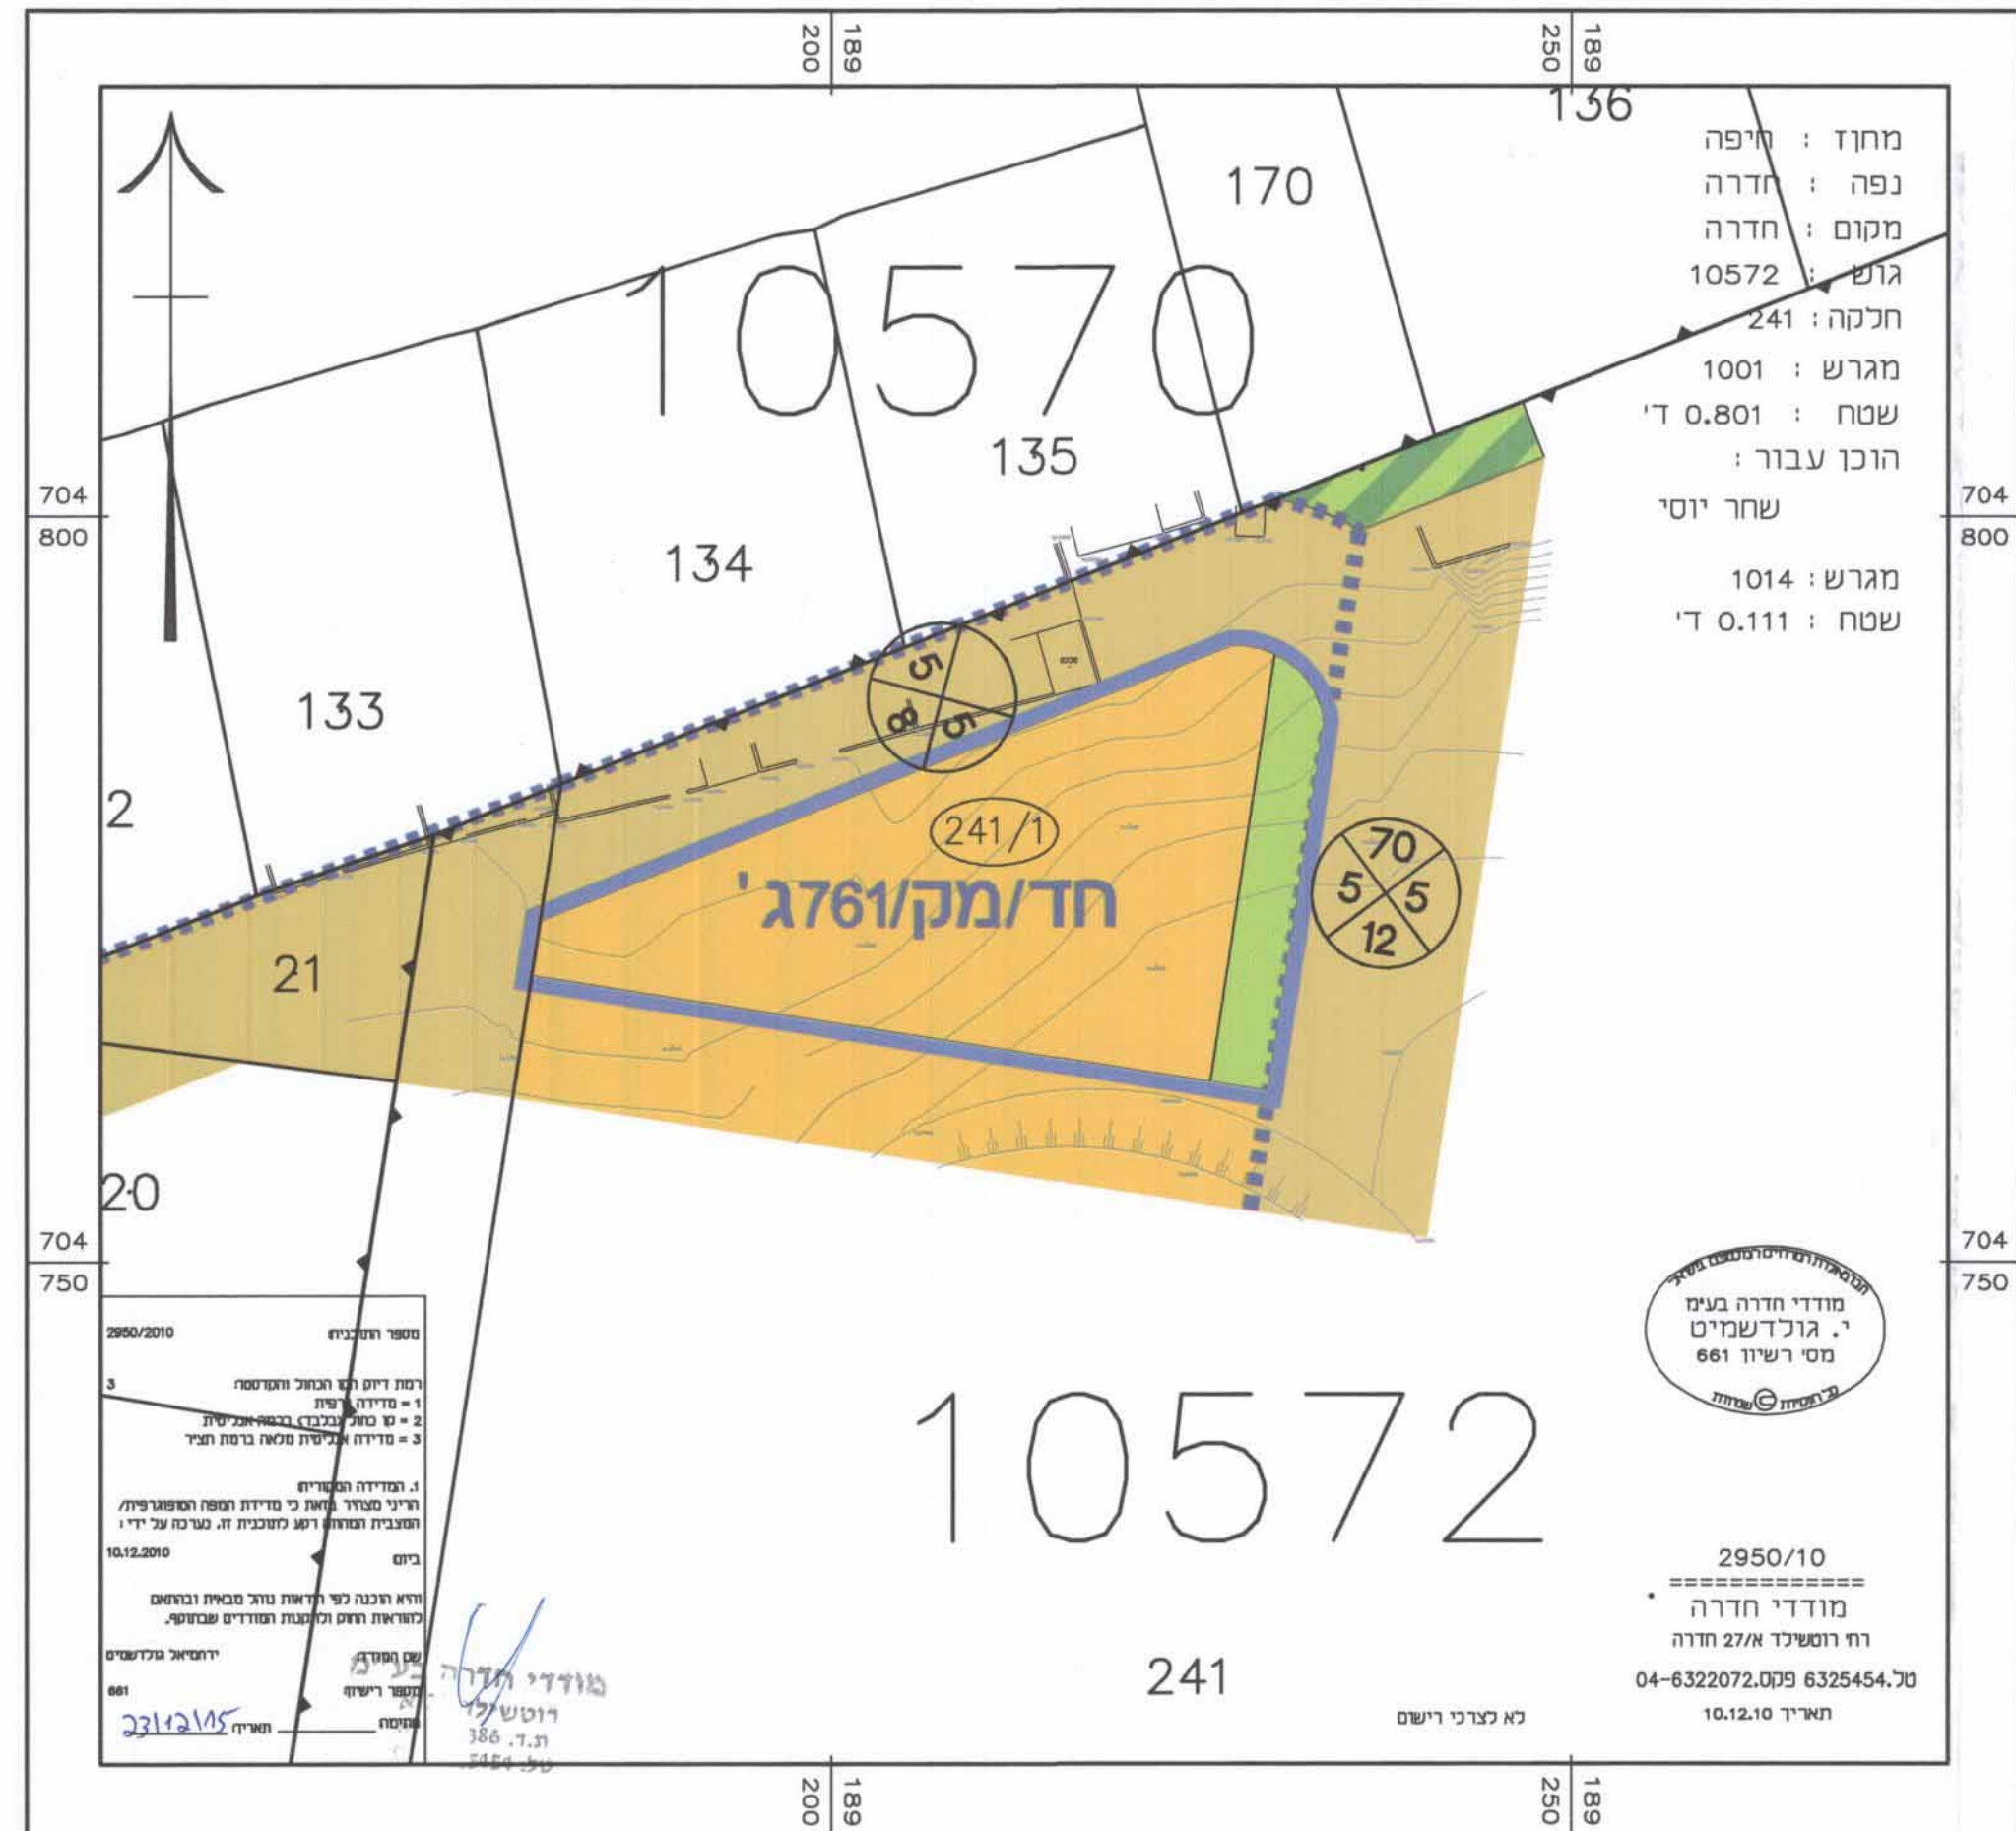

מצב מוצע - קני"מ 1:500

