


מ-כ-8-300

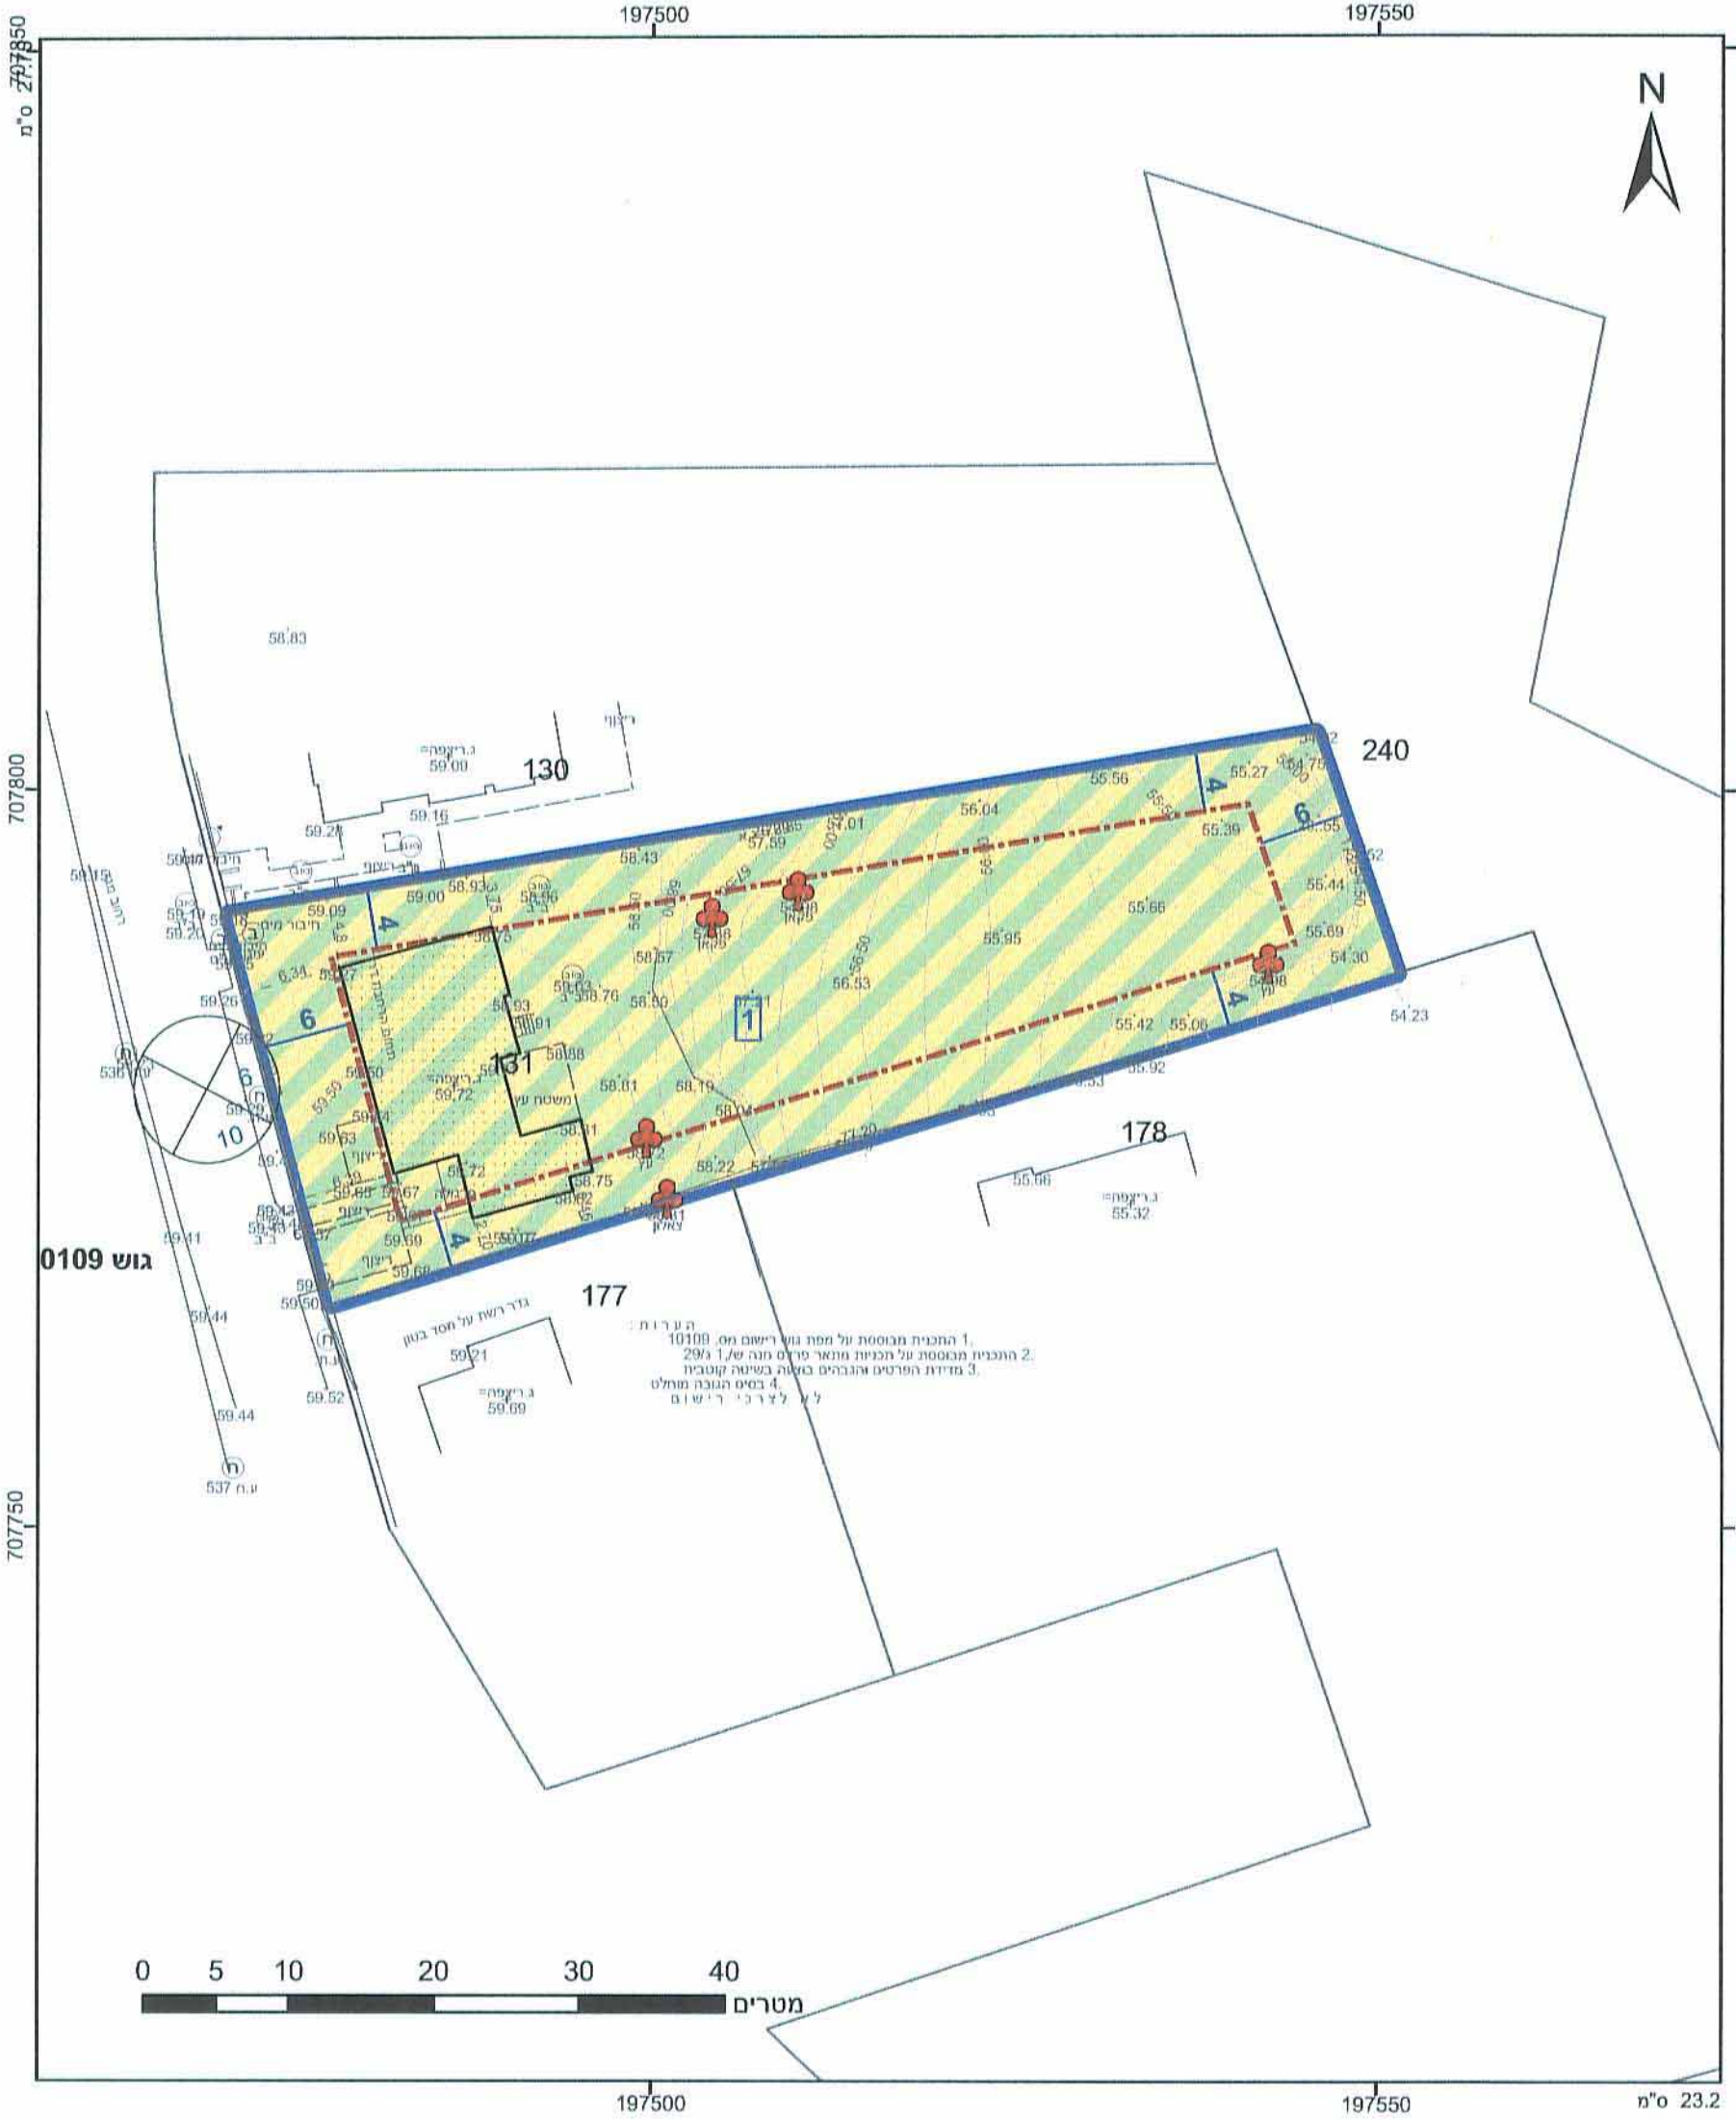

**מקרא**

תא שטח ומספר	1	גבול התכנית	1234
מספר הדרך	1	גבול גוש ומספר	1234
קווי בנין	2	גבול חלקה ומספרה	5
רומב הדרך	3		

- משק עזר
- קו-בנין
- מידות
- עץ/עצים לשימור

הודעה על הפקדת תכנית מס' 308-0224675 פורטמה בילקוט הפרסומים מס' 7009 מיום 24/03/15 עמוד 4341

**הועדה המקומית פרדס חנה-כרכור**  
 הפקדת תכנית מס' 308-0224675  
 הועדה המקומית החליטה להפקיד את התכנית  
 בשינוי מס' 2014007 מיום 5/11/14  
 יו"ר הוועדה

**אישורים**

הודעה על אישור תכנית מס' 308-0224675 פורטמה בילקוט הפרסומים מס' 7072 מיום 28/11/15 עמוד 7142

**ועדה מקומית פרדס חנה-כרכור**  
 אישור תוכנית מס' 308-0224675  
 הועדה המקומית החליטה לאשר את התוכנית  
 בשינוי מס' 2015006 ביום 24/06/15  
 מנהלס הנעיה



הריני מצהיר בואת כי המפה והטופוגרפיה/המצבית המהווה רקע לתכנית זו, נערכה על ידי ביום 24/04/2014 והיא הוכנה לפי הוראות מהל מבא"ת ובהתאם להוראות החוק ולתקנות המודיעין שבתוקף. דיוק הקו הכחול והקדסטר: מדידה אמיליטית מלאה ברמת תצ"ר

555 מספר רישון  
 עידן אורי שם המודד  
 06.11.15 תאריך  
 חתימה

חוק התכנון והבנייה, התשכ"ה - 1965  
 תכנית מפורטת

**מס' 308-0224675**  
**תוספת יחידת דיור בגוש 10109 חלקה 131 בפרדס חנה-כרכור**

תשריט מצב מוצע	גיליון 1 מתוך 1
מחוז	חיפה
מרחב תכנון מקומי	פרדס חנה-כרכור
רשות מקומית	פרדס חנה-כרכור
ישוב	פרדס חנה-כרכור
תכנית בסמכות	מקומית
איחוד וחלוקה	ללא איחוד וחלוקה
היתרים או הרשאות	תכנית שמכוחה ניתן להוציא היתרים או הרשאות
מונה תדפיס התשריט	8
מועד הפקה	03/05/2015 12:37
מהדורה	1
שלב	מילוי תנאים למתן חוקף
שטח התכנית	1.649 דונם קנה מידה 1:500

**שמות וחתימות\***

מנכ"ס תכנית	אלון שנירר	חתימה:	
עורך ראשי	דנה גב	אדר' 1	
יום	אלון שנירר	חתימה:	

**בעלי עניין בקרקע\***

בעלים	מיכה עשת	חתימה:	
בעלים	שרי עשת	חתימה:	
בעלים	אלון שנירר	חתימה:	

מ.ר. 9502291

**טבלת גושים וחלקות\***

מספר גוש	10109	מספר חלקות בחלקי	131
מספר חלקות בחלקות	131	מספר חלקות בשלמותן	131

**תרשים התמצאות 1:3000**

כמפורט בהוראות / הודעה

