



מקרא מצב מאושר

- מקרא:**
- אכסון מלונאי
 - מוסדות תחלמה ונופש
 - בניין ציבורי
 - מוסדות ספורט ונופש
 - ציבורי פתוח
 - פרטי פתוח פרטני
 - פרטי פתוח ימי
 - דרך מוצנעת
 - דרך מוצנעת פרטית
- סמל:**
- מספר חדר
 - מ' ב'ין דרך במסרים סמלית הצומח
 - דרכי הדרך במסרים
 - מ' ב'ין
 - מ' ב'ין חשמל
 - גבול תחום קיימת ומוסדות
 - מספר תחום קיימת לביטול
 - גבול מרחש מוצנע ומספר
 - גבול תכנית
 - טרקס ומסלולי
 - גן לאומי
 - גבול תכנית מאושרת

עו'ם 566
 ת.ד. 17146
 גוש 127
 שטח: 42.388 ד'




טבלת שטחים מצב מאושר

שטח	יעוד	מס'	דונם	%
2.170	פרטי פתוח	1	6.68	15.6
1.040	ציבורי פתוח	2	4.87	11.3
6.670	מוסדות ונופש	3	4.52	10.5
1.990	מוסדות ונופש	4	8.66	20.2
3.224	אכסון מלונאי	5	1.06	2.5
4.867	תחלמה ונופש	6	2.68	6.2
2.030	אכסון מלונאי	7	7.33	17.1
1.430	אכסון מלונאי	8	4.07	9.5
2.400	דרך	9	3.07	7.1
1.674	דרך	10		
3.069	דרך פרטית	11		
4.224	בניין ציבורי	12		
0.810	פרטי פתוח	13		
7.330	פרטי פתוח ימי			
42.930	סה"כ		42.93	100.0



תרשים סביבה

1:5000

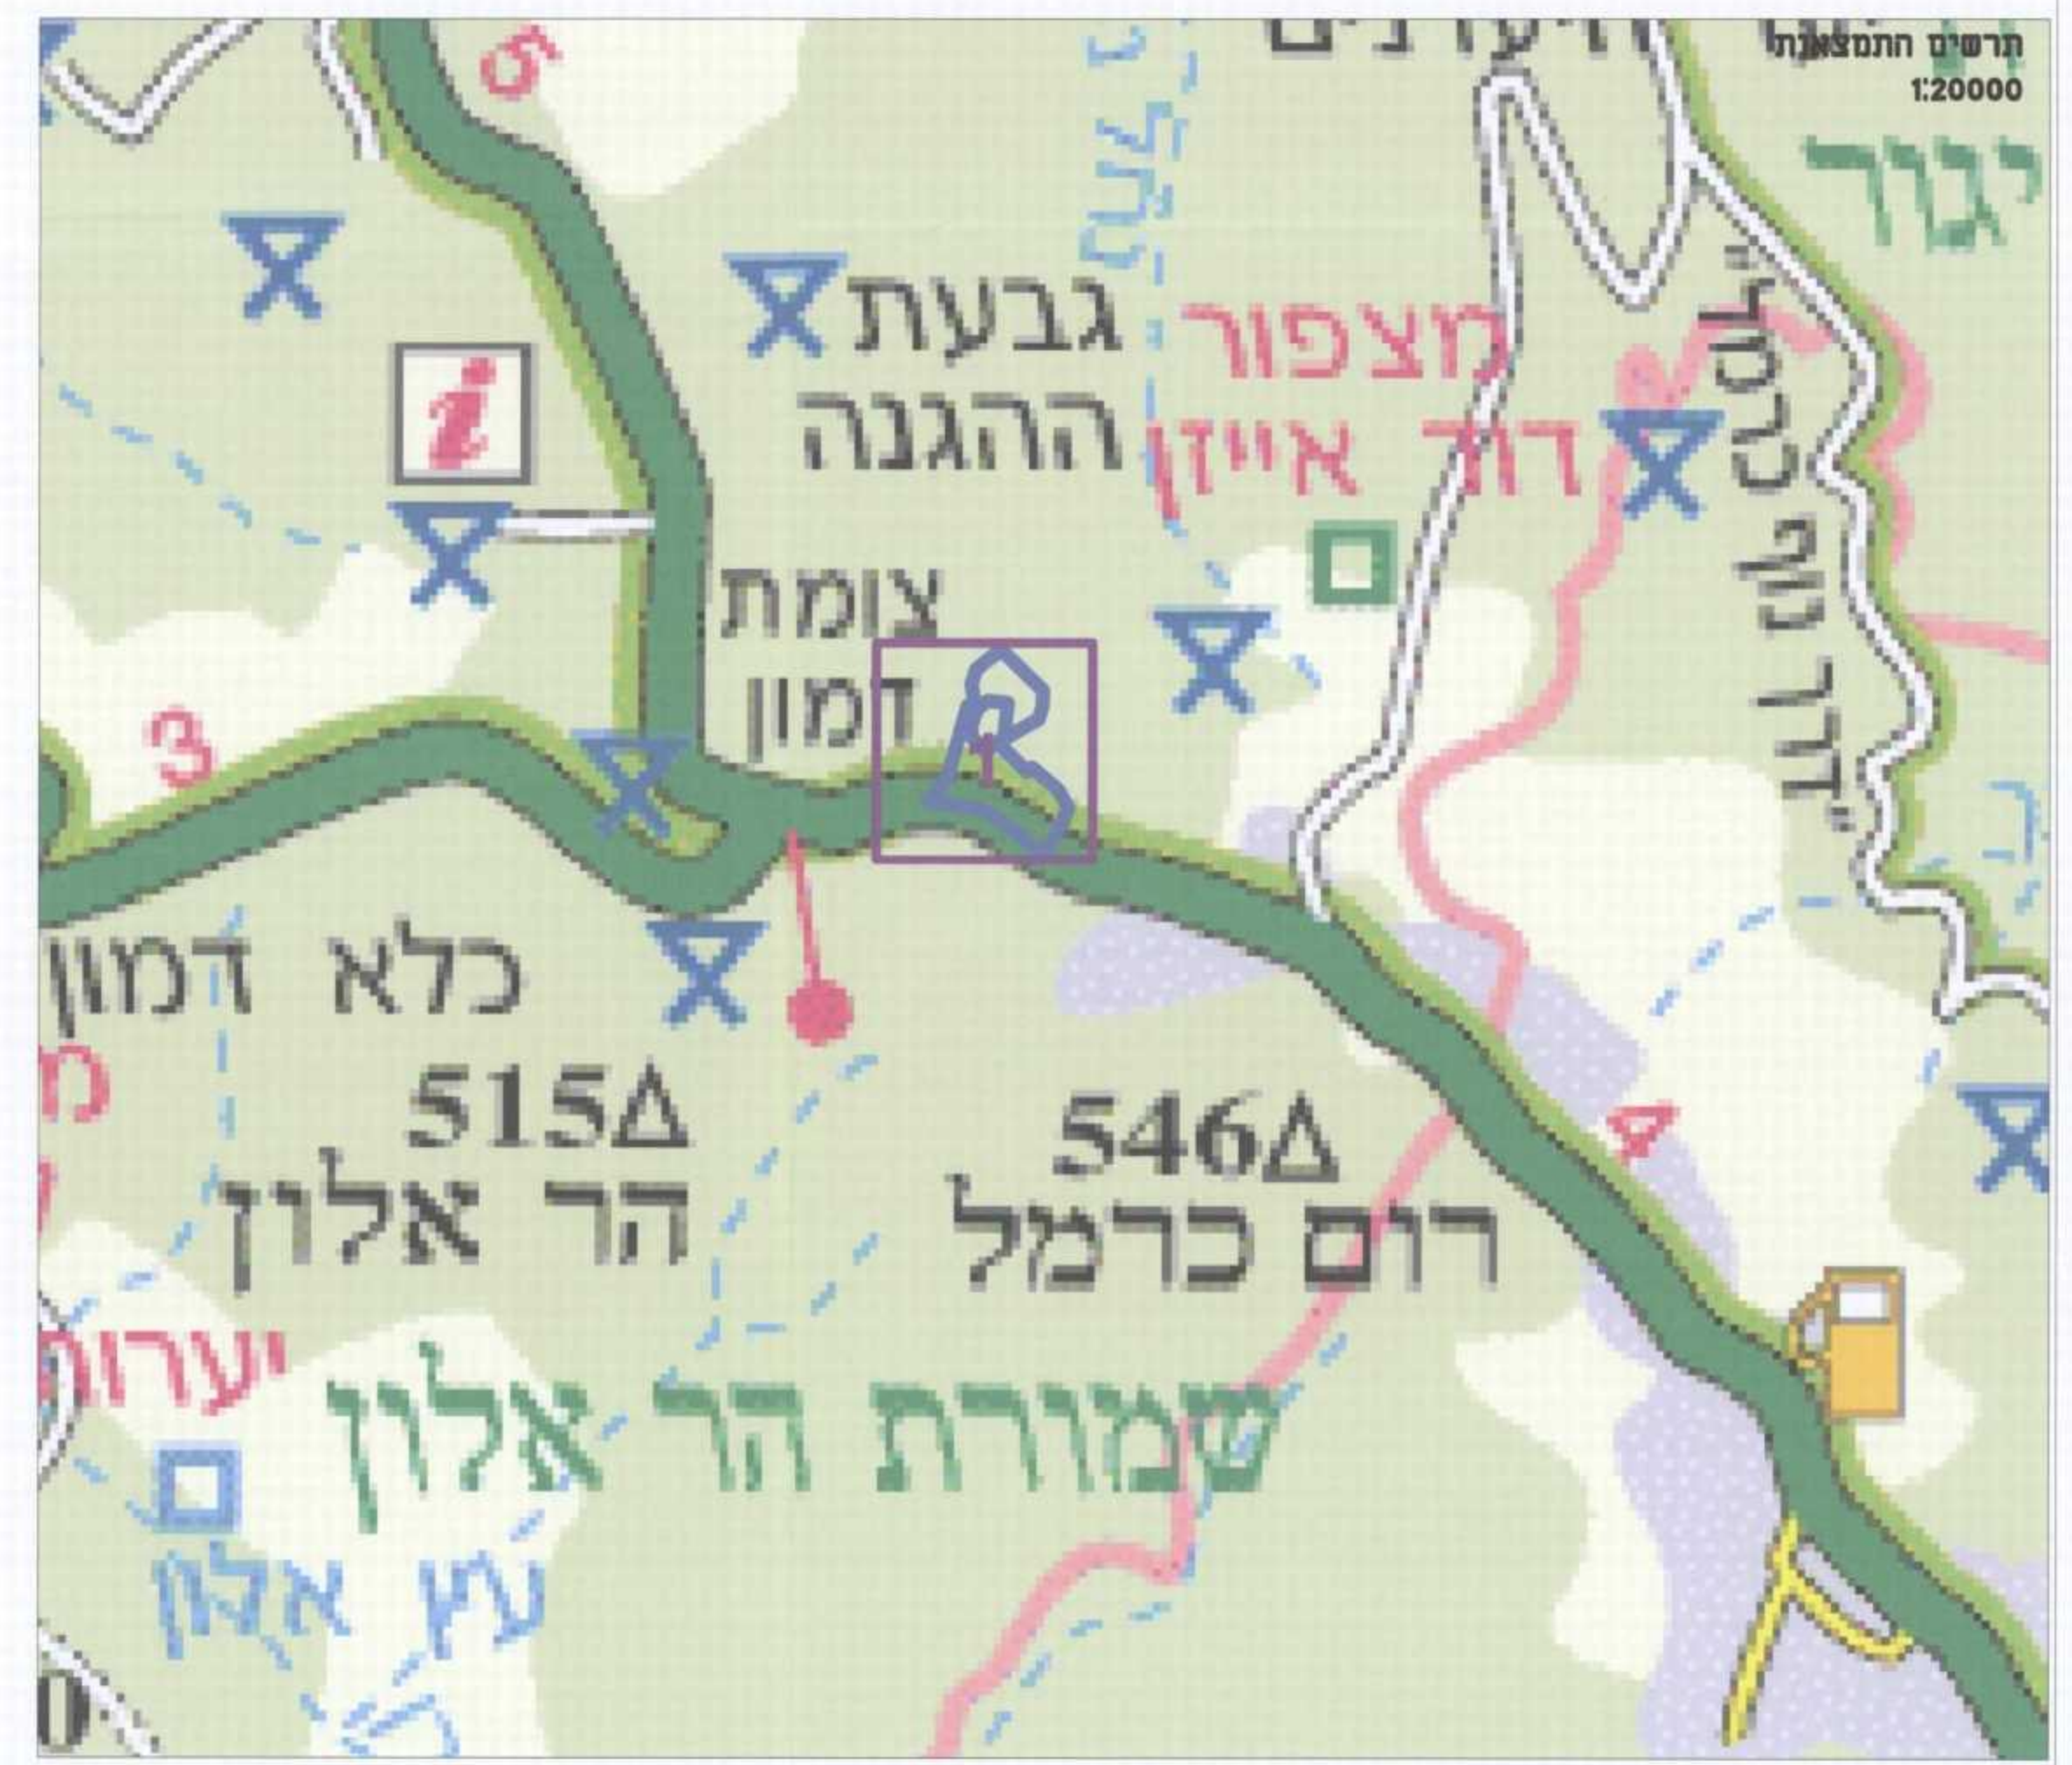

חצר קייח ק ח 1:1250

תכנית מס' 356-0177162

מרכז נופש וספורט עוספיה

תשריט מצב מאושר

סוג התוכנית	איחוד וחלוקה	מסכות ראשית	היתרים או הרשאות
מסורת	כוללת איחוד וחלוקה	ועדה מחוזית	תכנית שמכוחה ניתן להוציא היתרים

מחזור: ח'יפה
 מרחב תכנון מקומי: רכס הכרמל
 רשות מקומית: עוספיה
 ישוב: עוספיה
 קניין: 1:1000

גושים וחלקות בתכנית:

גוש	סוג הגוש	חלקיות גוש	מחלקה
17146	מספר	חלק	127

ועדה על אישור תכנית מס' 356-0177162
 זרעמה בלקוט הפרוסומים מס'
 מיום:

חתימת מוסד התכנון:

מינהל התכנון - מחוז חיפה
 חוק התכנון והבניה, תשכ"ח - 1965
 הועדה המחוזית לחליטה ביום:
 6.7.15
לאשר את התכנית
 תאריך: 7.1.16
 יו"ר הועדה המחוזית
 מושל יוסי

הועדה המחוזית לתכנון ולבניה-רכס הכרמל
 356-0177162
 רומל לתכנון
 בשיבה מס' 18.11.13
 18.11.13
 יו"ר הועדה
 מושל יוסי
 יו"ר הועדה המחוזית
 מושל יוסי

 office@orenarchitects.com	אורן מ.א.ו. אדריכלים בע"מ רח' א'דר 49 א', חיפה 04-8346472 04-8244861	עורך תכנית מס' 304-0177162
-------------------------------	-------------------------------------------------------------------------------	-------------------------------