

מקרא

גודל תבנית: 1:600

יום תחילת העבודה: 12.24.15

גובה גוש: 1224

גובה תחנת המטרות: 5

מגורים א

קו-בנין

גבול תכנית מאושרת

מידות

עץ/עצים לשימור

מספר תכנית מאושרת

מקרא מפת מדידה

שורת ביקורת ככנית

עמוד נכלי

ארזון נכלי

עמוד תאורה

עמוד תנשורת

ע. חשמל עץ

ע. חשמל חלדה

ע.חשמל. זווית

שוחחוב גוב מים

שוחחוב ביוב

שוחחוב ניקוז

גוב תמשרת

מבנה

צריף/סככה/תממה

אספלט

אבן שפה

גדר עפר

גדר חצי ו רשת

גדר אבוקיר

גדר אבוב סר אבוב גדרו בסוב



שפת ואדי

מדרון עניון/ שיפוע טבעי

עץ

12.85

123

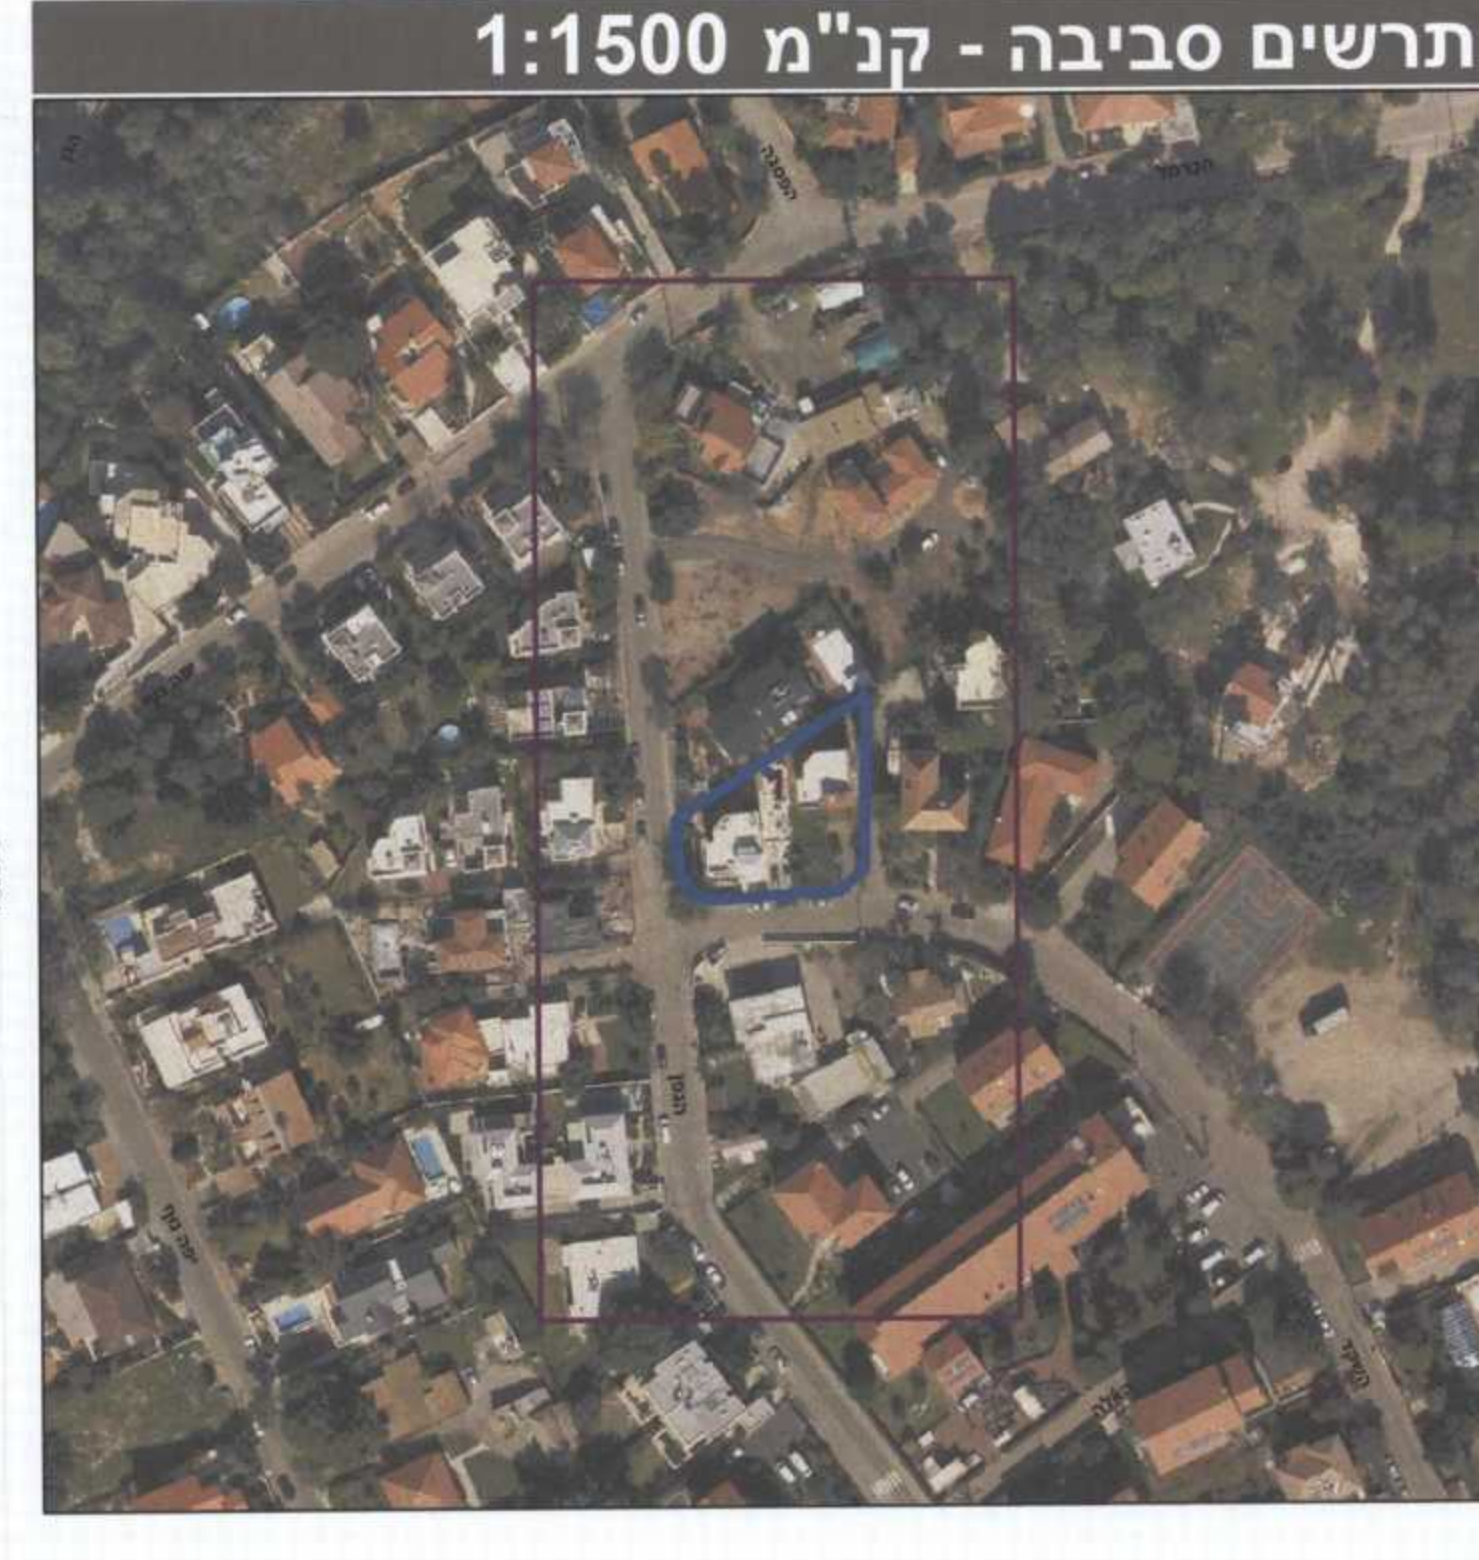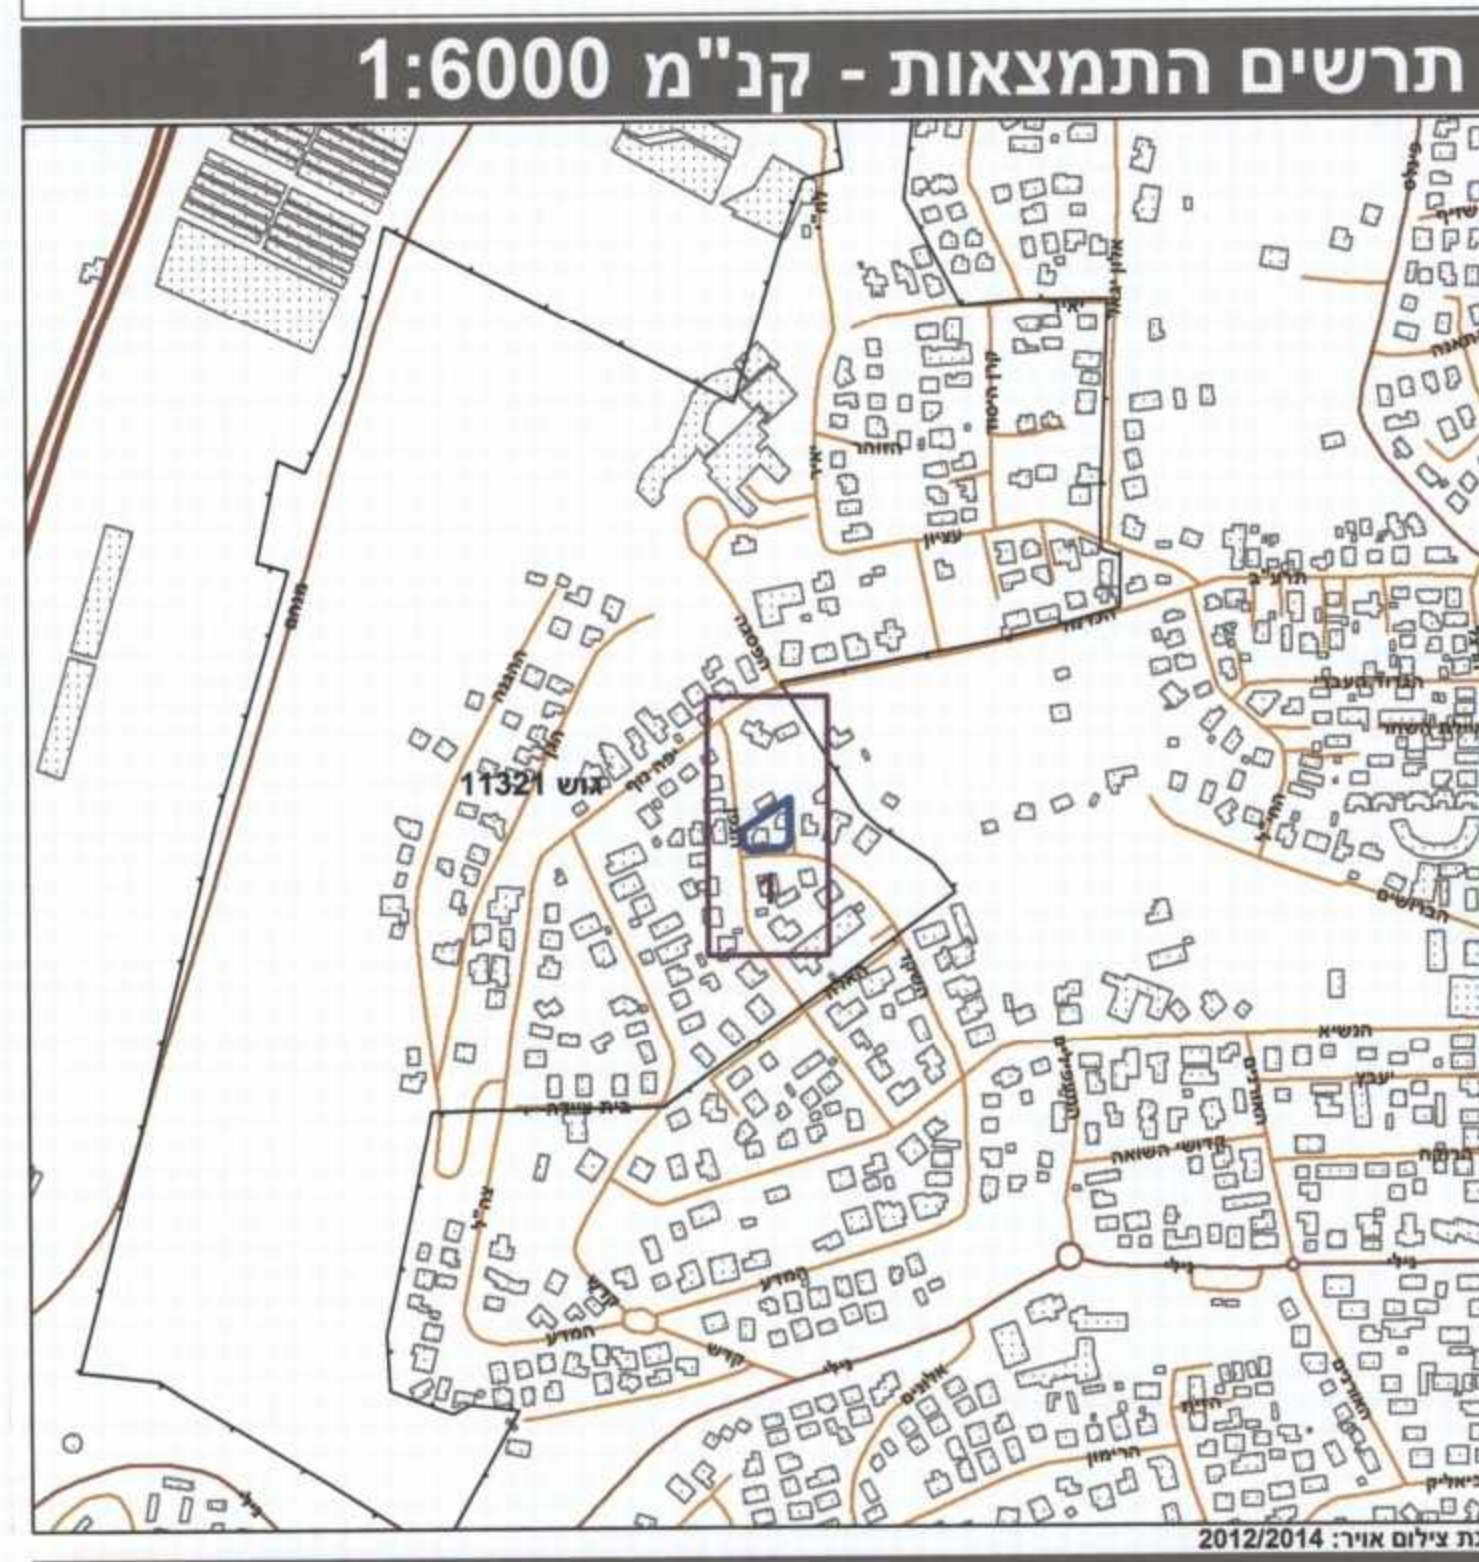

חוק התכנון והבנייה, התשכ"ה - 1965

תכנית מפורטת

מס' 353-0145466

תוספת זכויות במרתף

והכשרת מבנים בחלקה 162

גוש 11321, זכרון יעקב

תשריט מצב מוצע	גיליון 1 מתוך 1
מחוז	חיפה
מרחב תכנון מקומי	שומרון
רשות מקומית	זכרון יעקב
ישוב	זכרון יעקב
תכנית בסמכות	מחוזית
איחוד וחלוקה	ללא איחוד וחלוקה
היתרים או הרשאות	תכנית שמכוחה ניתן להוציא היתרים או הרשאות
מונה תדפיס התשריט	13
מועד הפקדה	16/07/2015
שלב	09:15
	1 מהדורה
שטח התכנית	0.985 דונם
	1:250 קנה מידה

הועדה המקומית לתכנון ובנייה - השומרון

תכנית: 353/0145466

החלטה לאישור

תאריך: 17.9.2015

הועדה המקומית לתכנון ובנייה - השומרון

תכנית: 353/0145466

החלטה להפקדה

תאריך: 17.9.2015

חודעה על הפקדת תכנית מס' 353-0145466

מס' תדפיס: 1019

יום: 15.04.2015

שמות וחתימות*

מגיש התכנית	סרג' גולדנר	תתימה:
מגיש התכנית	צאלה גולדנר	תתימה:
עורך ראשי	אוסנת אולנור	תתימה:
ז"ם	סרג' גולדנר	תתימה:
ז"ם	צאלה גולדנר	תתימה:

בעלי ענין בקרקע*

בבעלות מדינה	תאגיד: מנהל מקרקעי ישראל	תתימה:
חוכר	סרג' גולדנר	תתימה:
חוכר	צאלה גולדנר	תתימה:
חוכר	ריטה לין צמרמן	תתימה:

טבלת גושים וחלקות*

מספר גוש	מספר חלקות	מספר חלקות	מספר חלקות
11321	162	170	162
גוש	חלק	מספר חלקות	מספר חלקות
11321	162	170	162

משרד הפנים
הועדה המחוזית לתכנון ובנייה
מחוז חיפה

08-09-2015

נתקבל

תיק מס' _____

* לפי חוק סופו יש לפנות להוראות התכנית

הריני מצהיר בזאת כי המפה הטופוגרפית/המצבית/המהווה רקע לתכנית זו, נערכה על ידי ביום 14.07.14 והיא הוכנה לפי הוראות נהל מבא"ת ובהתאם להוראות החוק ולתקנות המודדים שבתוקף. דיוק הקו הכחול והקו הסגור כ"מ

3

יחמאל גולדשמיט	661	מספר רישון	חתימה
שם המודד	17/8/15	תאריך	