



חוק התכנון והבנייה, התשכ"ה - 1965
תכנית מפורטת

מס' 354-0140160
אלמרבעה צפון ג'ת - הרחבת אזור מגורים

תשריט מצב מוצע גיליון 1 מתוך 1

מחוז	ח'פה
מרחב תכנון מקומי	עירון
רשות מקומית	ג'ת
ישוב	ג'ת
תכנית בסמכות	מחוזית
איחוד וחלוקה	ללא איחוד וחלוקה
היתרים או הרשאות	תכנית שמכחה ניתן להציג היתרים או הרשאות
מונה תדפיס התשריט	41
מועד הפקדה	15/12/2016
שטח התכנית	98.116 דונם
קנה מידה	1:1250

הועדה המקומית לתכנון ובניה - עירון
ואדי עארה

שני הג'ת מס' 354-0140160
הומלץ להפקדה
בשיתוף מס' 21-12-2016
מס' 21-12-2016

מינהל התכנון - תל אביב
החוק התכנון והבנייה, תשכ"ה - 1965
הועדה המקומית לתכנון ובניה - עירון
לאשר את התכנית

הודעה על אישור התוכנית
מורחבת בולטת המרומים מס' 12-55
יום

שמות*

מגיש התכנית	רשות מקומית
עורך ראשי	מגיש מועצה מקומית ג'ת
יום	מגיש מועצה מקומית ג'ת

בעלי עניין בקרקע*
בבעלות רשות מקומית
תאגיד מועצה מקומית ג'ת

טבלת גושים וחלקות*

מספר גוש	כל הגוש	מספרי חלקות	מספרי חלקות בחלקות
8772	חלק	1,33	
8810	חלק	51-54,57-58,60-62,64-65	
8820	חלק	21,23-24,26,28,31	25,27,29
8821	חלק	1-9,71	
8822	חלק	8-11,15	
8824	חלק	1-2,4-5,7,17,21-24,30	


הרשימה המלאה מפורטת בהוראות התכנית / בהודעה שפורסמה בעיתונות וברשומות
הריני מצהיר בזאת כי המפה הטופוגרפית/המבנית המהווה רקע לתכנית זו, נערכה
על ידי ביום 20-03-2016 והיא הוכנה לפי הוראות נוהל מבא"ת ובהתאם להוראות החוק
ולתקנות המודדים שבתוקף. דיוק הקו הכחול והקדסטר:
קו כחול (בלבד) ברמה אנליטית
ספרו אלשיך 1441
שם המודד מספר רישון חתימתו תאריך

מקרא

בית קברות	ציון	שביל	דרך משולבת	דרך מוצעת	דרך מאושרת	שטח ציבורי פתוח	מבנים ומוסדות ציבור	מתקנים הדדסיים	מגורים ב	דרך/מסילה לביטול	זיקת הנאה למעבר ברבכ	קו-בנין	להרסה	עץ/עצים לשימור
-----------	------	------	------------	-----------	------------	-----------------	---------------------	----------------	----------	------------------	----------------------	---------	-------	----------------

מקרא מפת מדידה

מבנה	שורת ביקורת כלכית	עמוד נכלי	ארז נכלי	עמוד תאורה	עמוד תשתית	ע. חשמל עץ	ע. חשמל בטון	ע. חשמל תעלה	ע. חשמל, זווית	שחף גיב מים	שחף גיב	שחף ניטוז	גוב תשתית
------	-------------------	-----------	----------	------------	------------	------------	--------------	--------------	----------------	-------------	---------	-----------	-----------

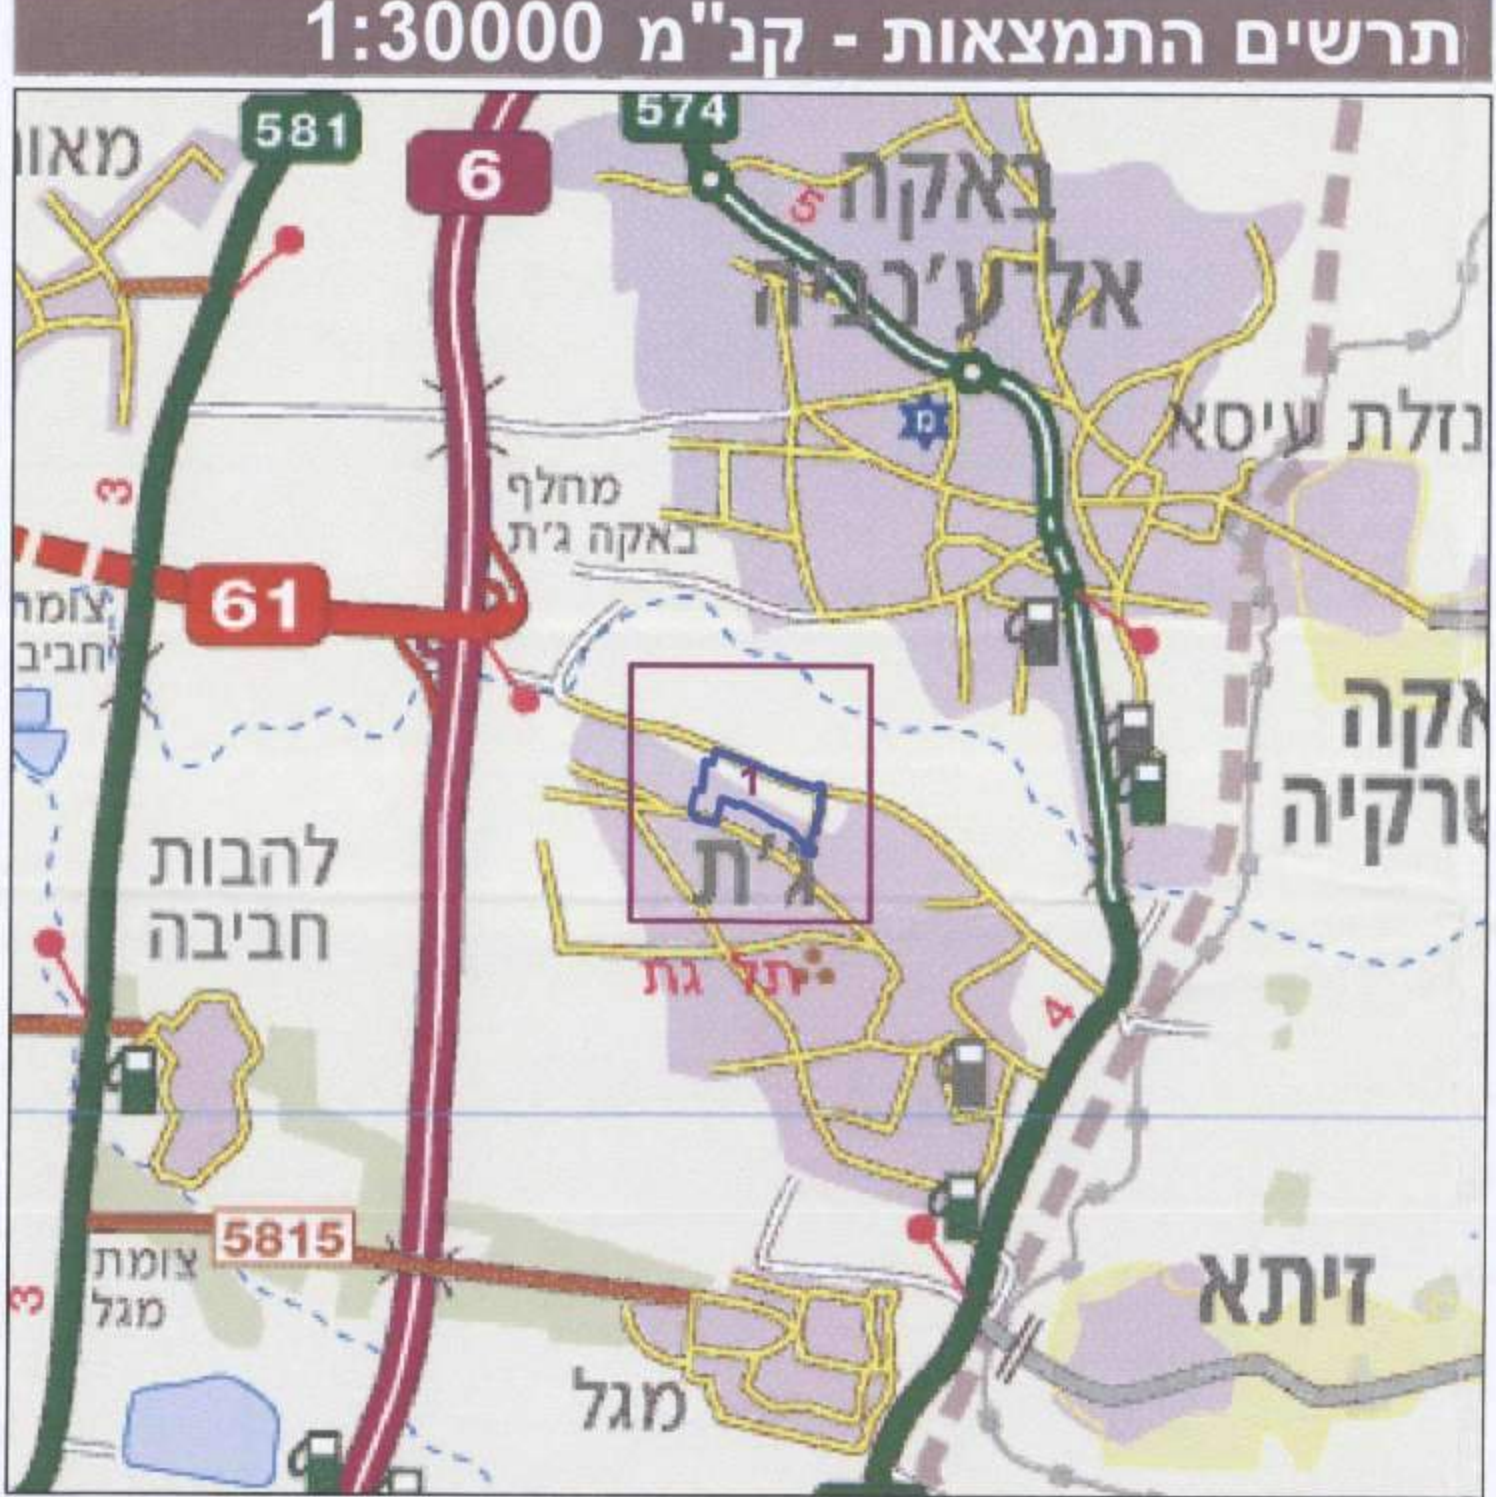

0 12.525 50 75 100 מטרים